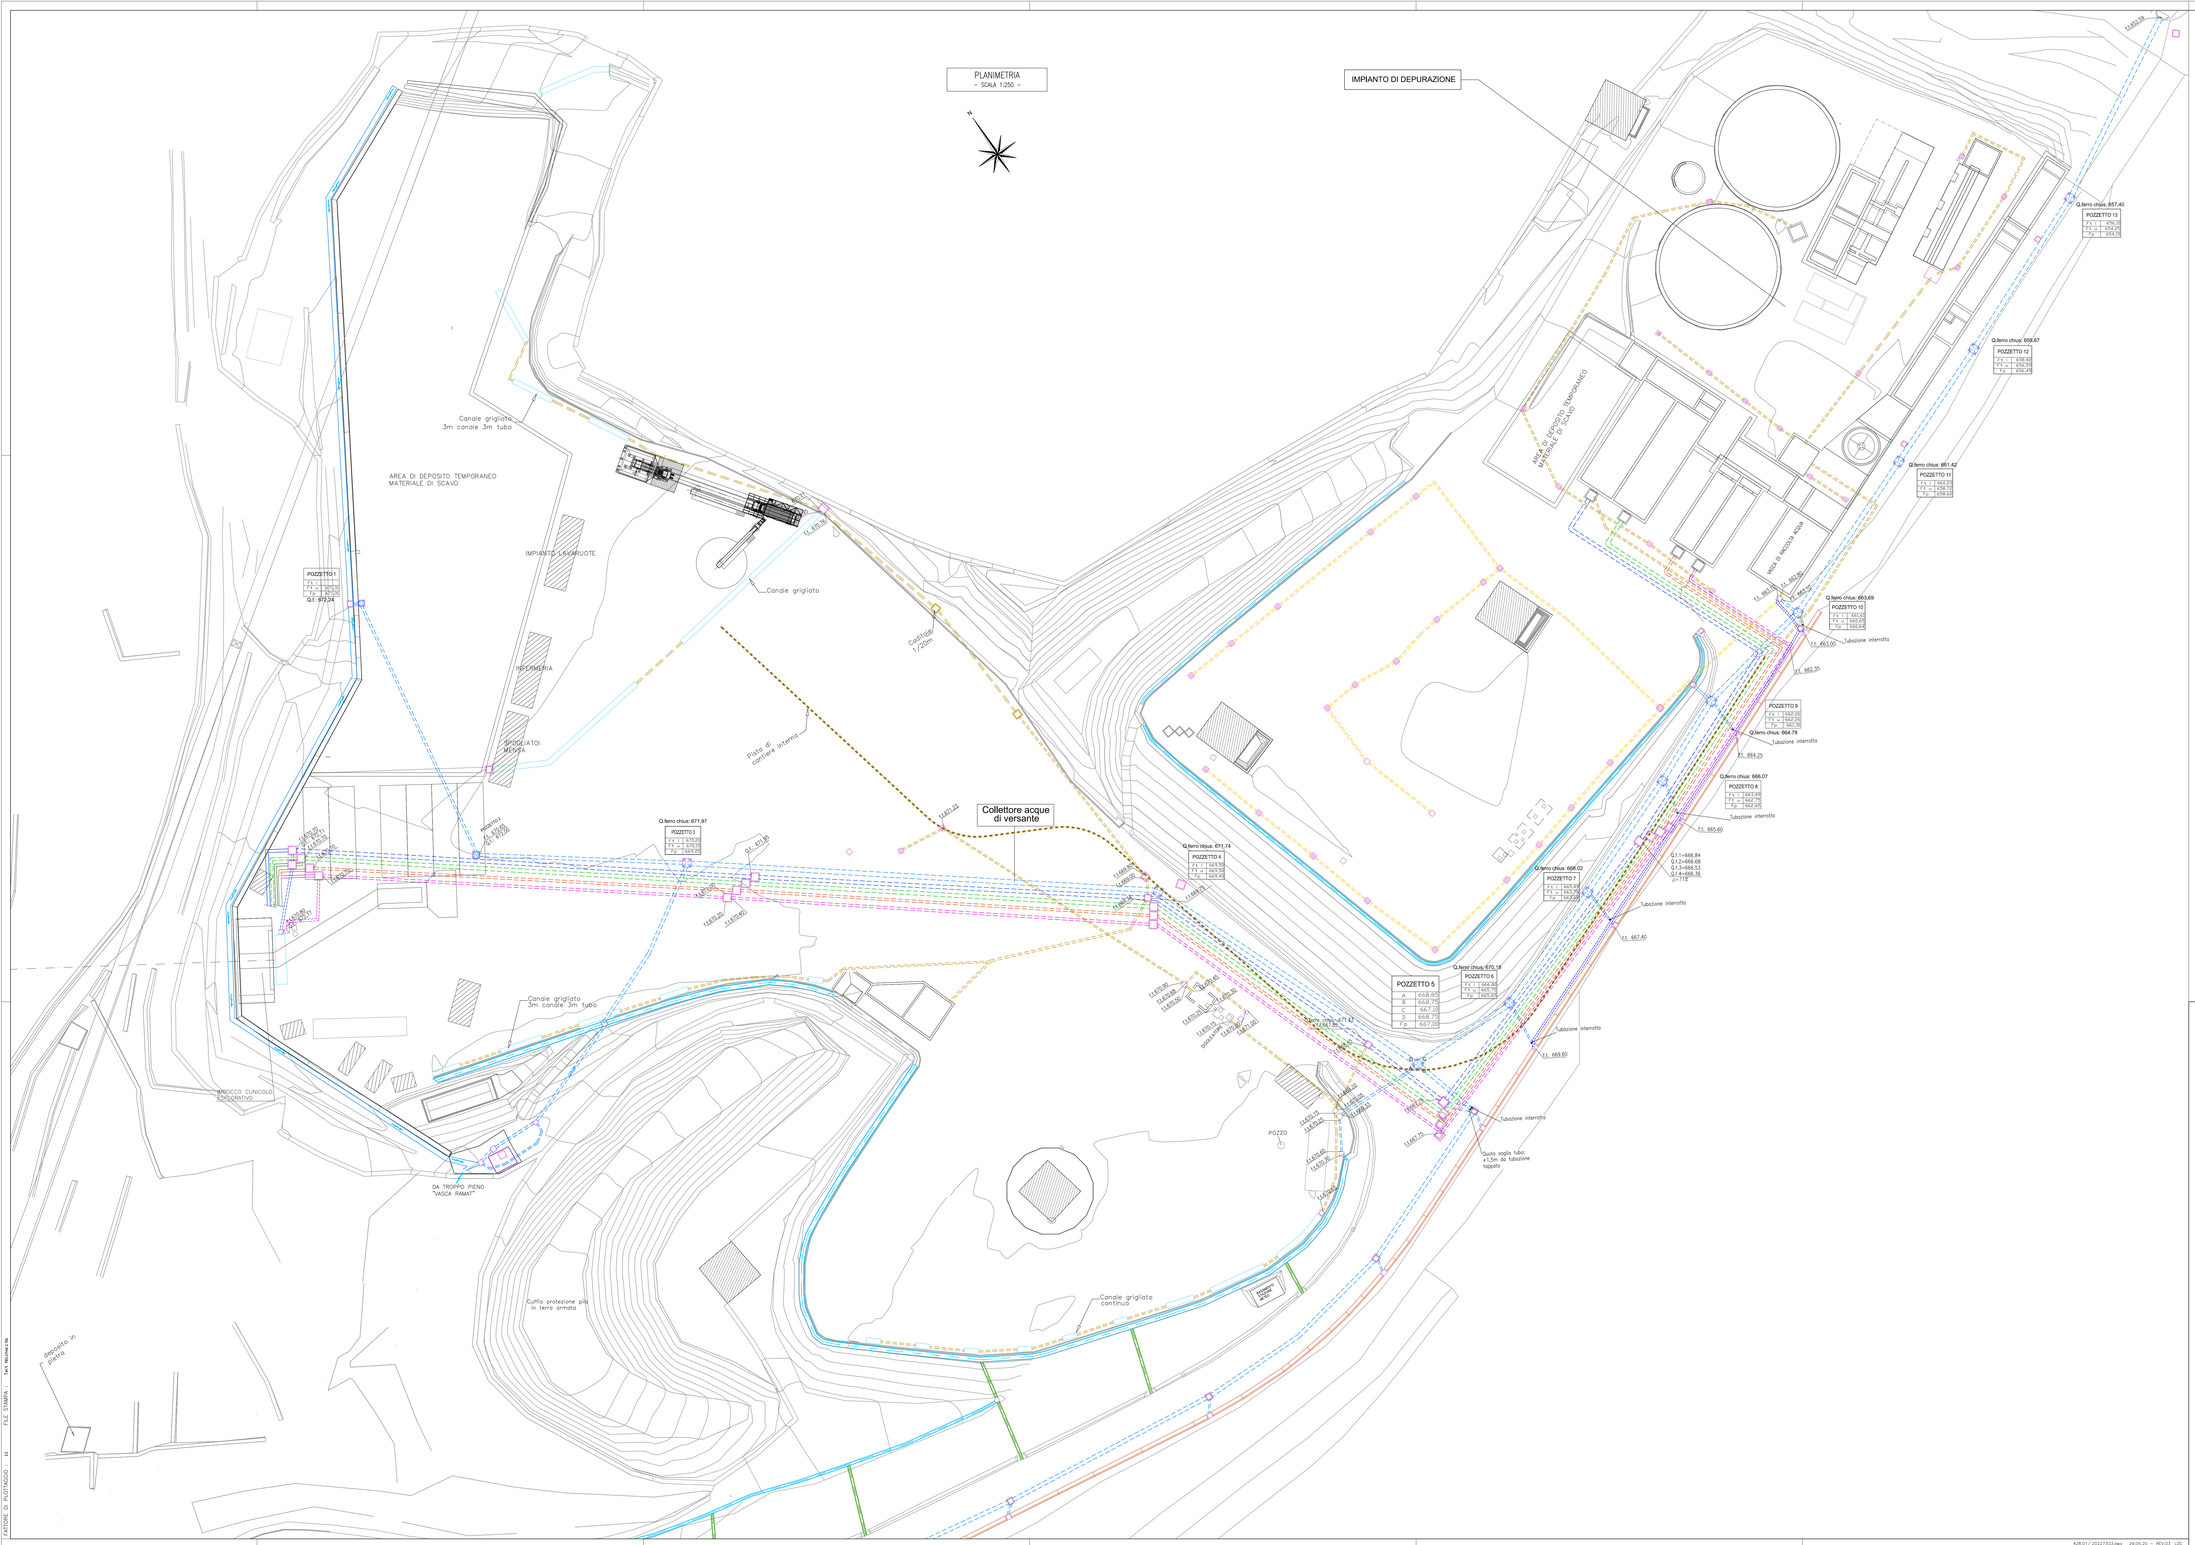

DOCUMENTI DI RIFERIMENTO

- 04A_00–––_0Z_E_PL_GN_0106_0_Planimetria Generale
- 04A_00–––_0Z_E_PP_GN_0107_0_Profilo Longitudinale Generale
- 04A_00–––_0Z_E_PL_GN_0108_0_Planimetria ubicazione nicchie
- 04A_00–––_0Z_E_PL_GN_0401_0_Planimetria di tracciamento nicchie – Tav. 1/3
- 04A_00–––_0Z_E_PL_GN_0402_0_Planimetria di tracciamento nicchie – Tav. 2/3
- 04A_00–––_0Z_E_PL_GN_0403_0_Planimetria di tracciamento nicchie – Tav. 3/3
- 04A_00–––_0Z_E_PP_GN_0404_0_Profilo di tracciamento nicchie – Tav. 1/3
- 04A_00–––_0Z_E_PP_GN_0405_0_Profilo di tracciamento nicchie – Tav. 2/3
- 04A_00–––_0Z_E_PP_GN_0406_0_Profilo di tracciamento nicchie – Tav. 3/3
- 04A_00–––_0Z_E_PP_GE_0706_0_Profilo geomeccanico di dettaglio – Tav. 2/4
- 04A_00–––_0Z_E_PP_GE_0707_0_Profilo geomeccanico di dettaglio – Tav. 3/4
- 04A_00–––_0Z_E_PP_GE_0708_0_Profilo geomeccanico di dettaglio – Tav. 4/4
- 04A_00–––_0Z_E_PR_GN_0801_0_Fasi generali di intervento – Tav. 1/3
- 04A_00–––_0Z_E_PR_GN_0802_0_Fasi generali di intervento – Tav. 2/3
- 04A_00–––_0Z_E_PR_GN_0803_0_Fasi generali di intervento – Tav. 3/3
- 04A_GN20_KZ_E_PL_ID_3006_0_Sistema di drenaggio acque – Planimetria e Profilo longitudinale
- 04A_GN20_KZ_E_SE_ID_3007_0_Sistema di drenaggio acque – Sezioni

LEGENDA TUBAZIONI

- GRIGLIA CARRABILE
- POZZETTO CHIUSO / CADITOIA CARRABILE
- ACQUE DI VERSANTE Ø300-630 PVC E TROPPO PIENO VASCA RAMAT
- ACQUE DI VERSANTE Ø200 A DEPURAZIONE
- ACQUE METEORICHE DI PIAZZALI SPORCHI Ø200
- ACQUE METEORICHE DEL PIAZZALE Ø200
- ACQUA DI GALLERIA SPORCA CALDA+EMERGENZA+METEORICHE (DA TRATTARE) Ø500 PVC
- ACQUA DI GALLERIA CHIARA CALDA Ø500 PVC
- ACQUE CHIARE FREDDE NON POTABILIZZABILI DI GALLERIA Ø300 PVC
- ACQUE CHIARE FREDDE POTABILIZZABILI DI GALLERIA Ø300 PVC
- CANALETTA DI GUARDIA Ø300-600
- EMBRICI
- CUNETTA ALLA FRANCESE

SCHEMA QUOTE POZZETTI

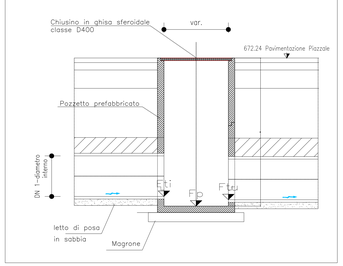

TUNNEL EURALPIN | LYON TURIN

NOUVELLE LIGNE LYON TURIN - NUOVA LINEA TORINO LIONE
PARTIE COMMUNE FRANCO-ITALIENNE - PARTE COMUNE ITALO-FRANCESE
CUP C11J05000030001
Lotto Costruttivo 1 - Opera anticipatoria propedeutica

Chantier Opérationnel 04 / Cantiere Operativo 04

CIG Ze11ed230d

Travaux de réalisation des niches de retournement et d'aménagement intérieur de la galerie de La Maddalena, transport et mise en dépôt des matériaux excavés
Lavori di realizzazione delle nicchie di interscambio e di sistemazione interna della galleria La Maddalena, trasporto e messa a deposito dei materiale di scavo

Projet Exécutif - Progetto Esecutivo
Génie civil - Opere civili
Système de drainage des eaux - Sistème de drainage carré
Sistema di drenaggio acque - Sistema di drenaggio piazzale

Indice	Date / Data	Modification / Modifiche	Établi par / Compilato da	Vérifié par / Controllato da	Autorisé par / Autorizzato da
0	29/04/2020	Première diffusion Prima emissione	G. LODIGIANI	M. GATTI	G. CASSANI
A	12/05/2020	Étatpoint approuvé Elaborato approvato	G. LODIGIANI	M. GATTI	G. CASSANI
B	29/05/2020	Étatpoint approuvé révision chantier Elaborato approvato revisione cantiere	G. LODIGIANI	M. GATTI	G. CASSANI

0	4	A	1	7	3	5	7	0	0	G	N	2	0	K	Z
Indice/Indice			Lot/Lotto							Type/Tipo				Sous-type/Sottotipo	Numéro/Numero

E	P	L	1	D	4	0	0	3	B
Type/Tipo	Sous-type/Sottotipo		Numéro/Numero					Indice/Indice	

1:250
SCALE / SCHELA

A | P
Statut / Stato

Indéfinie / Adviser BID

IL PROGETTISTA/LO STUDIO/ATE

L'APPALTATORE/L'ENTREPRENEUR

IL DIRETTORE DEI LAVORI/LO MATRIE D'ELUVR

TELT sas - Savoie Technolac - Bâtiment "Hélvéne",
13 allée du Lac de Gondrexon - 73370 LE BOURGET DU LAC (France)
Tél. : +33 (0)4.79.68.56.50 - Fax : +33 (0)4.79.68.56.75
RCS Chambéry 439 556 952 - TVA FR 03439556952
Propriété TELT Tous droits réservés
Proprietà TELT Tutti i diritti riservati

Cofinancé par l'union européenne (UE/TEN)

Cofinanziato dall'unione europea (UE/TEN)

Questo progetto ha ricevuto il sostegno del programma Horizon 2020 (TEN-T)

04A_GN20_KZ_E_PL_ID_4003_B_Drenaggio - Piazzale.dwg

FATTORE DI PLOTTAGGIO : 16 FILE STAMPA : Set. 06/04/16 15h

A2B-01 / 20227303.dwg 29.05.20 – REV:03 LDC