Chantier de Maddalena / Cantierizzazioni Maddalena
Vue en plan / Planimetria
Echelle 1:1000 / Scala 1:1000

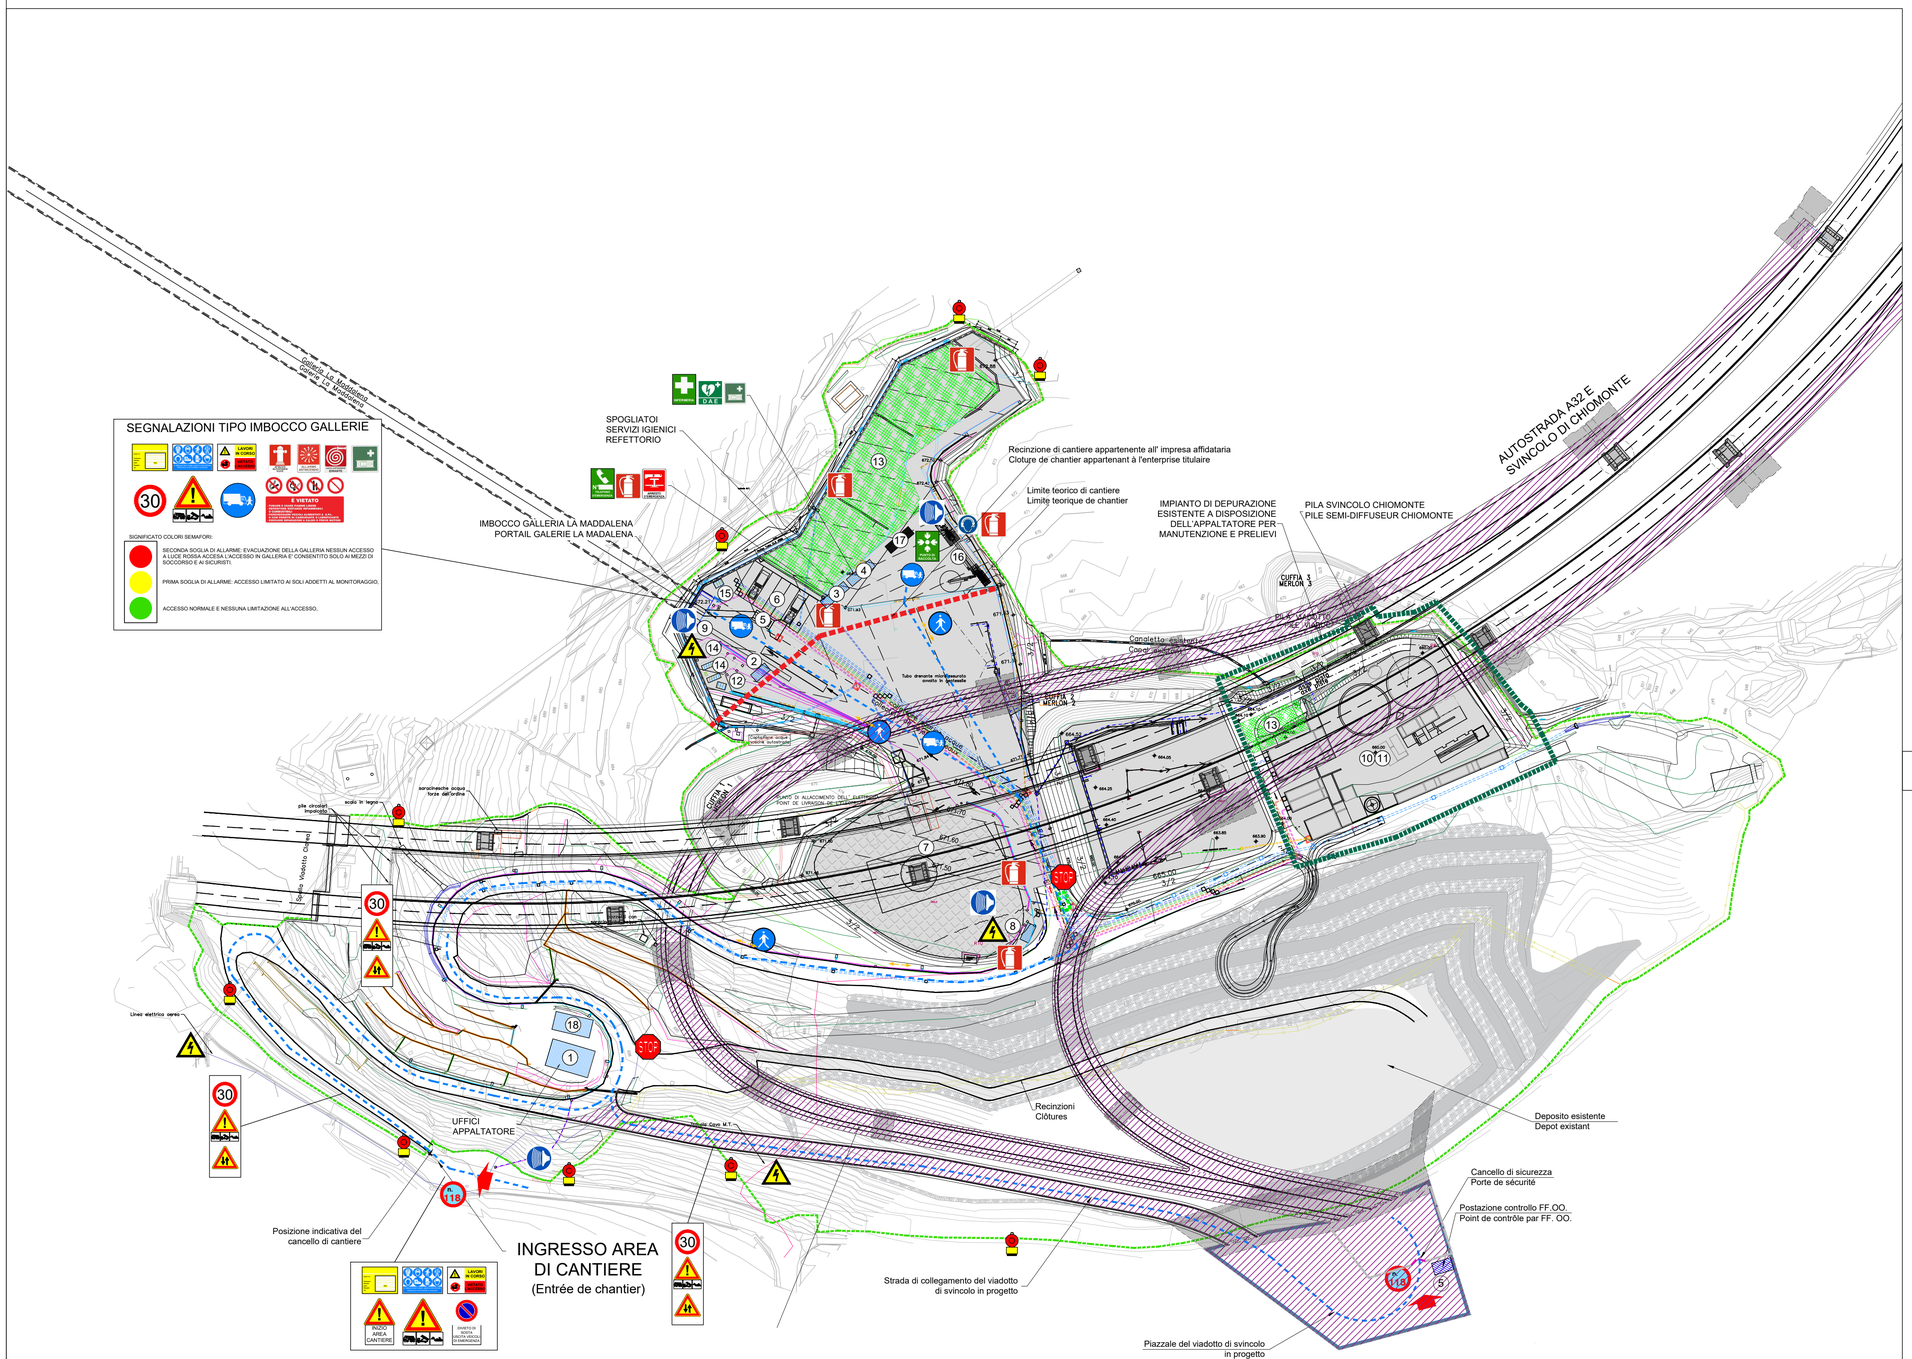

LEGENDE / LEGENDA :

1. UFFICI APPALTATORE DIREZIONE LAVORI E CSE / BUREAU ENTREPRENEUR DIRECTION DES TRAVAUX
2. GUARDIANIA / GARDIEN
3. SPOGLIATOIO / VESTIAIRES
4. INFERMERIA / INFIRMERIE
5. VENTILATORE / VENTILATEUR
6. PARCHEGGIO AUTOMEZZI DI CANTIERE / PARKING ENGINS DE CHANTIER
7. DEPOSITO MATERIALI DA COSTRUZIONE / DEPOT MATERIAUX DE CONSTRUCTION
8. CABINA CONSEGNA ENEL O CABINE DI DISTRIBUZIONE / POSTE ENEL
9. CABINA DI TRASFORMAZIONE / TRANSFORMATEUR
10. IMPIANTO ACQUA INDUSTRIALE (LOCALE POMPE E VASCHE DI ACCUMULO) / EQUIPEMENTS EAU INDUSTRIELLE (POMPES ET BASSINS)
11. IMPIANTO TRATTAMENTO ACQUE / EQUIPEMENTS TRAITEMENT DES EAUX
12. CISTERNA GASOLIO (CON BACINO DI RITENZIONE) / CITERNE ESSENCE (AVEC BASSIN DE RETENTION)
13. AREA DI DEPOSITO TEMPORANEO MATERIALE DI SCAVO / DEPOSITO MATERIALI / ZONE DE DEPOT TEMPORAIRE DE MATERIEL D'EXCAVATION / STOCKAGE DE MATERIAUX
14. GENERATORI ELETTRICI / GENERATEURS
15. DEPOSITO BOMBOLE / STOCKAGE DE BOUTEILLES
16. IMPIANTO DI FRANTUMAZIONE DEL MATERIALE DI SCAVO / CONCASSEUR DE MATERIAUX D'ESCAVATION
17. IMPIANTO LAVAGGIO RUOTE AUTOMEZZI / SYSTÈME DE LAVAGE DE ROUES DE VÉHICULE
18. UFFICI IMPRESA / BUREAU COMPAGNIE

RECINZIONI / CLÔTURES
Percorso mezzi di cantiere / Viabilité de chantier
Percorso pedonale / Rue piétonne
Futura cantiere svincolo / Futur chantier échange

LEGENDA SEGNALI

	OBBLIGO DI INDOSSARE I DPI		PERICOLO TRANSITO MEZZI DI CANTIERE		DIVIETO DI ACCESSO ESTRANEI
	VEICOLI A PASSO D'UOMO		PERICOLO CADUTA OGGETTI DALL'ALTO		DEVIAZIONE SBARRAMENTO
	PARCHEGGIO		PERICOLO CADUTA CARICHI		ESTINTORE
	PEDONI A DESTRA		PERICOLO SOSTANZE NOCIVE		ARRESTO DI EMERGENZA
	TRANSITO PEDONALE		PERICOLO CORRENTE ELETTRICA		TELEFONO DI EMERGENZA
	SIRENA DI EMERGENZA		PERICOLO DI SCHIACCIAMENTO		CASSETTA DI PRONTO SOCCORSO
	PERICOLO GENERICO		PERICOLO MATERIALE ESPLOSIVO		PUNTO DI RACCOLTA
	PERICOLO DOPPIO SENSO DI MARCIA		DIVIETO DI SOSTA E DI FERMATA		MATERASSI IMMOBILIZZATORI
	SEMAFORO		LIMITE DI VELOCITA' in Km/h		UNITA' DI DEFIBRILLAZIONE
	LUCE DI CANTIERE		ACCESSO 118		ANAGRAFICA DI CANTIERE

SCALA GRAFICA 1:1.000 /
ECHELLE GRAPHIQUE 1:1.000

0 20 40 60 m

N

SYSTEME DE COORDONNEES:
SISTEMA DI COORDINATE: LTF 2004C

TUNNEL EURALPIN LYON TURIN

NOUVELLE LIGNE LYON TURIN - NUOVA LINEA TORINO LIONE
PARTIE COMMUNE FRANCO-ITALIENNE - PARTE COMUNE ITALO-FRANCESE
CUP C11J05000030001

Chantier Opérationnel 04 - Cantiere Operativo 04
CIG Ze11ed230d

Travaux de réalisation des niches de retournement et d'aménagement intérieur de la galerie de La Maddalena, transport et mise en dépôt des matériaux excavés/Lavori di realizzazione delle nicchie di interscambio e di sistemazione interna della galleria La Maddalena, trasporto e messa a deposito del materiale di scavo"

Project Exécutif - Progetto Esecutivo
Génie civil - Opere civili

PSC - Piano di sicurezza e coordinamento - Allegato 02a - Elaborati grafici - Planimetria di cantierizzazione - esterno

Indice	Date / Data	Modifications / Modifiche	Etabli par / Concepito da	Verifié par / Controllato da	Autorisé par / Autorizzato da
0	29.04.2020	Emissione per approvazione	M.Gallina	C.Ferrero	P.Vigone
A	12.05.2020	Revisione per osservazioni TELT	M.Gallina	C.Ferrero	P.Vigone
B	28.05.2020	Modifica aree di cantierizzazione	M.Gallina	C.Ferrero	P.Vigone

Cantiere Operativo / Chantier Opérationnel	Contratto / Contrat	Opera / Ouvrage	Tratto / Tronçon	Parte / Partie
04	ACI7334	SI02	1Z	

Fase / Phase	Tipo documento / type de document	Oggetto / Objet	Numero documento / Numéro de document	Indice / Indice
EP	LS	SI	7003	B

ORDINE DELLA PROVINCIA DI CUNEO
Dott. Ing. CRISTIANO FERRERO n° 2046

INDUSTRIAL ENGINEERING CONSULTANTS srl
Direttore Generale
Ing. Paolo Vigone

1:1.000
SCALA / ÉCHELLE

A P
Stato / Statut

IL PROGETTISTA/LE DESSINATEUR

L'APPALTATORE/L'ENTREPRENEUR

IL DIRETTORE DEI LAVORI/LE MAÎTRE D'ŒUVRE

Ce projet est cofinancé par l'Union européenne (DG-TREN)

Questo progetto è cofinanziato dall'Unione europea (TEN-T)