




Acque

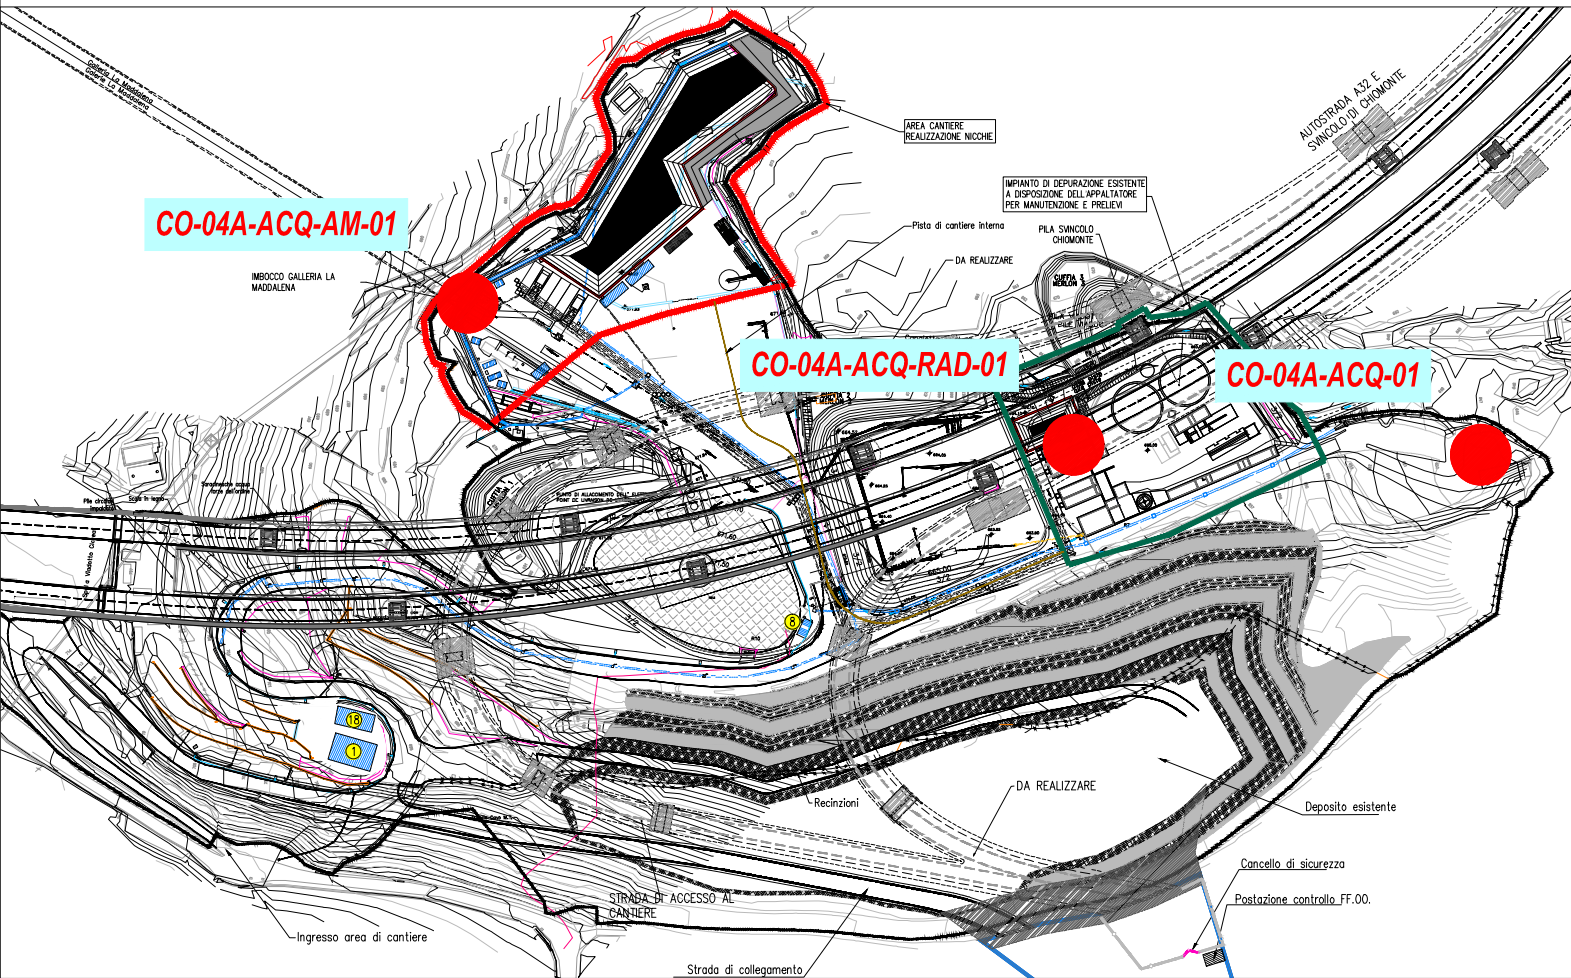


Amianto

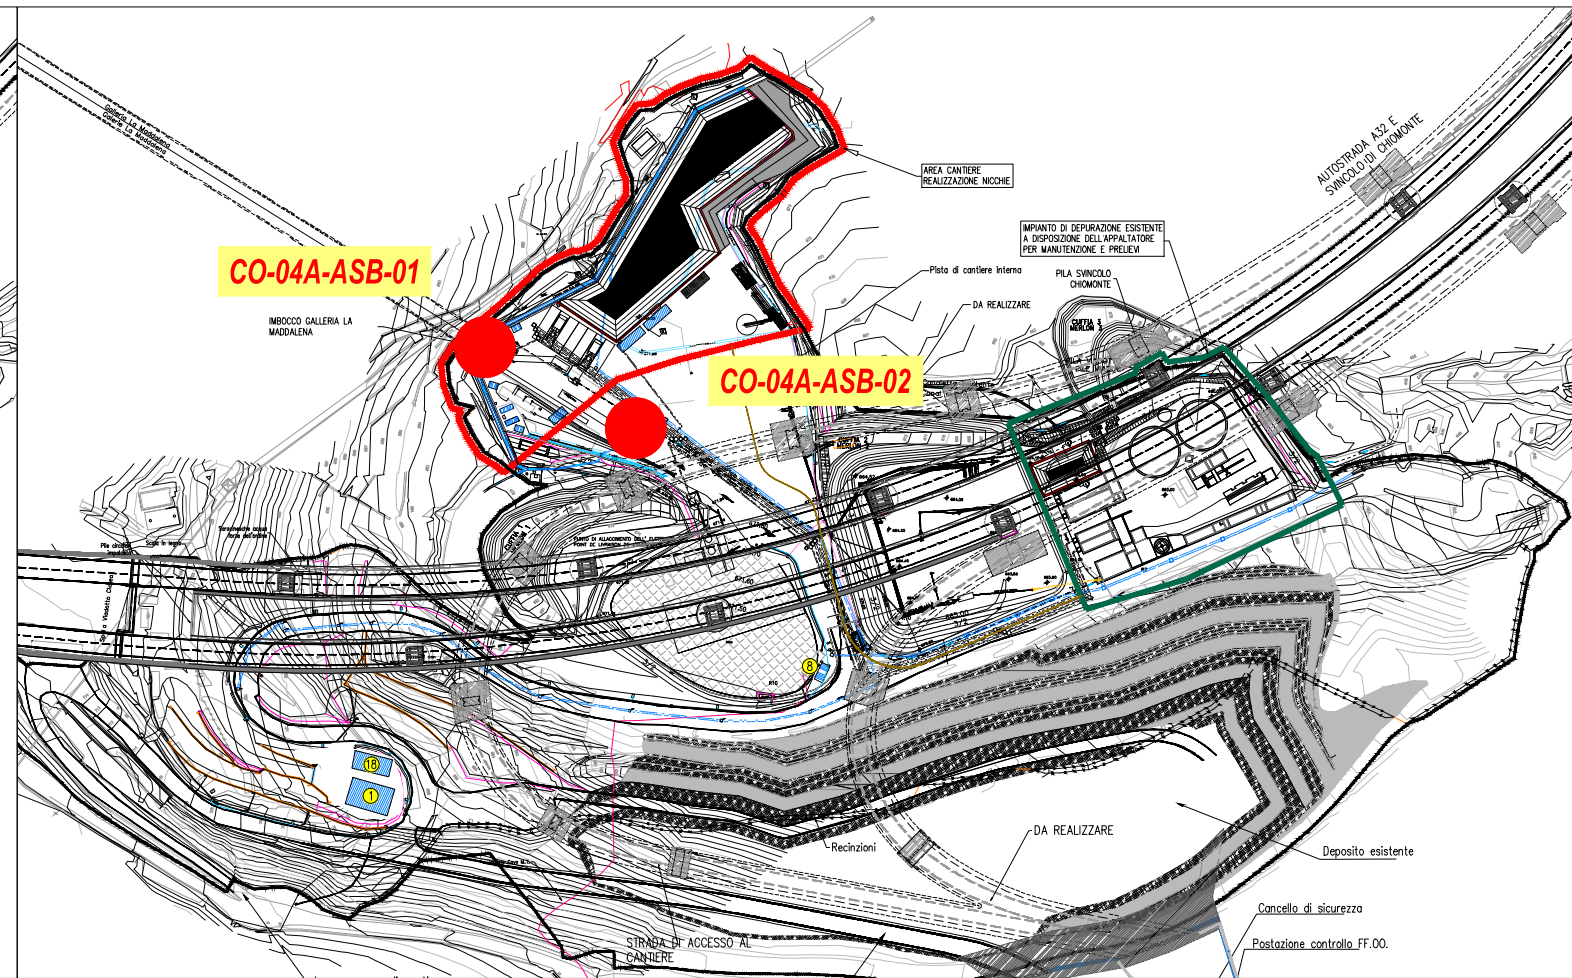


Atmosfera

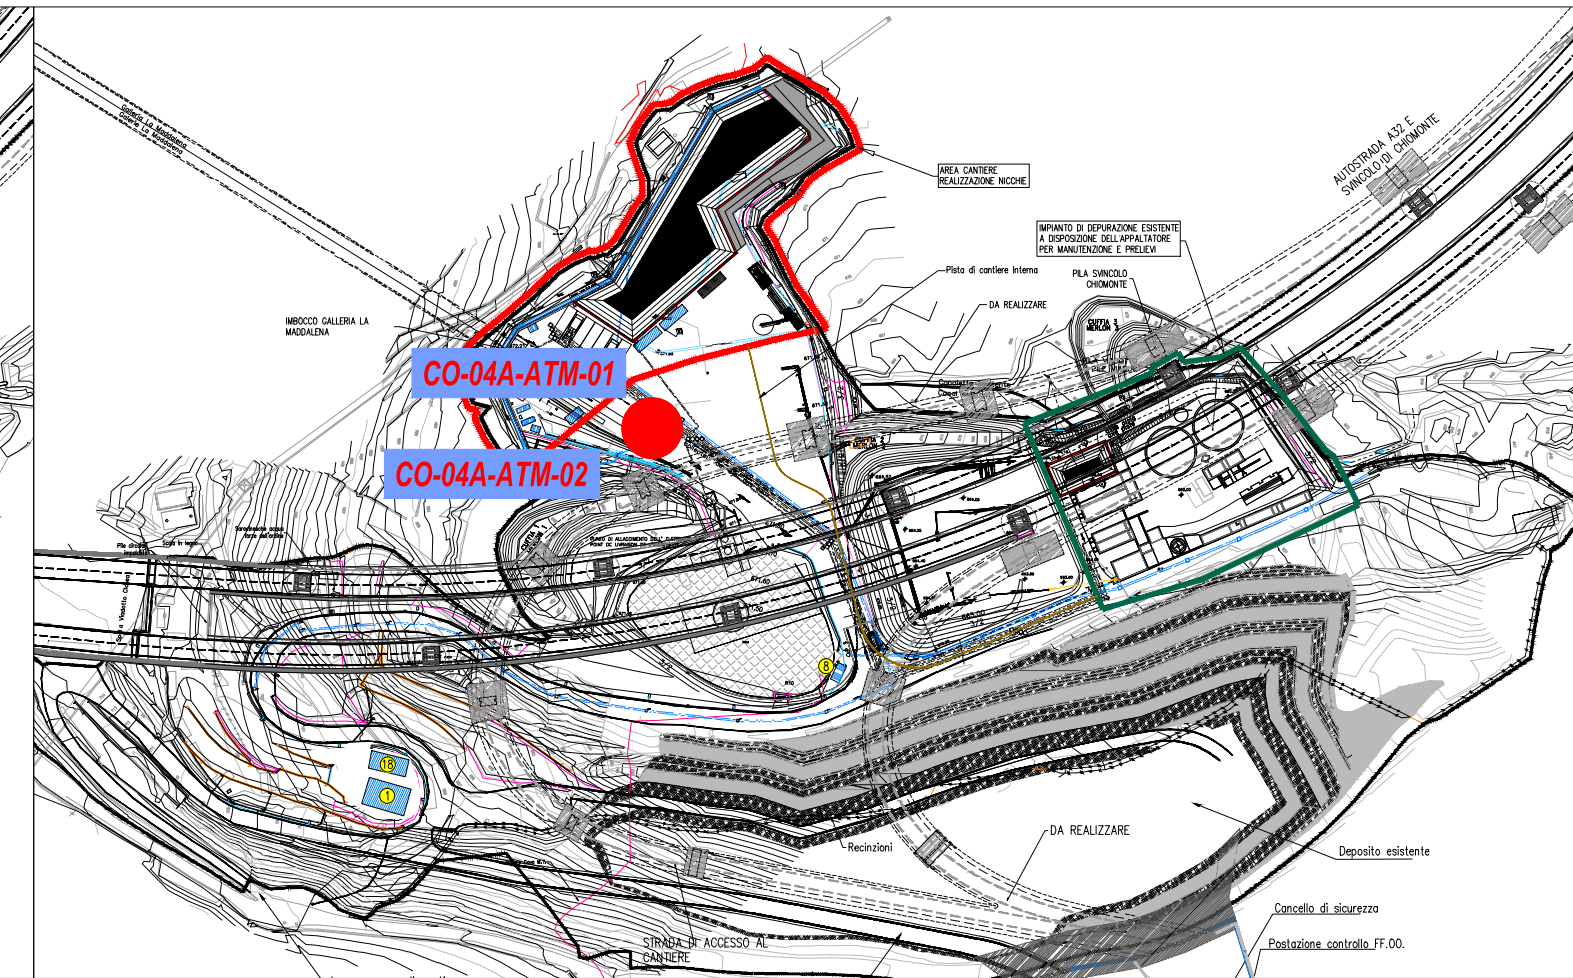


Radiazioni

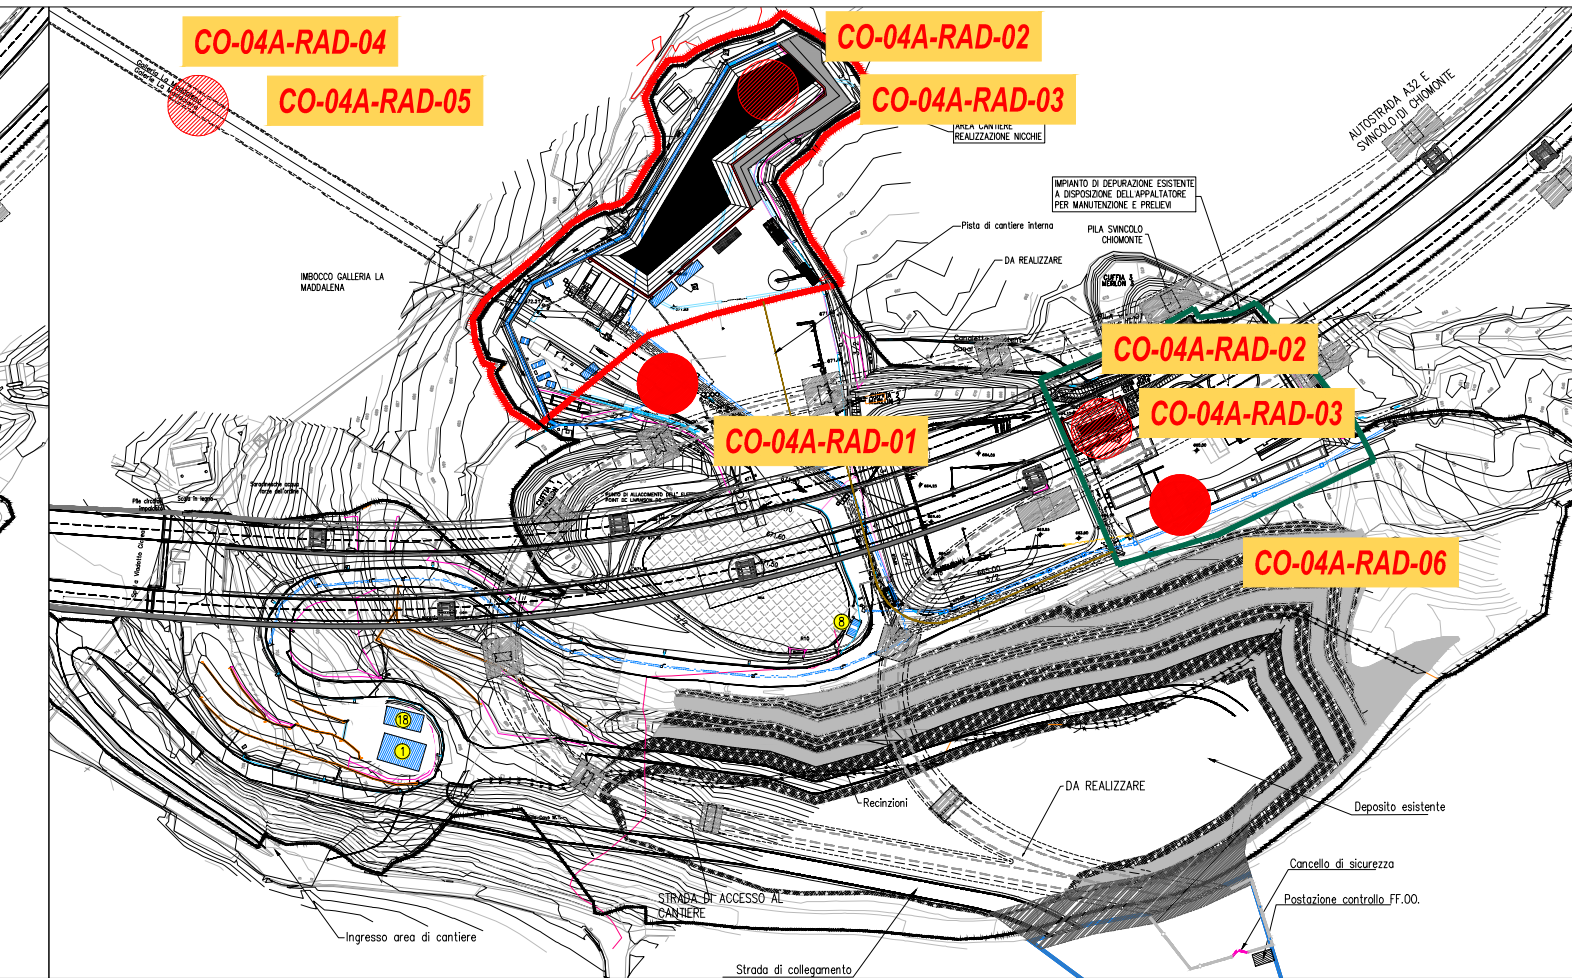



Rumore

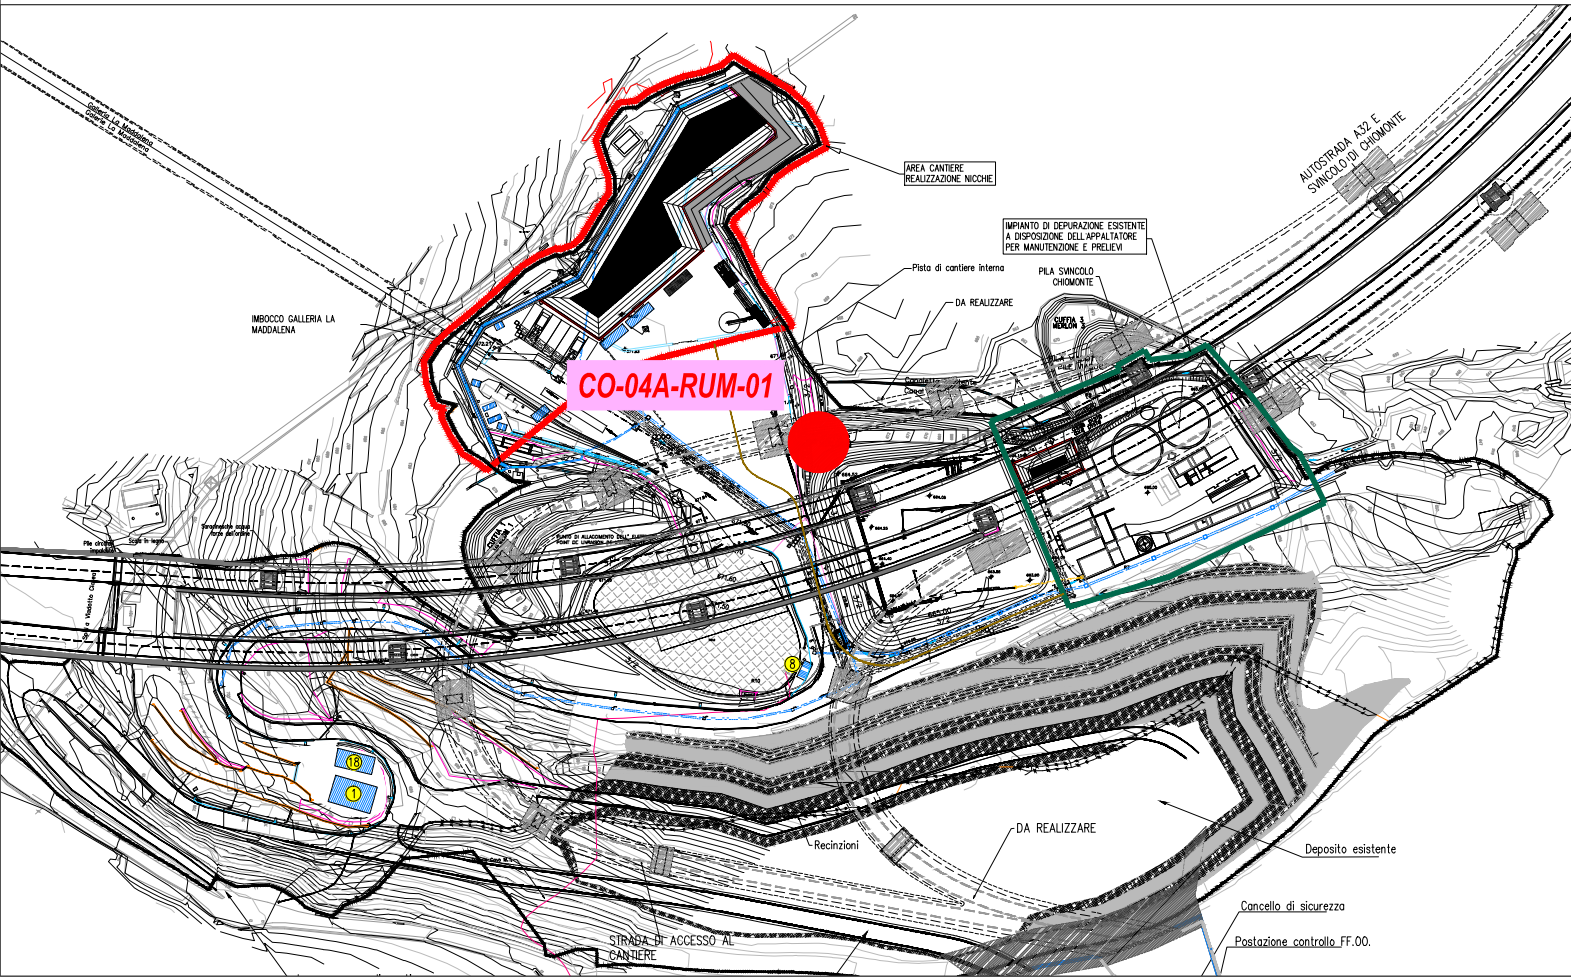

Terre

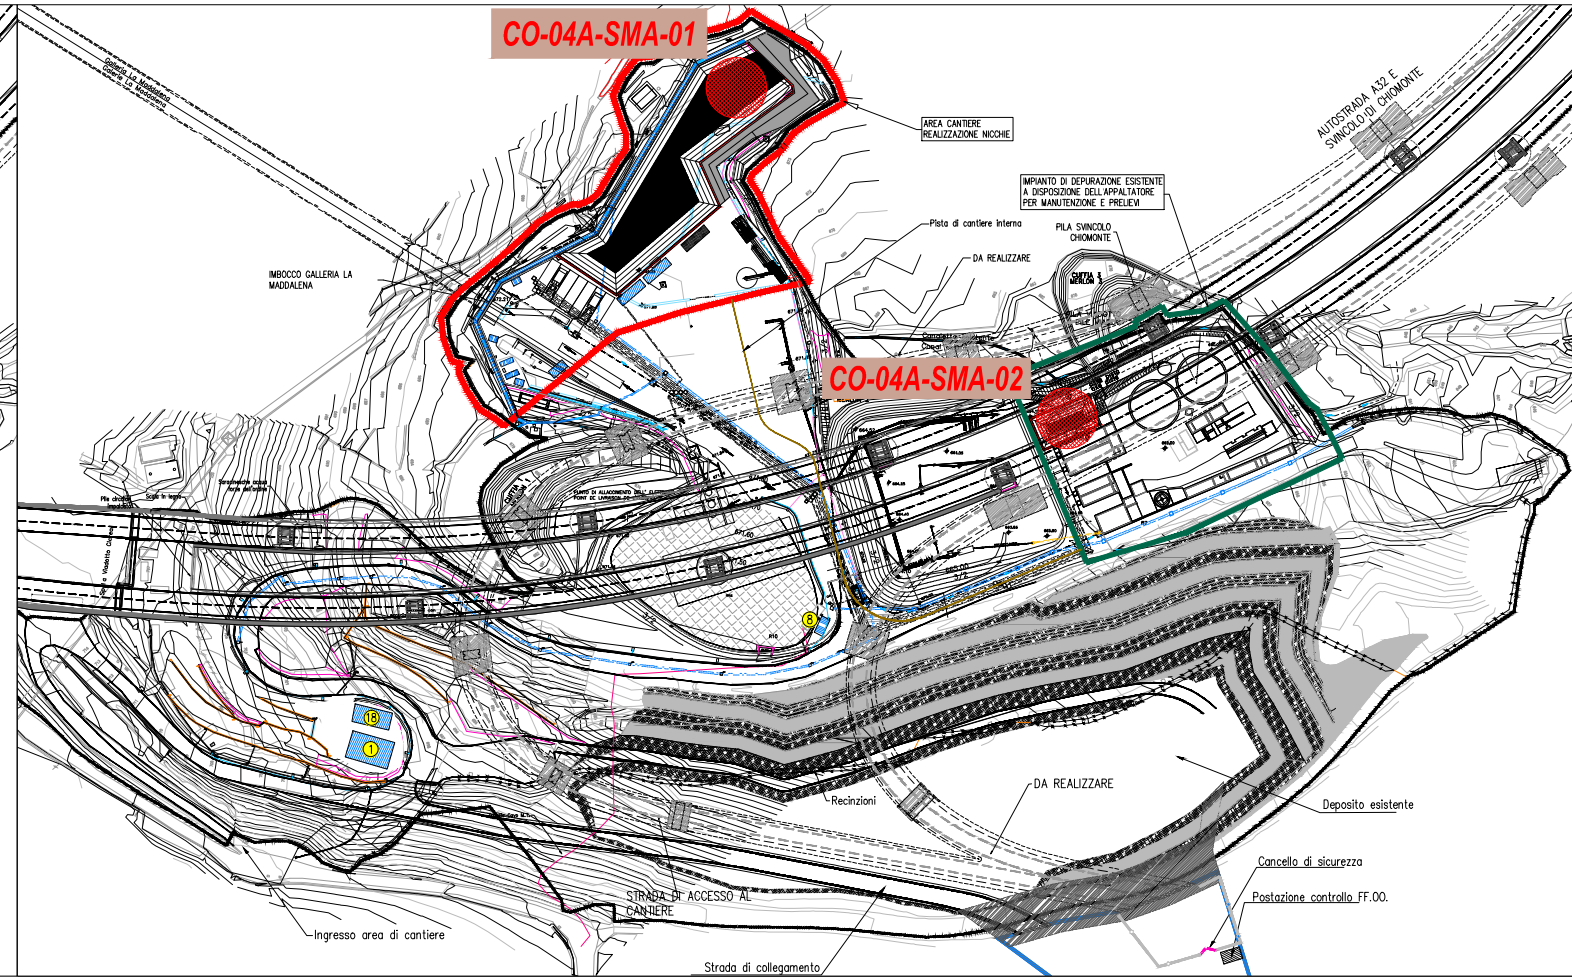

Vibrazioni

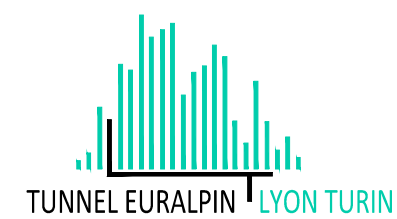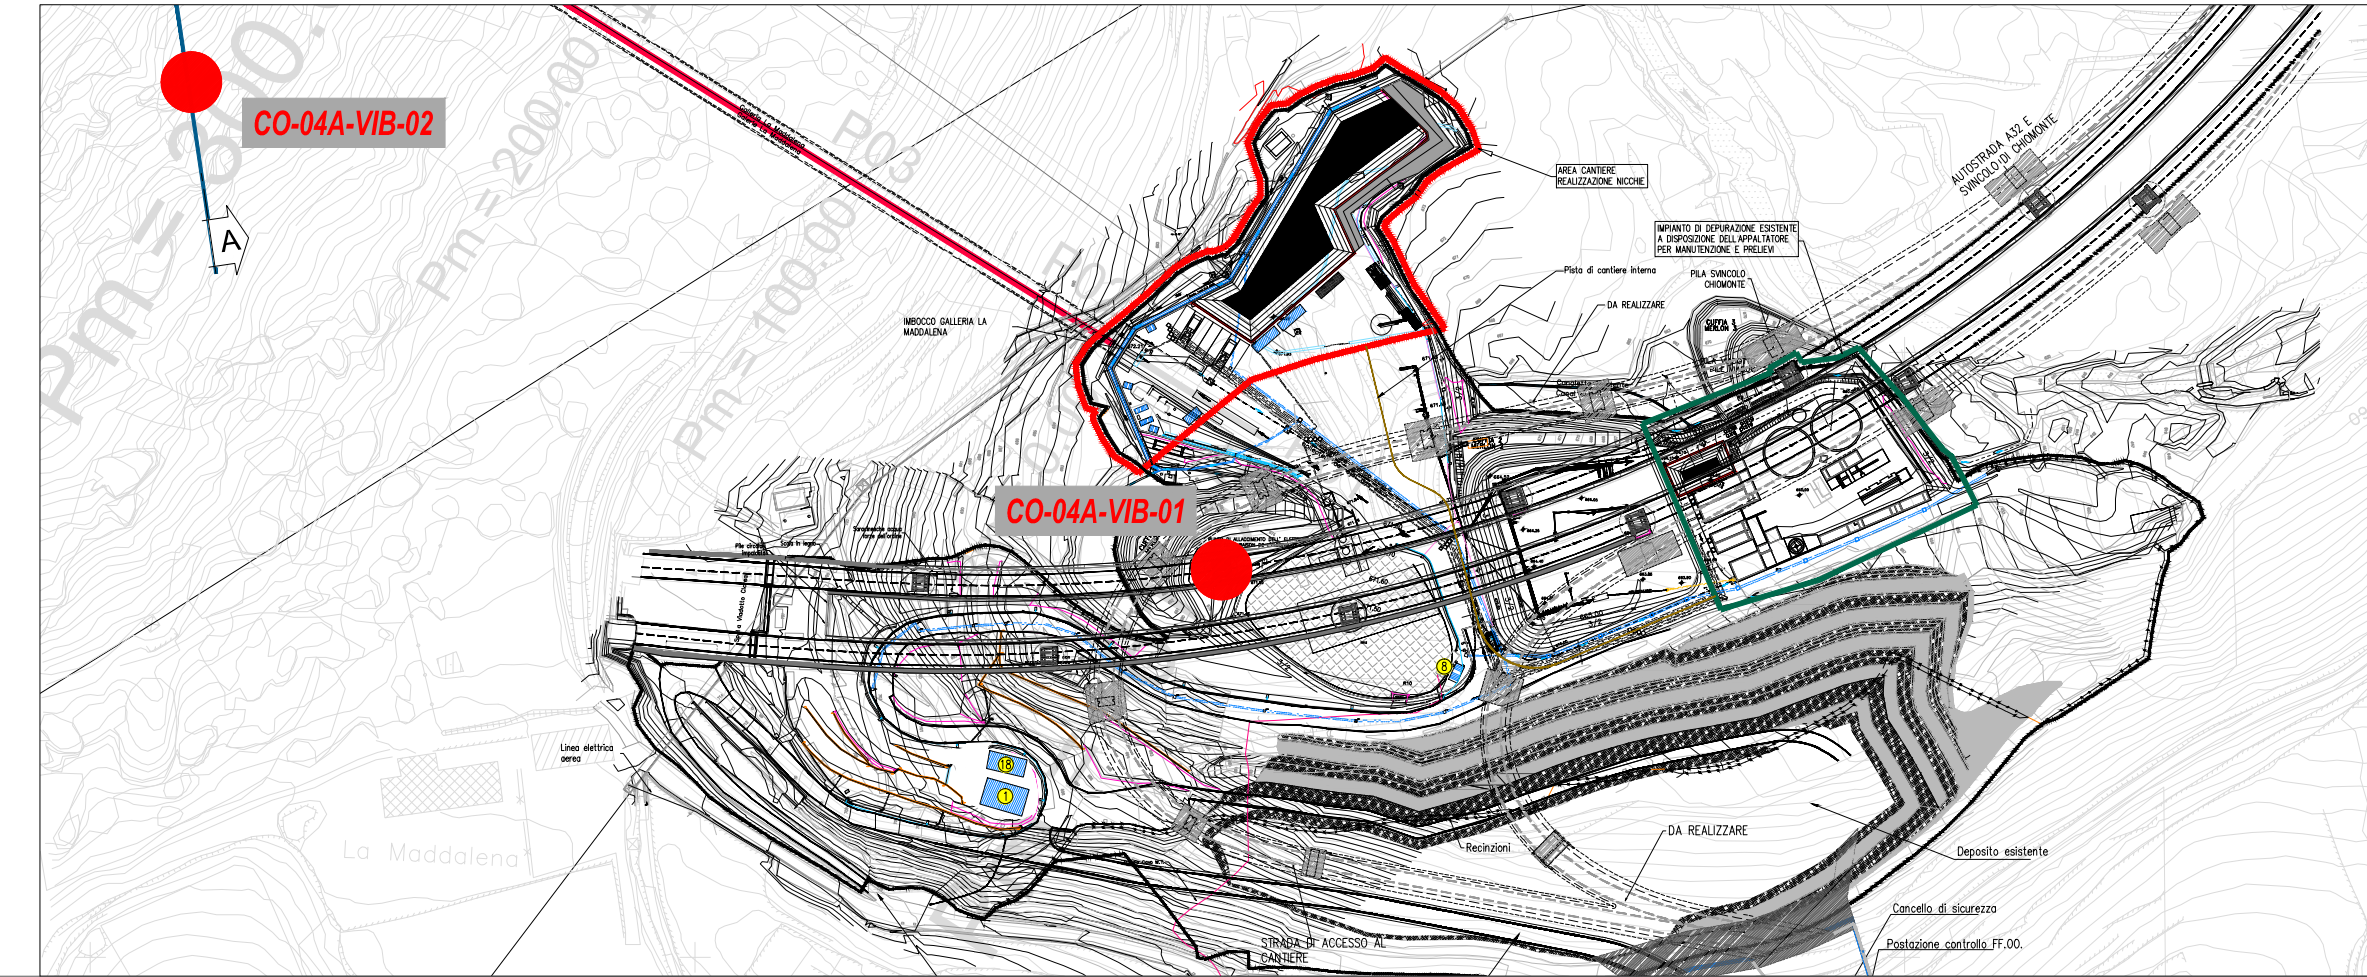

NOUVELLE LIGNE LYON TURIN - NUOVA LINEA TORINO LIONE
PARTIE COMMUNE FRANCO-ITALIENNE - PARTE COMUNE ITALO-FRANCESE
 CUP C11J0500030001
 Lotto Costruttivo 1 - Opera anticipatoria propedeutica
Chantier Opérationnel 04 / Cantiere Operativo 04
 CIG Ze11ed230d

Travaux de réalisation des niches de retournement et d'aménagement intérieur de la galerie de la Maddalena, transport et mise en dépôt des matériaux excavés
 Lavori di realizzazione delle nicchie di interscambio e di sistemazione interna della galleria La Maddalena, trasporto e messa a deposito del materiale di scavo

Projet Exécutif - Progetto Esecutivo
 Génie civil - Opere civili
 Plan de gestion environnementale - Piano di gestione ambientale
 Plan avec indication des points de surveillance PGA
 Planimetria con indicazione dei punti di monitoraggio PGA

Indice	Date / Data	Modifications / Modifiche	Elab. par / Concepto da	Vérifié par / Controllato da	Autorisé par / Autorizzato da
0	14/04/2020	Première diffusion Prima emissione	S. RENIERO	M. GATTI	G. CASSANI
A	24/04/2020	Changer les points de surveillance Modifica punti di monitoraggio	S. RENIERO	M. GATTI	G. CASSANI
B	29/05/2020	Mise à jour suite à la demande TELT Aggiornamento a seguito richiesta TELT	S. RENIERO	M. GATTI	G. CASSANI
C	29/05/2020	Élaboré approuvé Elaborato approvato	S. RENIERO	M. GATTI	G. CASSANI

04A173570000-02

EPLAM0202C

Carte Opération / Carta Operativa: Contratto / Contratto: Opera / Opera: Travaux / Lavori: Plan / Piano

Scala / Echelle: 1:2500

Stato / Status: A P

CONSULENZA SPECIALISTICA / CONSULTAZIONE SPECIALIZZATA

IL PROGETTISTA / DESIGNER: **Rock Soil S.p.A.**

L'APPALTATORE / ENTREPRENEUR: **TELT sas**

IL DIRETTORE DEI LAVORI / LE MAÎTRE D'ŒUVRE

TELT sas - Savoie Technolac - Bâtiment "Homère" - 13 allée du Lac de Constance - 73370 LE BOURGET DU LAC (France)
 Tél.: +33 (0)4.79.68.56.50 - Fax: +33 (0)4.79.68.56.75
 RCS Chambéry 439 556 952 - TVA FR 03439556952
 Propriété TELT Tous droits réservés
 Propriété TELT Tutti i diritti riservati