

LEGGENDA


- ⊕ PUBBLICA ILLUMINAZIONE DI PROGETTO
- LAMPIONE
- POZZETTO
- GUARD RAIL
- METANO DOTT. 23 RETE GAS
- OLEODOTTO IES
- ACQUEDOTTO
- ⊕ CAPOSALDO

COORDINATE PIANE (in millimetri)  
GAUSS-BOAGA FUSO EST

PUNTO	NORD	EST	Q. s.l.m.
CS1	5035004.912	2300249.643	1.629
CS2	5035131.601	2300478.189	1.096
GPS1	5035098.066	2300333.699	1.676



FOTO AEREA

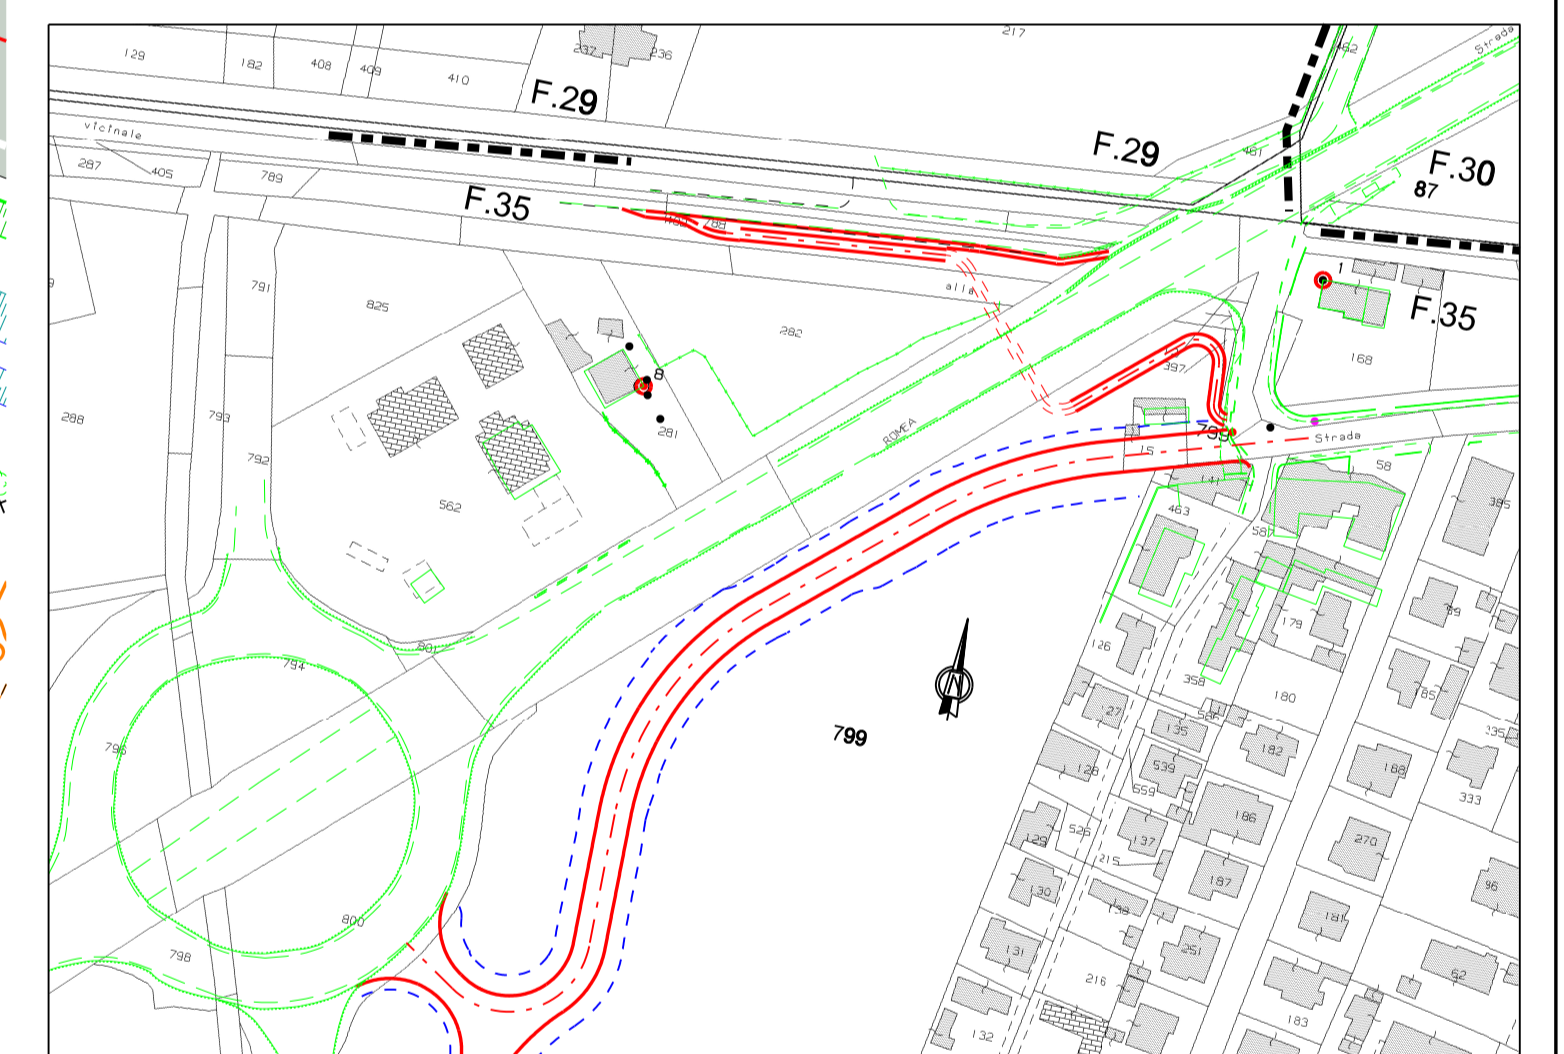

PLAN. CATASTALE scala 1:2000 - Comune di Mira (VE) Foglio 35 P.lle 12, 15, 282, 397, 788, 799, 800

**sanas**  
GRUPPO ES ITALIANE

Gruppo di Progettazione ANAS: Ing. Giuliano Mirafiori

Gruppo di Progettazione ESTERNA:  
**tecnotre**  
Via S. Maria, 18 - 31021 Mirafiori (PD)  
Tel. 0429 70428 Fax 0429 70433  
e-mail: info@tecnotre.it

Direttore Tecnica Area: Giancarlo Giamprini  
Geom. Andrea Belloni  
Geom. Corrado Signorini

PROGETTAZIONE STRUTTURALE:  
Ing. Michele Zucchi

VISTO: IL RESP. DEL PROCEDIMENTO  
Ing. Giuliano MIRAFIORI

COORDINATORE PER LA SICUREZZA IN FASE DI PROGETTAZIONE:  
Geom. Corrado Signorini

**S.S.309 "Romea"**

**REALIZZAZIONE CONTROSTRADA INTERSEZIONE MALCANTON DA KM 121+800 AL KM 122+100 ITINERARIO E45/E55**

**PROGETTO DEFINITIVO**

**PLANIMETRIA GENERALE DI PROGETTO**

CODICE PROGETTO/SL/PM	NOME FILE	REVISIONE	SCALA
2018-40-ANASVE	D01_1-2_PROG_REV02	02	1:250
04			
03			
02	EMISSIONE AGGIORNATA CON PRESCRIZIONE ENTI	Mar. 2019	Valbonesi, Cornigni, Vignoli
01	EMISSIONE	Nov. 2018	
REV.	DESCRIZIONE	DATA	REDATTO VERIFICATO APPROVATO

