

LEGGENDA


- PUBBLICA ILLUMINAZIONE DI PROGETTO
- LAMPIONE
- POZZETTO
- GUARD RAIL
- METANODOTTO 20 RETE GAS
- OLEODOTTO IES
- ACQUEDOTTO
- CAPOSALDO

COORDINATE PIANE (rettilinee)
GAUSS-BOAGA FUSO EST

PUNTO	NORD	EST	Q. s.l.m.
CS1	5035004.912	230049.643	1.629
CS2	5035131.801	2300478.189	1.096
GPS1	5035098.066	2300333.699	1.676



FOTO AEREA

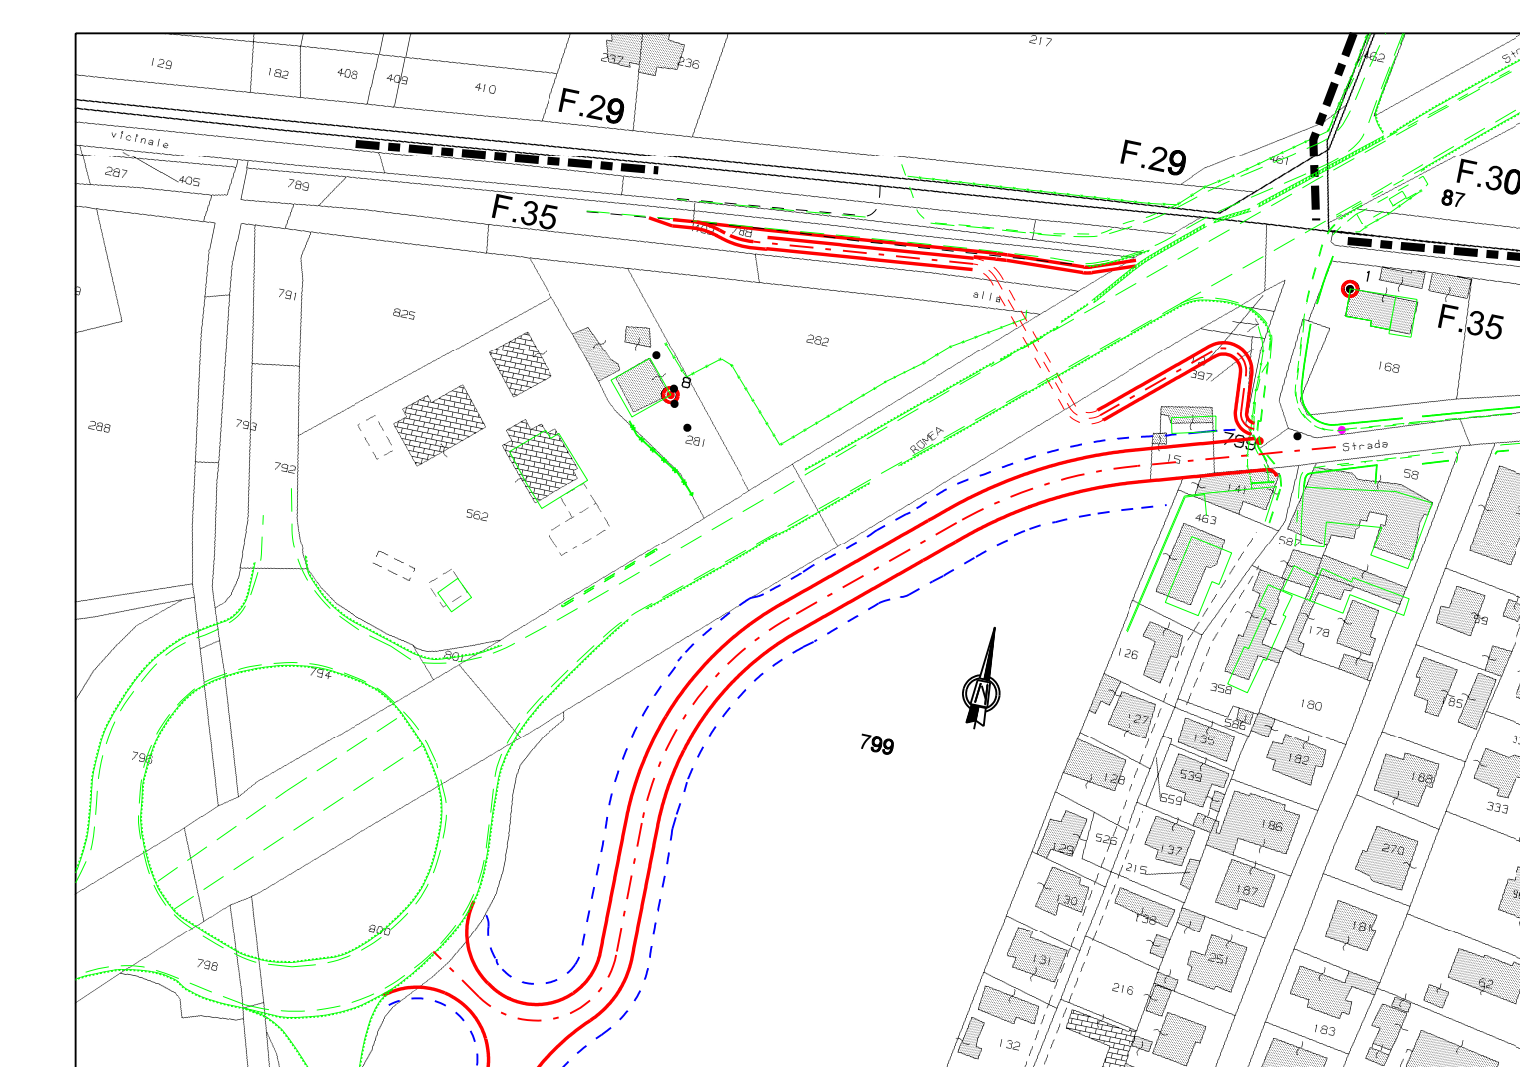

PLAN. CATASTALE scala 1:2000 Comune di Mira (VI) Foglio 35 P.le 12, 15, 282, 397, 788, 799, 800

sanas
GRUPPO ITALIANO

Coordinamento Territoriale Nord Est
Area Compartimentale Veneto

S.S.309 "Romea"

**REALIZZAZIONE CONTROSTRADA INTERSEZIONE
MALCANTON DA KM 121+800 AL KM 122+100
ITINERARIO E45/E55**

PROGETTO DEFINITIVO

GRUPPO DI PROGETTAZIONE ANAS:
Ing. Gabriele Maffei
Geom. Stefano Cristofari

GRUPPO DI PROGETTAZIONE ESTERNA:
tecnotec
Via S. Maria, 10 - 31122 Pieve di Cadore (Trento)
Tel. 0461/76511 Fax 0461/765133
Email: info@tecnotec.it

Direttore Tecnico Arch. Simona Compagnoni
Geom. Andrea Spigari
Geom. Giuseppe Vigari
Ing. Michele Berti

PROGETTAZIONE STRUTTURALE:
Ing. Michele Berti

COORDINATORE PER LA SICUREZZA IN FASE DI PROGETTAZIONE:
Geom. Giuseppe Vigari

VISTO: IL RESP. DEL PROCEDIMENTO
Ing. Gabriele MANGIARELLI

PLANIMETRIA GENERALE DI PROGETTO

CODICE PROGETTO/SIL/POM	NOME FILE	REVISIONE	SCALA
2018-40-ANASVE	D01_1-2_PROG_REV02	02	1:250

REV.	DESCRIZIONE	DATA	REDATTO	VERIFICATO	APPROVATO
04					
03					
02	EMISSIONE AGGIORNATA CON PRESCRIZIONE ENI	Mar. 2019	Volponesi	Comogni	Vignati
01	EMISSIONE	Nov. 2018	Volponesi	Comogni	Vignati

