



SEZIONE TIPO CONTROSTRADA MALCANTON
 CATEGORIA F2 STRADE LOCALI AMBITO EXTRAURBANO


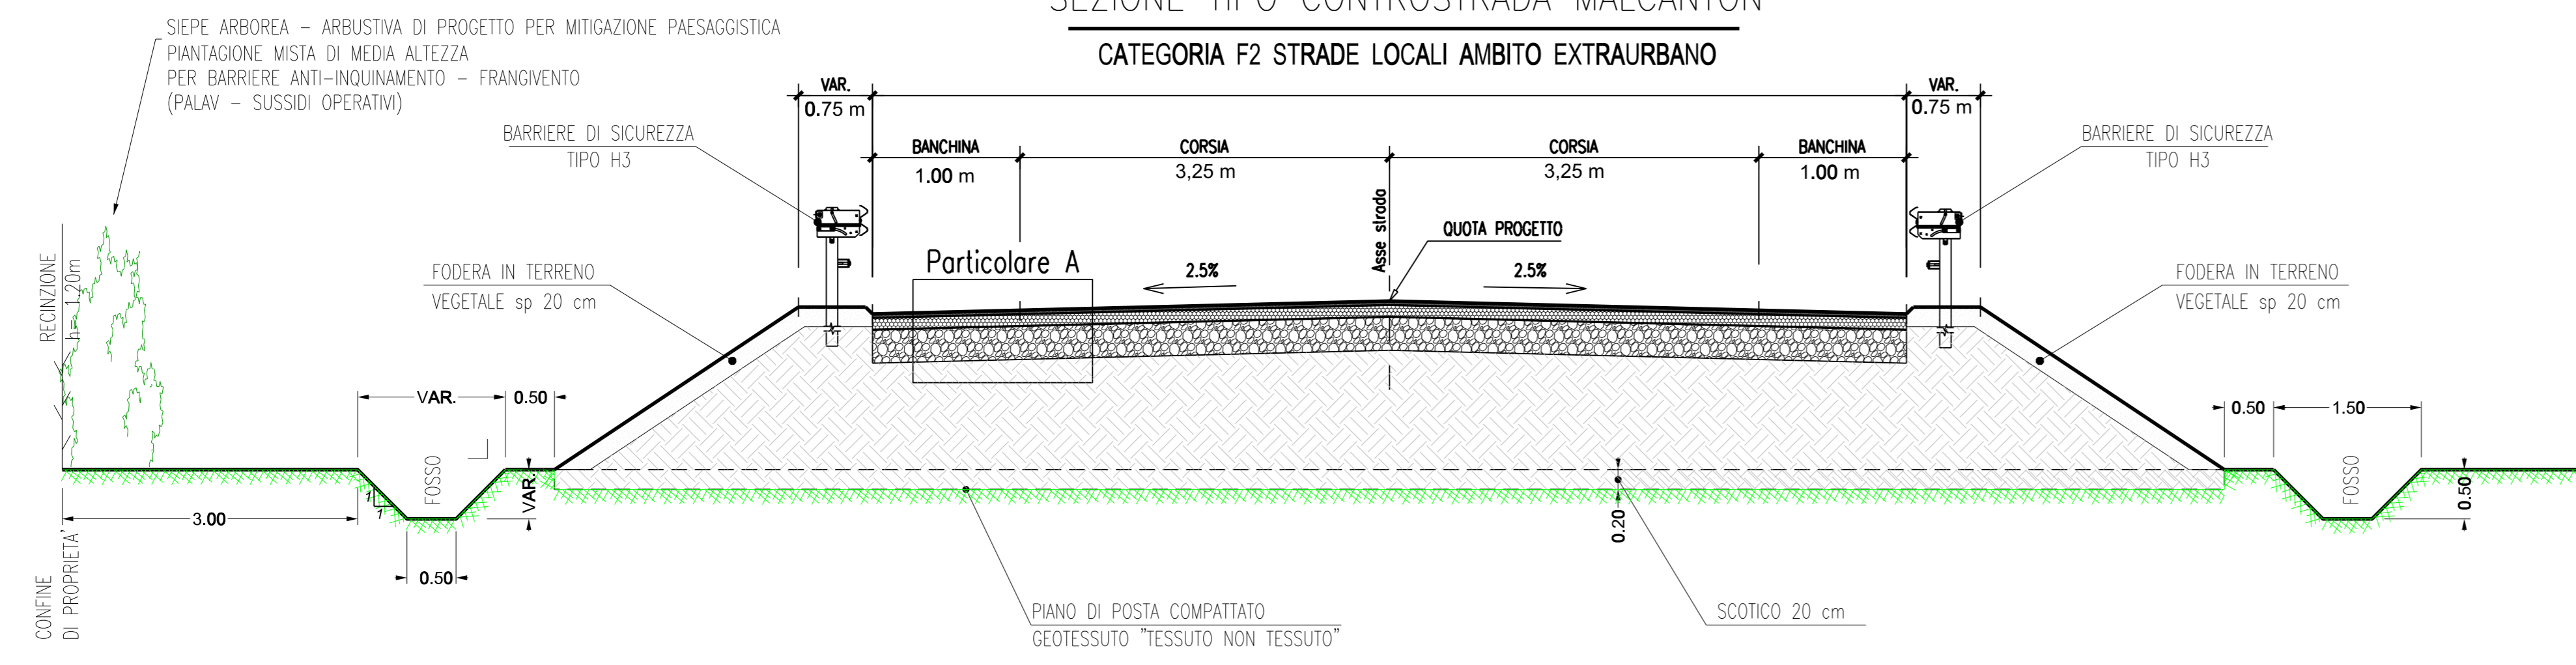


PARTICOLARE "A" PAVIMENTAZIONE STRADALE

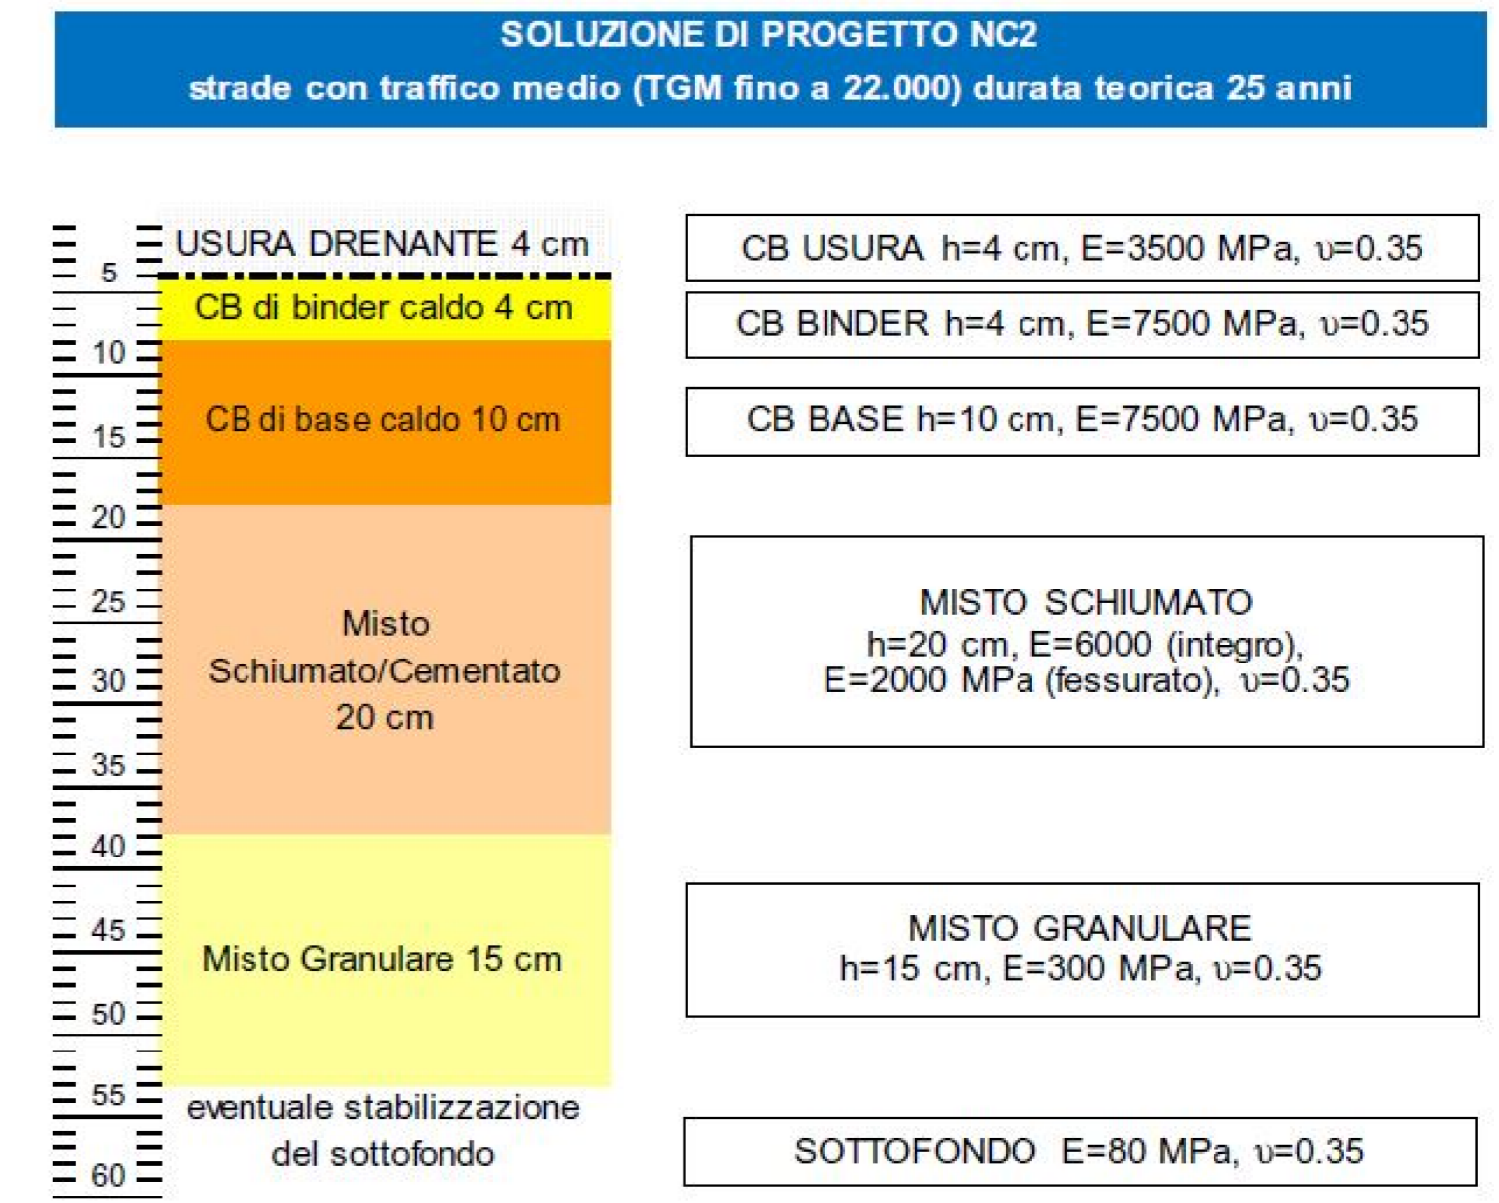

SEZIONE TIPO SOTTOPASSO PISTA CICLO-PEDONALE

ASSE STRADALE S.S. 309 ROMEA KM 122+026,50

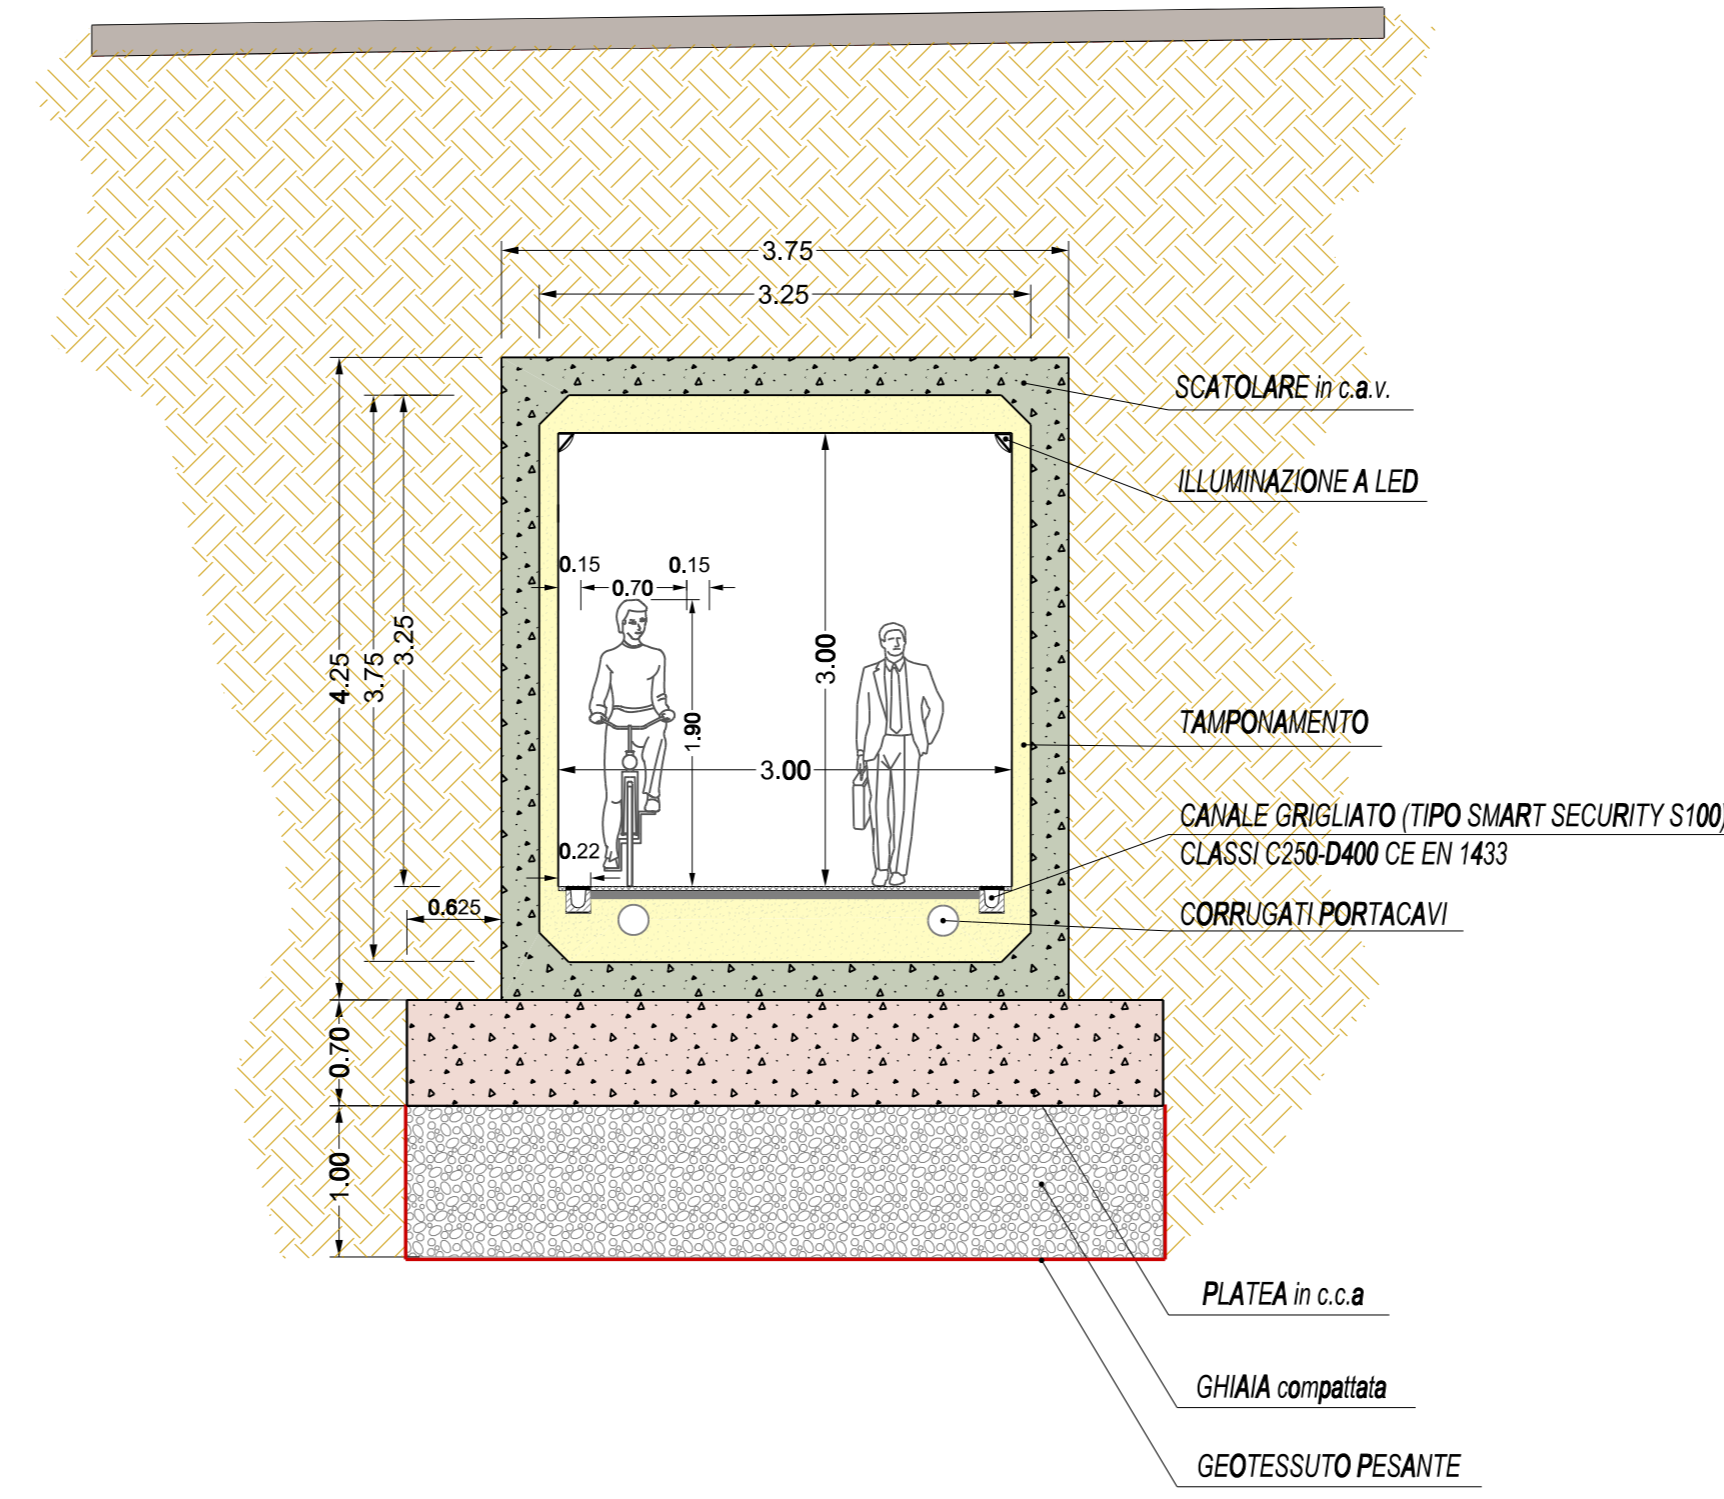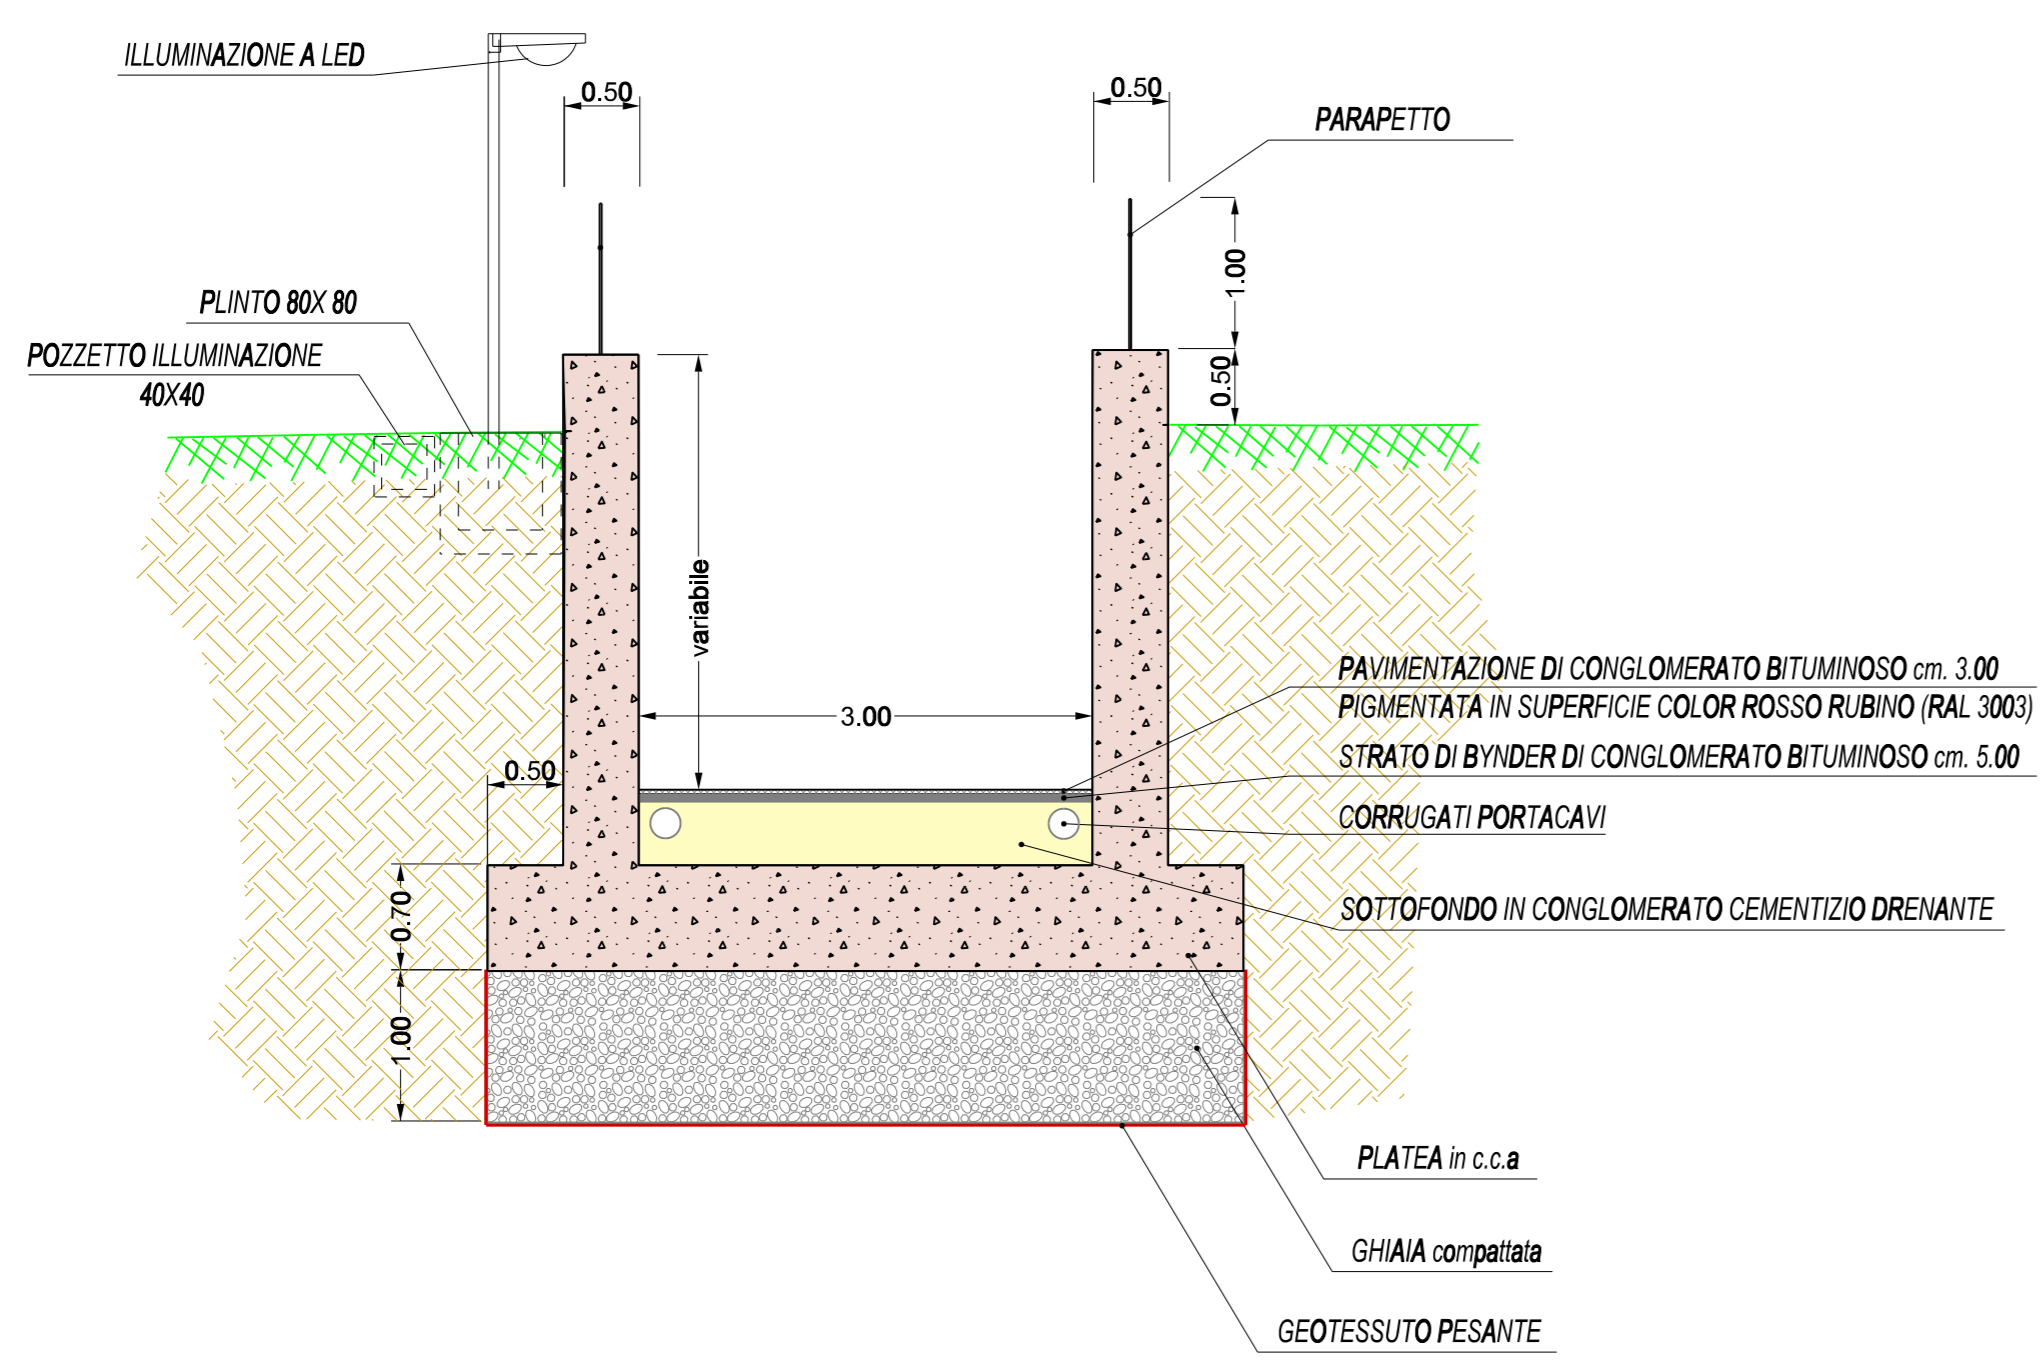

Sanas GRUPPO FS ITALIANE
 Coordinamento Territoriale Nord Est
 Area Compartimentale Veneto

S.S.309 "Romea"
REALIZZAZIONE CONTROSTRADA INTERSEZIONE MALCANTON DA KM 121+800 AL KM 122+100 ITINERARIO E45/E55

PROGETTO DEFINITIVO

GRUPPO DI PROGETTAZIONE ANAS: Ing. Giuliano Mittello	GRUPPO DI PROGETTAZIONE ESTERNA: tecnore project Via Sclafani, 38 - 47122 Fano (RN) Tel. 0543-706455 - Fax 0543-708133 e-mail: tecnore@tecnoreproject.it Direttore Tecnico Arch. Simonetta Camagni Geom. Lorenzo Vignati Geom. Giampaolo Vignati Geom. Andrea Valbonesi PROGETTAZIONE STRUTTURALE: Ing. Michele Virati
VISTO: IL RESP. DEL PROCEDIMENTO Ing. Gabriello MANGINELLI	COORDINATORE PER LA SICUREZZA IN FASE DI PROGETTAZIONE Geom. Giampaolo Vignati

SEZIONI TIPO STRADA EXTRAURBANA (F2)
SEZIONI TIPO PISTA CICLO-PEDONALE SOTTOPASSO

CODICE PROGETTO/SIL/PDM	NOME FILE:	REVISIONE	SCALA
CODICE LAVORO	DO6_SEZ-TIPO_REV02		
2018-40-ANAS/VE	CODICE ELAB. D06-SEZ-TIPO	02	1:250
04			
03			
02	EMISSIONE AGGIORNATA CON PRESCRIZIONE ENTI	Mar. 2019	Valbonesi Camagni Vignati
01	EMISSIONE	Nov. 2018	
REV.	DESCRIZIONE	DATA	REDATTO VERIFICATO APPROVATO