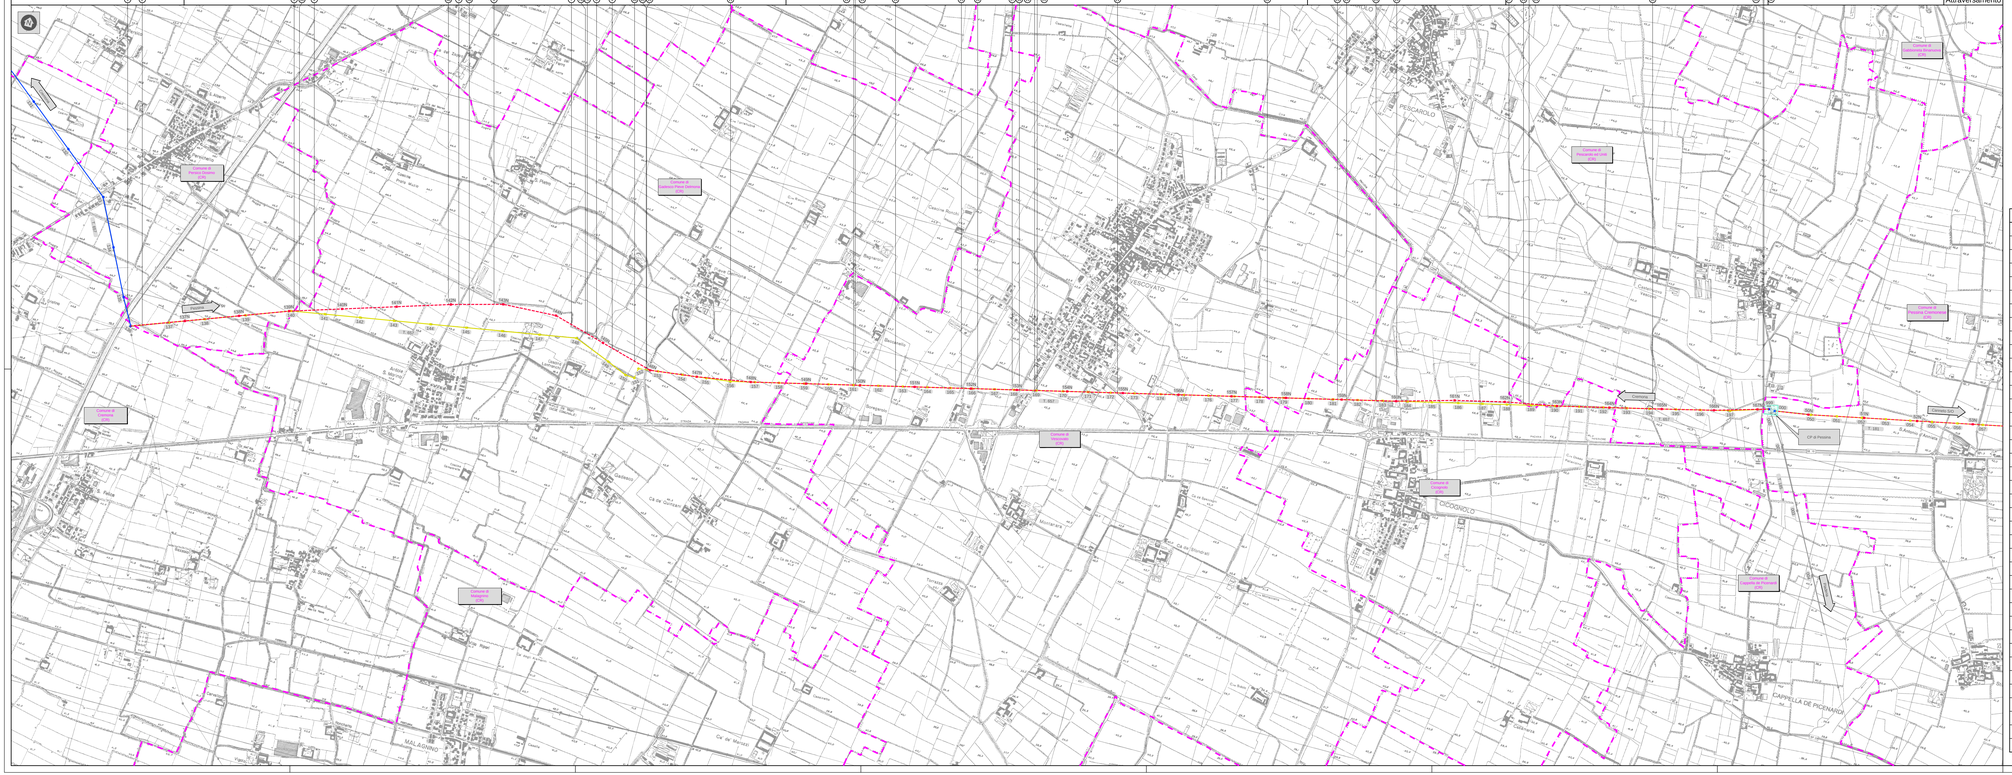

Legenda

- Tratto di linea aerea a 132 kV esistente non interessata da modifiche
- Tratto di linea aerea a 132 kV in progetto
- Tratto di linea in cavo interrato a 132 kV in progetto
- Tratto di linea aerea a 132 kV da demolire
- Altra linee aeree AT non interessate dall'intervento
- Cabine Elettriche esistenti di proprietà ENEL Distribuzione S.p.A.

Confini Amministrativi

- Confini Comunali
- Confini Provinciali

N°	TIPO ATTRAVERSAMENTO	COMUNE INTERESSATO	ENTE INTERESSATO
1	Autostrada A21 "Torino-Brescia"	Persico Dosimo	Autostrade Centro Padane s.p.a.
2	Gasdotto	Gadesco Pieve Delmona	SNAM S.p.a.
3	Roggia Botta	Gadesco Pieve Delmona	Consorzio di bonifica "Dugali"
4b	Roggia Manolda	Gadesco Pieve Delmona	Consorzio di bonifica "Dugali"
5	Strada comunale "Persichello-Ardole San Marino"	Gadesco Pieve Delmona	Comune di Gadesco Pieve Delmona
4b	Roggia Baldoccia	Gadesco Pieve Delmona	Consorzio di bonifica "Dugali"
5	Strada comunale "via Tersilio Volta"	Gadesco Pieve Delmona	Comune di Gadesco Pieve Delmona
6b	Linea elettrica a Media Tensione	Gadesco Pieve Delmona	ENEL Distribuzione S.p.a.
4	Roggia Ambrosina	Gadesco Pieve Delmona	Consorzio di bonifica "Dugali"
4	Roggia Delmoncello	Gadesco Pieve Delmona	Consorzio di bonifica "Dugali"
4b	Roggia Schizza	Gadesco Pieve Delmona	Consorzio di bonifica "Dugali"
4	Roggia Delmoncello	Gadesco Pieve Delmona	Consorzio di bonifica "Dugali"
4	Roggia Alletta	Gadesco Pieve Delmona	Consorzio di bonifica "Dugali"
4	Roggia Delmoncello	Gadesco Pieve Delmona	Consorzio di bonifica "Dugali"
4b	Roggia Alta	Gadesco Pieve Delmona	Consorzio di bonifica "Dugali"
4b	Roggia Baldoccia	Gadesco Pieve Delmona	Consorzio di bonifica "Dugali"
8b	S.P.n.26 "Brazzuoli-Pieve d'Olmi" (km 13+554)	Gadesco Pieve Delmona	Provincia di Cremona
4b	Canale Delmona	Gadesco Pieve Delmona	Consorzio di bonifica "Dugali"
6b	Linea elettrica a Bassa Tensione	Vescovato	ENEL Distribuzione S.p.a.
5b	Strada comunale di Ca' dei Mainardi	Vescovato	Comune di Vescovato
4b	Roggia Gazzana	Vescovato	Consorzio di bonifica "Dugali"
4b	Fosso di Vescovato	Vescovato	Consorzio di bonifica "Dugali"
4b	Roggia Silvelino Magia	Vescovato	Consorzio di bonifica "Dugali"
6b	Linea elettrica a Bassa Tensione	Vescovato	ENEL Distribuzione S.p.a.
4b	Roggia Cavalletta	Vescovato	Consorzio di bonifica "Dugali"
8b	S.P.n. 3 "Montanara-Gabbioneta" (km 0+326)	Vescovato	Provincia di Cremona
4b	Colatore Malanotte - Fontanone	Vescovato	Consorzio di bonifica "Dugali"
5b	Strada comunale "via Vittorio Veneto"	Vescovato	Comune di Vescovato
4b	Roggia Pressa	Vescovato	Consorzio di bonifica "Dugali"
4b	Roggia Cria	Cicognolo	Consorzio di bonifica "Dugali"
4b	Roggia Cria	Cicognolo	Consorzio di bonifica "Dugali"
8b	S.P.n.33 "Serrajia-Isola Pescarolo" (km 8+610)	Cicognolo	Provincia di Cremona
5b	Strada comunale "Pescarolo - Cicognolo"	Cicognolo	Comune di Pescarolo
4b	Roggia Bolla	Pescarolo ed Uniti	Consorzio di bonifica "Dugali"
4b	Roggia Bolla	Pescarolo ed Uniti	Consorzio di bonifica "Dugali"
4b	Roggia Bolla	Pescarolo ed Uniti	Consorzio di bonifica "Dugali"
4b	Roggia Bolla	Pescarolo ed Uniti	Consorzio di bonifica "Dugali"
5b	Strada comunale "via Dante Alighieri"	Pescarolo ed Uniti	Comune di Pessina Cremonese
6b	Linea elettrica a Bassa Tensione	Pescarolo ed Uniti	ENEL Distribuzione S.p.a.

GEOLINE
Via Sabotino, 2/B - 20095 Cusano Milanino (MI)
tel. 02/4139 9000 - Fax 02/4139 9000
C.F. MRC MRT 59L15 F205Z - P.IVA 00882030967
geoline.milano@gmail.com

Unità Progettazione Infrastrutture Sostegni
Il Responsabile
(P. ZARINI)

ID	Data	Descrizione della revisione	Elaborato	Verificato	Approvato
00	30/09/2019	Prima emissione	GEOLINE	F.Pedrinaci	P.Zarini

Rev. | Data | Descrizione della revisione | Elaborato | Verificato | Approvato

Terna Rete Italia
TERNA GROUP
Direzione Territoriale Nord Ovest
UPRI

Progetto: Progetto di razionalizzazione delle linee aeree a 132 kV nell'area ed Est di Cremona, previsto dal Piano di Sviluppo della rete di trasmissione nazionale, in provincia di Cremona e di Mantova.

Progetto definitivo
Cronografia con attraversamenti

Scala: 1:10000

Tavola/Allegato: 132

Riferimento dwl disc.:

File: DE23181B1B0A00DG_00_00.dwg
+ rilasciando CTR 1:10000

Formato: 1890 x 594

Foglio: 1 di 3

Identificatore documento: D E 23181B1 B BX 00203

TERNA si riserva a termini di legge la proprietà di questo documento, con divieto di riprodurlo, di consegnarlo a terzi senza consenso scritto e Terzi senza preventiva autorizzazione.

Progetto: TBN10950
Linea 6672/132kV - Risparmio Cremona

Identificatore doc. esterno: