


NOTE GENERALI

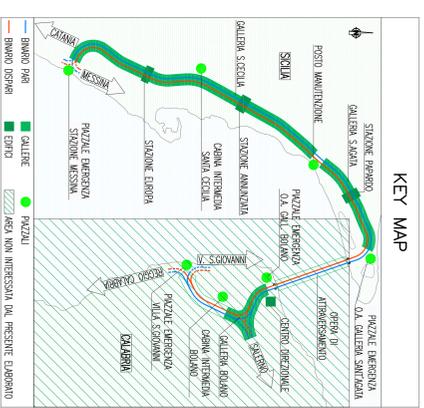

NOTE
 - (*) APPARATO PRECISO IN LOCALI TECNICI PERBORO A LIVELLO BANCHINA

Stretto di Messina
 Società per la progettazione, costruzione e gestione del collegamento stabile tra Sicilia e Calabria
 (Legge n° 136 del 17 gennaio 1971, modificata dalla Legge n° 111 del 24 aprile 2003)

EUROLINK S.C.S.A.
 IMPIREGGIO S.p.A. (Messina)
 COOPERATIVA NAZIONALE PER CONDOTTE EVOQUOLA S.p.A. (Mantova)
 SICHIMAVIANA - HERMAN HEAVY INDUSTRIES CO. Ltd. (Mantova)
 A.C.S. S.C.P.A. - CONSORCIO STABILE (Mantova)

PROGETTO DEFINITIVO

COLLEGAMENTI SICILIA
 STAZIONI - IMPIANTI
 GENERALE - IMPIANTI ELETTRICI
 SCHEMA A BLOCCHI IMPIANTO DI DIFFUSIONE SONORA

[S10381_F01]

PROGETTISTA	Doc. Ing. L. Berti	STRETTI DI MESSINA	Doc. Ing. S. Cacciari
PROGETTO	Doc. Ing. L. Berti	STRETTI DI MESSINA	Doc. Ing. S. Cacciari
VERIFICA	Doc. Ing. L. Berti	STRETTI DI MESSINA	Doc. Ing. S. Cacciari
REVISIONE	Doc. Ing. L. Berti	STRETTI DI MESSINA	Doc. Ing. S. Cacciari
APPROVAZIONE	Doc. Ing. L. Berti	STRETTI DI MESSINA	Doc. Ing. S. Cacciari
DATA	20/06/2011	DATA	20/06/2011

LEGENDA COLORI

- IMPIANTO DI ILLUMINAZIONE/FORZA MOTRICE (LFW)
- IMPIANTO DI SUPERVISIONE (LMI)
- IMPIANTO TELEFONIA DI EMERGENZA, SIS. DIFESIONE SONORA - DMS
- IMPIANTI TNC, AMMISSIONE, CONTROLLO ACCESSI, CHIAMATA
- IMPIANTO PRELIEVO INERZIE
- IMPIANTO RADIO GSM/GPRS, PROLOGO, SICUREZZA, A MESSAGGIO VOCALE
- IMPIANTO ANTINCENDIO
- IMPIANTO DI VENTILAZIONE
- RETE DATI

LEGENDA POSIZIONE APPARATI

- .../BOX GALERIA BIANCO X=(RIM1 E 2) - X=2(RIM 3 E 4) - X=3(RIM 5 E 6)
- .../CB CABINA INTERMEDIA GALERIA BIANCO
- .../FC CABINA INTERMEDIA GALERIA SCALIA
- .../ME PAZZALE DI EMERGENZA STAZIONE DI MESSINA
- .../OP OPERA DI ATTERREGGIAMENTO
- .../PB PAZZALE DI EMERGENZA GALL. BOLLANO (VERSO OPERA DI ATTERREGGIAMENTO)
- .../PE PAZZALE DI EMERGENZA GALL. SAGLIA (VERSO OPERA DI ATTERREGGIAMENTO)
- .../PM POSTO DI MANUTENZIONE
- .../PV PAZZALE DI EMERGENZA TULLA SCORRANI
- .../PX POZZI X=(PAPARBO) - X=2(ANNUNZIATA) - X=3(COROP)
- .../SA GALERIA SANTI ROSA
- .../SC GALERIA SANTA CECILIA
- .../SX STAZIONE X=1(PAPARBO) - X=2(ANNUNZIATA) - X=3(COROP)
- .../D BARRIO DESPARI
- .../P BARRIO PARI
- .../I NUMERAZIONE PROGRESSIVA

LEGENDA SIMBOLI

- LINEA POSIZIONE MICROFONICHE
- LINEA POSIZIONE MICROFONICHE CENTRALE TELEFONIA DI EMERGENZA, EMC E DIFFUSIONE SONORA
- POSIZIONE MICROFONICA CHIAMATA V.F.
- POSIZIONE MICROFONICA CHIAMATA MULTIZONA
- POSIZIONE DA INCASSO POTENZA 3W 0/100V
- PROTEZIONE DI SONDO BIREFRANGENTE POTENZA 12W 0/100V
- DIFFUSORE A TROMBA POTENZA 10W 0/100V
- DIFFUSORE A TROMBA POTENZA 30W 0/100V, IP66


ZONE INTERESSATE

- LINEA 1/A PAVINA ATRIO
- LINEA 1/B PAVINA ATRIO
- LINEA 2/A WANO SCALE PARRILO LIND PARI
- LINEA 2/B WANO SCALE PARRILO LIND PARI
- LINEA 3/A WANO SCALE PARRILO LIND DESPARI
- LINEA 3/B WANO SCALE PARRILO LIND DESPARI
- LINEA 4/A LOCALI TECNICI, SCALA DI SERVIZIO
- LINEA 4/B LOCALI TECNICI
- LINEA 5/A PAVINA, 3° LIVELLO TECNICO
- LINEA 5/B PAVINA, 3° LIVELLO TECNICO
- LINEA 6/A ATRIO ASCENSORI, AFFRANCAMENTI E TRANSETTI
- LINEA 6/B ATRIO ASCENSORI, AFFRANCAMENTI E TRANSETTI
- LINEA 7/A BANCHINA BIANCO PARI
- LINEA 7/B BANCHINA BIANCO PARI
- LINEA 8/A BANCHINA BIANCO DESPARI
- LINEA 8/B BANCHINA BIANCO DESPARI
- LINEA 9 AREA ESTERNA

INDICATORE CAVI ELETTRICI

- A - IMPIANTO
- BT MEDIA TENSIONE 1000 V
- B1 BASSA TENSIONE 1000 V
- B2 BASSA TENSIONE 1000 V
- B3 BASSA TENSIONE 1000 V
- FE CONDUTTORE IN PROTEZIONE
- E ILLUMINAZIONE ESTERNA
- EL ILLUMINAZIONE IN GALERIA
- ES ILLUMINAZIONE ESTERNA
- CA TELEFONIA DI EMERGENZA E DIFFUSIONE SONORA
- CS AMMISSIONE/CONTROLLO ACCESSI
- RA PRELIEVO INERZIA
- RA TV
- TA TNC

A1 B C D

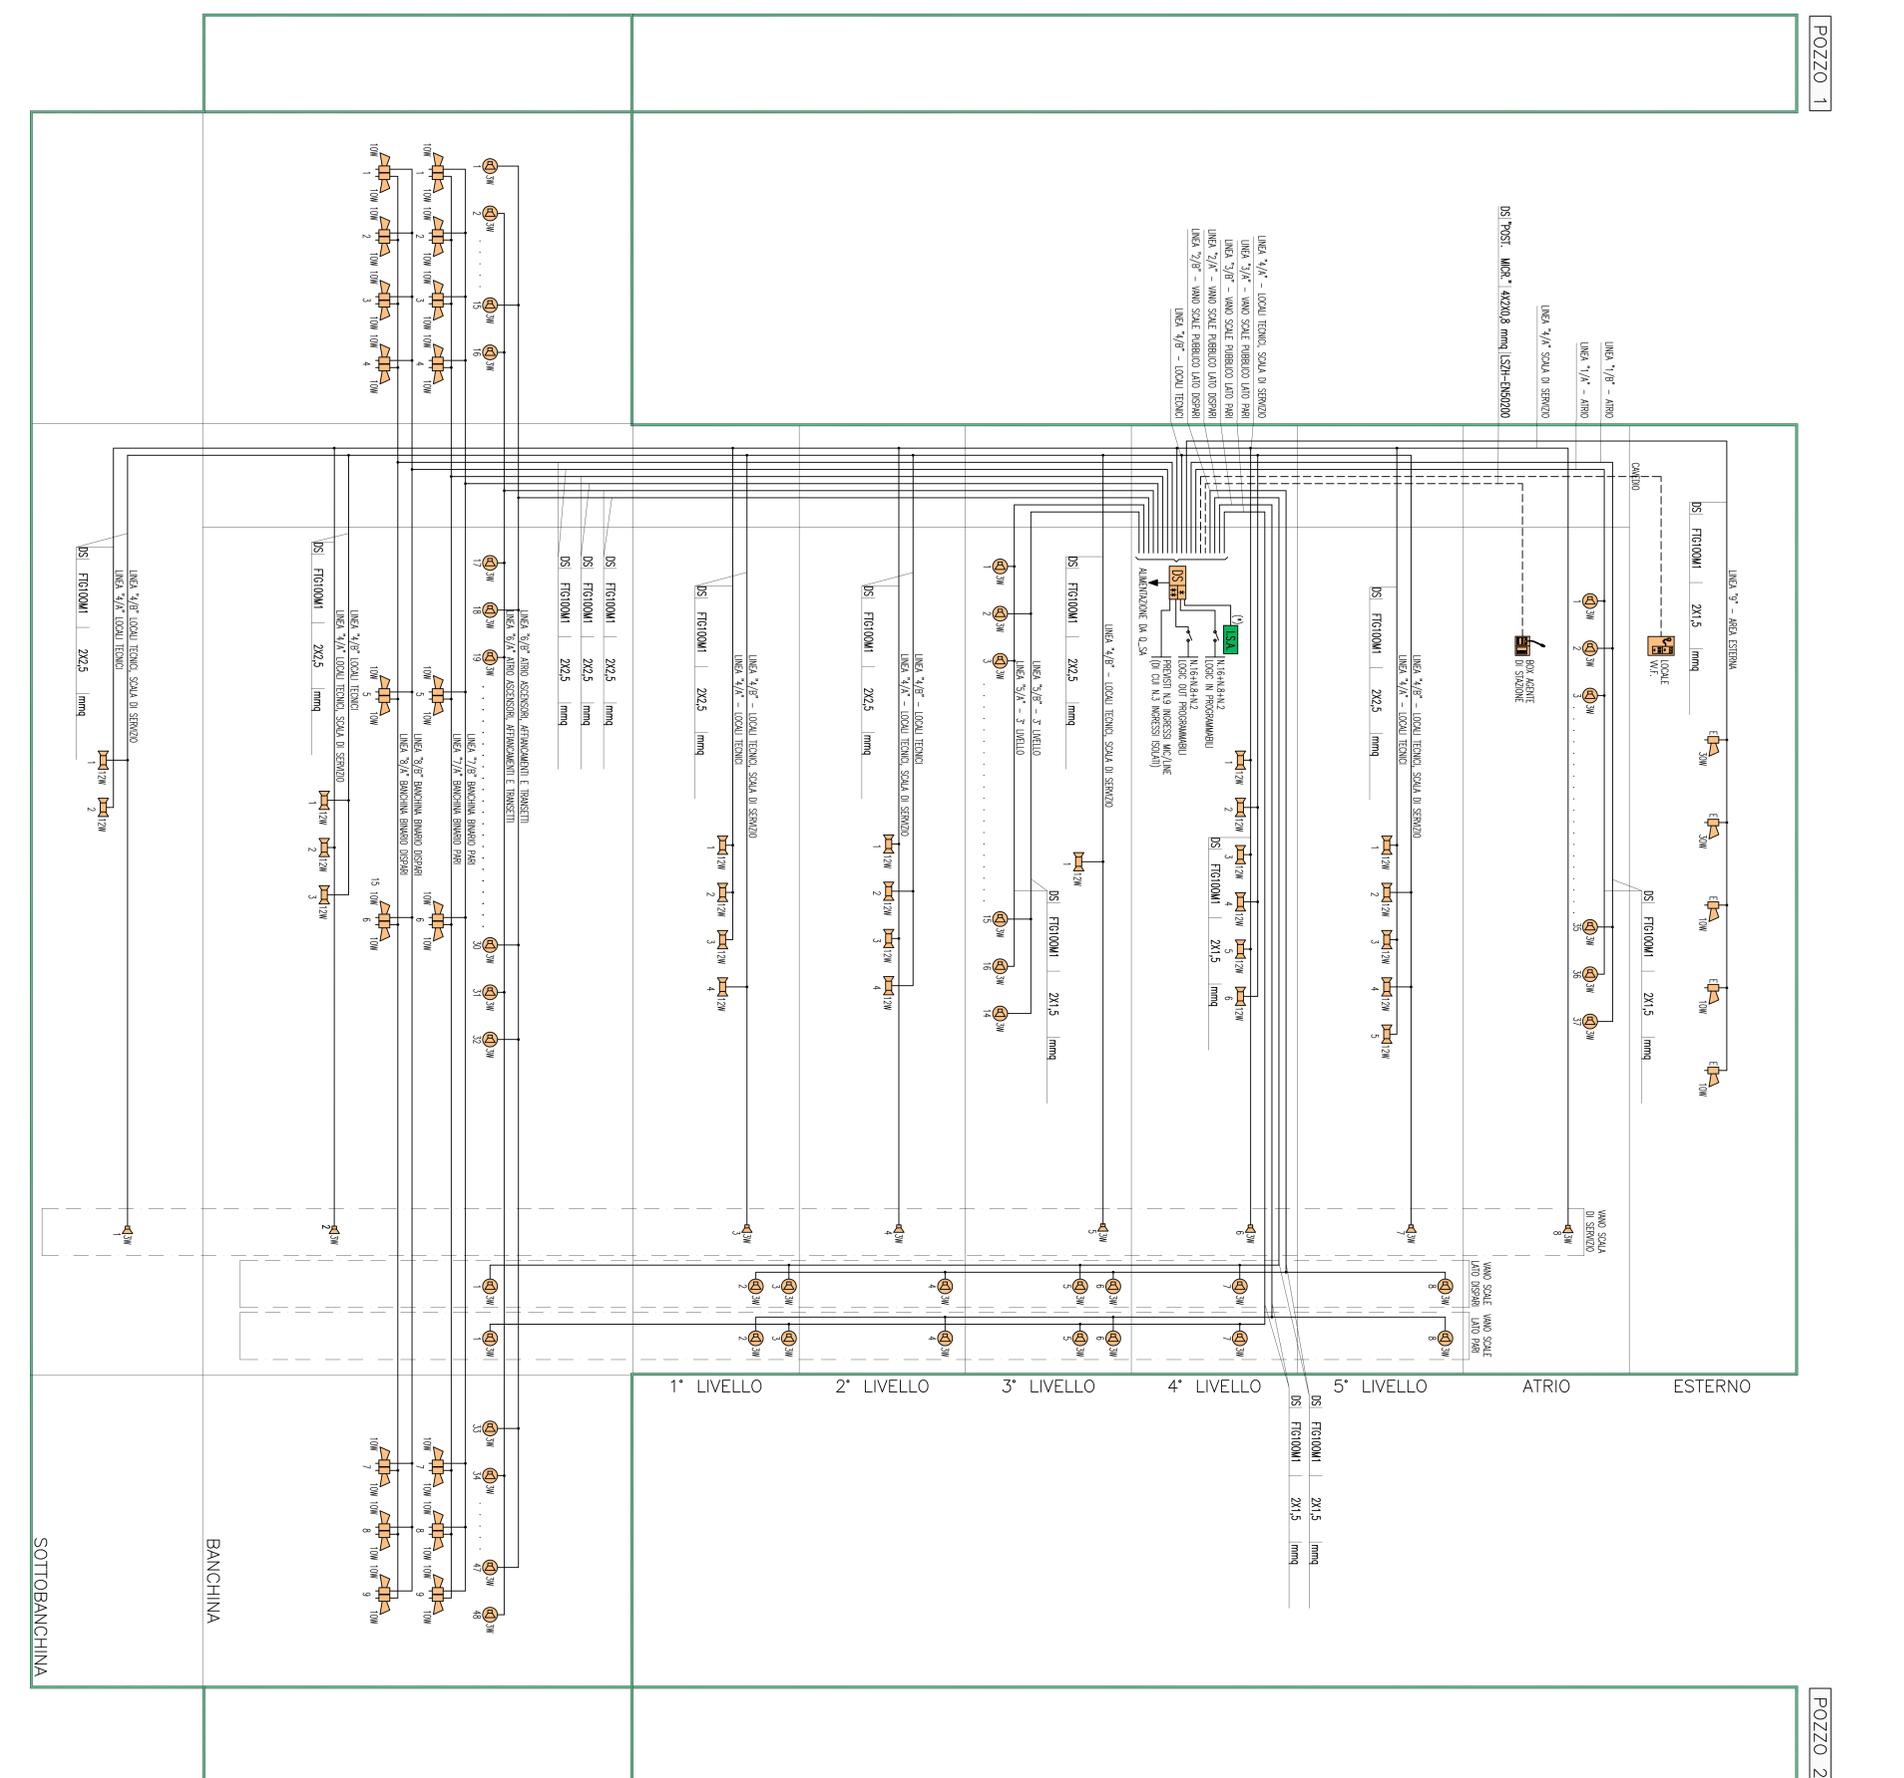

SOTTOBANCHINA

BANCHINA

ESTERNO

ATRIO

5° LIVELLO

4° LIVELLO

3° LIVELLO

2° LIVELLO

1° LIVELLO

POZZO 1

POZZO 2