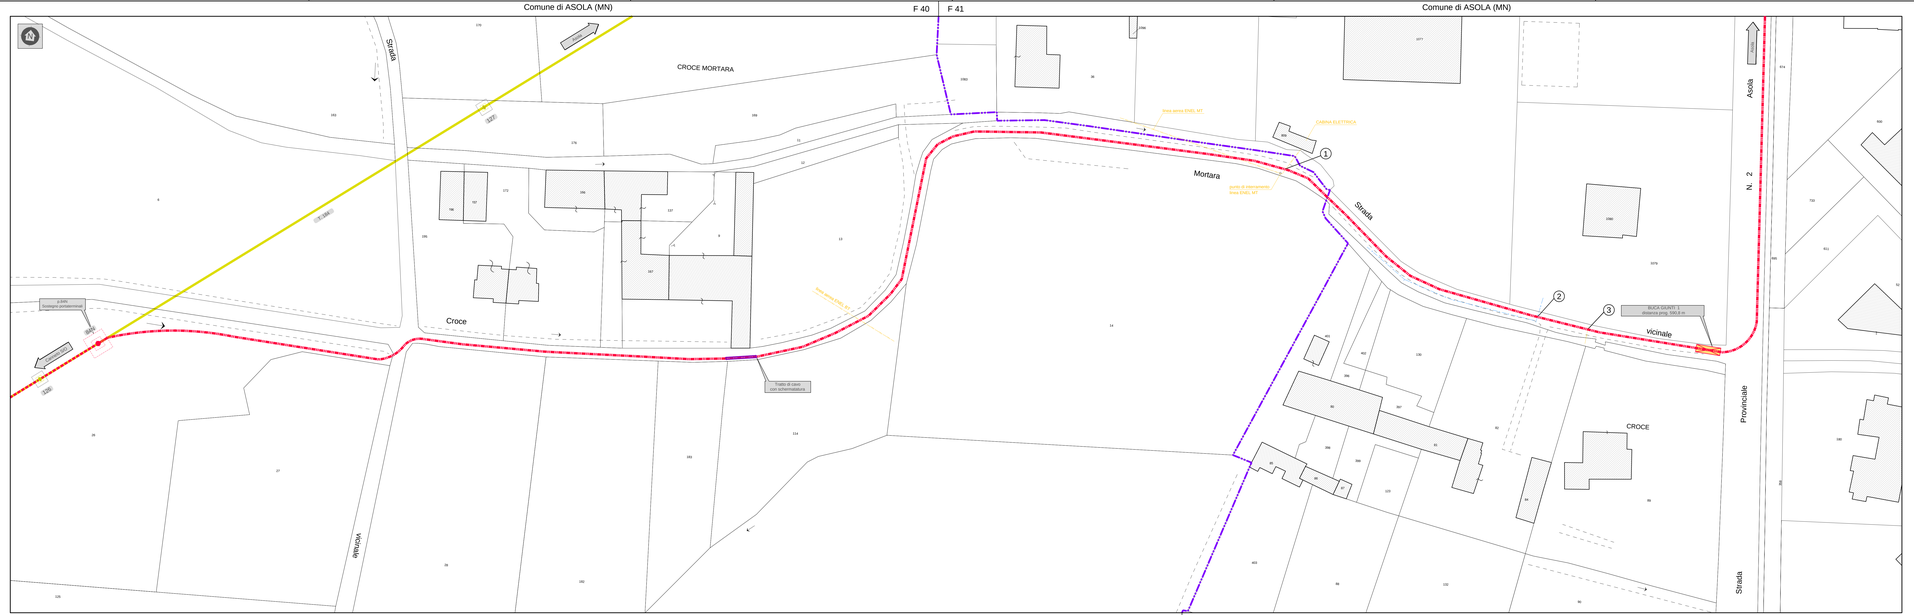

Legenda

- Tratto di linea aerea a 132 kV esistente non interessato da modifiche
- Tratto di linea aerea a 132 kV in progetto
- Tratto di linea in cavo interrato a 132 kV in progetto
- Tratto di linea aerea a 132 kV da demolire
- Altre linee aeree AT non interessate dall'intervento
- Cabine Elettriche esistenti di proprieta' ENEL Distribuzione S.p.A.
- Buca giunti

Confini Amministrativi

- Confini Comunali
- Confini Provinciali
- fognatura comunale acque nere gestione SISAM S.p.a.
- fognatura comunale acque nere gestione SISAM S.p.a.
- acquedotto comunale gestione SISAM S.p.a.
- rete distribuzione gas gestione PIST Tea S.p.a.
- rete distribuzione ENEL
- linee telefoniche
- cadiuso stradale
- pozzetto di ispezione linee telefoniche
- pozzetto di ispezione ENEL
- pozzetto di ispezione rete gas
- tabacchetta acquedotto
- tangenza

Legenda attraversamenti

	ATTRAVERSAMENTO	ENTE GESTORE
1	linea ENEL MT	e-distribuzione S.p.a.
2	linea telefonica (posizione presunta)	TELECOM Italia
3	linea ENEL	e-distribuzione S.p.a.

GEOLINE
Via Solferino 8 - 26013 Crema (CR)
tel. 0373 / 257 411 - fax 0373 / 257 412
C.F. 00128710195 - P.IVA 01135970194 - Iscrizione
pec@pec.geoline.cr.it

Unità Progettazione Realizzazione Impianti.
Il Responsabile
(P. Zaino)

Rev.	Data	Descrizione della revisione	Elaborato:	Verificato:	Approvato:
-	-	-	-	-	-
00	30/09/2019	Prima emissione	GEOLINE	F.Pedrinazzi	P.Zaino

TERNA GROUP
Direzione Territoriale Nord Ovest
UPRI

Progetto: Linee AT a Semplice Terna
Pessina - FS Cremona
Pessina - Canneto sull'Oglio
Asola - Canneto sull'Oglio

Oggetto: Progetto di razionalizzazione delle linee aeree a 132 kV nell'area ad Est di Cremona, previsto dal Piano di Sviluppo della rete di trasmissione nazionale, in provincia di Cremona e di Mantova.

N.terna: 157, 181, 184
Tensione(kV): 132

Scala: 1:500

Progetto definitivo
Planimetria catastale con sottosservizi tratto in cavo interrato

Riscaldi dal doc.:

File: DE23181B1BBX00211_00_00.dwg
Formato: 1680 x 420
Foglio: 1 e 3

Identificativo documento: D E 23181B1 B BX 00211

TERNA si riserva a termini di legge la proprieta' di questo documento, con divieto di riprodurlo, di consegnarlo o di renderlo comunque noto a Terzi senza preventiva autorizzazione.

Progetto: TEBX10053
Linee 157/181/184 - Rasasto Cremona

Identificativo doc. esterno: