Legenda

- Tratto di linea aerea a 132 kV esistente non interessato da modifiche
- Tratto di linea aerea a 132 kV in progetto
- Tratto di linea aerea a 132 kV da demolire

Conduttori impiegati

Tratta		Numero (Conduttore/ Aldrea / Fune/Conduttore)	Tipo materiale	Diametro (mm)	Formazione materiale (n° fili/n° strati)	Formazione anima (n° fili/n° strati)	Sezione alluminio (mm2)	Sezione acciaio (mm2)	Sezione totale (mm2)	Modulo di elasticità finale (daN/mm2)	Coefficiente di dilatazione termica (°C-1)	Carico di rottura (daN)	Massa tronca (kg/km)
dx-S/N	Conduttore	1	Al -Acc	31,50	54x3,50	19x2,10	310,50	65,40	586,30	6600	19,40	16852	1,953
	Fune Av	1	Ottica	11,50	6x1,15	1x4,15	100,60	0,00	110,60	11600	16,40	7450	0,600
	Fune Ov	1	Alumoweld	11,50		7x1,92		90,65	90,65	19000	13,00	9900	0,537
Vrh-DS	Conduttore	1	Al -Acc	31,50	54x3,50	19x2,10	310,50	65,40	586,30	6600	19,40	16852	1,953
	Fune	1	Ottica	11,50	6x1,15	1x4,15	100,60	0,00	110,60	11600	16,40	7450	0,600

Legenda Profilo Altimetrico

Profilo del terreno

Sinistro
Asse linea
Destro

Catenaria del conduttore

In MFB (40°C)

Codici delle opere attraversate

- PRA - Metanodotto
- PRB - Elettrodotto
- PRC - Strada provinciale o/od strada/ferrovia
- PRD - Corso d'acqua minore
- PRE - Canale irrigazione
- PRF - Fascio metanodotti

Quota fondamentale

Stazioni

Quote terreno

Distanze parziali tra picchetti di rilievo

Progressive

Angolo di deviazione linea ("Sd) (+ = Sinistro - - = Destro)

Planta

Dati per Sezione

Numero Tipo (Altezza Zoppicattura) +/- Δ1 (Mensola)	Campata (Dislivello) Parametro (MFB)
(Altezza reale sostegno - Altezza zoppicattura) (Δ1 = Lunghezza mensola parte alta)	
Progressiva e quota del Picchetto	
Armamento Conductore (Fune di guardia) (Sx/Pos / Sx/Neg - Dx/Pos / Dx/Neg)	Disp/Sost. (Sostegni/ammortamenti/armamenti)
Fondazione - Monzone o Cestello	
Annotazioni Sostegno	
Sfere di segnalazione	
Natura terreno e tipo coltura	
Comune (Provincia)	
Attraversamenti e commenti generici	

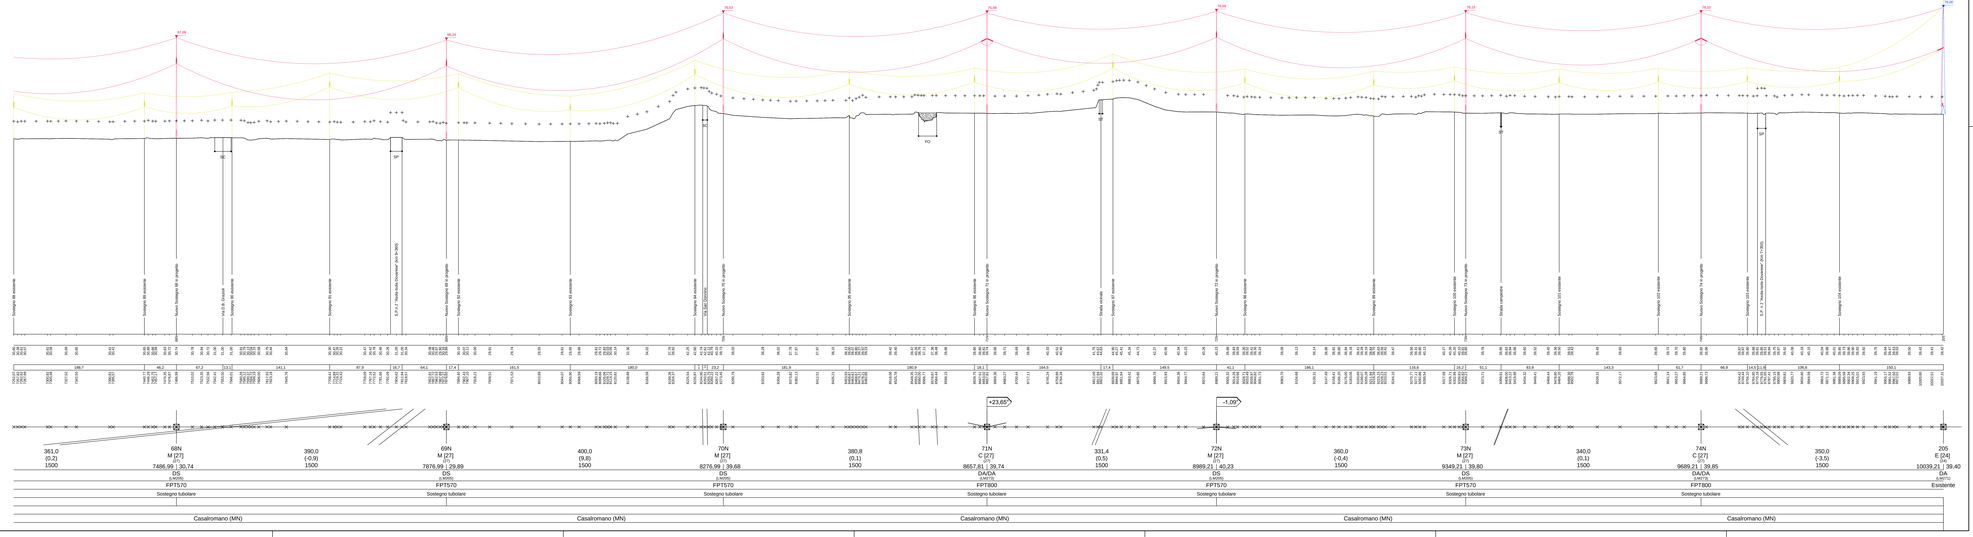

GEOLINE
Via Bufarotta 27 - 26013 Crema (CR)
Tel. 0373 / 257075 - Fax 0373 / 257076
C.F. 91018110195 - P.IVA 01132430198
geoline.crema@legalmail.it
geoline.cremona@gmail.com

Unità Progettazione Realizzazione Impianti e Manutenzione
(P. Zofeo)

Ed.	30/06/2014	Prima emissione	GEOLINE	P.Pedrinazzi	P.Zanni
Rev.	Data	Descrizione della revisione	Elaborato	Verificato	Approvato

Terna Rete Italia
TERNA GROUP

Direzione Territoriale Nord Ovest
UPRB

Progetto: Linea 132 kV Lambro-Terna
Tratto compreso tra il Sostegno 68 Pessina - Cannetto sull'Oglio
Asola - Cannetto sull'Oglio

Oggetto: Progetto di riclassificazione delle linee aeree a 132 kV Lambro-Terna e Asola-Cannetto, previsto dal Piano di Sviluppo della rete di trasmissione nazionale, in provincia di Cremona e di Mantova.

Progetto definitivo
Profilo Altimetrico - T.181 "Pessina - Cannetto sull'Oglio"

Tavola/Elenco: 132

Scala: Profilo Asse/Ordinate 1:2000 / 1:500

Riferimento dist. dis.:

Data: 1990 e 420

Formato: 3 a 3

Pagina:

Codificazione documento:

L E 23181B1 B BX 00201

Codificazione dis. esterno:

TERNA si riserva a termini di legge la proprietà di questo documento, con divieto di riprodurlo, di consegnarlo a di tenderlo comunque nota a Terzi senza preventiva autorizzazione.

Progetto: 7030A20B3
Linea 132/132kV - Riassetto Cremona