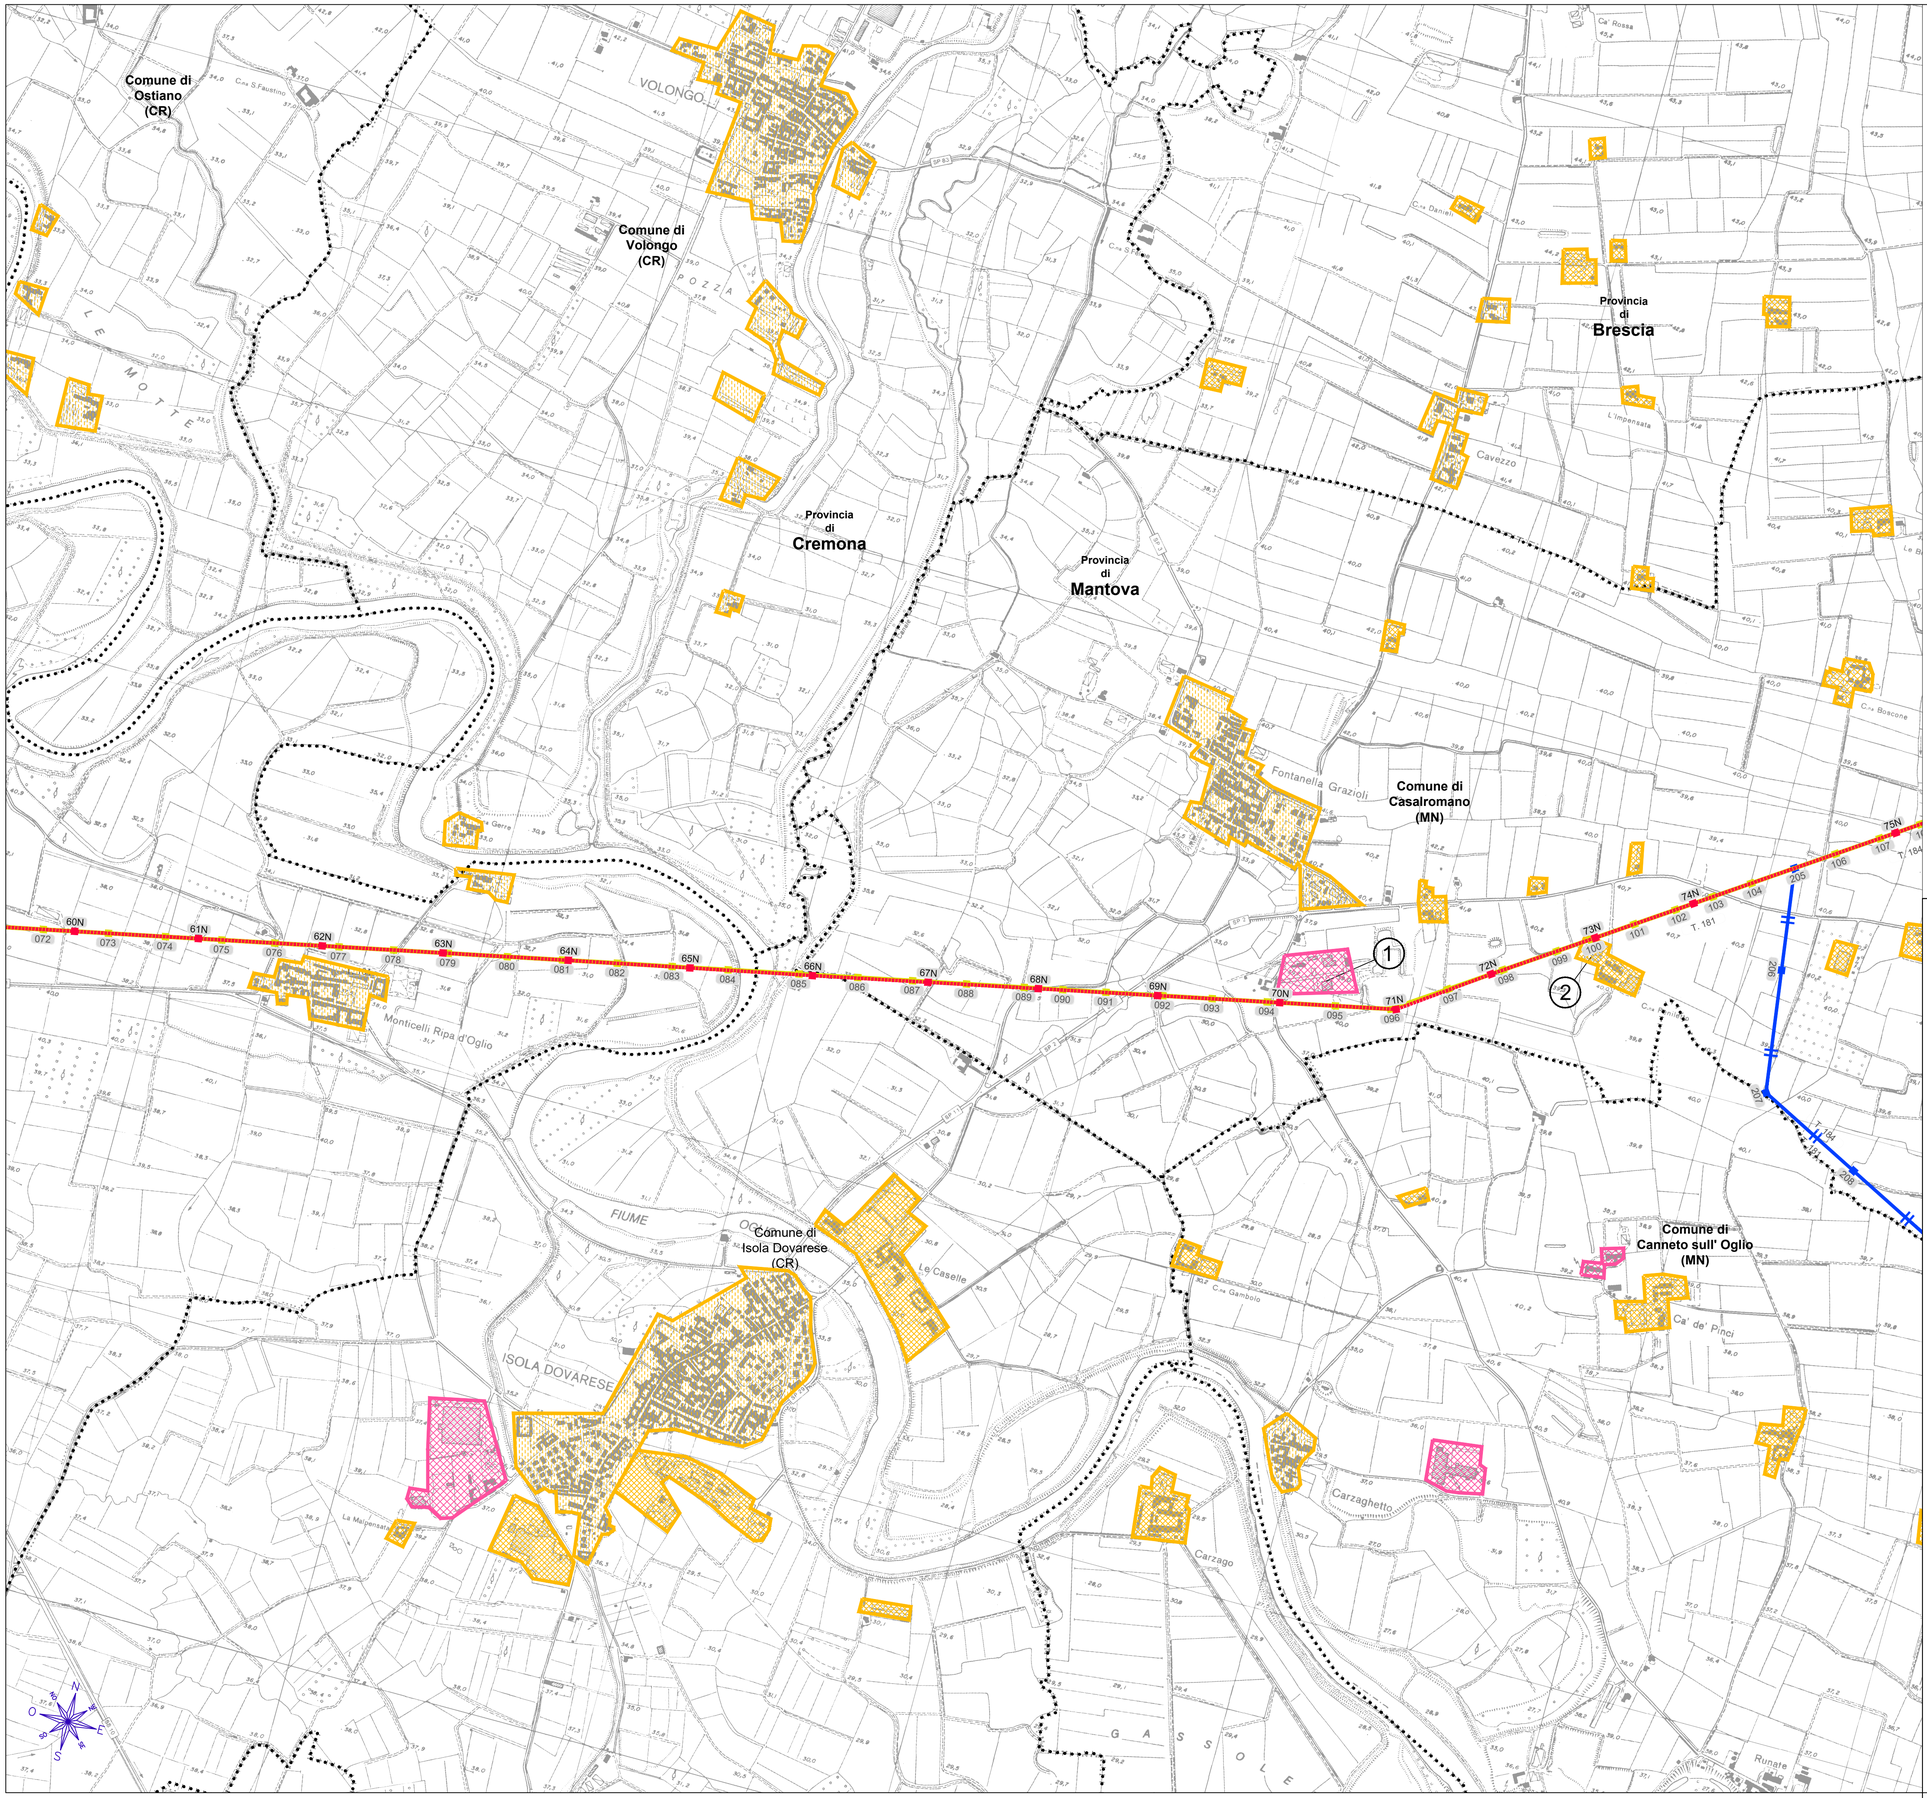

Legenda

- Confini Comunali
- Altre linee
- Tratto di linea aerea a 132 kV esistente non interessato da modifiche
- Tratto di linea aerea a 132 kV da demolire
- Tratto di linea aerea a 132 kV in progetto
- Tratto di linea in cavo interrato a 132 kV in progetto
- Cabine Elettriche esistenti di proprieta' ENEL Distribuzione S.p.A.

Insediamenti

- Cascine - Edifici in contesto rurale
- Aree residenziali
- Aree industriali e commerciali
- Impianti tecnologici
- Edifici per uffici

Edifici nella fascia di 50 m dall'asse della linea

1. Edificio residenziale-rurale
2. Edificio rurale (serre)
3. Edificio per attivita' artigianale
4. Edificio per attivita' artigianale

Key plan

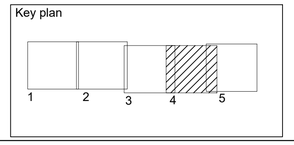

Dott. Ing. FRANCESCO VENANZIRA ORDINE INGEGNERI ROMA N° 14660

Unità Progettazione Realizzazione Impianti
Il Responsabile
(P. ZANNI)

REVISIONI					
00	30/09/2019	Prima Emissione	VDP	L. Berra	P. Zanni
N.	DATA	DESCRIZIONE	ELABORATO	VERIFICATO	APPROVATO

TIPOLOGIA DELL'ELABORATO	CODIFICA DELL'ELABORATO	
	DE23181B1BBX00313	Terna Rete Italia — TERNA GROUP
PROGETTO	TITOLO	
RICAVATO DAL DOC. TERNA	Razionalizzazione linee aeree a 132 kV nell'area ad Est di Cremona, in provincia di Cremona e di Mantova	
CLASSIFICAZIONE DI SICUREZZA	Carta dei ricettori	

NOME DEL FILE	SCALA CAD	FORMATO	SCALA	FOGLIO
de23181b1bbx00313_carta dei ricettori.dwg	1 unità = 1m	-	1:10.000	04 / 05

Questo documento contiene informazioni di proprietà Terna Rete Italia S.p.A. e deve essere utilizzato esclusivamente dal destinatario in relazione alle finalità per le quali è stato ricevuto. E' vietata qualsiasi forma di riproduzione o di divulgazione senza l'esplicito consenso di Terna Rete Italia S.p.A.

This document contains information proprietary to Terna Rete Italia S.p.A. and it will have to be used exclusively for the purposes for which it has been furnished. Whichever shape of spreading or reproduction without the written permission of Terna Rete Italia S.p.A. is prohibit.