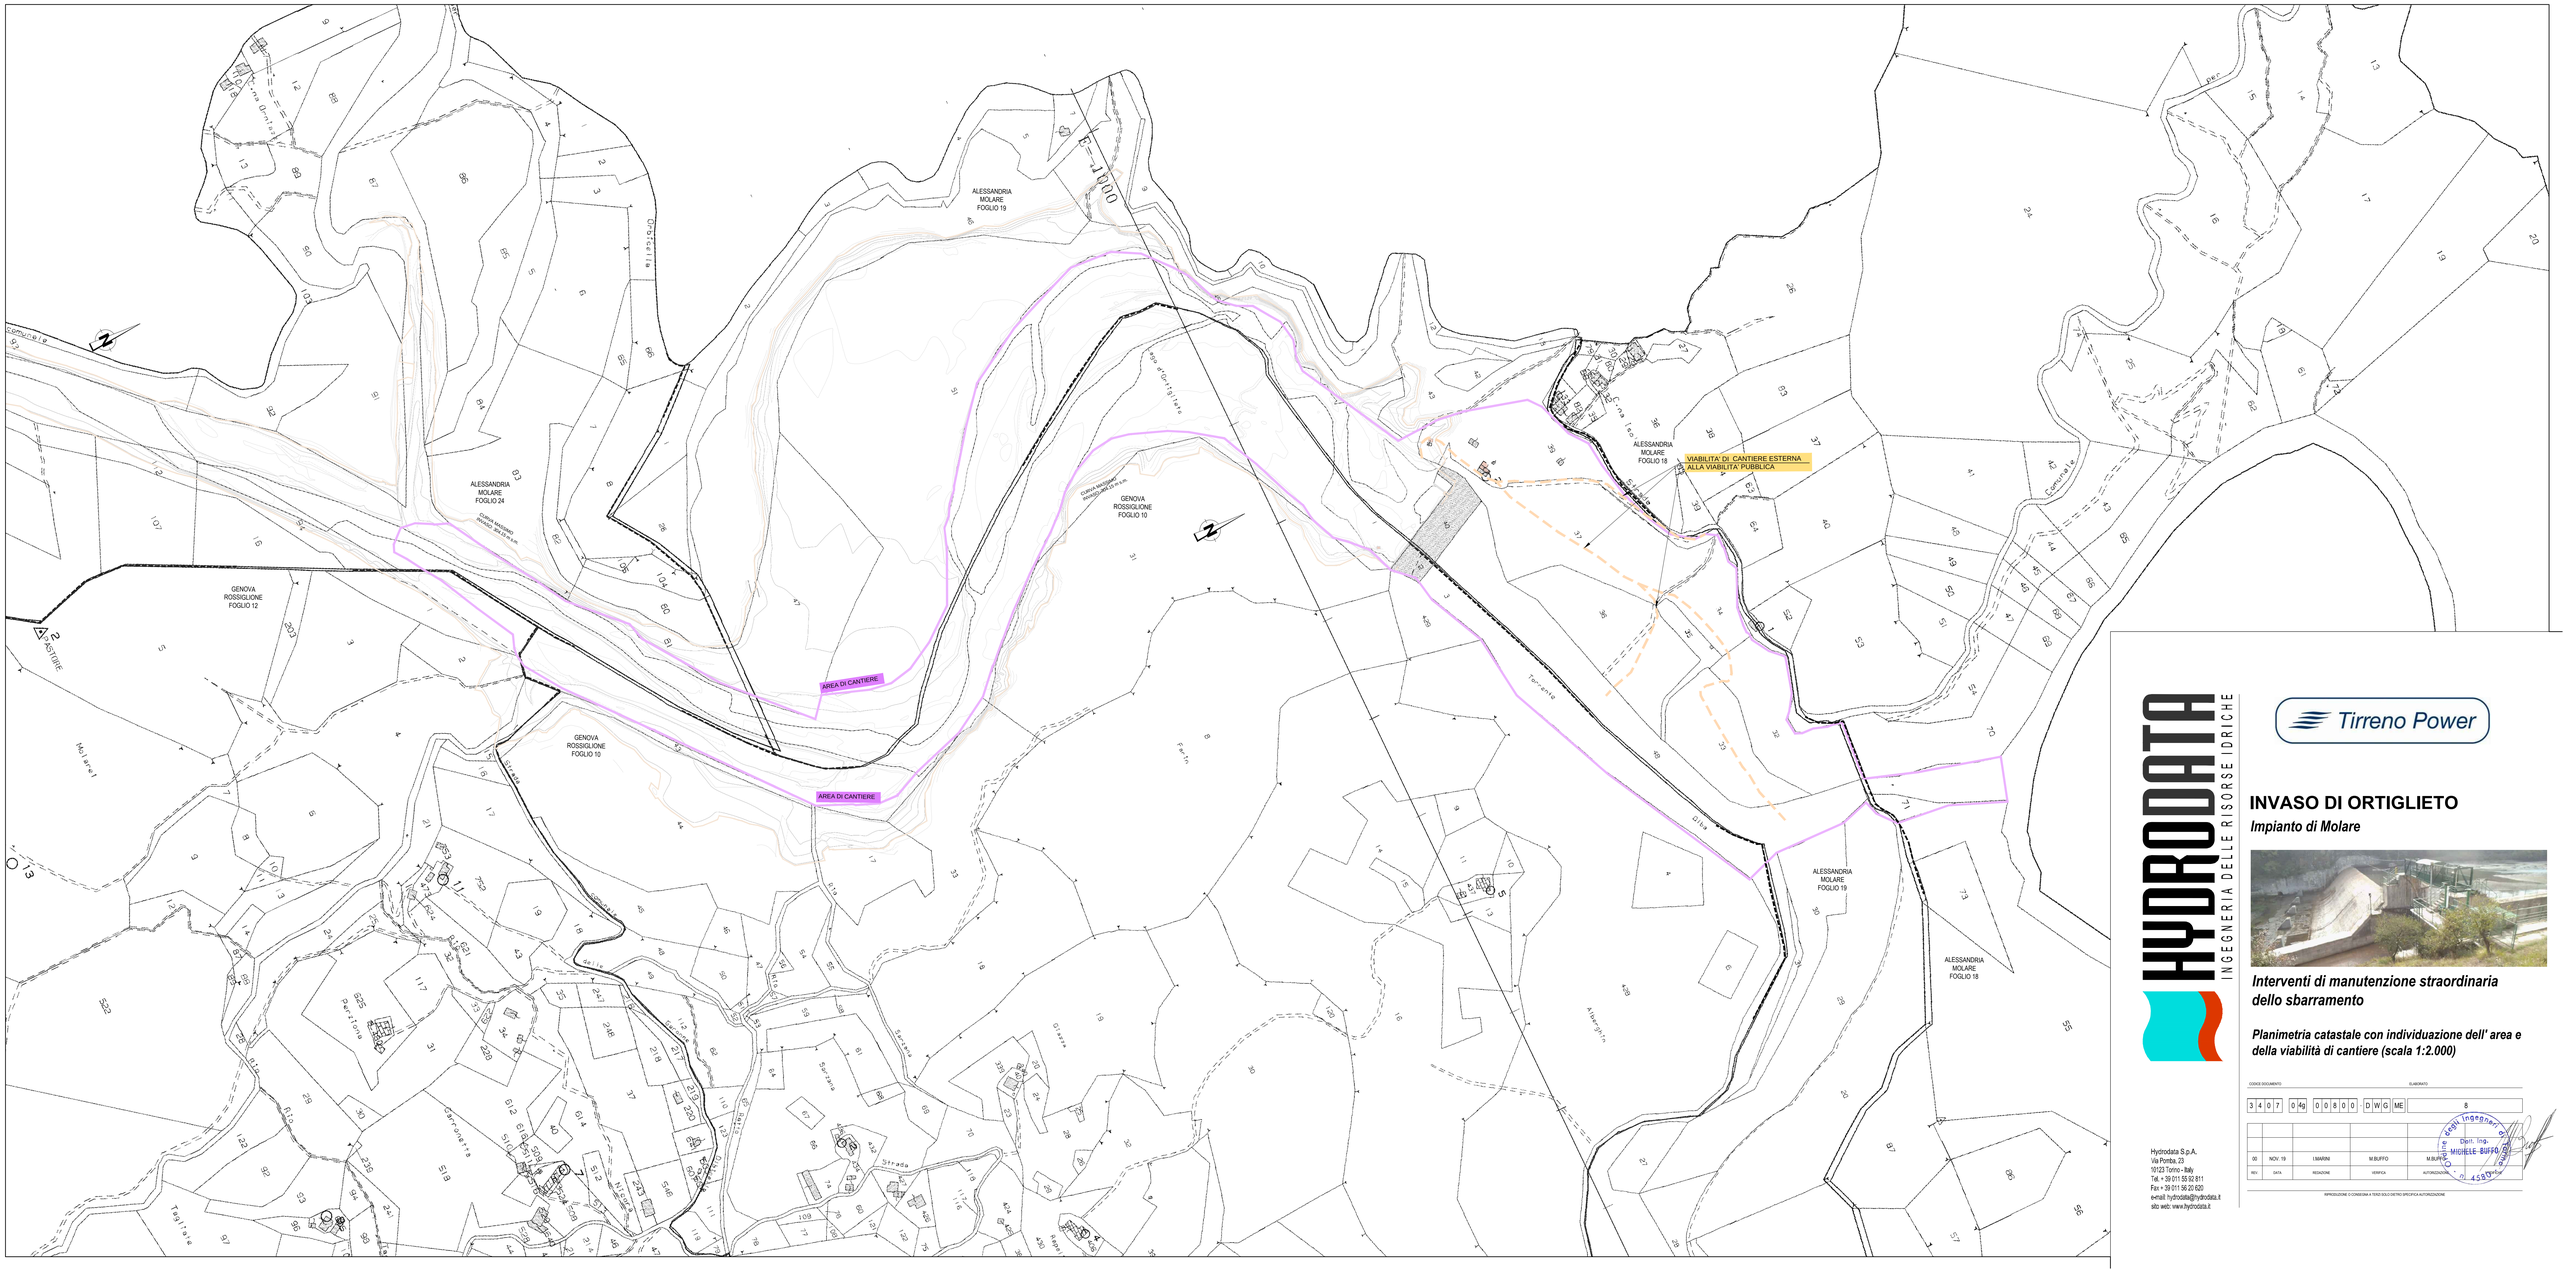

HYDRODATA
INGEGNERIA DELLE RISORSE IDRICHE

Tirreno Power

INVASO DI ORTIGLIETO

Impianto di Molare

Interventi di manutenzione straordinaria dello sbarramento

Planimetria catastale con individuazione dell' area e della viabilità di cantiere (scala 1:2.000)

CODICE DOCUMENTO										ELABORATO
3	4	0	7	0	4g	0	0	8	0	0 - D W G ME 8

REV.	DATA	REDAZIONE	VERIFICA	AUTORIZZAZIONE
00	NOV. 19	I.MARINI	M.BUFFO	M.BUFFO

Dott. Ing. MICHELE BUFFO
Ordine degli Ingegneri di Torino n. 4589

Hydrodata S.p.A.
Via Pontida, 23
10123 Torino - Italy
Tel. + 39 011 55 92 811
Fax + 39 011 55 20 620
e-mail: hydrodata@hydrodata.it
sito web: www.hydrodata.it

RIPRODUZIONE O CONSEGNA A TERZI SOLO DETRO SPECIFICA AUTORIZZAZIONE