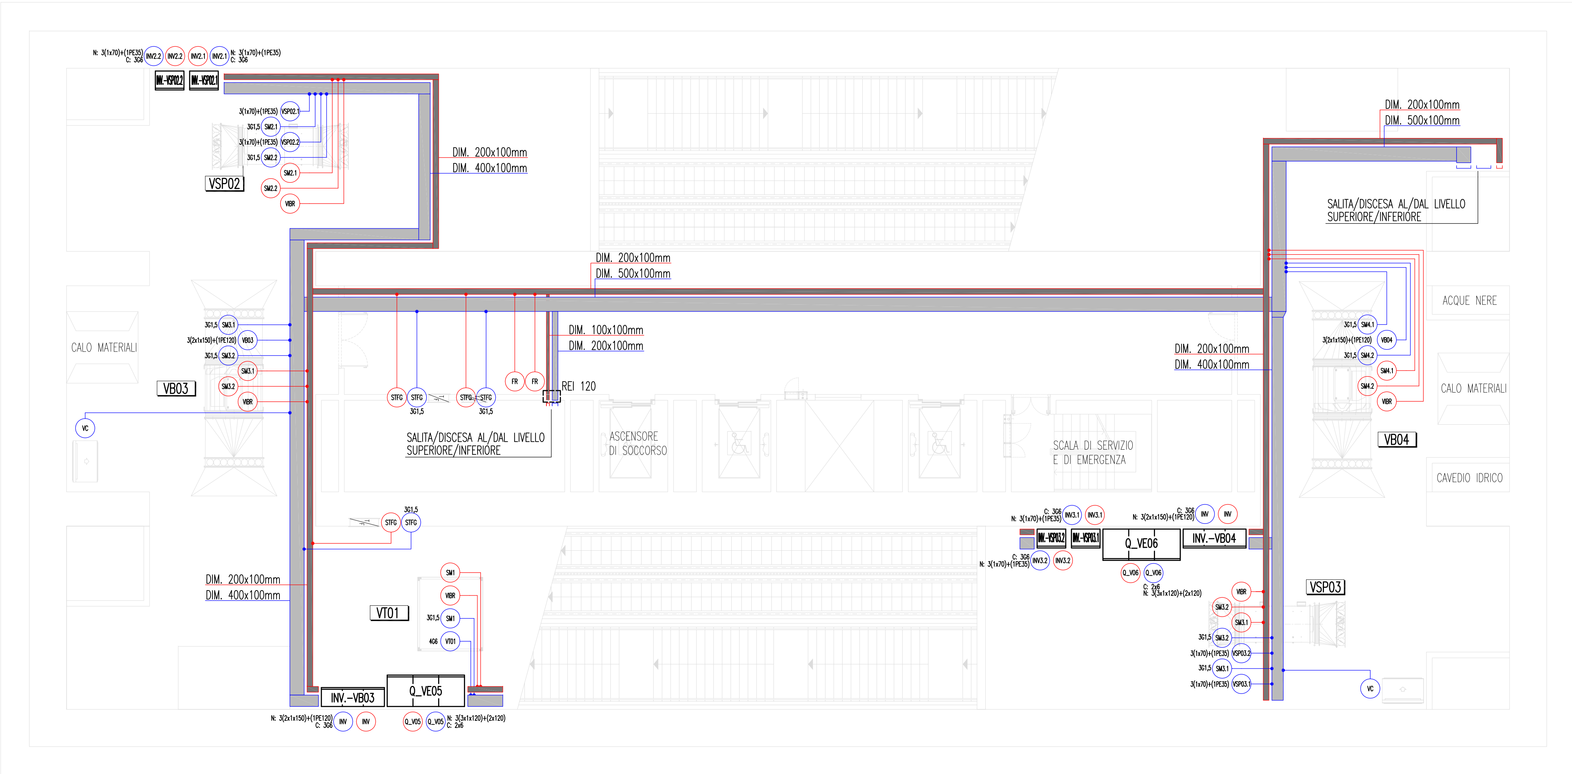

Q_SI

Q_PPI	ALIMENTAZIONE ELETTRICA QUADRO POMPA PILOTA SPRINKLER
Q_MPI	ALIMENTAZIONE ELETTRICA QUADRO MOTOPOMPA SPRINKLER
Q_EPI	SEGNALI QUADRO ELETTROPOMPA SPRINKLER
Q_PPI	SEGNALI QUADRO POMPA PILOTA SPRINKLER
Q_MPI	SEGNALI QUADRO MOTOPOMPA SPRINKLER
PS	SEGNALI PRESSOSTATI BASSA PRESSIONE SPRINKLER
Q_PPI	ALIMENTAZIONE ELETTRICA QUADRO POMPA PILOTA IDRANTI
Q_MPI	ALIMENTAZIONE ELETTRICA QUADRO MOTOPOMPA IDRANTI
Q_PPI	SEGNALI QUADRO POMPA PILOTA IDRANTI
Q_MPI	SEGNALI QUADRO MOTOPOMPA IDRANTI
PI	SEGNALI PRESSOSTATI BASSA PRESSIONE IDRANTI
PSV	ALIMENTAZIONE ELETTRICA POMPE SVUOTAMENTO VASCA
LV	SEGNALI LIVELLOSTATO VASCA
AC	ALIMENTAZIONE ELETTRICA AEROTERMO
C	ALIMENTAZIONE ELETTRICA COMPRESSORE
SSF	ALIMENTAZIONE ELETTRICA SERRANDA TAGLIAFUOCO
VD	ALIMENTAZIONE ELETTRICA VALVOLA DILUVIO
Q_SI	QUADRO SERVIZI CENTRALE ANTINCENDIO (Q_SI)
Q_AGG	SEGNALI QUADRO AGGOTTAMENTO Q_AGG
PA	SEGNALI PRESSOSTATO BASSA PRESSIONE ACQUEDOTTO
FP	SEGNALI FLUSSOSTATO LOCALE POMPE
FR	SEGNALI FLUSSOSTATI RAMPE
MP	SEGNALI MISURATORI PORTATA
VD	SEGNALI VALVOLA DILUVIO
SFG	SEGNALI SERRANDA TAGLIAFUOCO

KEY MAP

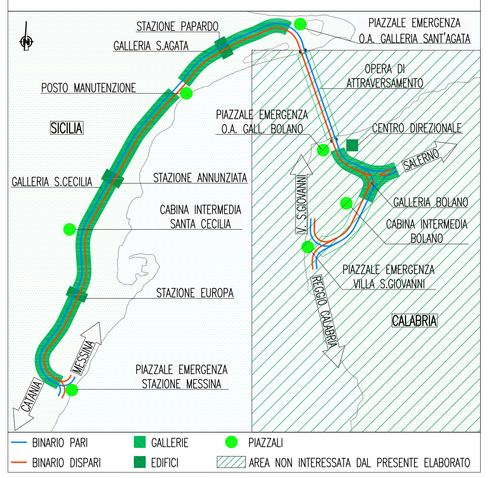

APPARECCHIATURE

Q_MEC	QUADRO GENERALE IMPIANTI MECCANICI (Q_MEC)
Q_VE01	QUADRO VENTILATORI ARIA SOTTOBANCHINA 1 (Q_VE01)
Q_VE02	QUADRO VENTILATORI ARIA SOTTOBANCHINA 2 (Q_VE02)
Q_VE03	QUADRO VENTILATORI ARIA BANCHINA 3 (Q_VE03)
Q_VE04	QUADRO VENTILATORI ARIA BANCHINA 4 (Q_VE04)
Q_VE05	QUADRO VENTILATORI ARIA SOPRABANCHINA BANCHINA E TRANSITO 5 (Q_VE05)
Q_VE06	QUADRO VENTILATORI ARIA SOPRABANCHINA E BANCHINA 6 (Q_VE06)
Q_VE07	QUADRO VENTILATORI ARIA SOPRABANCHINA 7 (Q_VE07)
Q_VE08	QUADRO VENTILATORI ARIA SOPRABANCHINA 8 (Q_VE08)
Q_BA	QUADRO VENTILATORI BARRIERE ARIA (Q_BA)
Q_AP	QUADRO ARIA PRIMARIA (Q_AP)
INV...	QUADRO CONVERTITORE DI FREQUENZA VARIABILE (INV...)
Q_IDR	QUADRO GENERALE IMPIANTI IDRICI (Q_IDR)
Q_SI	QUADRO SERVIZI CENTRALE ANTINCENDIO (Q_SI)
Q_GPS	QUADRO GRUPPO PRESSURIZZAZIONE SPRINKLER (Q_GPS)
Q_GPI	QUADRO GRUPPO PRESSURIZZAZIONE IDRANTI (Q_GPI)
VST01	VENTILATORE SOTTOBANCHINA 1
VST02	VENTILATORE SOTTOBANCHINA 2
VSP01	VENTILATORE SOPRABANCHINA 1
VSP02	VENTILATORE SOPRABANCHINA 2
VSP03	VENTILATORE SOPRABANCHINA 3
VSP04	VENTILATORE SOPRABANCHINA 4
VB01	VENTILATORE BANCHINA 1
VB02	VENTILATORE BANCHINA 2
VB03	VENTILATORE BANCHINA 3
VB04	VENTILATORE BANCHINA 4
VBA01	VENTILATORE BARRIERE ARIA 1
VBA02	VENTILATORE BARRIERE ARIA 2
VT01	VENTILATORE TRANSITI BANCHINE
UTA	UNITA DI TRATTAMENTO ARIA PRIMARIA
GF	GRUPPO REFRIGERATORE D'ACQUA
VUPS	VENTILATORE LOCALE UPS

SIMBOLOGIA

	QUADRO ELETTRICO (SIMBOLO GENERALE)
	CANALINA PORTACAVI IN ACCIAIO ZINCATO CON COPERCHIO PER DISTRIBUZIONE CAVI DI POTENZA
	CANALINA PORTACAVI IN ACCIAIO ZINCATO CON COPERCHIO PER DISTRIBUZIONE CAVI DI SEGNALE
REI 120	ATTRAVERSAMENTO DI STRUTTURA REI 120' TRAMITE INTERPOSIZIONE DI SACCHETTI O MATERIALE TERMOESPANDENTE
XXX XXX XXX	UTENZA SEZIONE CAVO DI ALIMENTAZIONE (mm^2) SETTORE CONTINUITA' SEZIONE CAVO DI ALIMENTAZIONE (mm^2) SETTORE NORMALE
	VENTILOCONVETTORE PENSILE A DUE TUBI, ORIZZONTALE PENSILE
	VENTILOCONVETTORE A CASSETTA A DUE TUBI, CORREDATO DI RESISTENZA ELETTRICA
	SERRANDA TAGLIAFUOCO

N.B. TUTTE LE MASSE ESTRANEE DEGLI IMPIANTI MECCANICI ED ANTINCENDIO SONO COLLEGATE AL NODO COLLETTORE EQUIPOTENZIALE DEL QUADRO ELETTRICO DI PIANO PIU' VICINO CON CAVO N07G9-K SEZ. MIN. 6 mm^2

N.B. I COLLETTORI EQUIPOTENZIALI DEI QUADRI ELETTRICI SONO COLLEGATI ALL'IMPIANTO GENERALE DI TERRA DELL'EDIFICIO

Q_MEC

Q_VE01	ALIMENTAZIONE ELETTRICA QUADRO VENTILATORI ARIA SOTTOBANCHINA 1 (Q_VE01)
Q_VE02	ALIMENTAZIONE ELETTRICA QUADRO VENTILATORI ARIA SOTTOBANCHINA 2 (Q_VE02)
Q_VE03	ALIMENTAZIONE ELETTRICA QUADRO VENTILATORI ARIA SOPRABANCHINA E BANCHINA 3 (Q_VE03)
Q_VE04	ALIMENTAZIONE ELETTRICA QUADRO VENTILATORI ARIA SOPRABANCHINA E BANCHINA 4 (Q_VE04)
Q_VE05	ALIMENTAZIONE ELETTRICA QUADRO VENTILATORI ARIA SOPRABANCHINA BANCHINA E TRANSITO 5 (Q_VE05)
Q_VE06	ALIMENTAZIONE ELETTRICA QUADRO VENTILATORI ARIA SOPRABANCHINA E BANCHINA 6 (Q_VE06)
Q_BA	ALIMENTAZIONE ELETTRICA QUADRO VENTILATORI BARRIERE ARIA (Q_BA)
Q_AP	ALIMENTAZIONE ELETTRICA QUADRO ARIA PRIMARIA (Q_AP)
VC	ALIMENTAZIONE ELETTRICA VENTILOCONVETTORI
Q_MEC	SEGNALI QUADRO GENERALE IMPIANTI MECCANICI (Q_MEC)

Q_VE05

INV2.1	ALIMENTAZIONE ELETTRICA INVERTER VENTILATORE ARIA SOPRABANCHINA 2.1 (VSP02.1)
INV2.2	ALIMENTAZIONE ELETTRICA INVERTER VENTILATORE ARIA SOPRABANCHINA 2.2 (VSP02.2)
VSP02.1	ALIMENTAZIONE ELETTRICA VENTILATORE ARIA SOPRABANCHINA 2.1 (VSP02.1)
VSP02.2	ALIMENTAZIONE ELETTRICA VENTILATORE ARIA SOPRABANCHINA 2.2 (VSP02.2)
SM2.1	ALIMENTAZIONE ELETTRICA SERRANDA MOTORIZZATA 2.1 (SMVSP02.1)
SM2.2	ALIMENTAZIONE ELETTRICA SERRANDA MOTORIZZATA 2.2 (SMVSP02.2)
INV2.1	SEGNALI INVERTER VENTILATORE ARIA ARIA SOPRABANCHINA 2.1 (VSP02.1)
INV2.2	SEGNALI INVERTER VENTILATORE ARIA ARIA SOPRABANCHINA 2.2 (VSP02.2)
SM2.1	SEGNALI SERRANDA MOTORIZZATA 2.1 (SMVSP02.1)
SM2.2	SEGNALI SERRANDA MOTORIZZATA 2.2 (SMVSP02.2)
INV	ALIMENTAZIONE ELETTRICA INVERTER VENTILATORE ARIA BANCHINA 3 (VB03)
VB03	ALIMENTAZIONE ELETTRICA VENTILATORE ARIA BANCHINA 3 (VB03)
SM3.1	ALIMENTAZIONE ELETTRICA SERRANDA MOTORIZZATA 3.1 (SMVB03.1)
SM3.2	ALIMENTAZIONE ELETTRICA SERRANDA MOTORIZZATA 3.2 (SMVB03.2)
INV	SEGNALI INVERTER VENTILATORE ARIA BANCHINA 3 (VB03)
SM3.1	SEGNALI SERRANDA MOTORIZZATA 3.1 (SMVB03.1)
SM3.2	SEGNALI SERRANDA MOTORIZZATA 3.2 (SMVB03.2)
ST3	SEGNALI SONDE TEMPERATURA 3
INV	ALIMENTAZIONE ELETTRICA INVERTER VENTILATORE ARIA TRANSITO 1 (VT01)
VT01	ALIMENTAZIONE ELETTRICA VENTILATORE ARIA TRANSITO 1 (VT01)
SM1	ALIMENTAZIONE ELETTRICA SERRANDA MOTORIZZATA 1 (SMVT01)
INV	SEGNALI INVERTER VENTILATORE ARIA TRANSITO 1 (VT01)
VT01	SEGNALI VENTILATORE ARIA TRANSITO 1 (VT01)
SM1	SEGNALI SERRANDA MOTORIZZATA 1 (SMVT01)
Q_VE05	SEGNALI QUADRO VENTILATORI ARIA SOPRABANCHINA BANCHINA E TRANSITO 5 (Q_VE05)
SFG	ALIMENTAZIONE ELETTRICA SERRANDA TAGLIAFUOCO
SFG	SEGNALI SERRANDA TAGLIAFUOCO
VIBR	SEGNALI VIBRAZIONE VENTILATORI

Q_VE06

INV3.1	ALIMENTAZIONE ELETTRICA INVERTER VENTILATORE ARIA SOPRABANCHINA 3.1 (VSP03.1)
INV3.2	ALIMENTAZIONE ELETTRICA INVERTER VENTILATORE ARIA SOPRABANCHINA 3.2 (VSP03.2)
VSP03.1	ALIMENTAZIONE ELETTRICA VENTILATORE ARIA SOPRABANCHINA 3.1 (VSP03.1)
VSP03.2	ALIMENTAZIONE ELETTRICA VENTILATORE ARIA SOPRABANCHINA 3.2 (VSP03.2)
SM3.1	ALIMENTAZIONE ELETTRICA SERRANDA MOTORIZZATA 3.1 (SMVSP03.1)
SM3.2	ALIMENTAZIONE ELETTRICA SERRANDA MOTORIZZATA 3.2 (SMVSP03.2)
INV3.1	SEGNALI INVERTER VENTILATORE ARIA ARIA SOPRABANCHINA 3.1 (VSP03.1)
INV3.2	SEGNALI INVERTER VENTILATORE ARIA ARIA SOPRABANCHINA 3.2 (VSP03.2)
SM3.1	SEGNALI SERRANDA MOTORIZZATA 3.1 (SMVSP03.1)
SM3.2	SEGNALI SERRANDA MOTORIZZATA 3.2 (SMVSP03.2)
INV	ALIMENTAZIONE ELETTRICA INVERTER VENTILATORE ARIA BANCHINA 4 (VB04)
VB04	ALIMENTAZIONE ELETTRICA VENTILATORE ARIA BANCHINA 4 (VB04)
SM4.1	ALIMENTAZIONE ELETTRICA SERRANDA MOTORIZZATA 4.1 (SMVB04.1)
SM4.2	ALIMENTAZIONE ELETTRICA SERRANDA MOTORIZZATA 4.2 (SMVB04.2)
INV	SEGNALI INVERTER VENTILATORE ARIA BANCHINA 4 (VB04)
SM4.1	SEGNALI SERRANDA MOTORIZZATA 4.1 (SMVB04.1)
SM4.2	SEGNALI SERRANDA MOTORIZZATA 4.2 (SMVB04.2)
ST2	SEGNALI SONDE TEMPERATURA 2
Q_VE04	SEGNALI QUADRO VENTILATORI ARIA SOPRABANCHINA E BANCHINA 6 (Q_VE06)
VIBR	SEGNALI VIBRAZIONE VENTILATORI

Q_AP

Q_AP	ALIMENTAZIONE ELETTRICA QUADRO ARIA PRIMARIA (Q_AP)
EV1	ALIMENTAZIONE ELETTRICA VENTILATORE MANDATA EV1
EV2	ALIMENTAZIONE ELETTRICA VENTILATORE RIPRESA EV2
QE GF	ALIMENTAZIONE ELETTRICA QUADRO GRUPPO FRIGO
EP...	ALIMENTAZIONE ELETTRICA ELETTROPOMPA ...
AD	ALIMENTAZIONE ELETTRICA ADDOLCITORE
VUPS	ALIMENTAZIONE ELETTRICA VENTILATORE LOCALE UPS
VM	ALIMENTAZIONE ELETTRICA VALVOLA MISCELATRICE
SFG	ALIMENTAZIONE ELETTRICA SERRANDA TAGLIAFUOCO
VUPS	ALIMENTAZIONE ELETTRICA VENTILATORE IN POLIETILENE
Q_AP	SEGNALI QUADRO ARIA PRIMARIA (Q_AP)
SF...	SEGNALI SONDE FUMI ...
ST...	SEGNALI SONDE TEMPERATURA ...
SP...	SEGNALI PRESSOSTATI DIFFERENZIALI
SP	SEGNALI SONDA PRESSIONE
INV...	SEGNALI INVERTER POMPE ...
SFG	SEGNALI SERRANDA TAGLIAFUOCO

Stretto di Messina

Concessionaria per la progettazione, realizzazione e gestione del collegamento stabile tra la Sicilia e il Continente
Organismo di Diritto pubblico
(Legge n° 1158 del 17 dicembre 1971, modificata dal D.Lgs. n° 114 del 24 aprile 2003)

EurolinK

PONTE SULLO STRETTO DI MESSINA

PROGETTO DEFINITIVO

EUROLINK S.C.p.A.
IMPREGILO S.p.A. (Mandataria)
SOCIETA' ITALIANA PER CONDOTTE D'ACQUA S.p.A. (Mandante)
COOPERATIVA MURATORI E CEMENTISTI - C.M.C. di Ravenna Soc. Coop. a.r.l. (Mandante)
SACYR S.A.U. (Mandante)
ISHIKAWAJIMA - HARIMA HEAVY INDUSTRIES CO. Ltd. (Mandante)
A.C.I. S.C.P.A. - CONSORZIO STABILE (Mandante)

IL PROGETTISTA	IL CONTRAENTE GENERALE	STRETTO DI MESSINA	STRETTO DI MESSINA
SINA Dott. Ing. I. Barilli Ordine Ingegneri V.C.O. n° 122 Eurolink Dott. Ing. E. Pagani Ordine Ingegneri Milano n° 15408	Project Manager (Ing. P.P. Marcheselli)	Direttore Generale e RUP Validazione (Ing. G. Fiammenghi)	Amministratore Delegato (Dott. P. Ciucci)

COLLEGAMENTI SICILIA

ST0433_F0

STAZIONI – IMPIANTI
STAZIONE PAPARDO
GENERALE – IMPIANTI ELETTRICI – PIANO 2° LIVELLO TECNICO
DISTRIBUZIONE STRADE ELETTRICHE A SERVIZIO DEGLI IMPIANTI MECCANICI

CODICE	SCALA:
C G 0 7 0 0 P 3 P D S I S 1 S G 0 0 0 0 0 0 0 3 F0	1:100

REV.	DATA	DESCRIZIONE	REDATTO	VERIFICATO	APPROVATO
F0	20-06-2011	EMISSIONE FINALE	D. RE	M. TACCA	I. BARILLI

NOME DEL FILE: ST0433_F0.dwg