




Sezione longitudinale  
Scala 1:100

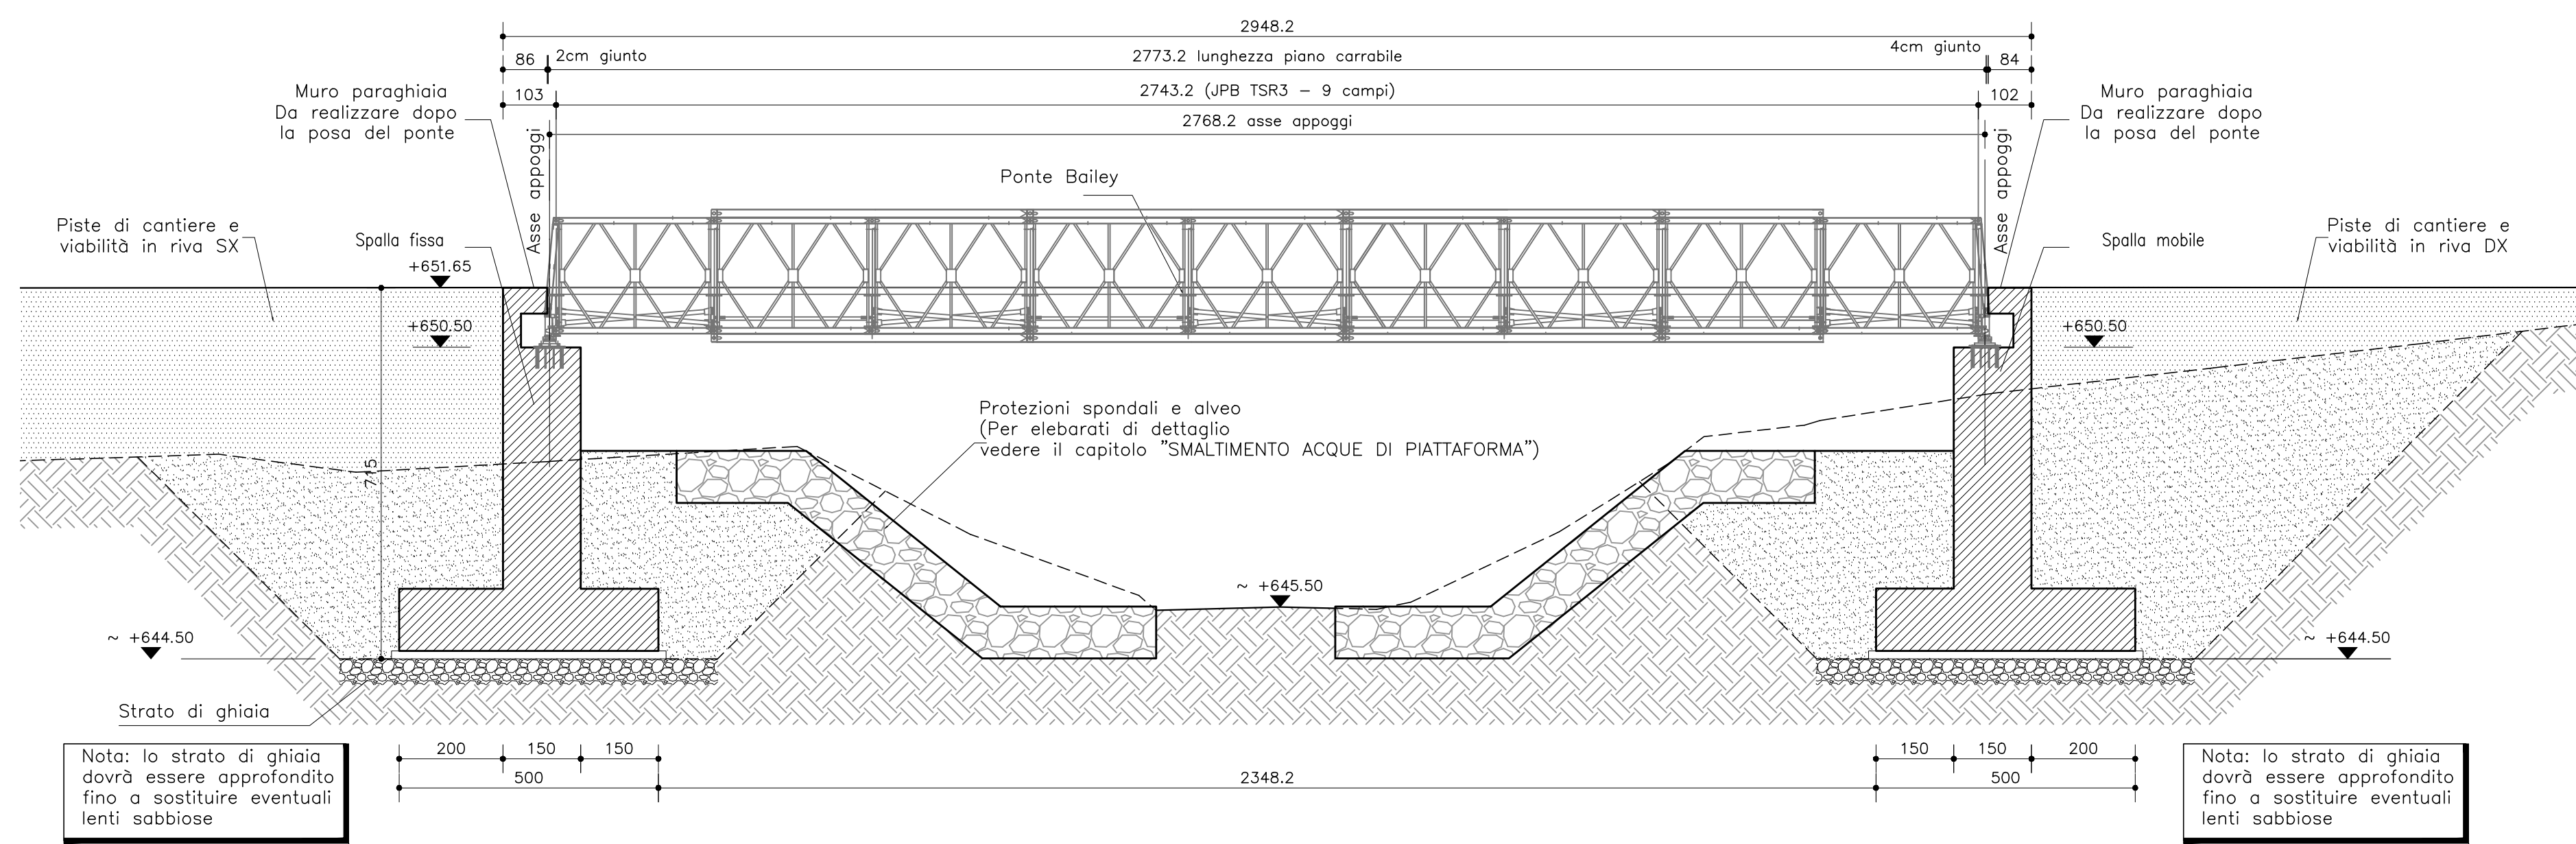


Pianta fondazioni  
Scala 1:100

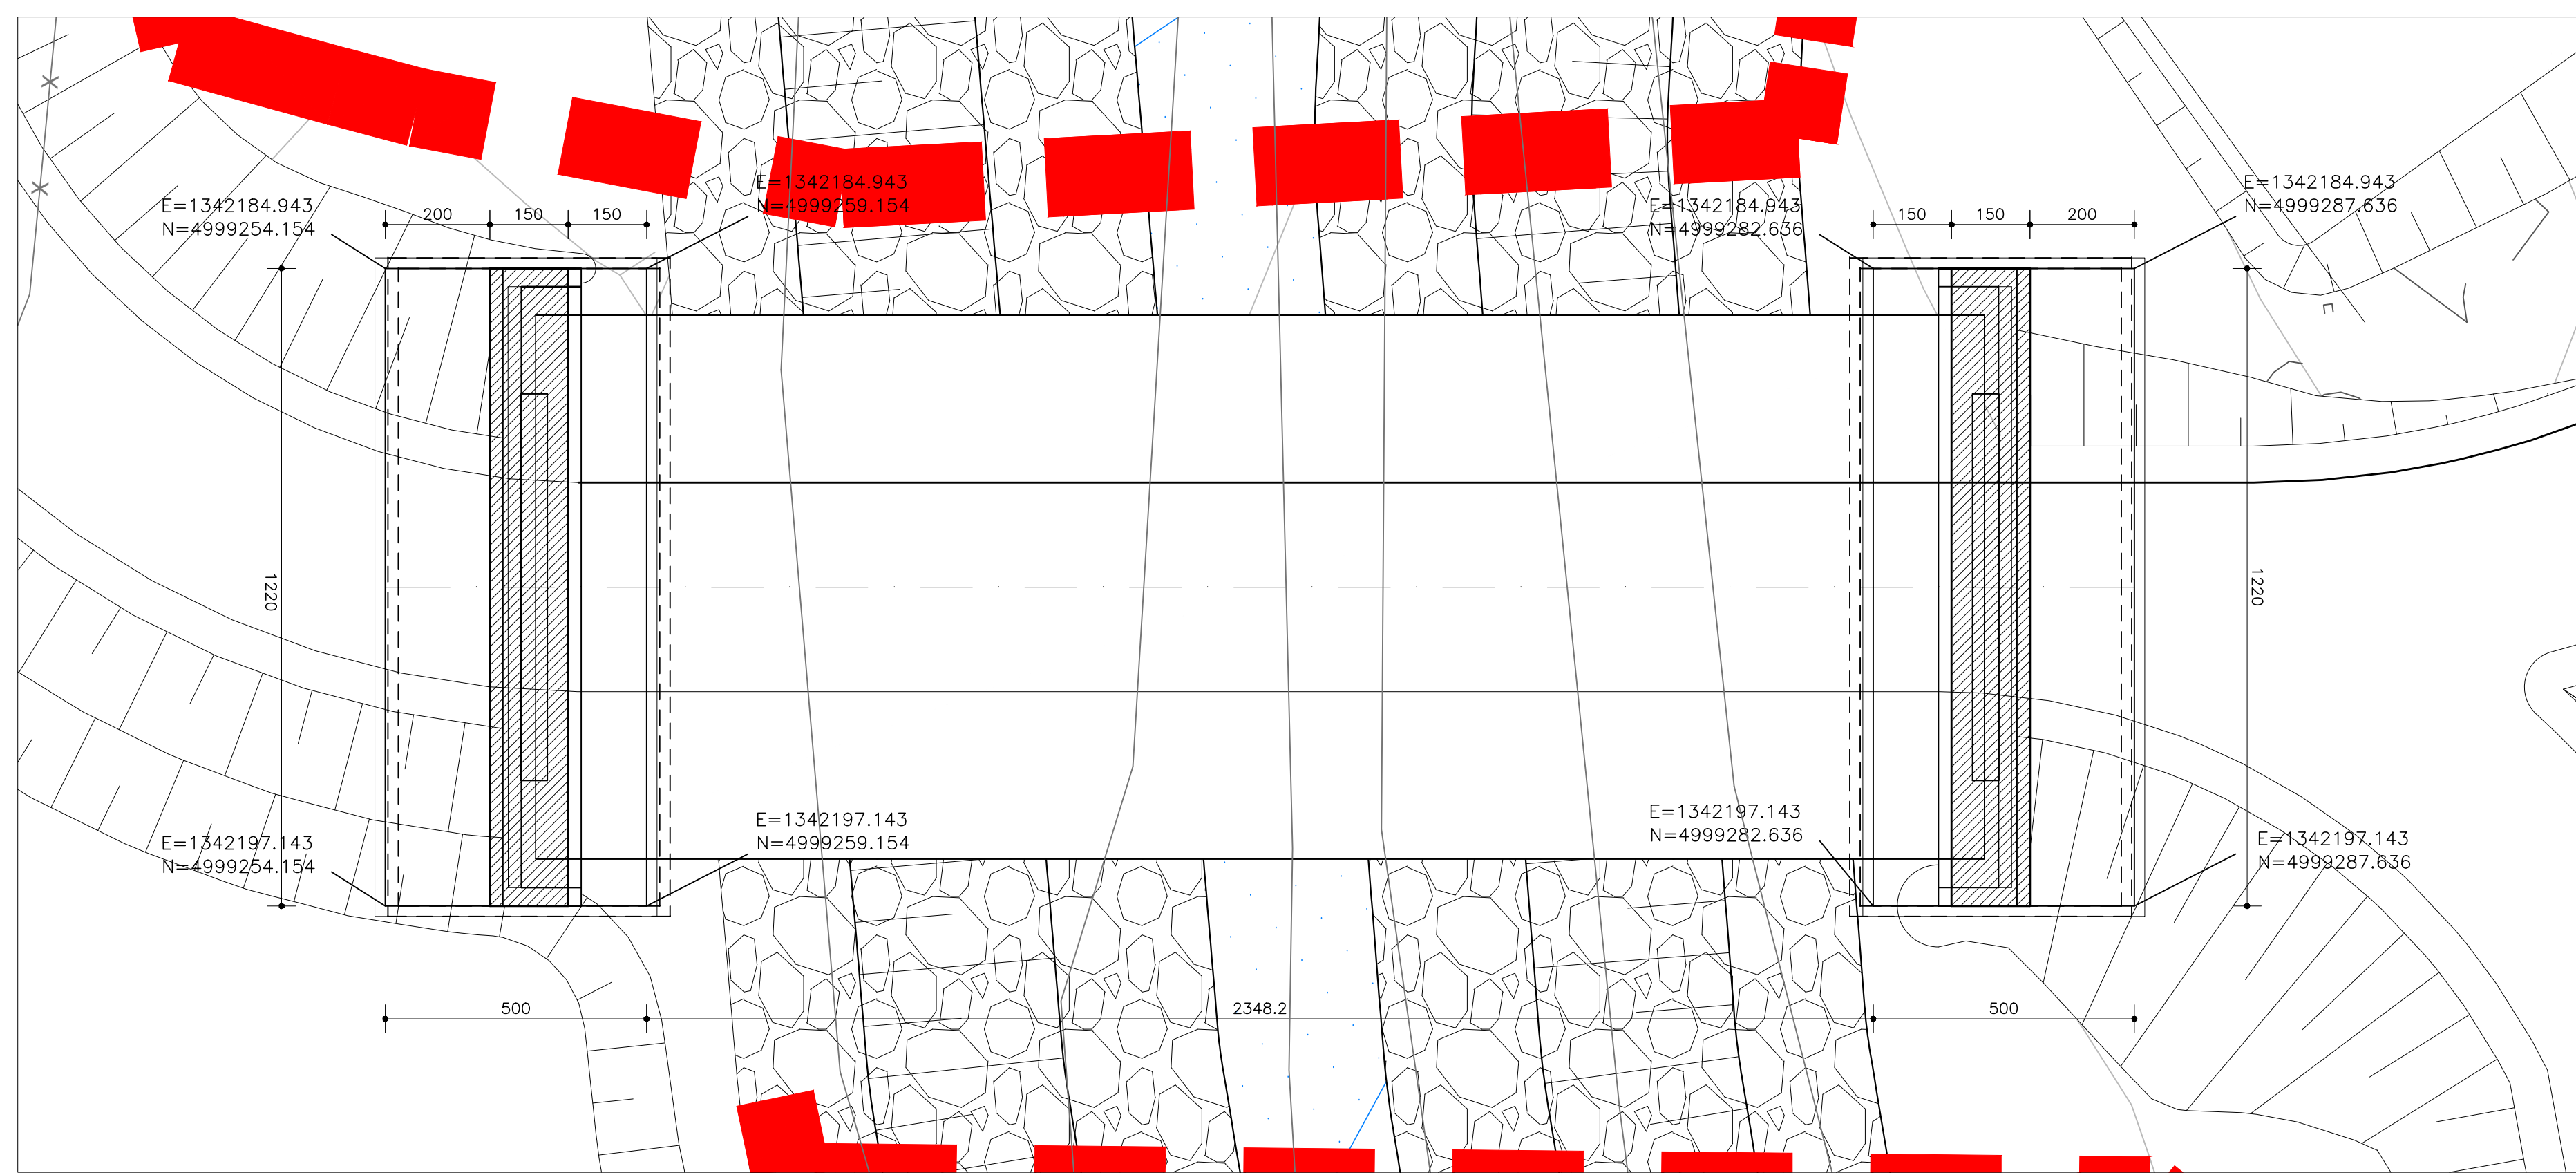


Sezione trasversale (spalla fissa)  
Scala 1:50

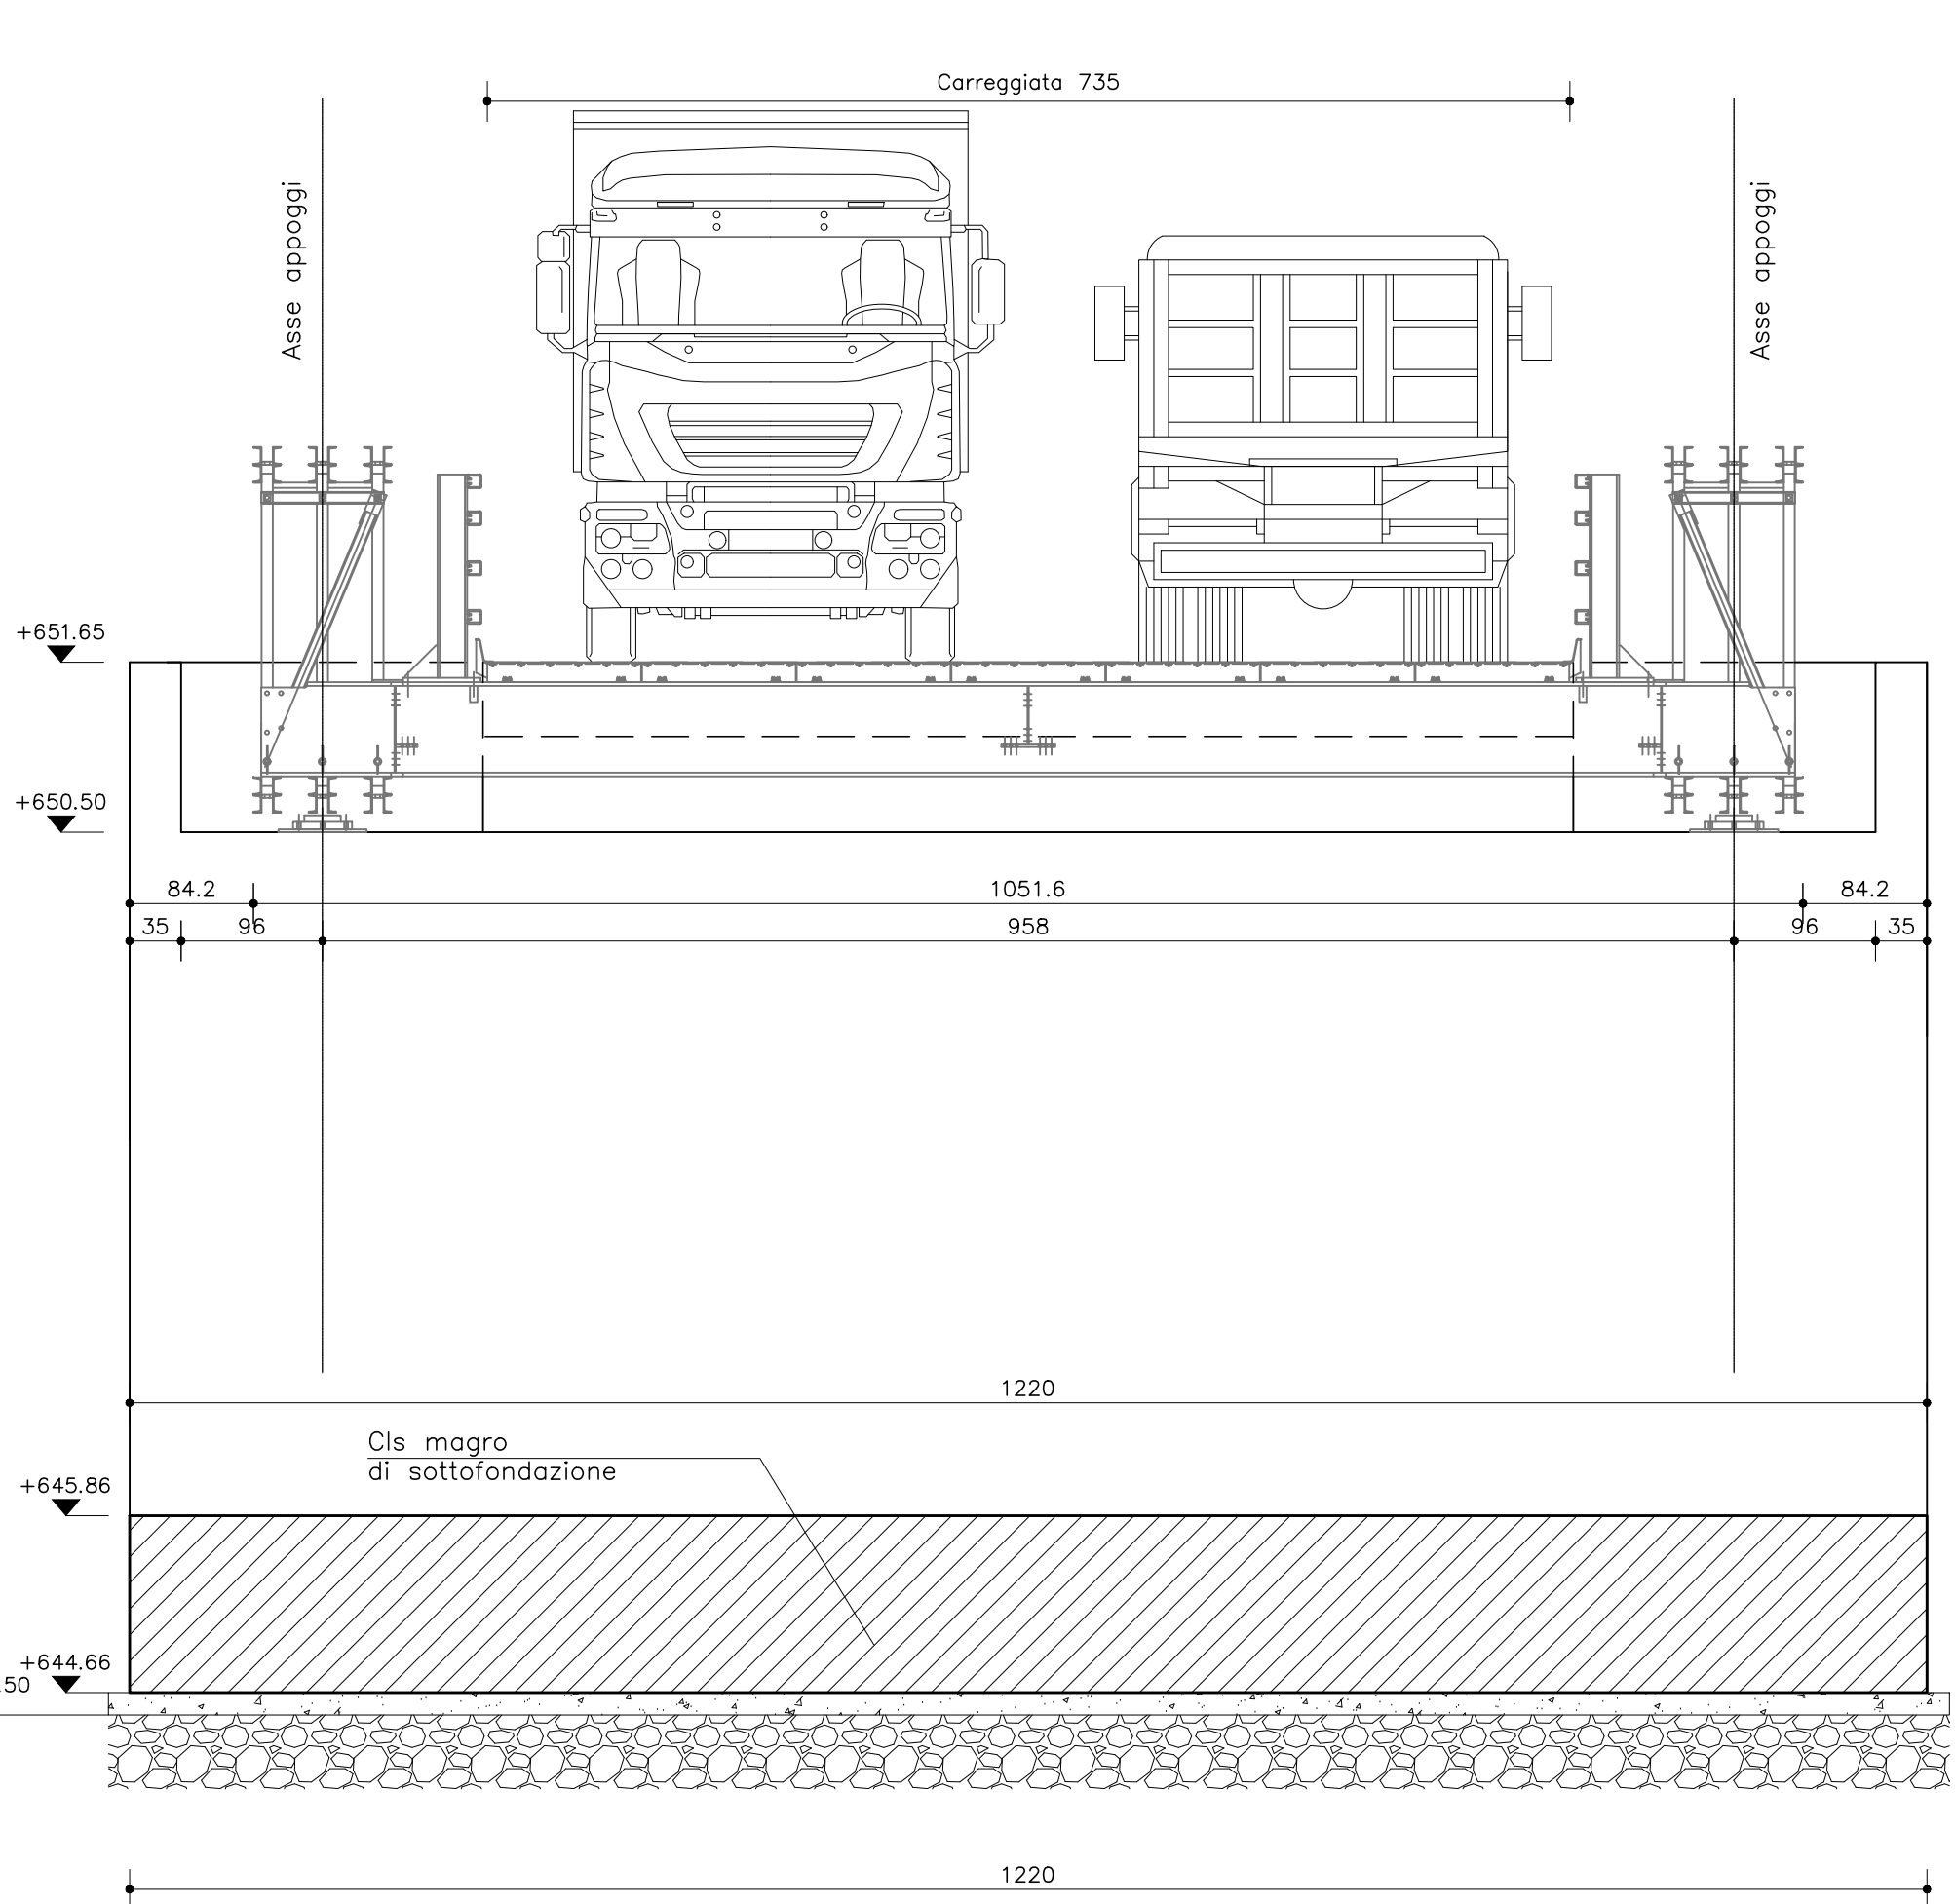


Sezione longitudinale  
Scala 1:50

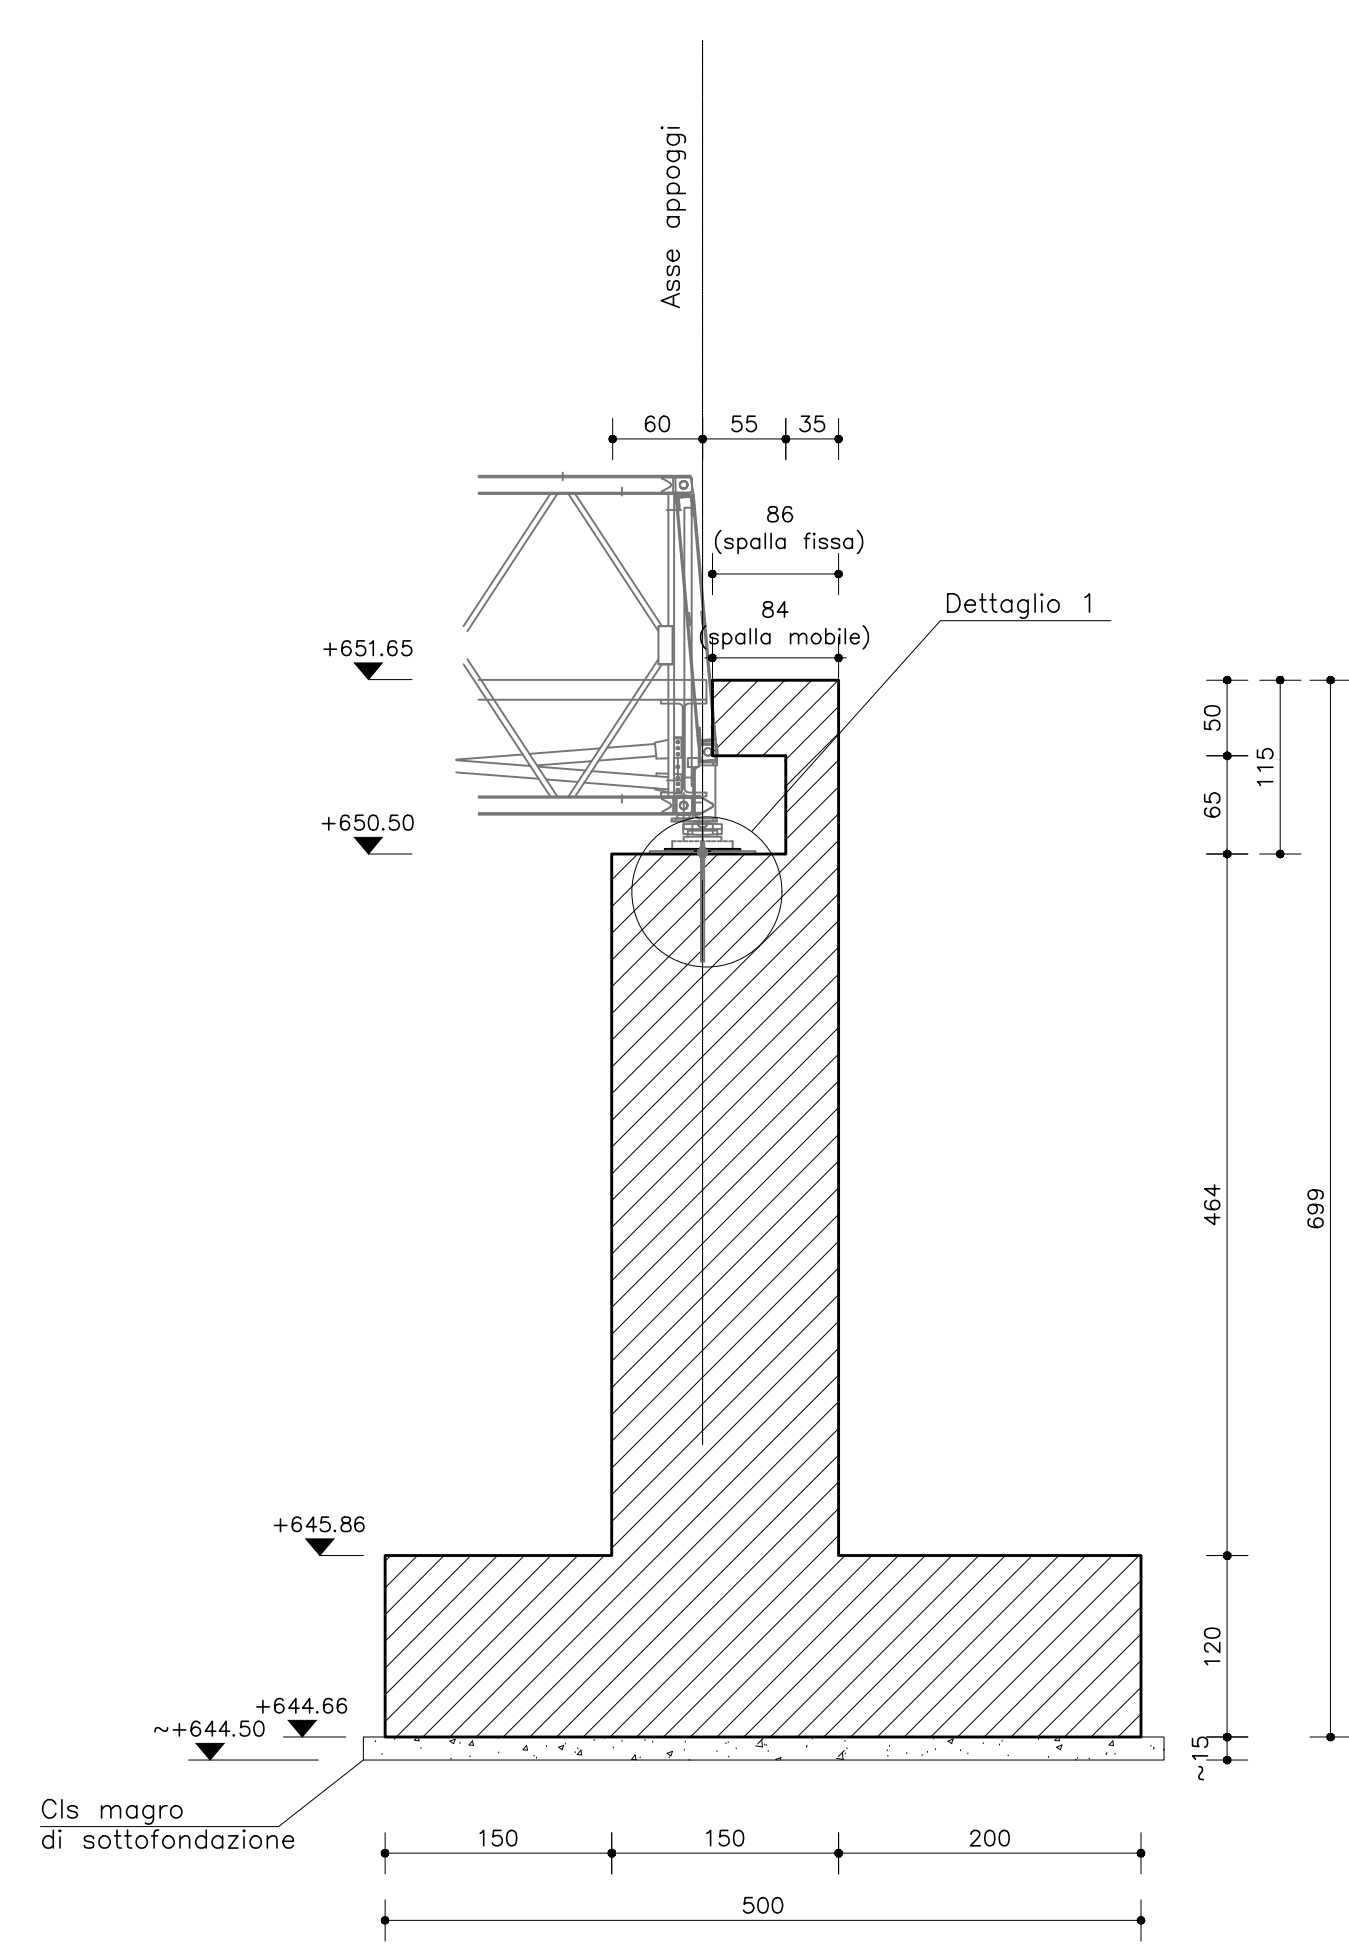


Tura provvisoria a protezione degli scavi di fondazione  
Scala 1:100

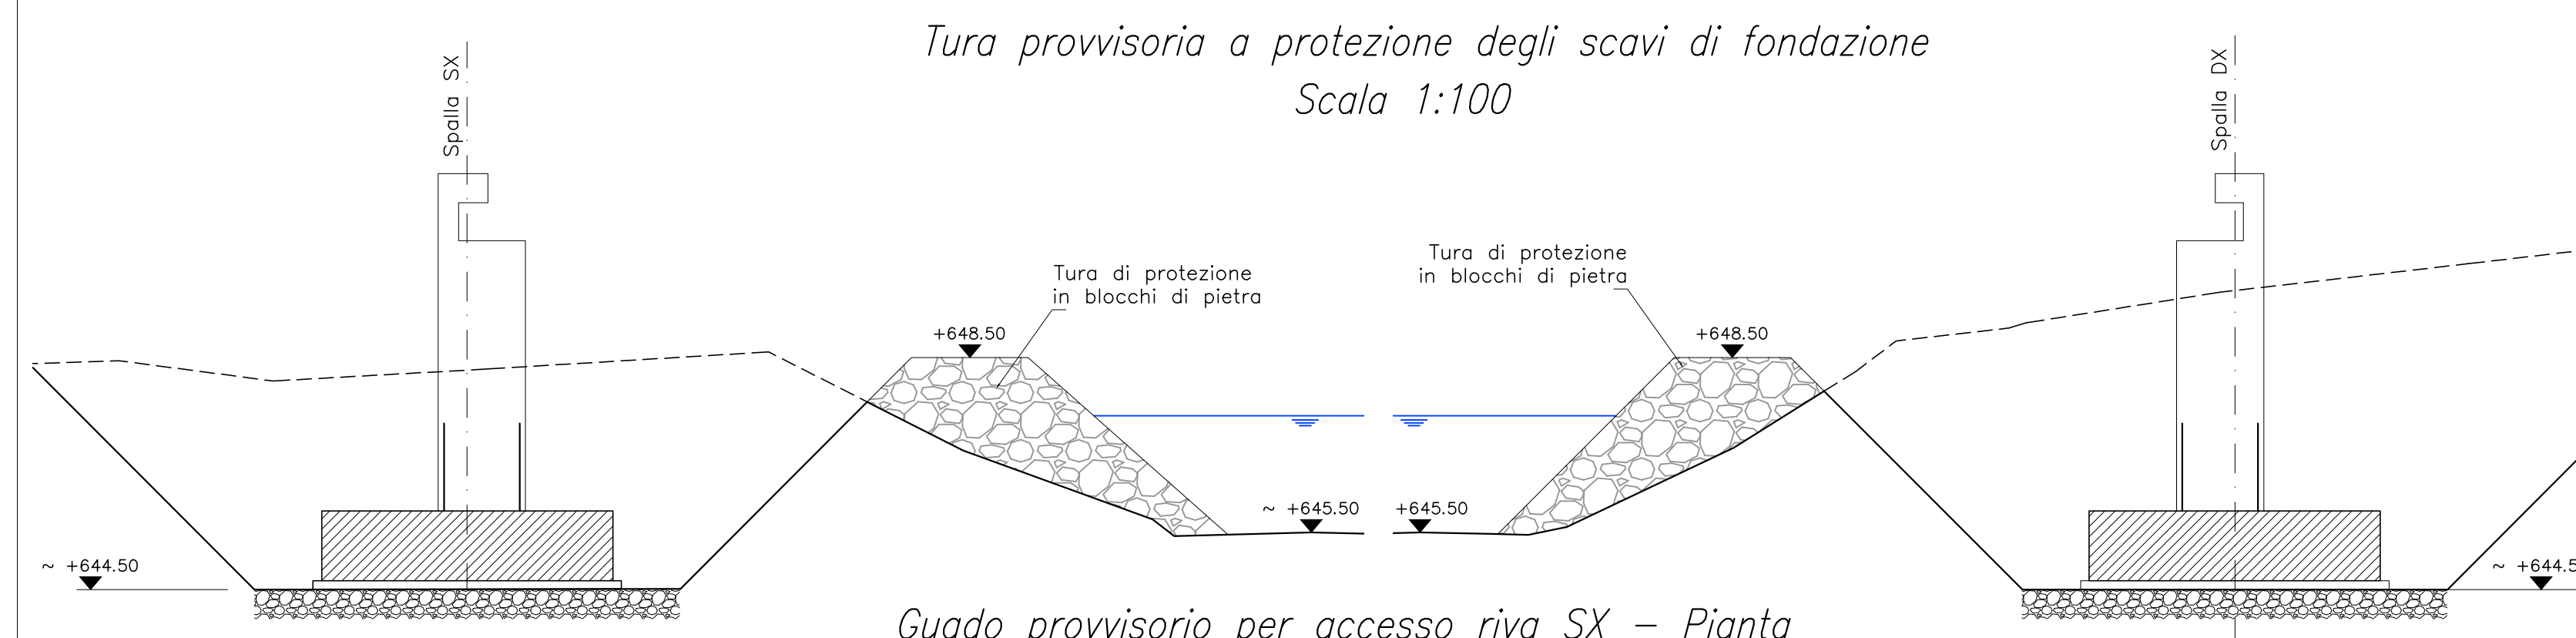


Guado provvisorio per accesso riva SX - Pianta  
Scala 1:200

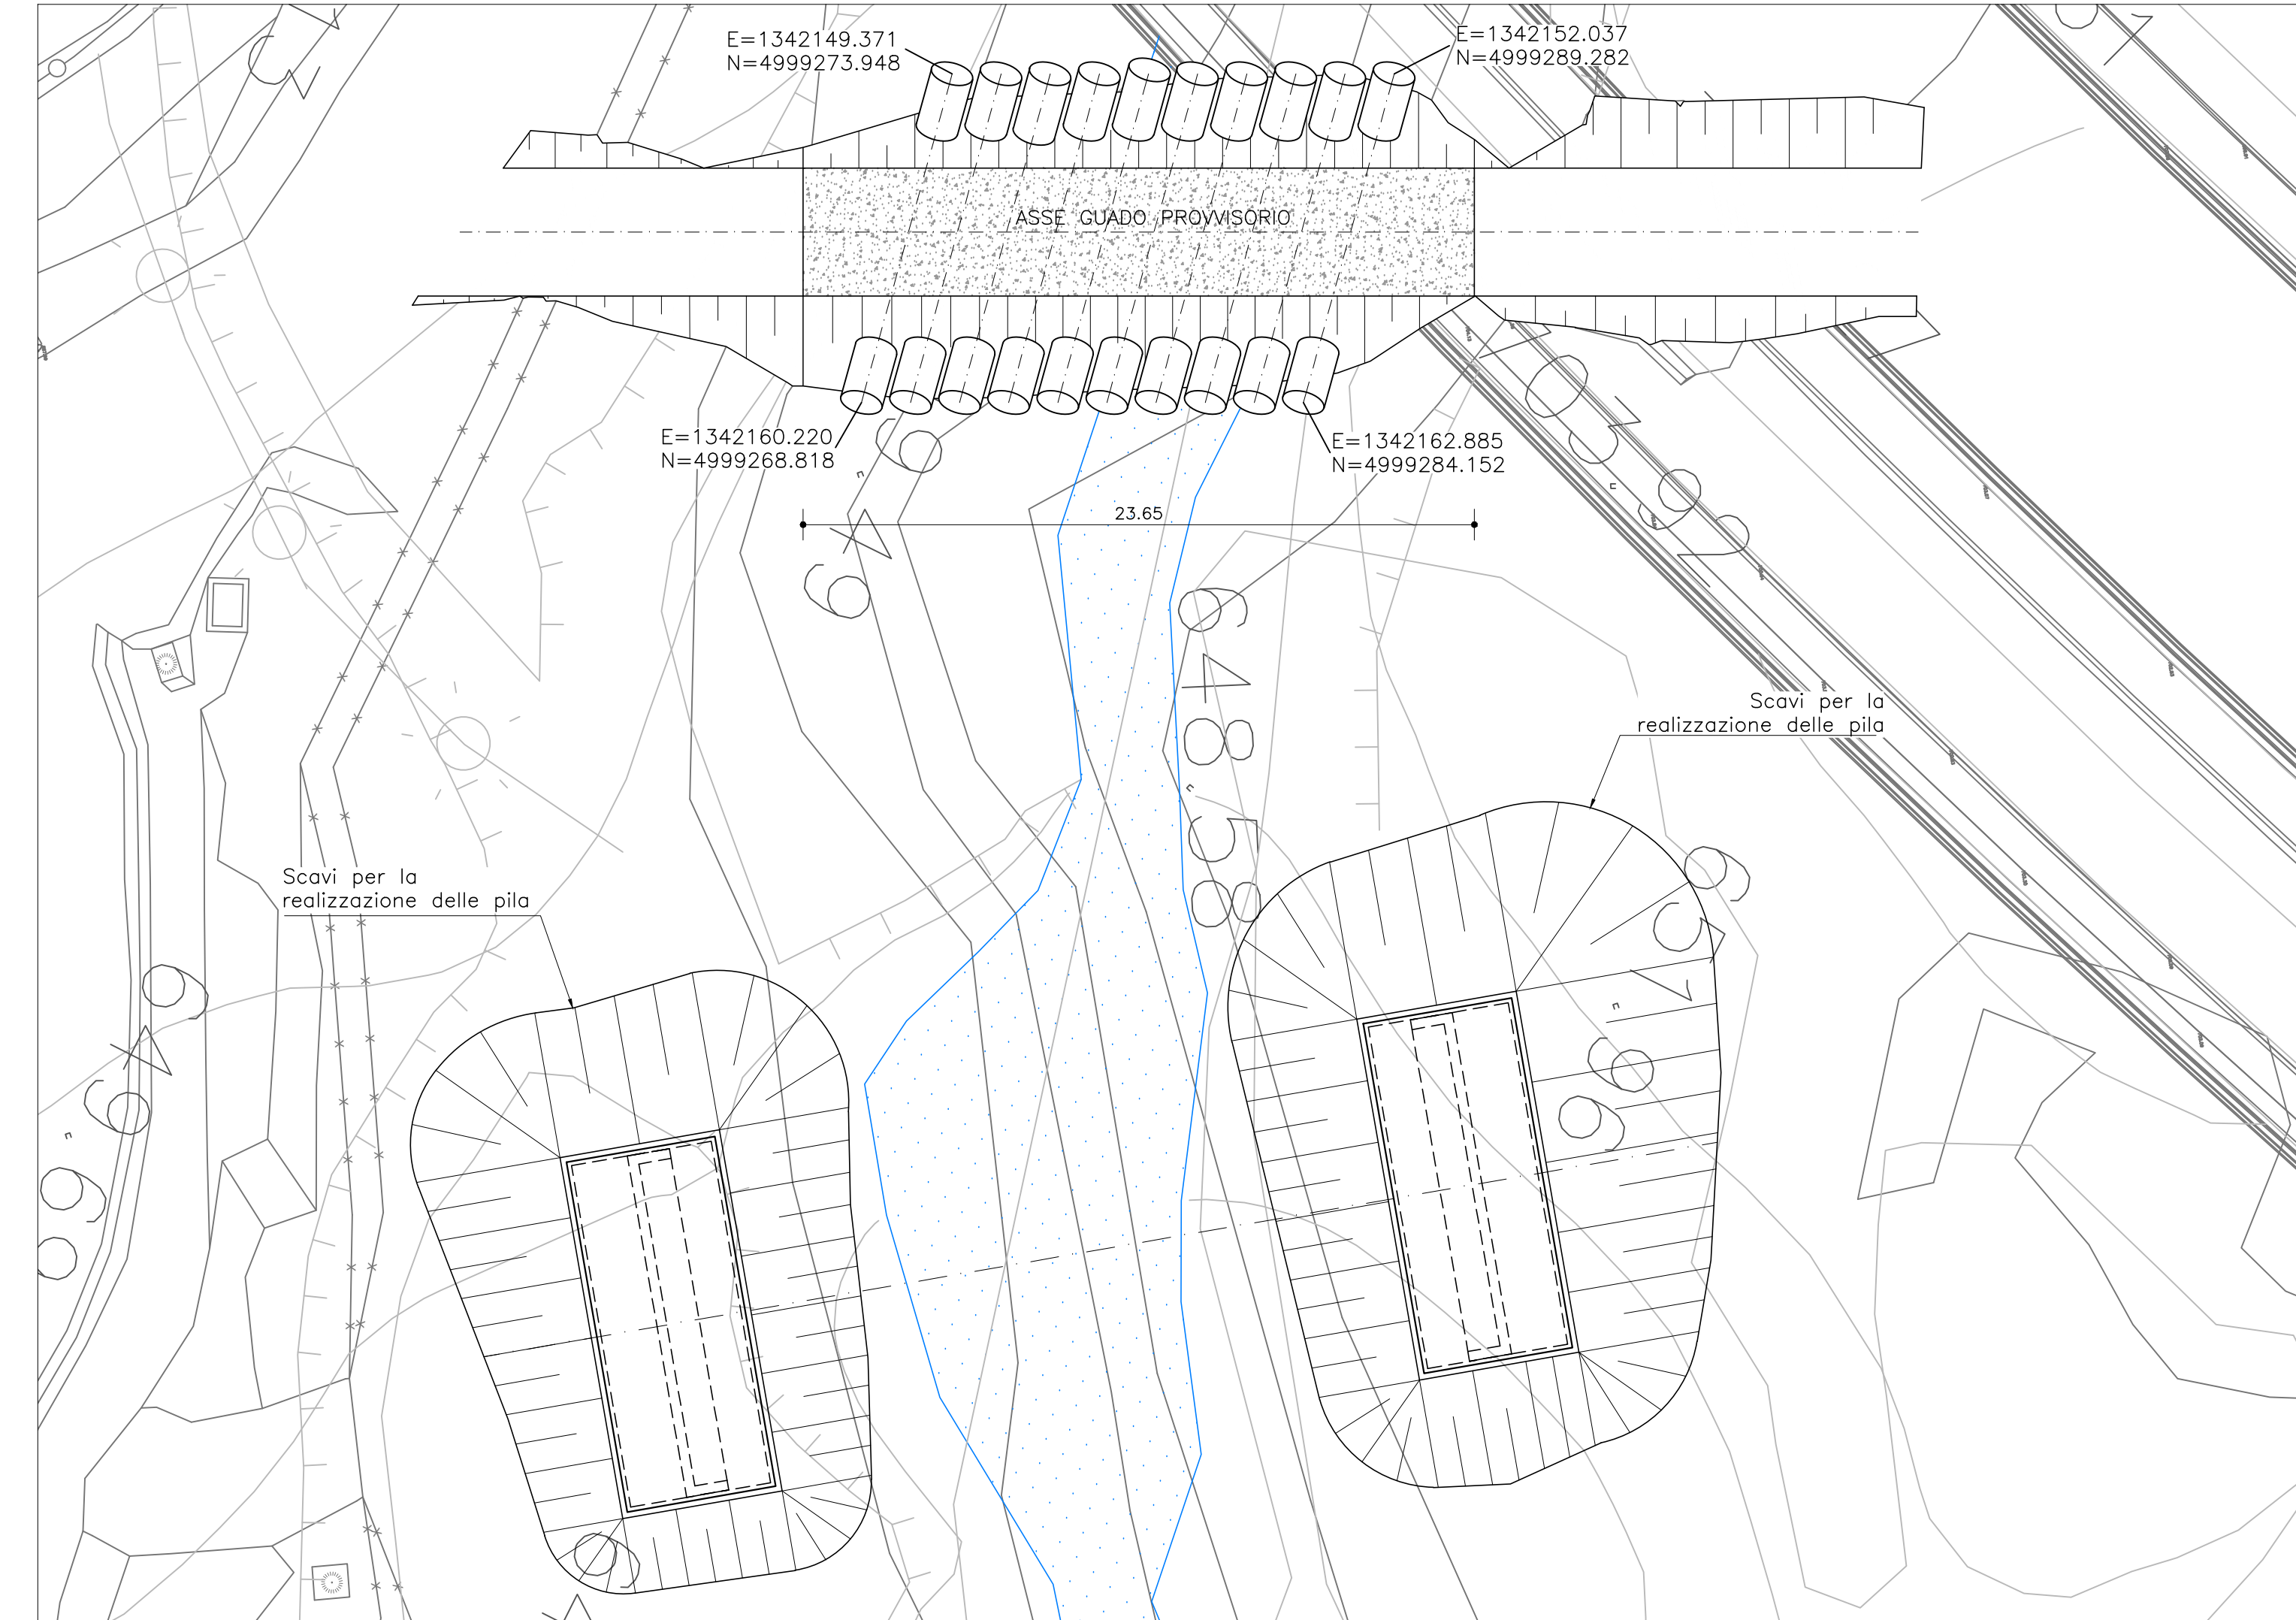


Sezione longitudinale  
Scala 1:200

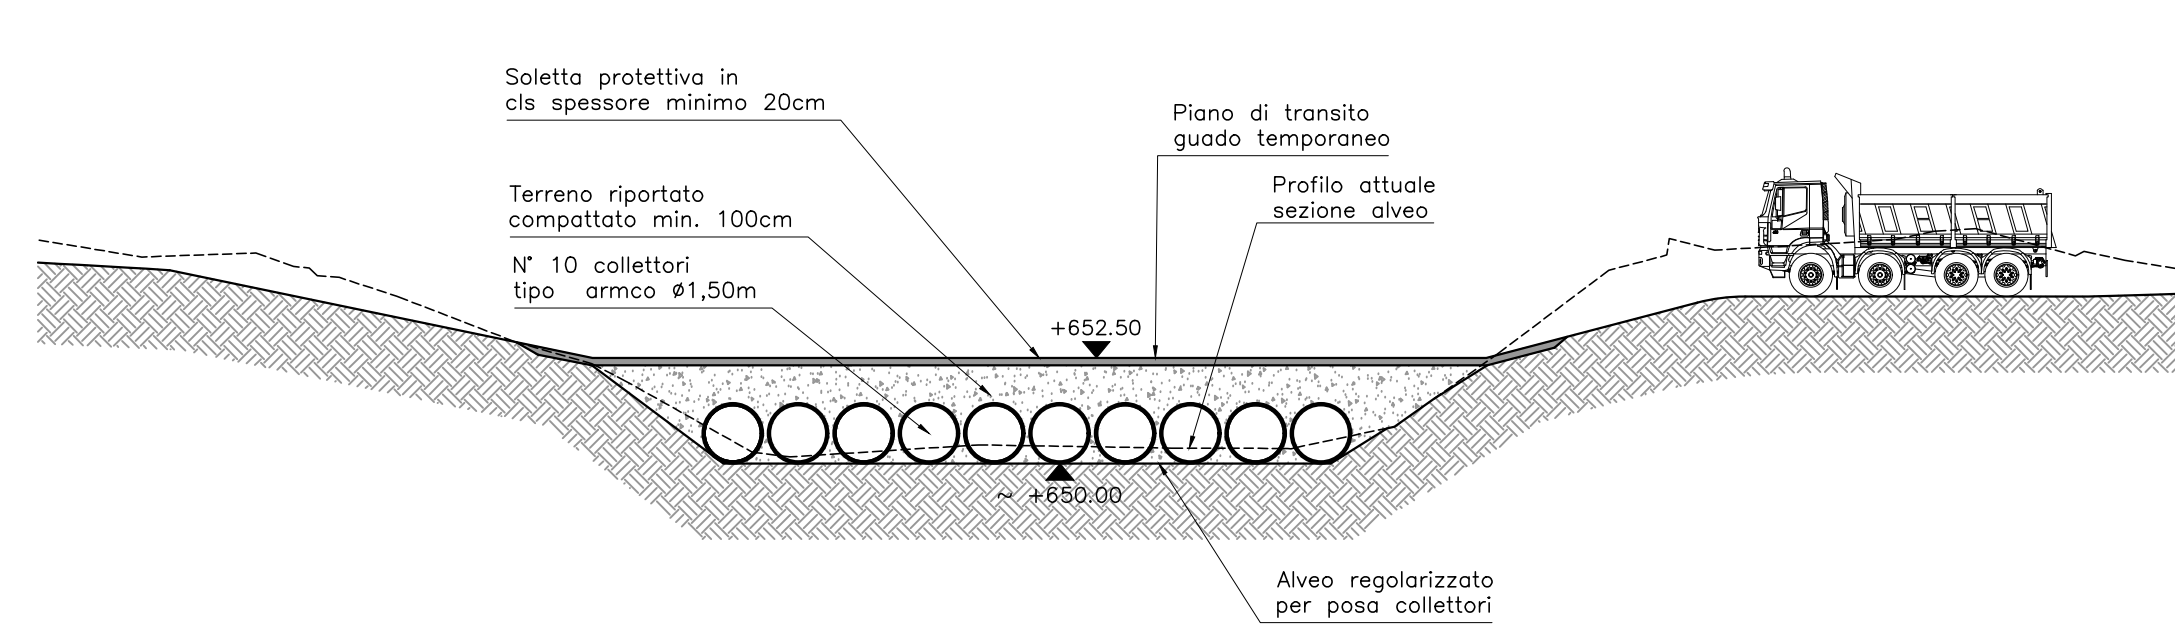


Sezione trasversale  
Scala 1:100

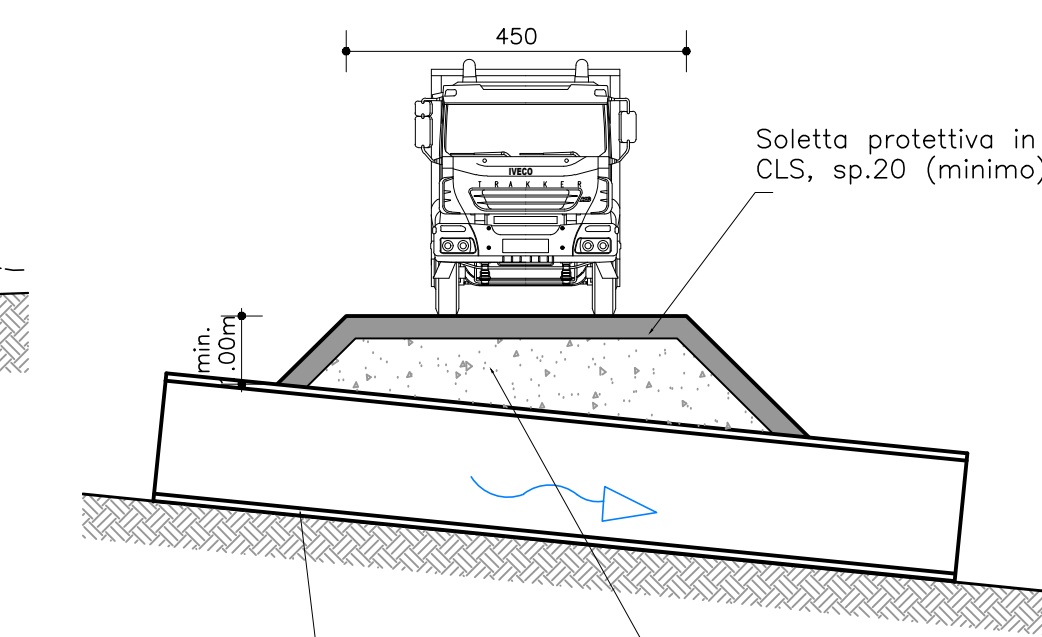


Planimetria di inquadramento  
Scala 1:1000

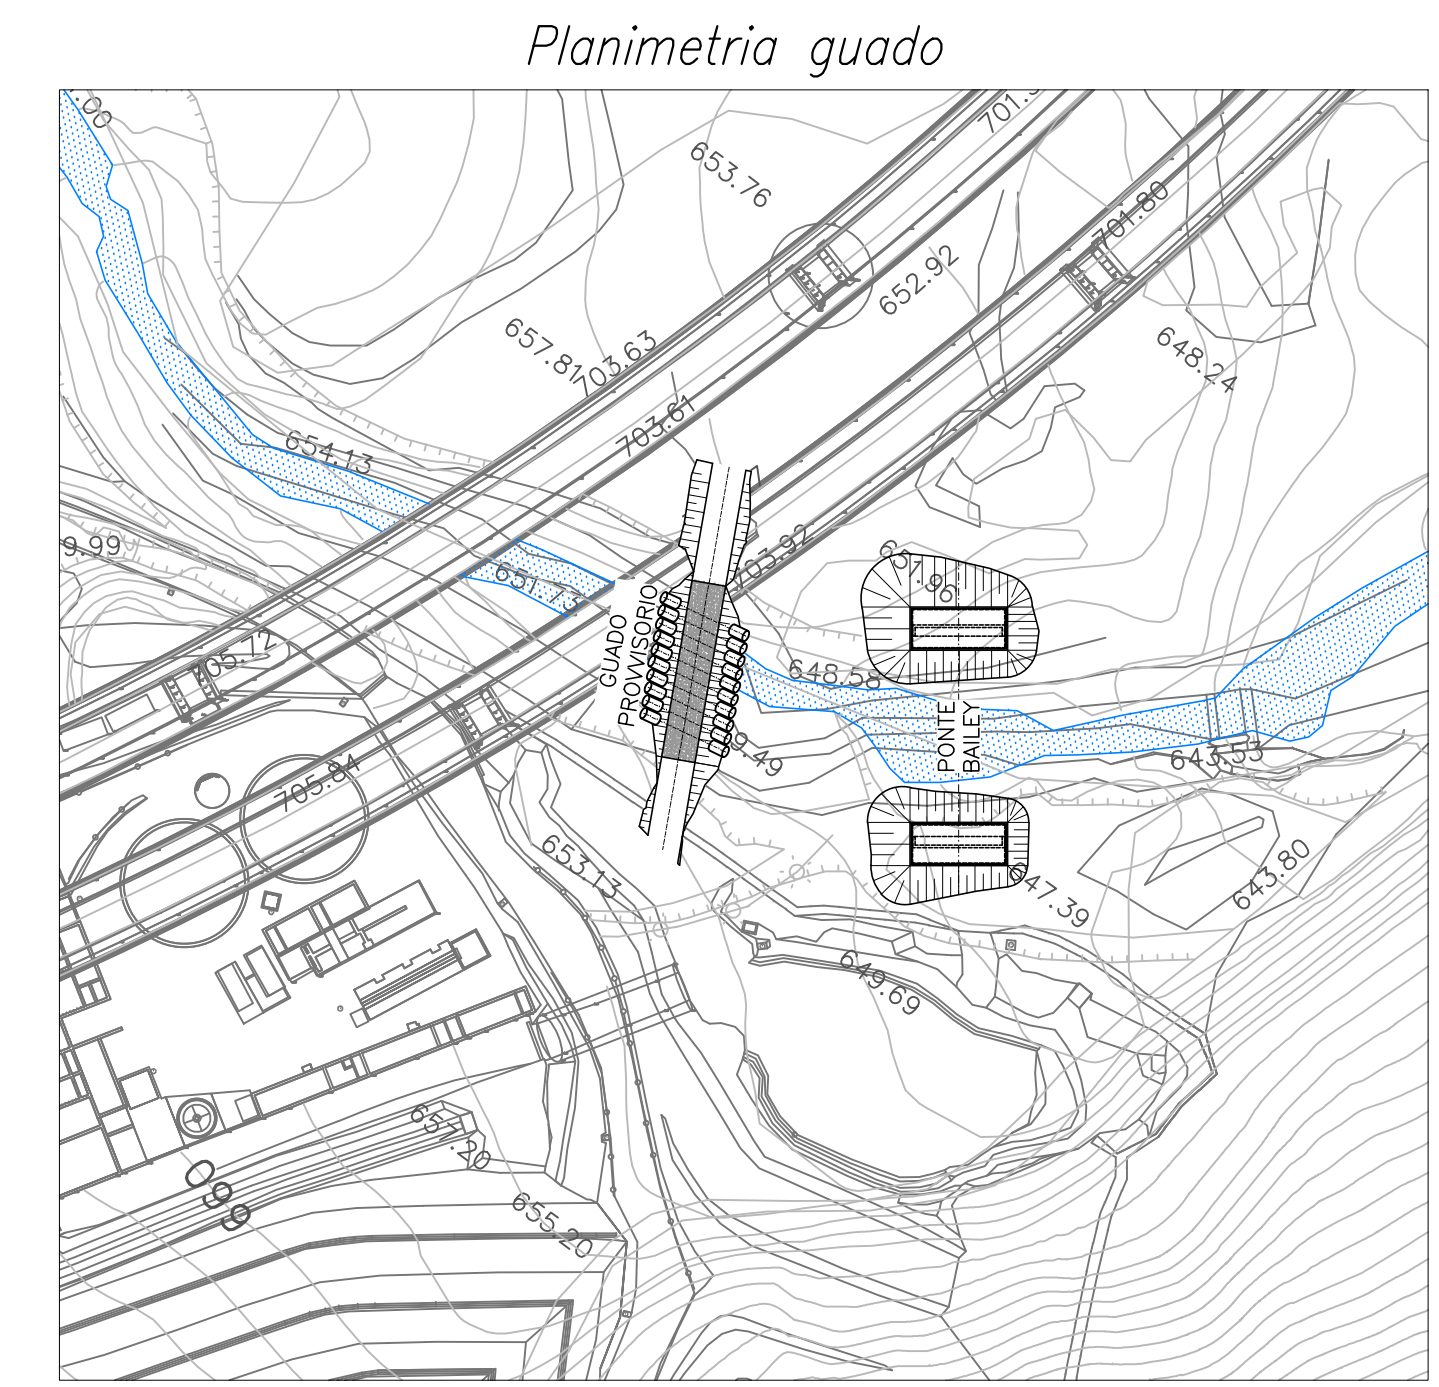

Planimetria guado

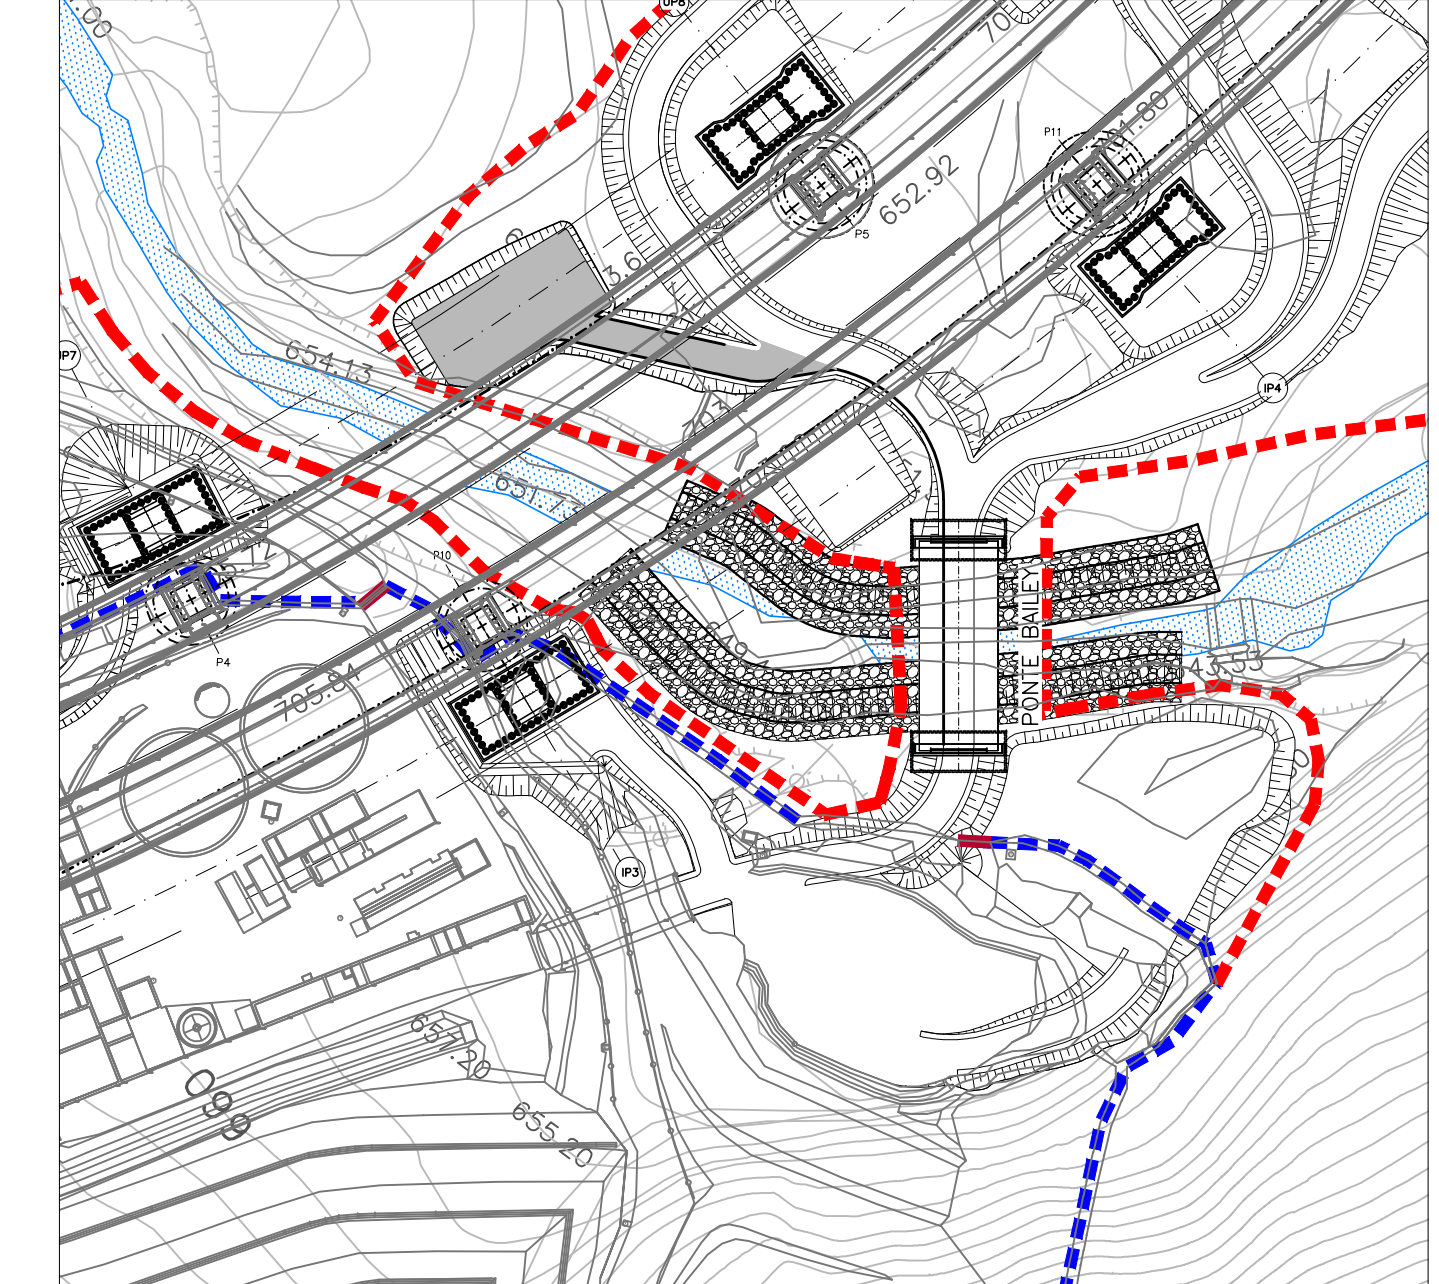

Planimetria ponte Bailey

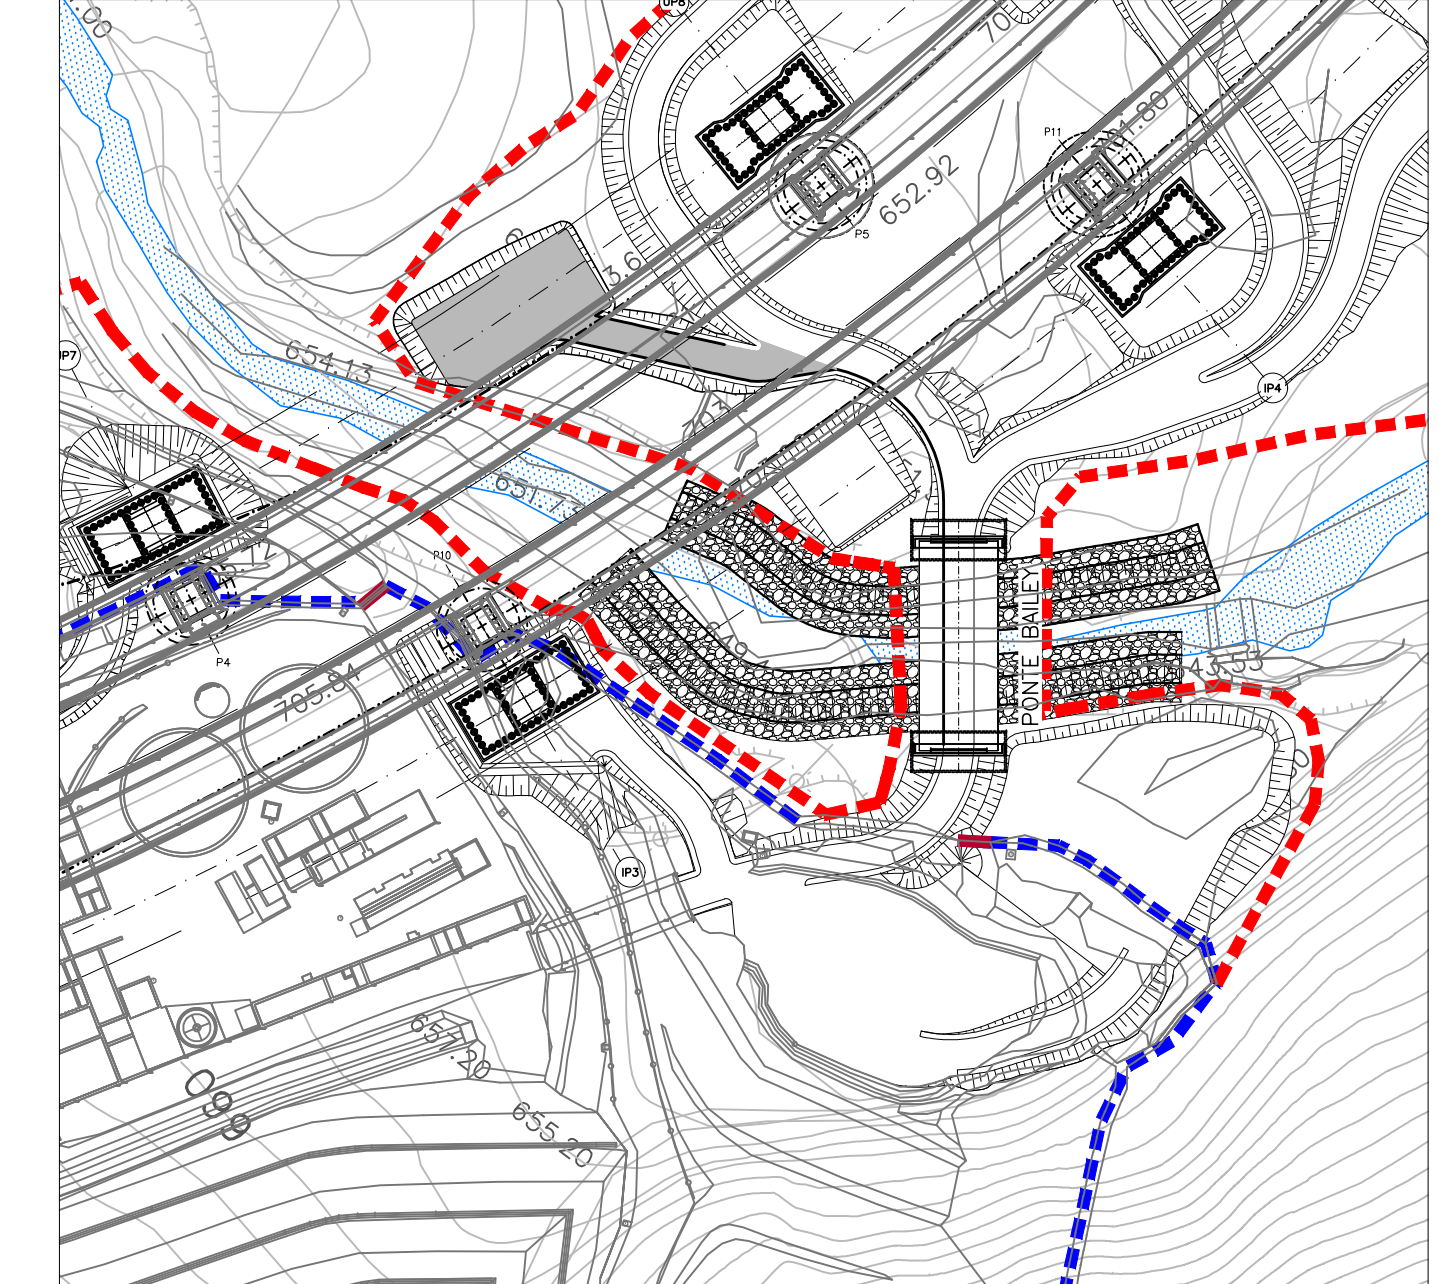


**PRESCRIZIONI MATERIALI - SPALLE**


Calcestruzzo	UNI EN 206-1	Classe di resistenza max nominale (N/mm²)	Dimensione massima nominale degli aggregati (mm)	Classe di consistenza	Classe di consistenza strutturale	Tipologia strutturale	Copertura c/c max (mm)
GETTI IN OPERA:							
Sottofondazioni	C12/15	32	16	SC	SC	Non Armato	-
Fondazioni	C25/30	32	16	XC2	S4	Armato	50 mm
Elevazioni	C32/40	32	16	XC4+XF2	S4	Armato	50 mm

**ACCIAIO PER OPERE IN C.A.**  
Armatura ordinaria in acciaio ad aderenza migliorata e reti elettrosaldate  
Acciaio B450C (DM.14.01.08)


Dettaglio piastra di ancoraggio - Pianta  
Scala 1:10

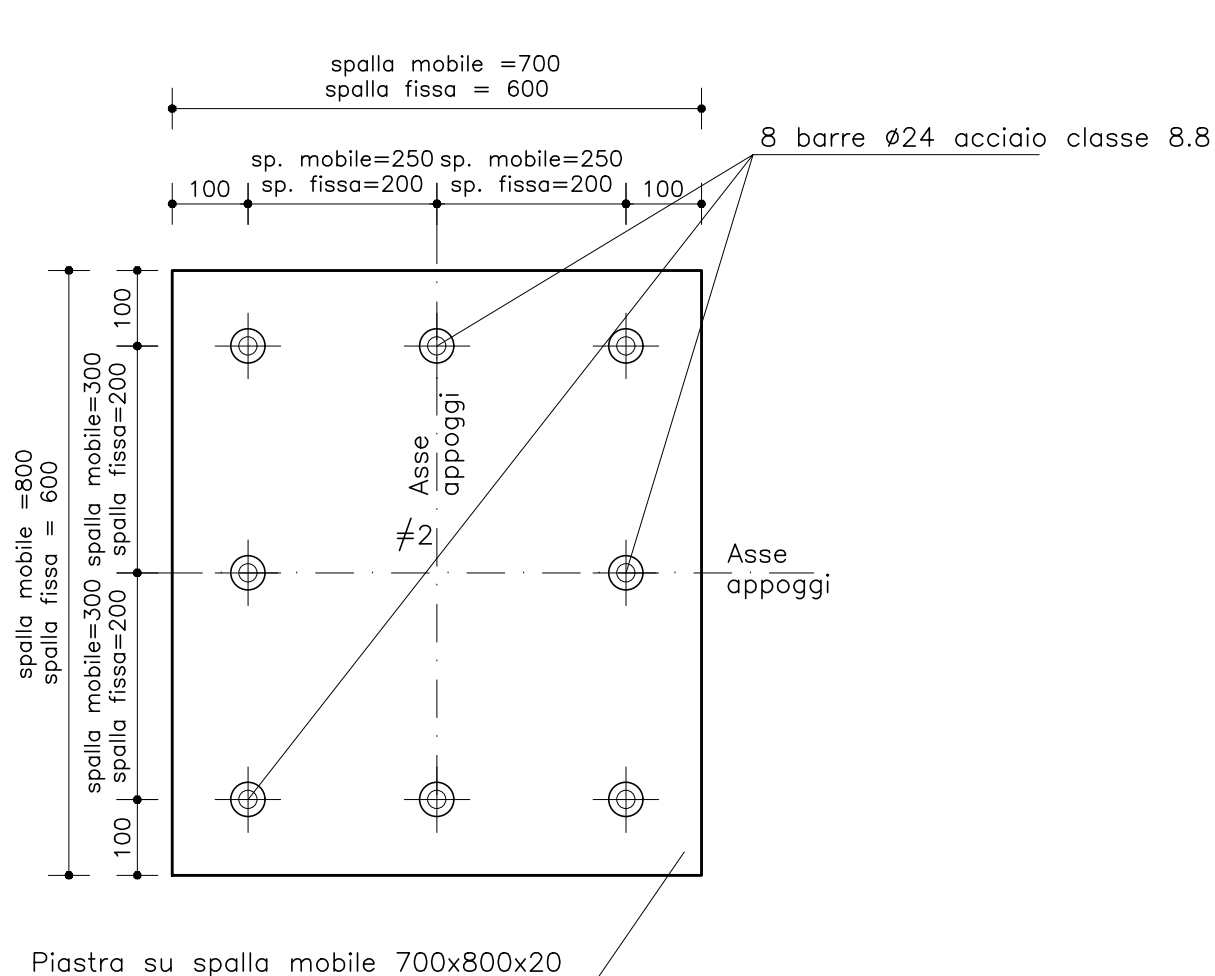

Dettaglio piastra di ancoraggio - Sezione  
Scala 1:10

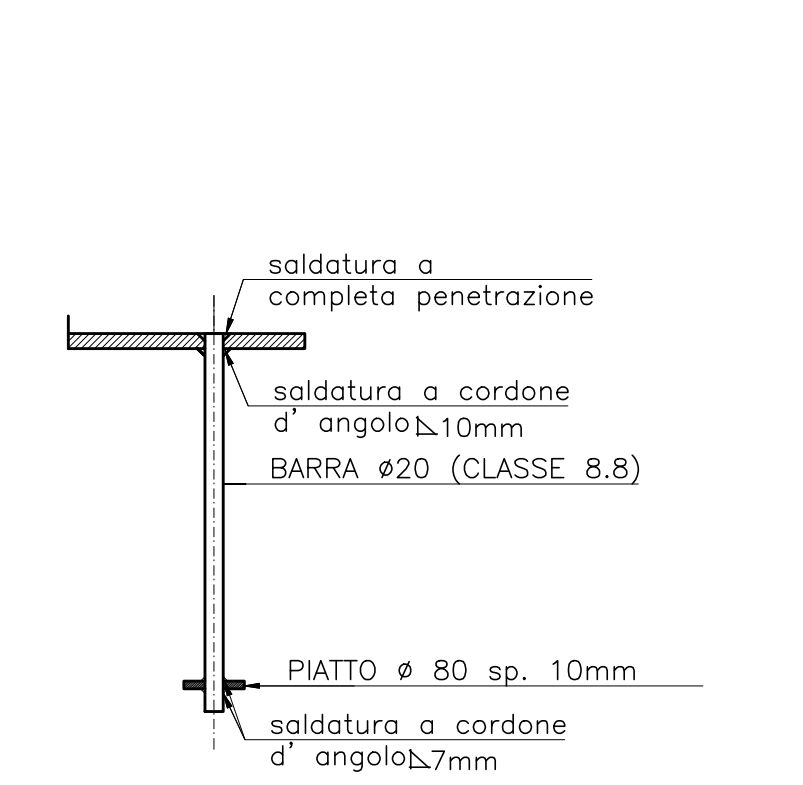

Dettaglio 1  
Scala 1:10

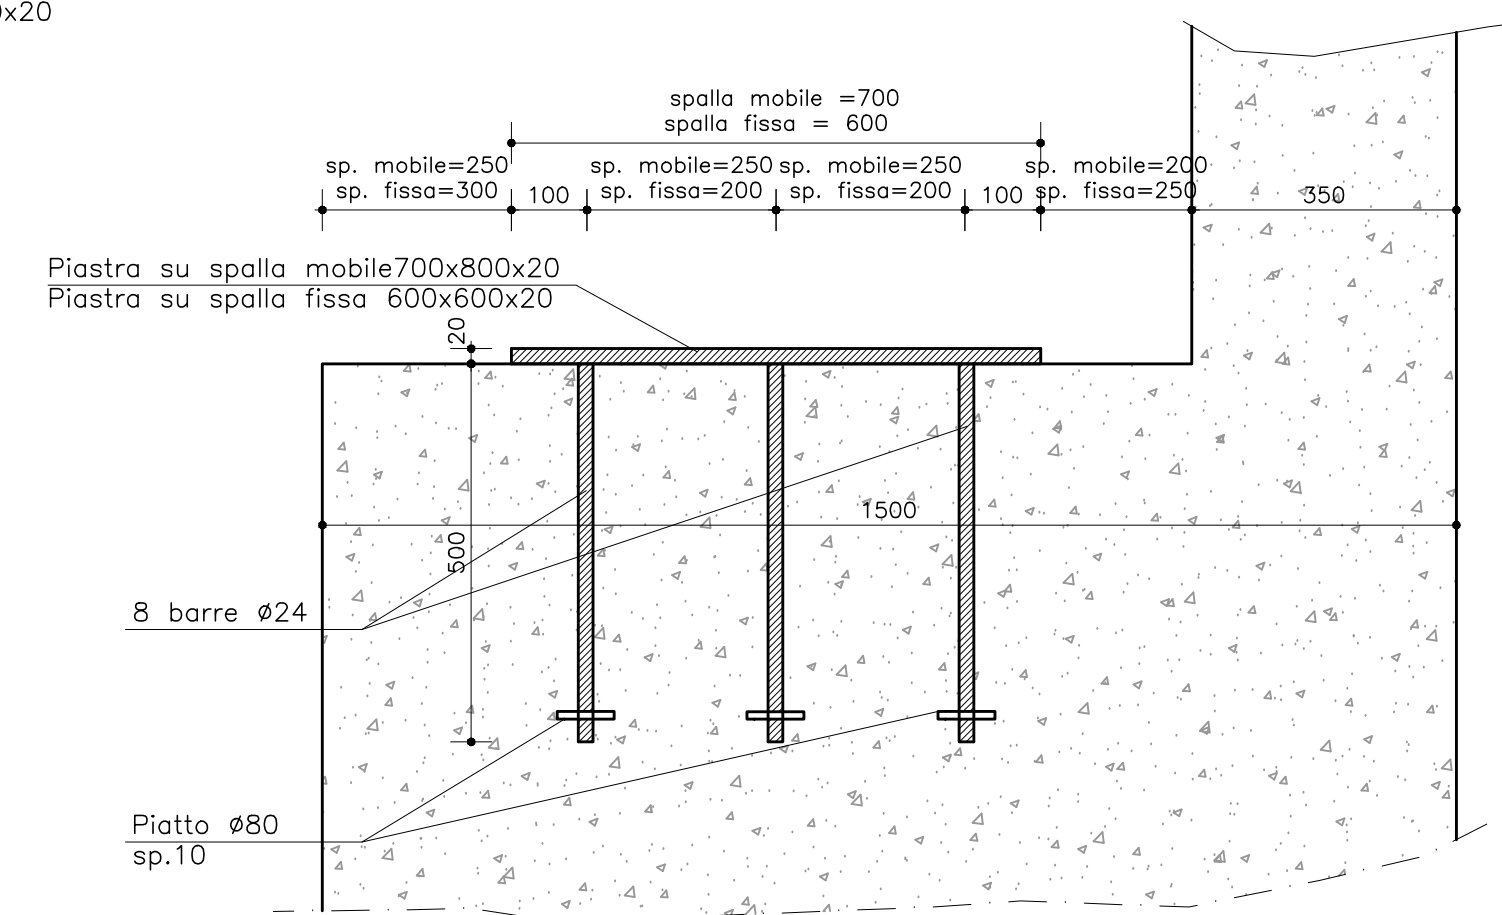

**TUNNEL EURALP L'YON TURIN**

**NUOVA LINEA TORINO LIONE - NOUVELLE LIGNE LYON TURIN**  
PARTE COMUNE ITALO-FRANCESE - PARTIE COMMUNE FRANCO-ITALIENNE  
SEZIONE TRANSFRONTALIERA PARTE IN TERRITORIO ITALIANO  
SECTION TRANSFRONTALIERE PARTIE EN TERRITOIRE ITALIEN

**LOTTO COSTRUTTIVO 1/LOT DE CONSTRUCTION 1**  
**CANTIERE OPERATIVO 04C/CANTIERE DE CONSTRUCTION 04C**  
**SVINCOLO DI CHIMONTE IN FASE DI CANTIERE**  
**ECHANGEUR DE CHIMONTE DANS LA PHASE DE CHANTIER**  
**PROGETTO ESECUTIVO - ETUDES D'EXECUTION**  
CUP C11J05000030001 - CIG 6823295927

**SECURITY**  
**PONTE BAILEY PROVVISORIO PER GUADO TORRENTE CLAREA**  
**PLANIMETRIA E SEZIONI**

Indice	Data	Modificata	Modifica	Disegnata/Controllata	Verificata/Controllata	Autore per l'Autore/da
D	30/04/2011	Prima emissione	Prima emissione	C. BELTRAMI	L. BARBERIS (MUSINET ENG.)	C. GIOVANNETTI (MUSINET ENG.)
C	25/04/2016	Modifica visibilità security		F. PULISCE (MUSINET ENG.)	F. PULISCE (MUSINET ENG.)	L. BARBERIS (MUSINET ENG.)
D	28/05/2016	Modifica titolo progetto		F. PULISCE (MUSINET ENG.)	F. PULISCE (MUSINET ENG.)	L. BARBERIS (MUSINET ENG.)
E	30/04/2020	Revisione e aggiunte commenti (RIMA Check)	Revisione e aggiunte commenti (RIMA Check)	F. PULISCE (MUSINET ENG.)	F. PULISCE (MUSINET ENG.)	L. BARBERIS (MUSINET ENG.)

**104CC16166NV02C3** **EPLOC1645E**

**INTEGRAZIONE PREVISIONI SPECIALISTICO:**  
INTERPRETAZIONE SPECIALE  
Dip. Ing. F. PULISCE  
N° 280/8

**SCALA/E SCHELE:**  
VARIE

**IL PROGETTISTA/DESIGNER:**  
Dip. Arch. Carlo GIOVANNETTI  
P. 0116/8

**L'AVVALTATORE/LO ENTREPRENEUR:**  
SITAF S.p.A.

**IL DIRETTORE DELL'OPERE/LE OUVRIER:**  
SITAF S.p.A.

**TUNNEL EURALP L'YON TURIN**  
SITAF S.p.A.