DETTAGLIO SEZIONE TUNNEL
DETAIL SCHNITT TUNNEL
Scala / Maßstab 1:20

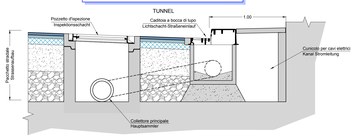

DETTAGLIO POZZETTO SIFONATO
DETAIL SCHACHT MIT GERUCHSVERSCHLUß
Scala / Maßstab 1:20

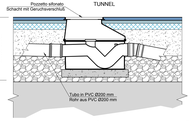

DETTAGLIO POSA TUBAZIONE DI SCARICO
DETAIL VERLEGUNG ENTWÄSSERUNGSROHR
Scala / Maßstab 1:20

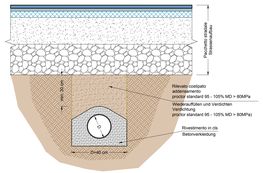

DETTAGLIO INNESTO TUBAZIONE DI SCARICO
DETAIL ANSCHLUSS ENTWÄSSERUNGSROHR
Scala / Maßstab 1:20

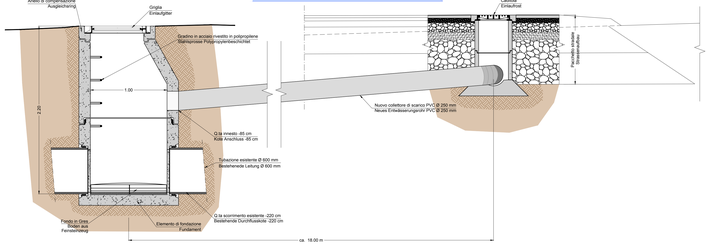

PLANIMETRIA
LAGEPLAN
Scala / Maßstab 1:500

LEGENDE - LEGENDEN

SIMBOLO SYMBOL	DESCRIZIONE BESCHREIBUNG
	Displuvio Wasserscheide
	Pozzetto con caditoia Schacht mit Straßeneinlauf
	Caditoia a bocca di lupo Lüftungschacht-Straßeneinlauf
	Pozzetto d'ispezione Inspektionsschacht
	Pozzetto sifonato Schacht mit Geruchsverschluß
	Tubo Rohr
	Collettore principale Hauptsammelleitung
	Cunetta in cls (mur portali) Rinne aus Beton (Portalmauern)
	Collettore di scarico Entwässerungsrohr
	Direzione pendenza Neigungsrichtung

TRATTO SOTTOVIA TRAKT UNTERFÜHRUNG	
LUNGHEZZA LÄNGE	230,00 m
Ø	160 mm PVC
PENDENZA NEIGUNG	STRADALE STRASSE
LUNGHEZZA LÄNGE	215,00 m
Ø	250 mm PVC
PENDENZA NEIGUNG	STRADALE STRASSE
LUNGHEZZA LÄNGE	100,00 m

TRATTO -1- TRAKT	
LUNGHEZZA LÄNGE	18,00 m
Ø	250 mm PVC
PENDENZA NEIGUNG	STRADALE STRASSE

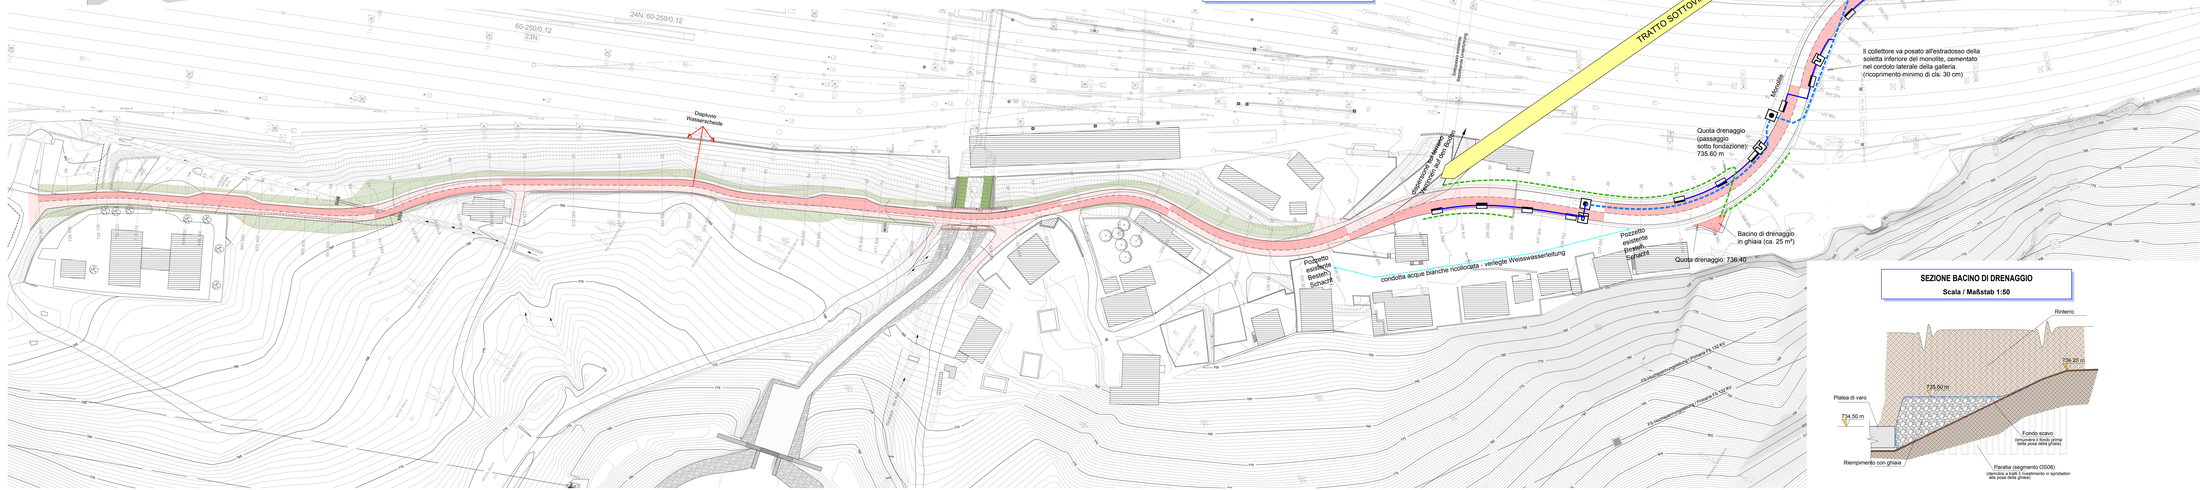

SEZIONE BACINO DI DRENAGGIO
Scala / Maßstab 1:50

Bearbeitungsstand
Stato di elaborazione

Revision Revisione	Änderungen Modifiche	Verantwortlicher Änderung Responsabile modifica	Datum Data
00	Erstversion / Prima revisione		14.02.2020
01			
02			
03			
04			
05			

Im Bestätigung der Europäischen Union aus dem Haushalt für Transeuropäische Netze im Verkehrsbereich
Opera finanziata con la partecipazione dell' Unione Europea attraverso il bilancio delle reti di trasporto transeuropee

Ausbau Eisenbahnachse München-Verona

BRENNER BASISTUNNEL

Ausführungsplanung

Potenziamento asse ferroviario Monaco - Verona

GALLERIA DI BASE DEL BRENNERO

Progettazione esecutiva

Baulos H81 Bahnhof Franzensfeste

Lotto H81 Stazione Fortezza

Sub-Baulos	Sottotito
NEUE ZUFAHRTSSTRASE RIOL	NUOVA VIABILITÀ DI ACCESSO RIOL
Dokumentenart	Tipo documento
I-HYDROLOGIE UND HYDRAULIK	I-IDROLOGIA E IDRAULICA
Titel	Titolo
Lageplan Entwässerung der Strassendecke	Planimetria smaltimento acque di piattaforma

Kurzgefertigt / Per Projektant	Datum / Data	Name / Nome
Bearbeitet / Elaborato	14.02.2020	R. Ricci Mascarin
Geprüft / Verificato	14.02.2020	R. Mora
Freigegeben / Autorizzato		
Gezeichnet BBT / Visto BBT_RUP		
Maßstab / Scala	1:500 / 1:50 / 1:20	

GALLERIA DI BASE DEL BRENNERO - BRENNER BASISTUNNEL BBT SE
Piazza Stazione 1 ▲ I 39100 Bolzano
Tel. +39 0471 922721 ▲ Fax +39 0471 922721
Tel. +43 512 4089 - 0 ▲ Fax +43 512 4089 115
Email: bbt@bbt-se.com ▲ www.bbt-se.com

Progett. / Progetto	von / da bis / a	Bau / Costruzione / Cantiere / opera	von / da bis / a	Status / Stato dokument / Stato documento

Teil Parte	Haupt-gruppe Gruppo principale	Gruppe Gruppo	Kategorie Categoria	Laufende Nummer Numero progressivo	Stück-nummer Numero di parte	Revision Revisione
02	H81	VT	003	LP	B0147 00013	00

Stile di stampa: 3M Engineering.stb

Formato: 1680 x 594