Sezione - Schnitt 31

Quota progetto - Höhe Projekt 743.662
Distanza progr. - Progr. Länge 274.467

-SOVRASTRUTTURA STRADALE-STRASSENOBERBAU-	
Strato di usura Verschleißschicht	9.17 m
Strato di binder Binderschicht	9.17 m
Strato di base bituminoso Bituminöse Tragschicht	9.17 m

-SCAVI E BONIFICHE-AUSHUB/BONIFIZIERUNG-	
Scotico Humus Aushub	0.25 mq
Scavo di sbancamento Allgemeiner Aushub	60.99 mq
Fresatura superficiale Oberflächenabtrag	12.23 m

-RILEVATI-AUFSCHÜTTUNGEN-	
Rilevato non sensibile ai cedimenti Aufschüttung setzungsunempfindlich	10.01 mq
Strato portante inferiore Untere Tragschichte	5.63 mq
Strato portante superiore Obere Tragschichte	3.04 mq
Terreno vegetale Humus	1.05 m

-MANUFATTI-BAUWERKE-	
Cordolo Randstein	1 u.tà

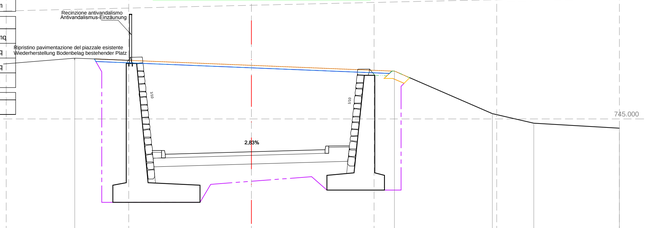

Scala - Maßstab 1:100

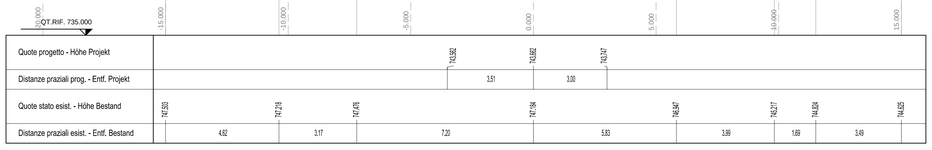

Quote progetto - Höhe Projekt					743.662	743.662	743.747				
Distanze prazziali prog. - Entf. Projekt						3.51	3.00				
Quote stato esist. - Höhe Bestand	747.500		747.218	747.476		747.094		746.947		742.417	744.824	744.825
Distanze prazziali esist. - Entf. Bestand		4.62		3.17	7.20		5.83		3.99	1.69	3.49	

Sezione - Schnitt 32

Quota progetto - Höhe Projekt 744.449
Distanza progr. - Progr. Länge 282.515

-SOVRASTRUTTURA STRADALE-STRASSENOBERBAU-	
Strato di usura Verschleißschicht	8.79 m
Strato di binder Binderschicht	8.79 m
Strato di base bituminoso Bituminöse Tragschicht	8.79 m

-SCAVI E BONIFICHE-AUSHUB/BONIFIZIERUNG-	
Scotico Humus Aushub	1.53 mq
Scavo di sbancamento Allgemeiner Aushub	32.58 mq
Fresatura superficiale Oberflächenabtrag	8.22 m

-RILEVATI-AUFSCHÜTTUNGEN-	
Rilevato non sensibile ai cedimenti Aufschüttung setzungsunempfindlich	4.54 mq
Strato portante inferiore Untere Tragschichte	3.94 mq
Strato portante superiore Obere Tragschichte	2.92 mq
Terreno vegetale Humus	2.75 m

-MANUFATTI-BAUWERKE-	
Cordolo Randstein	1 u.tà

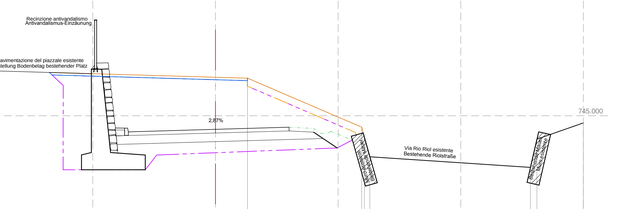

Scala - Maßstab 1:100

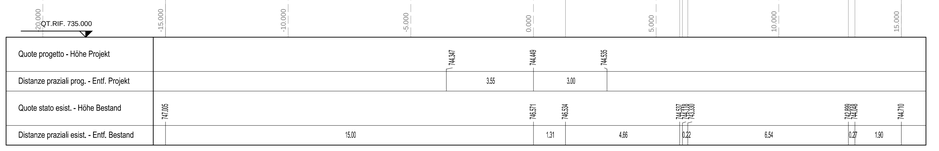

Quote progetto - Höhe Projekt					744.347	744.449	744.525				
Distanze prazziali prog. - Entf. Projekt						3.55	3.00				
Quote stato esist. - Höhe Bestand	747.005					746.571	746.634	744.537	744.538	744.539	744.540	744.710
Distanze prazziali esist. - Entf. Bestand		15.00				1.31	4.86	0.02	0.01	0.01	1.90	

Sezione - Schnitt 33

Quota progetto - Höhe Projekt 745.255
Distanza progr. - Progr. Länge 290.564

-SOVRASTRUTTURA STRADALE-STRASSENOBERBAU-	
Strato di usura Verschleißschicht	11.94 m
Strato di binder Binderschicht	11.94 m
Strato di base bituminoso Bituminöse Tragschicht	11.94 m

-SCAVI E BONIFICHE-AUSHUB/BONIFIZIERUNG-	
Scotico Humus Aushub	0.00 mq
Scavo di sbancamento Allgemeiner Aushub	28.85 mq
Fresatura superficiale Oberflächenabtrag	15.38 m

-RILEVATI-AUFSCHÜTTUNGEN-	
Rilevato non sensibile ai cedimenti Aufschüttung setzungsunempfindlich	0.05 mq
Strato portante inferiore Untere Tragschichte	5.47 mq
Strato portante superiore Obere Tragschichte	4.50 mq
Terreno vegetale Humus	3.32 m

-MANUFATTI-BAUWERKE-	
Cordolo Randstein	2 u.tà

Scala - Maßstab 1:100

Quote progetto - Höhe Projekt					745.188	745.255	745.377			744.525	
Distanze prazziali prog. - Entf. Projekt					3.23	3.00	5.82				
Quote stato esist. - Höhe Bestand	746.342	746.455	746.088	746.181	746.178	745.954	744.435	743.631	744.375	746.058	747.031	
Distanze prazziali esist. - Entf. Bestand	4.12	1.53	9.00	0.26	2.27	3.13	2.83	0.12	4.96	1.22		

Sezione - Schnitt 34

Quota progetto - Höhe Projekt 747.008
Distanza progr. - Progr. Länge 308.064

-SOVRASTRUTTURA STRADALE-STRASSENOBERBAU-	
Strato di usura Verschleißschicht	5.33 m
Strato di binder Binderschicht	5.33 m
Strato di base bituminoso Bituminöse Tragschicht	5.33 m

-SCAVI E BONIFICHE-AUSHUB/BONIFIZIERUNG-	
Scotico Humus Aushub	0.00 mq
Scavo di sbancamento Allgemeiner Aushub	1.62 mq
Fresatura superficiale Oberflächenabtrag	15.38 m

-RILEVATI-AUFSCHÜTTUNGEN-	
Rilevato non sensibile ai cedimenti Aufschüttung setzungsunempfindlich	0.20 mq
Strato portante inferiore Untere Tragschichte	3.59 mq
Strato portante superiore Obere Tragschichte	2.77 mq
Terreno vegetale Humus	2.22 m

-MANUFATTI-BAUWERKE-	
Cordolo Randstein	0 u.tà

Scala - Maßstab 1:100

Quote progetto - Höhe Projekt					747.244	747.008	747.002				
Distanze prazziali prog. - Entf. Projekt						2.33	2.70				
Quote stato esist. - Höhe Bestand	746.406	746.406	746.406	746.406	746.406	746.377	746.829	746.880	746.882	746.882		
Distanze prazziali esist. - Entf. Bestand	4.51	0.29	0.65	9.85		4.47	2.44	8.10				

Sezione - Schnitt 35

Quota progetto - Höhe Projekt 748.261
Distanza progr. - Progr. Länge 308.064

-SOVRASTRUTTURA STRADALE-STRASSENOBERBAU-	
Strato di usura Verschleißschicht	14.47 m
Strato di binder Binderschicht	14.47 m
Strato di base bituminoso Bituminöse Tragschicht	14.47 m

-SCAVI E BONIFICHE-AUSHUB/BONIFIZIERUNG-	
Scotico Humus Aushub	0.00 mq
Scavo di sbancamento Allgemeiner Aushub	5.26 mq
Fresatura superficiale Oberflächenabtrag	14.42 m

-RILEVATI-AUFSCHÜTTUNGEN-	
Rilevato non sensibile ai cedimenti Aufschüttung setzungsunempfindlich	0.00 mq
Strato portante inferiore Untere Tragschichte	4.82 mq
Strato portante superiore Obere Tragschichte	4.79 mq
Terreno vegetale Humus	0.00 m

-MANUFATTI-BAUWERKE-	
Cordolo Randstein	0 u.tà

Scala - Maßstab 1:100

Quote progetto - Höhe Projekt					748.261	748.261	748.386			747.456	
Distanze prazziali prog. - Entf. Projekt						2.00	2.49	6.79			
Quote stato esist. - Höhe Bestand	748.207	748.044			747.726	747.700			747.220	747.081	747.455
Distanze prazziali esist. - Entf. Bestand	3.77	10.62			0.60	10.41			0.37	4.22	

Sezione - Schnitt 36

Quota progetto - Höhe Projekt 749.206
Distanza progr. - Progr. Länge 330.000

-SOVRASTRUTTURA STRADALE-STRASSENOBERBAU-	
Strato di usura Verschleißschicht	5.20 m
Strato di binder Binderschicht	5.20 m
Strato di base bituminoso Bituminöse Tragschicht	5.20 m

-SCAVI E BONIFICHE-AUSHUB/BONIFIZIERUNG-	
Scotico Humus Aushub	0.00 mq
Scavo di sbancamento Allgemeiner Aushub	5.77 mq
Fresatura superficiale Oberflächenabtrag	8.65 m

-RILEVATI-AUFSCHÜTTUNGEN-	
Rilevato non sensibile ai cedimenti Aufschüttung setzungsunempfindlich	0.78 mq
Strato portante inferiore Untere Tragschichte	3.03 mq
Strato portante superiore Obere Tragschichte	2.29 mq
Terreno vegetale Humus	4.07 m

-MANUFATTI-BAUWERKE-	
Cordolo Randstein	0 u.tà

Scala - Maßstab 1:100

Quote progetto - Höhe Projekt					749.275	749.206	749.074				
Distanze prazziali prog. - Entf. Projekt						2.00	2.34				
Quote stato esist. - Höhe Bestand	749.280	749.280	750.247	749.888 749.888 749.888		749.883		749.891	749.839	749.342	747.210	747.282	747.288
Distanze prazziali esist. - Entf. Bestand	2.06	5.27	4.33	0.42	3.14	4.20		2.68	1.66	0.45	1.66	4.09	

Bearbeitungsstand
Stato di elaborazione

Revision Revisione	Änderungen Modifiche	Verantwortlicher Änderung Responsabile modifica	Datum Data
00	Erstversion / Prima Versione	-	15.05.2015
01	Integrazioni a seguito di verifica di progetto	--	18.12.2015
02	Integrazioni	--	25.09.2017
03			
04			
05			

Mit Beteiligung der Europäischen Union aus dem Haushalt der Transeuropäischen Verkehrsnetze finanziertes Vorhaben
Opera finanziata con la partecipazione dell' Unione Europea attraverso il bilancio delle reti di transporto transeuropee

Ausbau Eisenbahnachse München-Verona

BRENNER BASISTUNNEL

Ausführungsplanung

Potenziamento asse ferroviario Monaco - Verona

GALLERIA DI BASE DEL BRENNERO

Progettazione esecutiva

Baulos H81 Bahnhof Franzensfeste

Lotto H81 Stazione Fortezza

Sub-Baulos	Sublotto
NEUE ZUFAHRTSSTRAßE RIOL	NUOVA VIABILITÀ DI ACCESSO RIOL
Dokumentenart	**Tipo documento**
P-HAUPTACHSE	P-ASSE PRINCIPALE
Titel	**Titolo**
Schnitte von 31 bis 36	Sezioni trasversali da sez. 31 a 36

Il progettista / Der Projektant

ORDINE DEGLI INGEGNERI DELLA PROV. DI BOLZANO
Dott. Ing. BRUNO MORA
Sezione A
INGENIEURKAMMER DER PROVINZ BOZEN

	Datum / Data	Name / Nome
Bearbeitet / Elaborato	25.09.2017	R. Ricci Maccarini
Geprüft / Verificato	25.09.2017	R. Mora
Freigegeben / Autorizzato	27.09.2017	R.Sorbello
Gesehen BBT / Visto BBT		M. Ianeselli
Massstab / Scala	1:100	

GALLERIA DI BASE DEL BRENNERO - BRENNER BASISTUNNEL BBT SE
Piazza Stazione 1 ● I-39100 Bolzano
Tel.: +39 0471 0622-10 ● Fax: +39 0471 0622-11
Amraser Str. 8 ● A6020 Innsbruck
Tel.: +43 512 4030 ● Fax: +43 512 4030-110
Email: bbt@bbt-se.com ● www.bbt-se.com

Projekt-kilometer / Chilometro progetto	von / da bis / a bei / al	Bau-kilometer / Chilometro opera	von / da bis / a bei / al	Status Dokument / Stato documento	

Staat Stato	Los Lotto	Einheit Unità	Nummer Numero	Dokumentenart Tipo documento	Vertrag Contratto	Nummer Codice	Revision Revisione
02	H81	AF	001	SN	D0755	00056	02

Stile di stampa: 3M Engineering.stb
Formato: 1050 x 891
File: 00755-00054-55-56-57-58b-Sezioni 19-48.dwg