

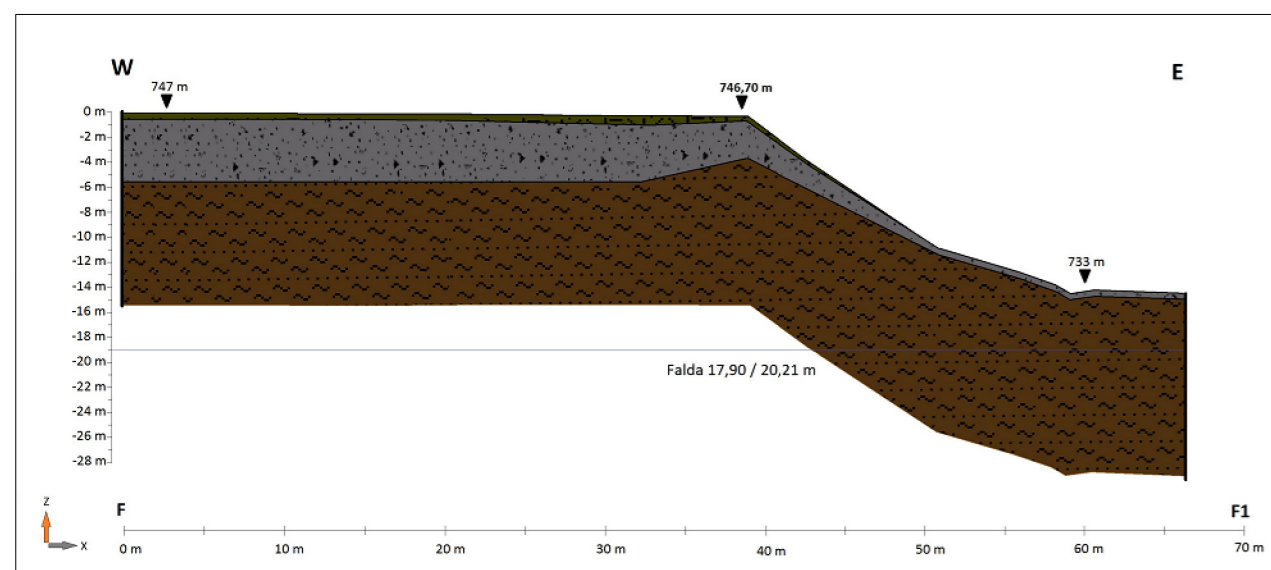
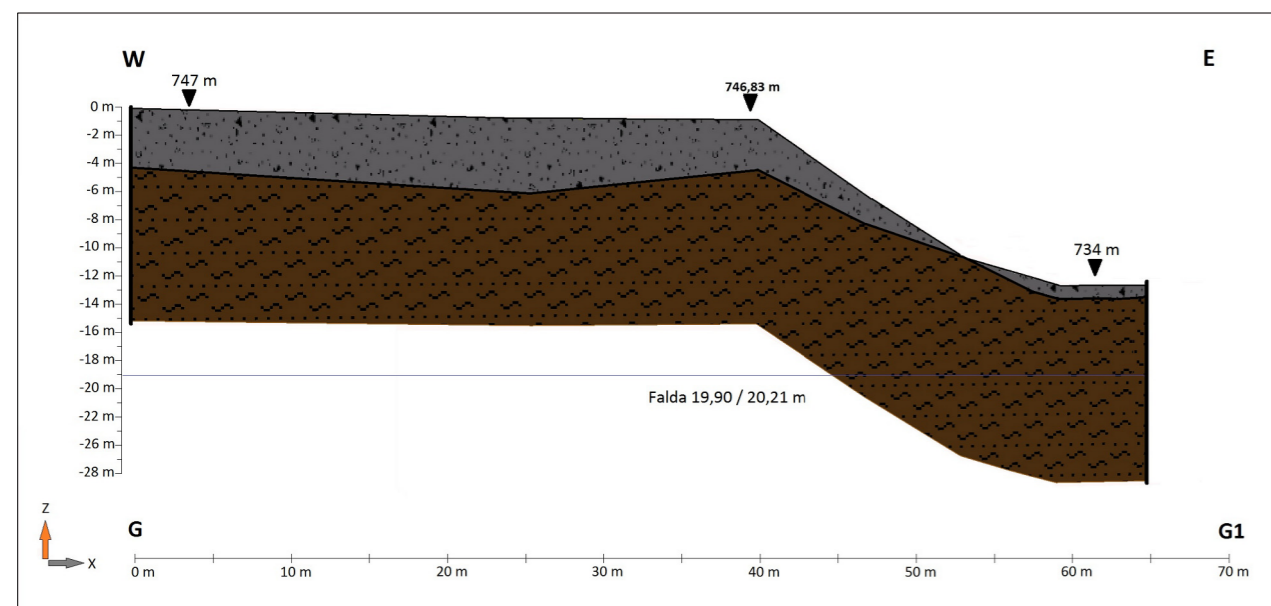
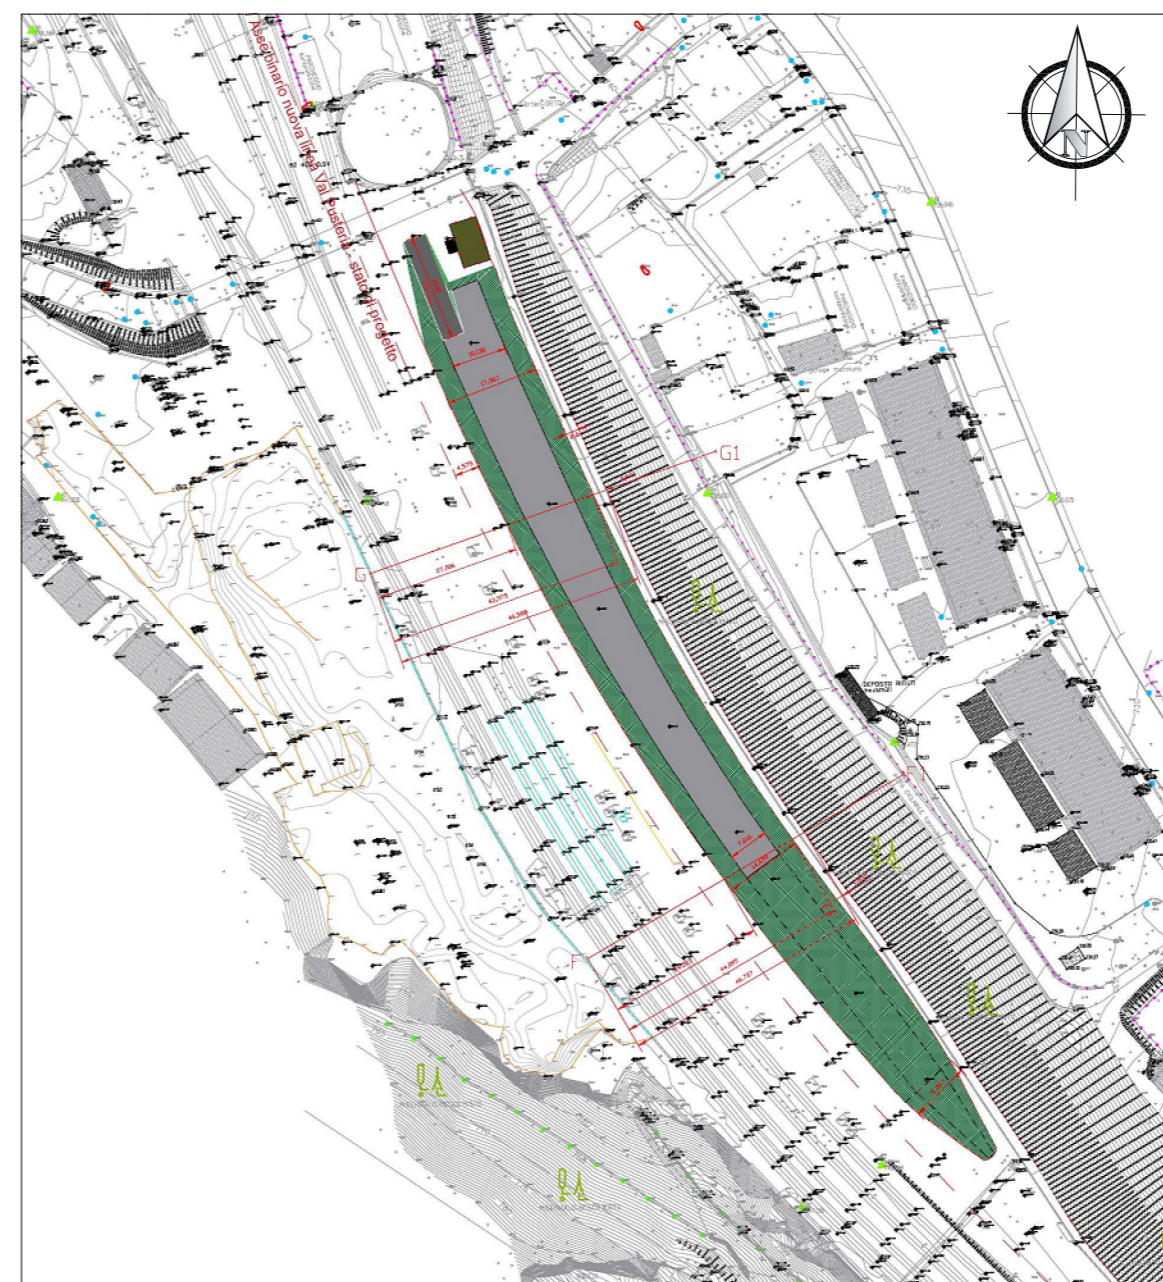


Stato di fatto

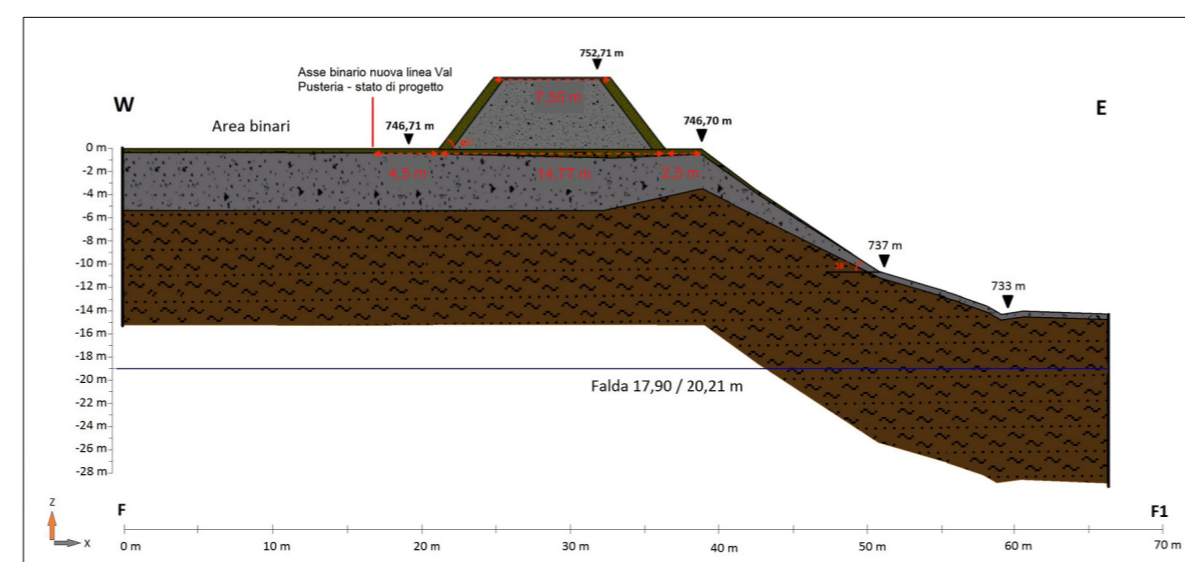

Stato di progetto

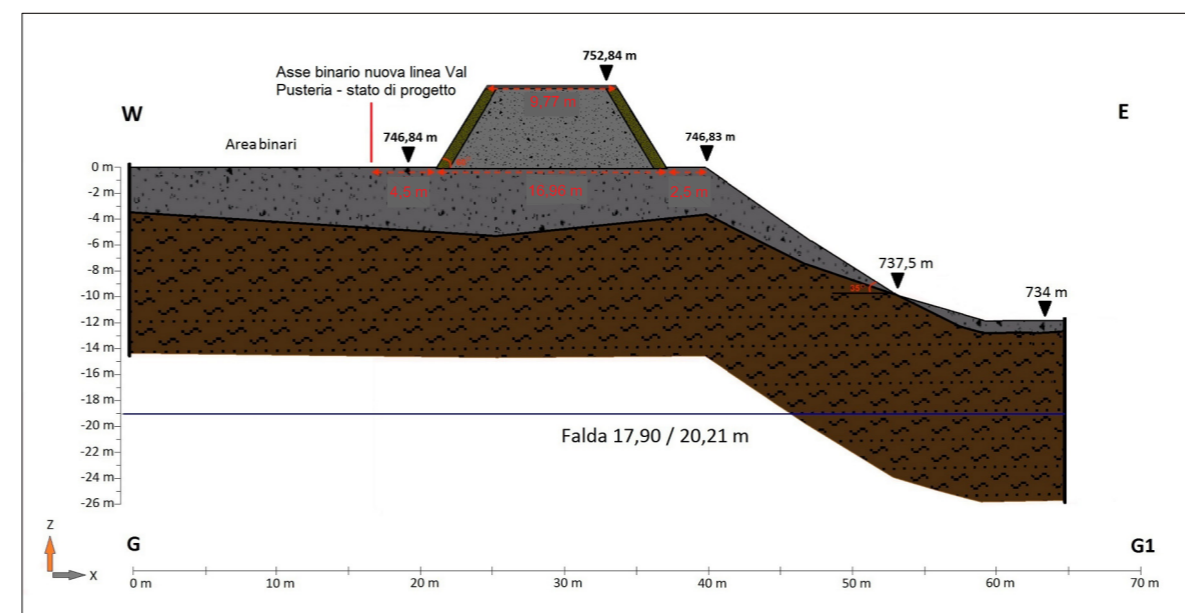


LEGENDA / LEGENDE

- Riporto privo di sostanza carboniosa
- Strato Carbonioso
- Terreno naturale in posto


Bearbeitungsstand

Revision	Änderungen	Verantwortlicher Änderung	Datum
Revisions	Modifiche	Responsabile modifica	Data
00	Prima emissione / Erstversion	Ecosurvey®	27.03.2020


PROFILO G - G1

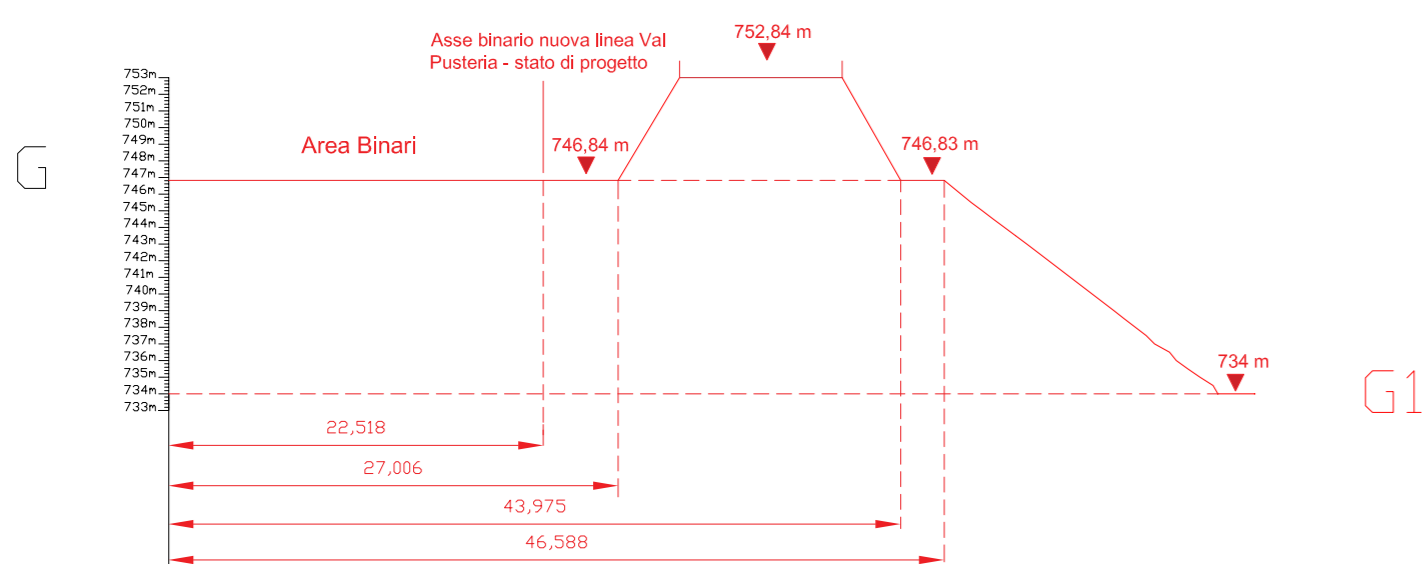


PROFILO F - F1

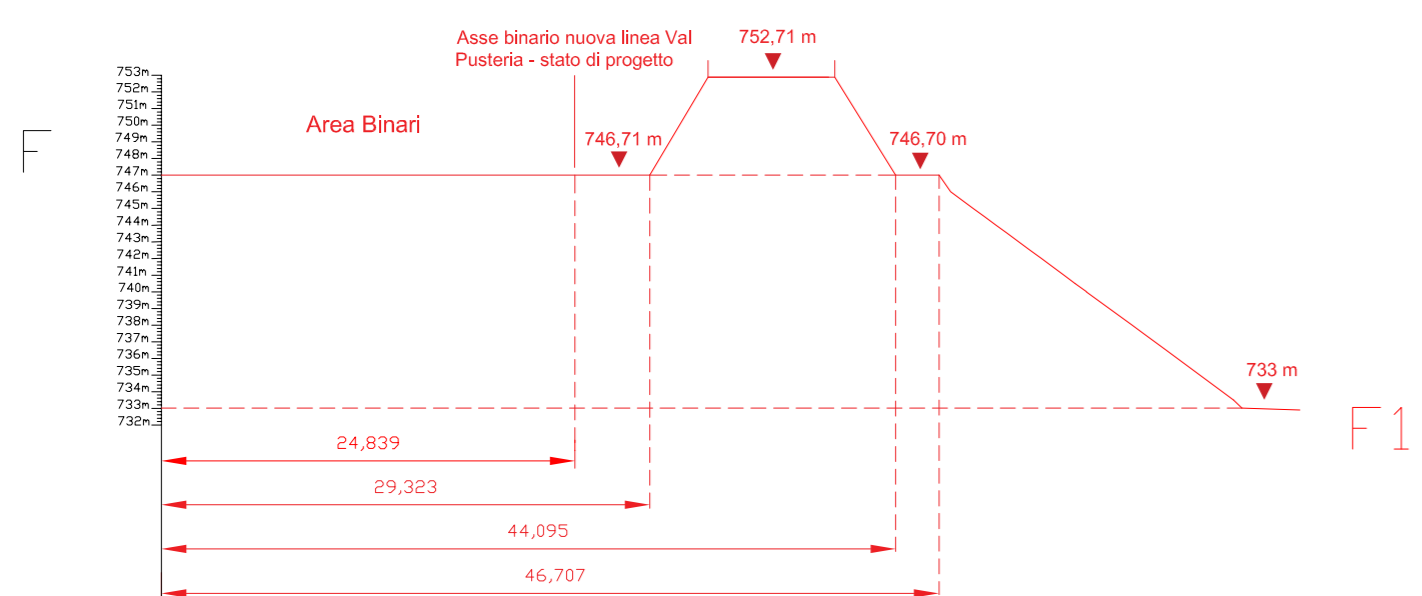

PROFILO G - G1

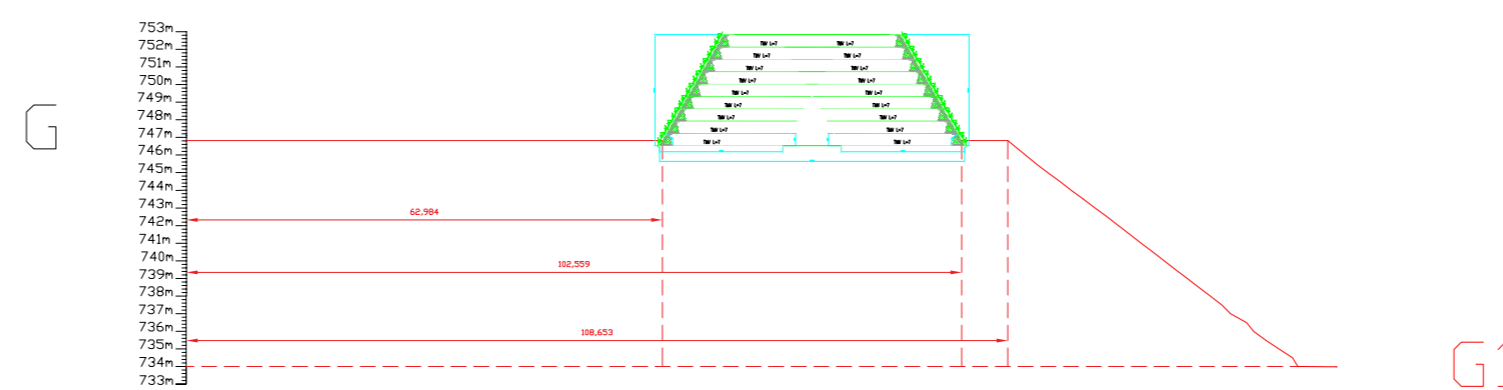

PROFILO F - F1

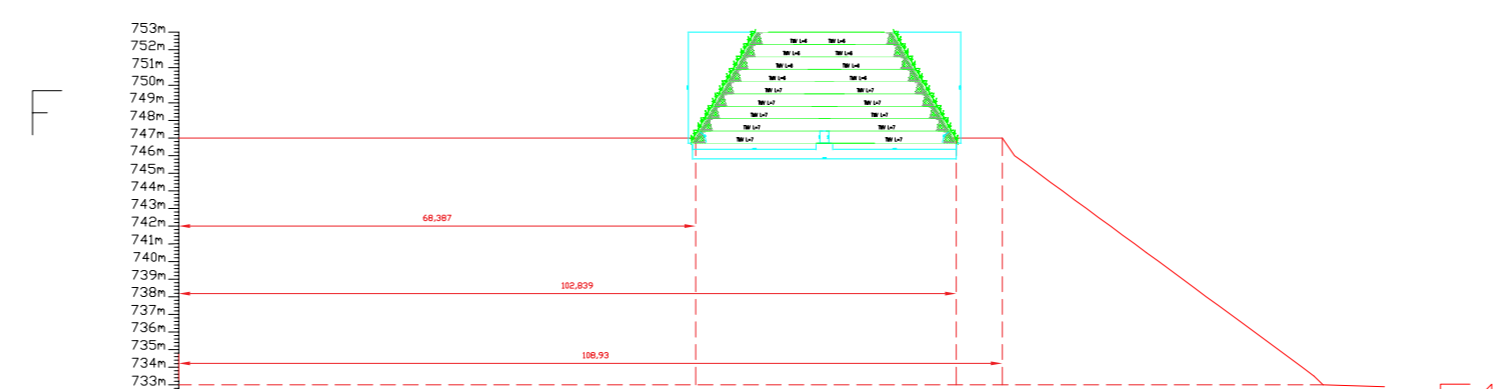

Ausbau Eisenbahnstrecke München-Verona
BRENNER BASISTUNNEL

Potenziamento asse ferroviario Monaco - Verona
GALLERIA DI BASE DEL BRENNERO

Bahnhof Franzensfest /Stazione Fortezza

Sub-Bauleit	Subtetto
Dokumententyp	Messa in sicurezza permanente (MISP)
Titel	Tavola grafica
	Tavola 10: Sezioni stato di fatto e di progetto

Projektor / Der Projektant	Bearbeitet / Elaborato	Datum / Data	Name / Nome
ECOSURVEY		27.03.2020	R. Midence
P19038	Geprüft / Verificato	27.03.2020	M. Pagano
GALLERIA DI BASE DEL BRENNERO - BRENNER BASISTUNNEL BBT SE	Freigegeben / Autorizzato	27.03.2020	F. Carloti

Projekt / km	von / da	Einheit / m	von / da	Status / Dokument /
km	km	km	km	Status
02	H81	PE	001	UTB