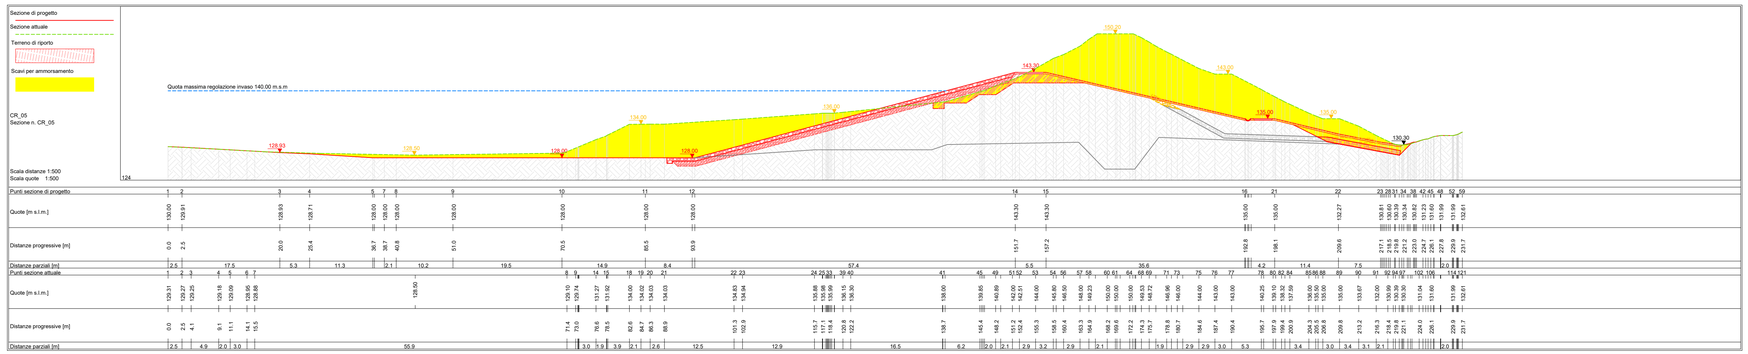

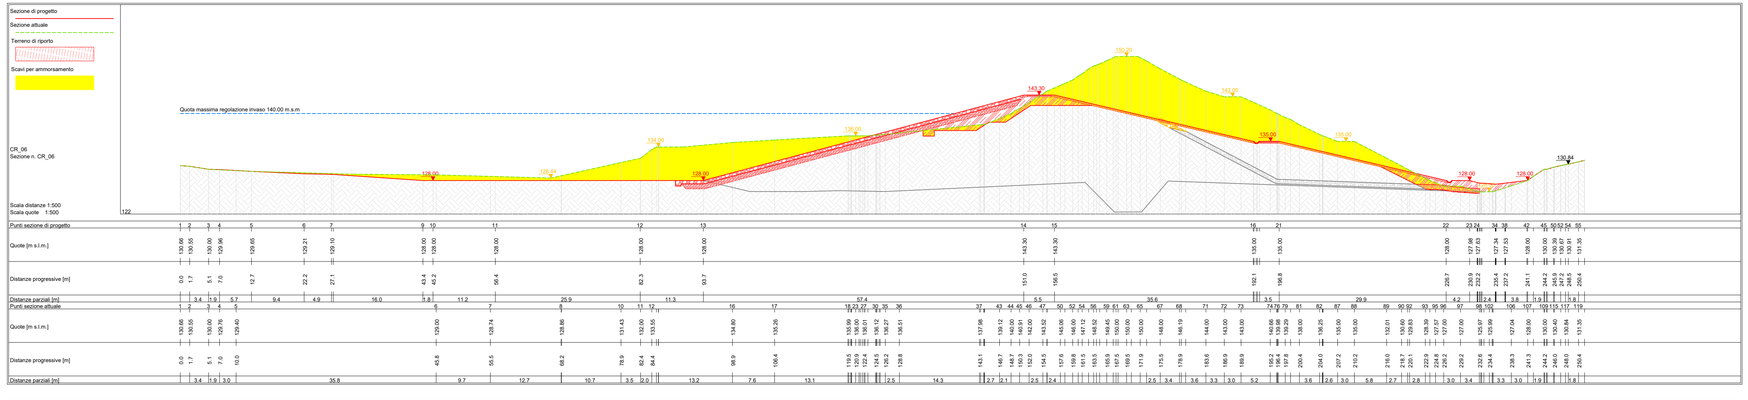

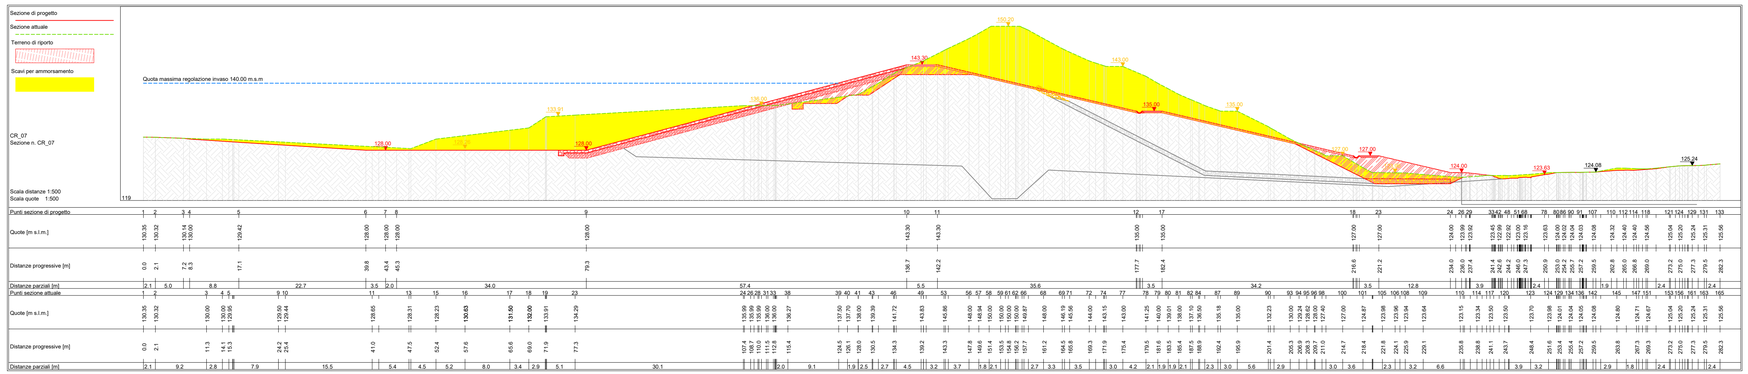

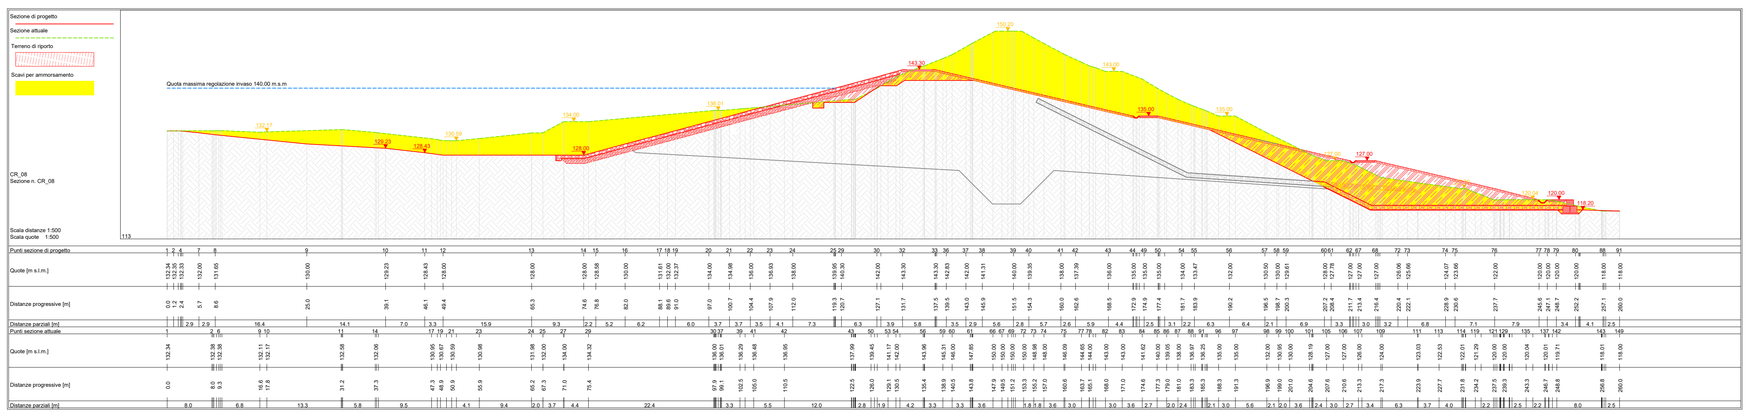

COMUNE DI PISTOIA
Provincia Di Pistoia

INTERVENTI DI ADEGUAMENTO DELLA DIGA DI GIUDEA A GELLO NEL COMUNE DI PISTOIA (PT)

PROGETTO DEFINITIVO

Tavola	Nome Elaborato:	Scala:
EG17.b	*SEZIONI DIGA Stato Sovrapposto*	*1:500*
		Data: *27/12/2019*

Settore:
INGEGNERIE TOSCANE — Sede Firenze Via de Sanctis, 49 Cod. Fiscale e P.I. 06111950488
Organizzazione dotata di Sistema di Gestione Integrato certificato secondo le norme UNI EN ISO9001 - ISO14001 - OHSAS18001 - SA8000

PROGETTAZIONE : ING. GIOVANNI SIMONELLI
PROGETTISTA - PROJECT MANAGER ING GIOVANNI SIMONELLI
GEOLOGO: DOTT.GEOL. FILIPPO LANDINI
ESPROPRI: GEOM. ANDREA PATRIARCHI

COLLABORATORI :
DOTT. GEOL. CARLO FERRI
GEOM. MATTEO MASI

CONSULENTI TECNICI :
WEST Systems — ING. DAVID SETTESOLDI
IdroGeo — DOTT. GEOL. SIMONE FIASCHI
Tree — ING. GIOVANNI CANNATA

COMMESSA I.T. : INGT-TPLPD-PBAAC252

RESPONSABILE COMMITTENTE : ING. CRISTIANO AGOSTINI

DIRETTORE TECNICO INGEGNERIE TOSCANE : ING. PAOLO PIZZARI

RESPONSABILE DEL PROCEDIMENTO : ING. LEONARDO ROSSI

Rev.	Data	Descrizione / Motivo della revisione	Redatto	Controllato / Approvato
01	27/12/2019	Prima Emissione	Natali	Settesoldi

Proprietà riservata. Vietata la riproduzione e la diffusione