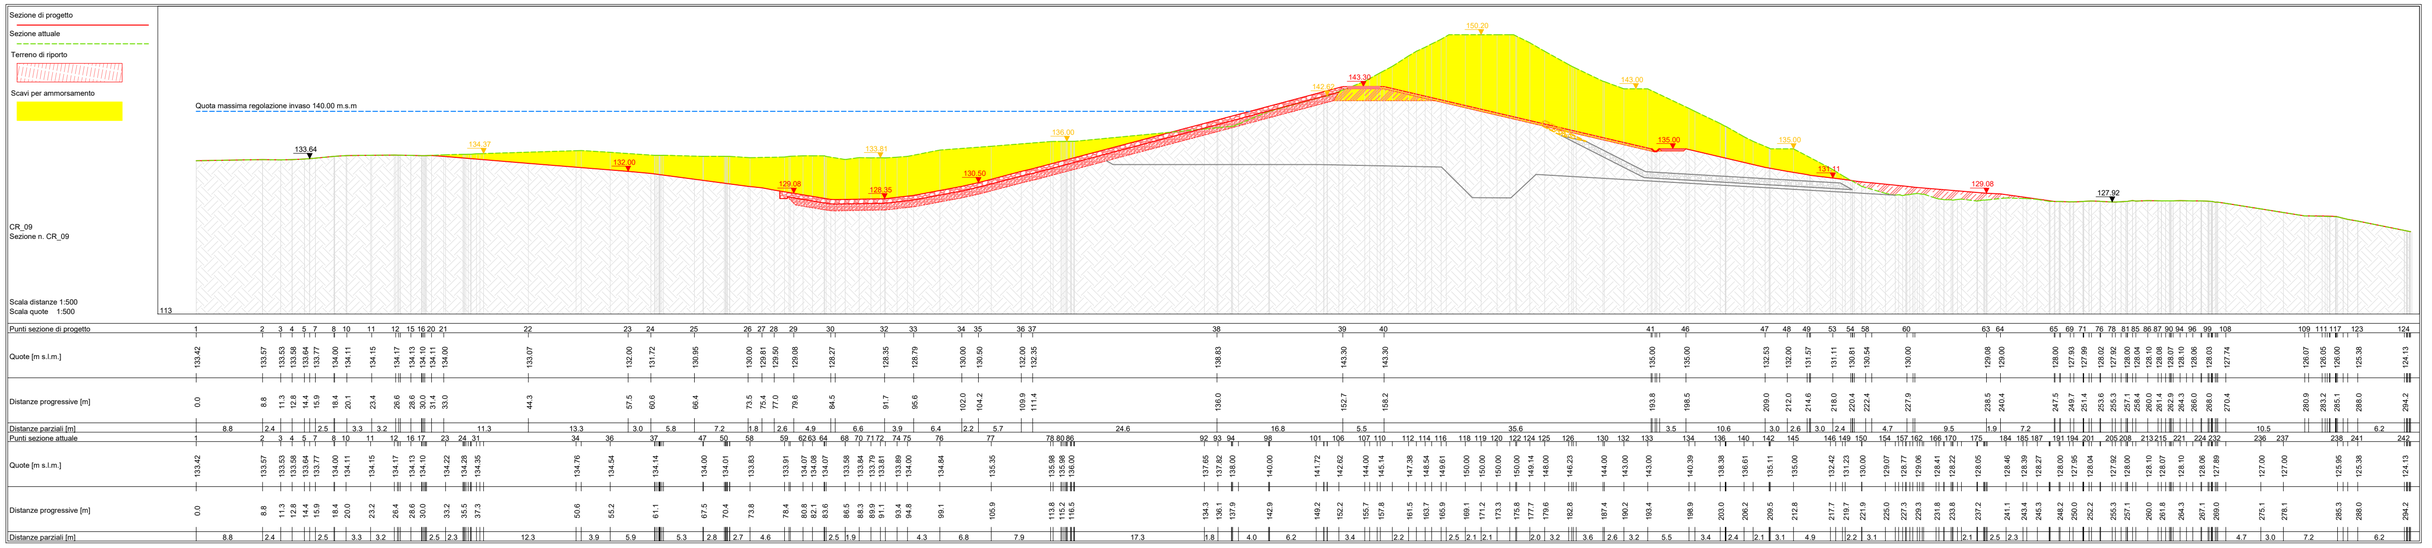

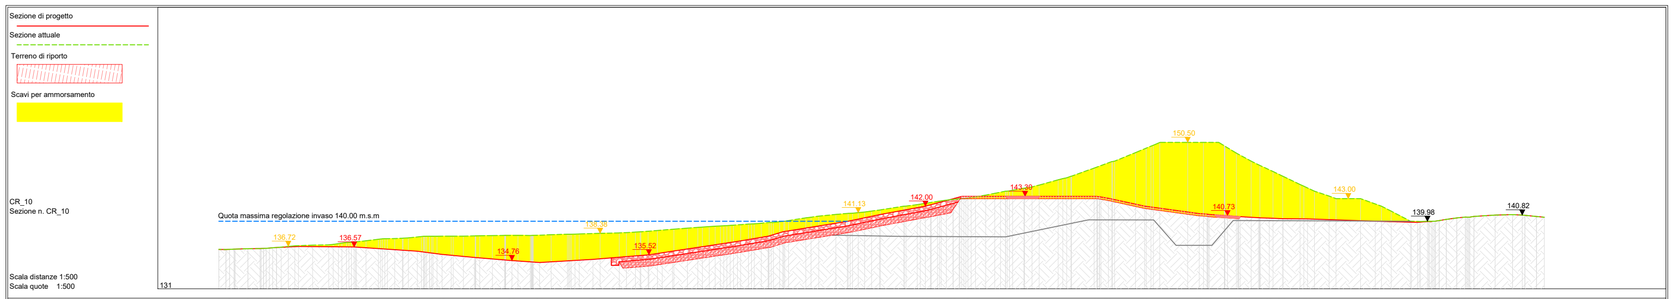

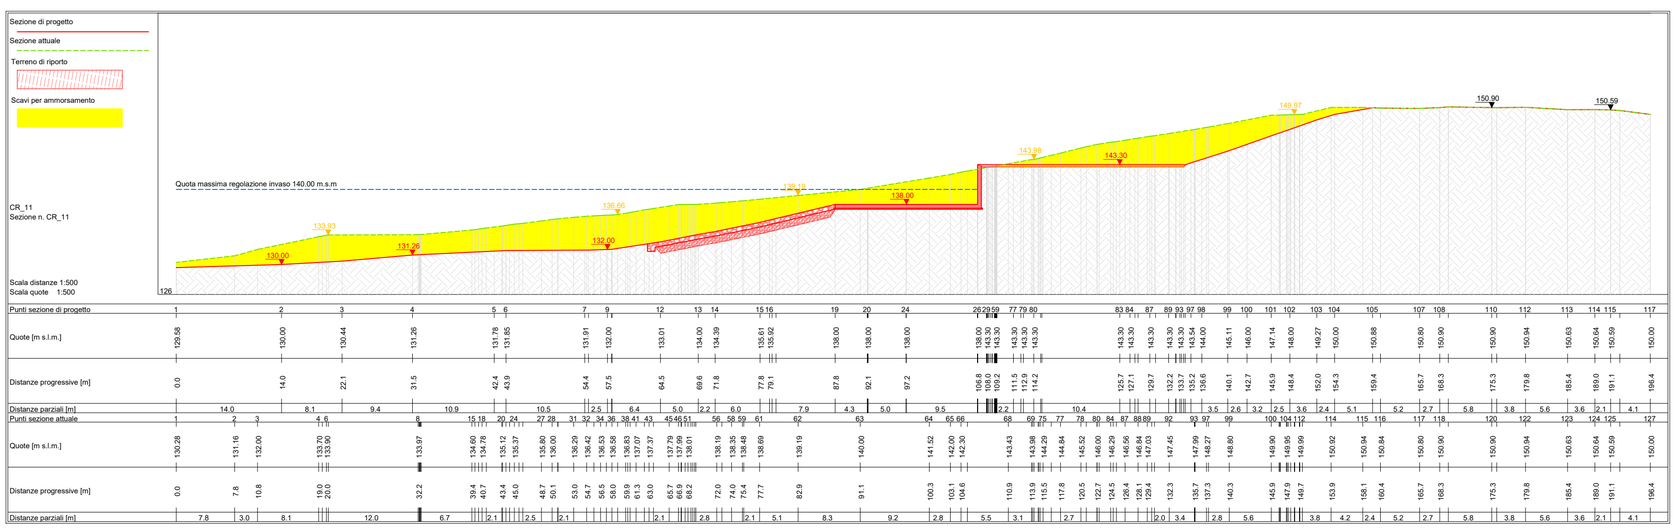

PROGETTO DEFINITIVO

Publiacqua

COMUNE DI PISTOIA
Provincia Di Pistoia

INTERVENTI DI ADEGUAMENTO DELLA DIGA DI GIUDEA A GELLO NEL COMUNE DI PISTOIA (PT)

Tavola	Nome Elaborato:	Scala:
EG17.c	*SEZIONI DIGA* *Stato Sovrapposto*	*1:500* Data: *27/12/2019*

Settore:
INGEGNERIE TOSCANE
Sede Firenze Via de Sanctis, 49 Cod. Fiscale e P.I. 06111950488
Organizzazione dotata di Sistema di Gestione Integrato certificato rispondente alla normativa ISO9001 - ISO14001 - OHSAS18001 - SA8000

PROGETTAZIONE :
PROGETTISTA - PROJECT MANAGER - ING GIOVANNI SIMONELLI
GEOLOGO: *DOTT.GEOL. FILIPPO LANDINI*
ESPROPRI: *GEOM. ANDREA PATRIARCHI*

COLLABORATORI :
DOTT. GEOL. CARLO FERRI
GEOM. MATTEO MASI

CONSULENTI TECNICI :
ING. DAVID SETTESOLDI
DOTT. GEOL. SIMONE FIASCHI
ING. GIOVANNI CANNATA

COMMESSA I.T. :
INGT-TPLPD-PBAAC252

RESPONSABILE COMMITTENTE :
ING. CRISTIANO AGOSTINI

DIRETTORE TECNICO INGEGNERIE TOSCANE :
ING. PAOLO PIZZARI

RESPONSABILE DEL PROCEDIMENTO :
ING. LEONARDO ROSSI

Rev.	Data	Descrizione / Motivo della revisione	Redatto	Controllato / Approvato
01	27/12/2019	Prima Emissione	Natali	Settesoldi

Proprietà riservata. Vietata la riproduzione e la diffusione