



Sezione n. SF001

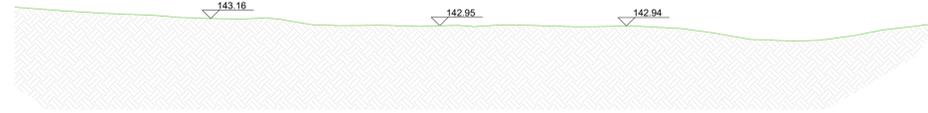

Sezione n. SF002




Sezione n. SF003

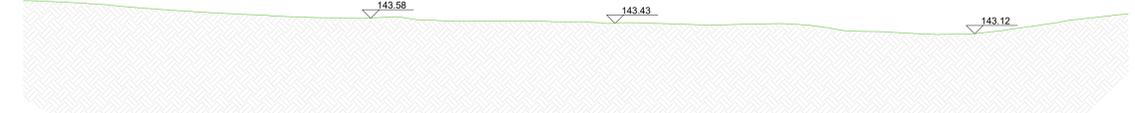

Sezione n. SF004\_a




Sezione n. SF005

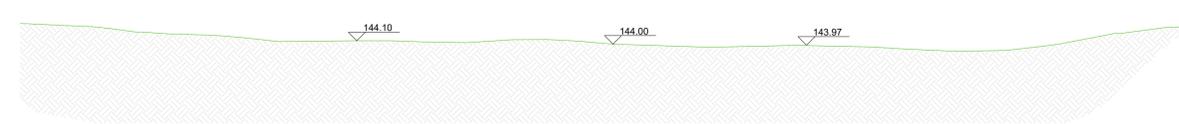


Sezione n. SF006\_d




Sezione n. SF007

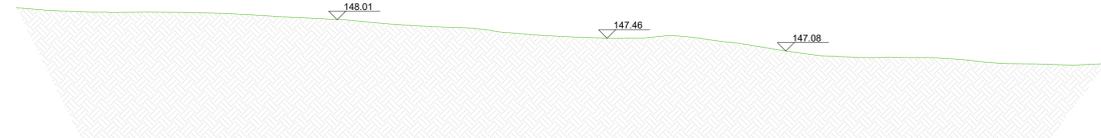


Sezione n. SF008

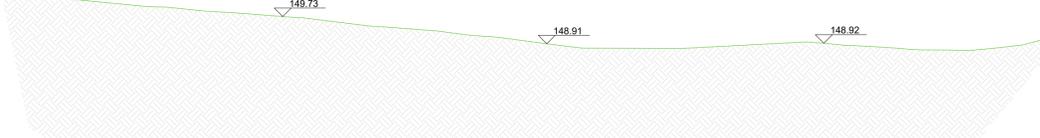


Sezione n. SF009

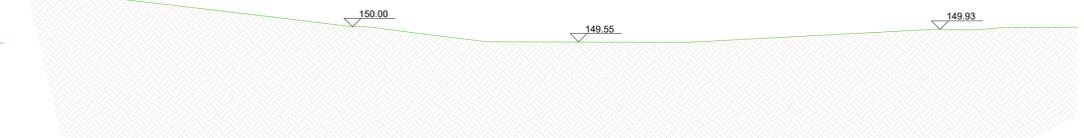


Sezione n. SF010

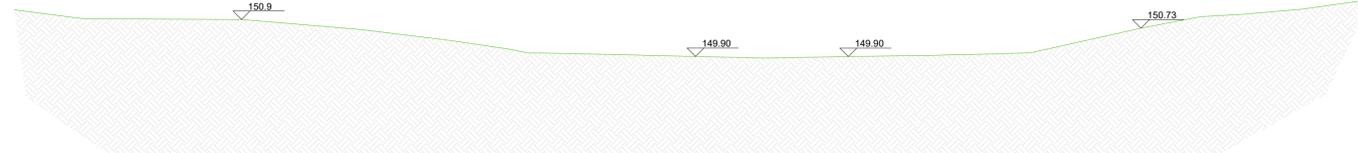


Sezione n. SF011

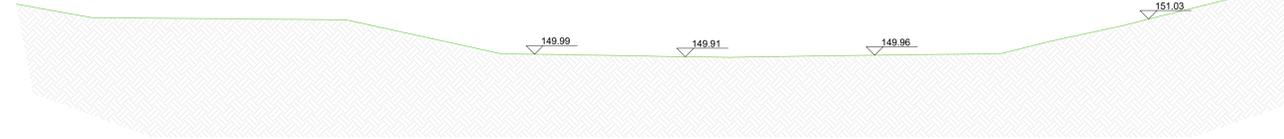

Sezione n. SF012

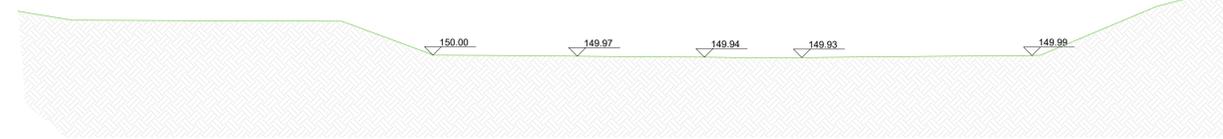


Sezione n. SF013

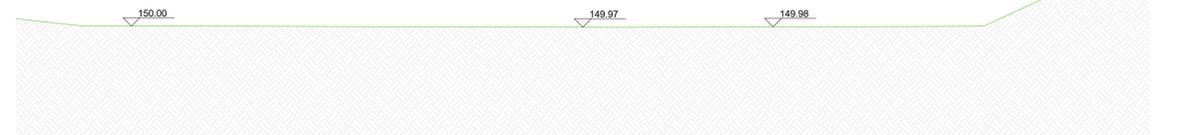

Sezione n. SF014



Sezione n. SF015

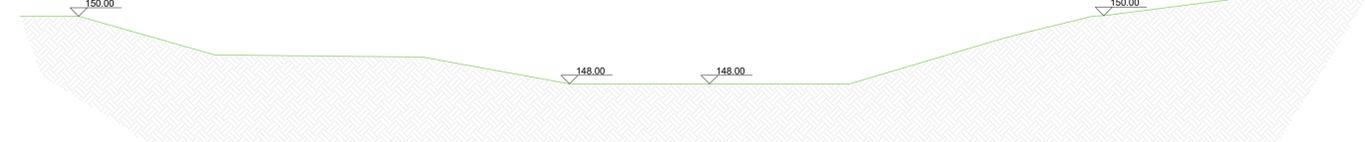



COMUNE DI PISTOIA  
Provincia Di Pistoia



**INTERVENTI DI ADEGUAMENTO DELLA DIGA DI GIUDEA  
A GELLO NEL COMUNE DI PISTOIA (PT)**



Tavola  
**EG20.a**

Nome Elaborato:  
**SEZIONI SCOLMATORE  
Stato attuale**

Scala:  
1 : 100  
Data:  
27/12/2019

Settore:  
**INGEGNERIE TOSCANE** Sede Firenze Via de Sanctis, 49 Cod. Fiscale e P.I. 06111950488  
Organizzazione dotata di Sistema di Gestione Integrato certificato secondo la norma ISO 9001 - ISO 14001 - OHSAS 18001 - SA8000

<b>PROGETTAZIONE:</b> PROGETTISTA - PROJECT MANAGER: <b>ING. GIOVANNI SIMONELLI</b> GEOLOGO: <b>DOTT. GEOL. FILIPPO LANDINI</b> ESPROPRI: <b>GEOM. ANDREA PATRIARCHI</b>	<b>COLLABORATORI:</b> <b>DOTT. GEOL. CARLO FERRI</b> GEOM. MATTEO MASI
<b>CONSULENTI TECNICI:</b> <b>WEST Systems</b> ING. DAVID SETTESOLDI <b>IdroGeo</b> DOTT. GEOL. SIMONE FIASCHI <b>Tree</b> ING. GIOVANNI CANNATA	<b>COMMESSA I.T.:</b> ING.T-PLPD-PBAAC252 <b>RESPONSABILE COMMITTENTE:</b> ING. CRISTIANO AGOSTINI
<b>DIRETTORE TECNICO INGEGNERIE TOSCANE:</b>  ING. PAOLO PIZZARI	<b>RESPONSABILE DEL PROCEDIMENTO:</b> ING. LEONARDO ROSSI

Rev.	Data	Descrizione / Motivo della revisione	Redatto	Controllato / Approvato
01	27/12/2019	Prima Emissione		Settesoldi

**PROGETTO DEFINITIVO**