




Sezione n. SF001

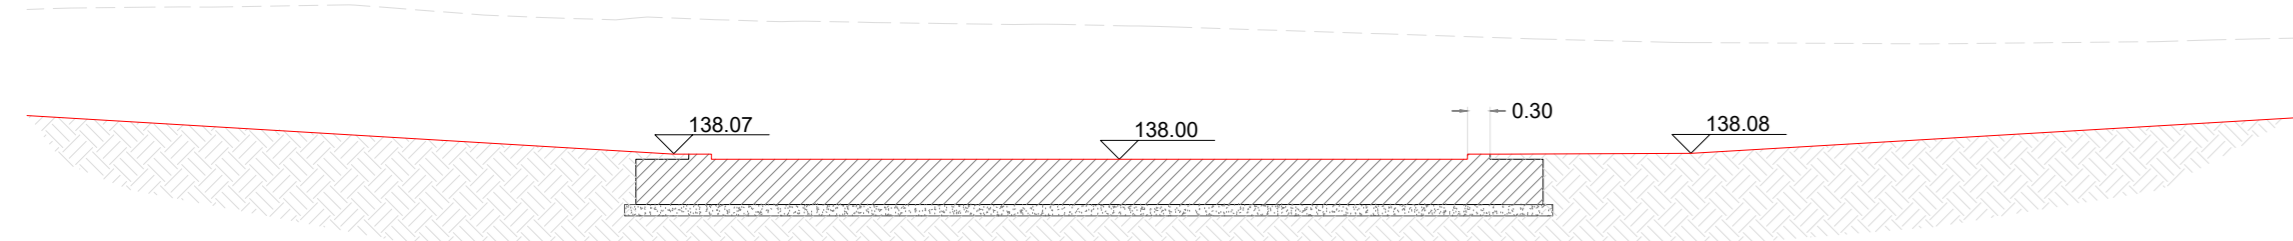


Sezione n. SF002

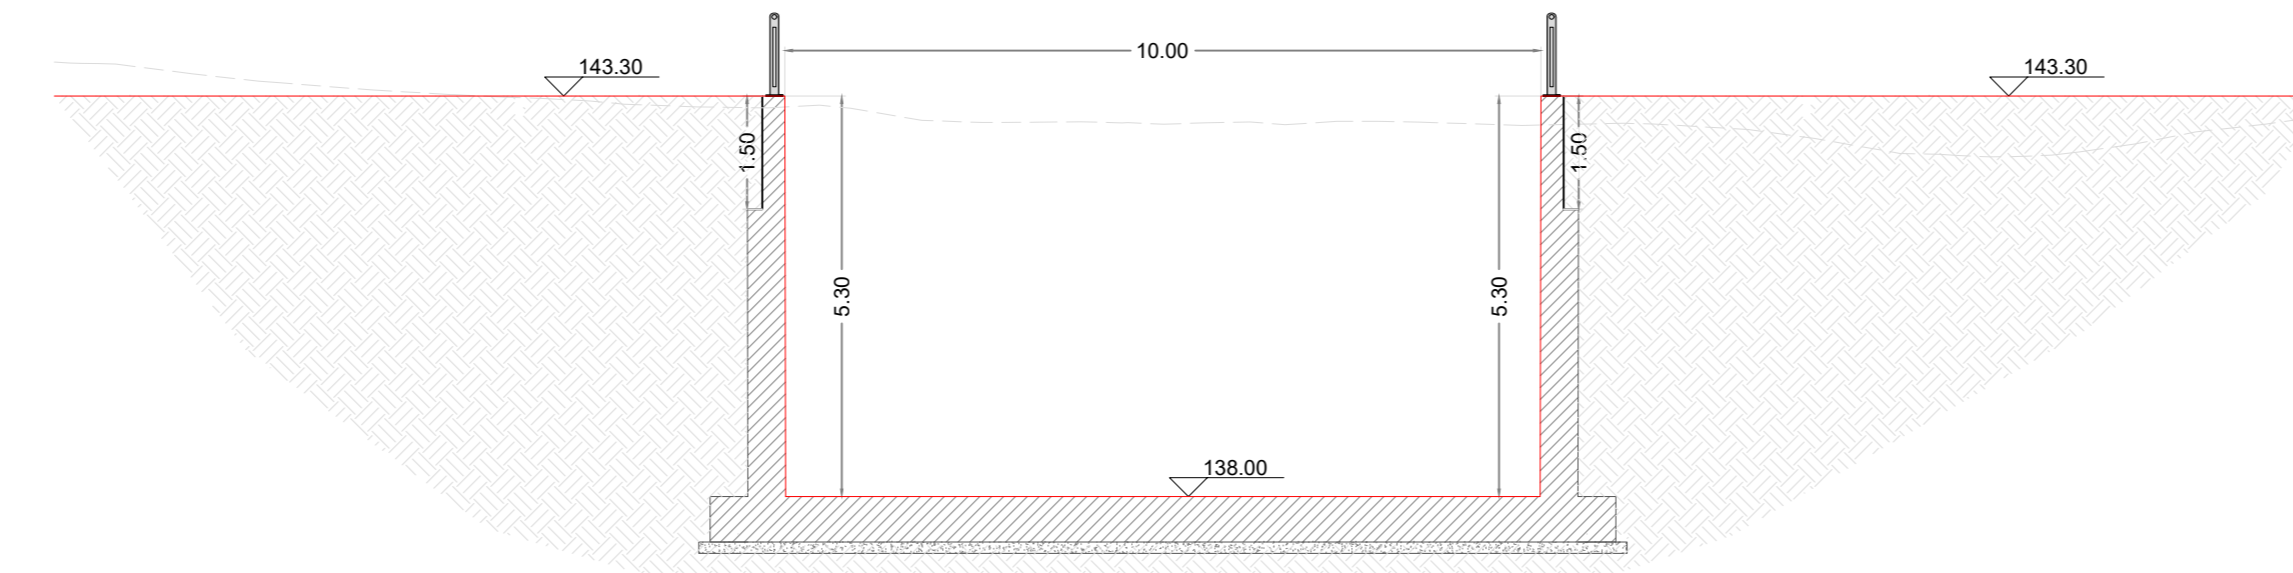


Sezione n. SF003

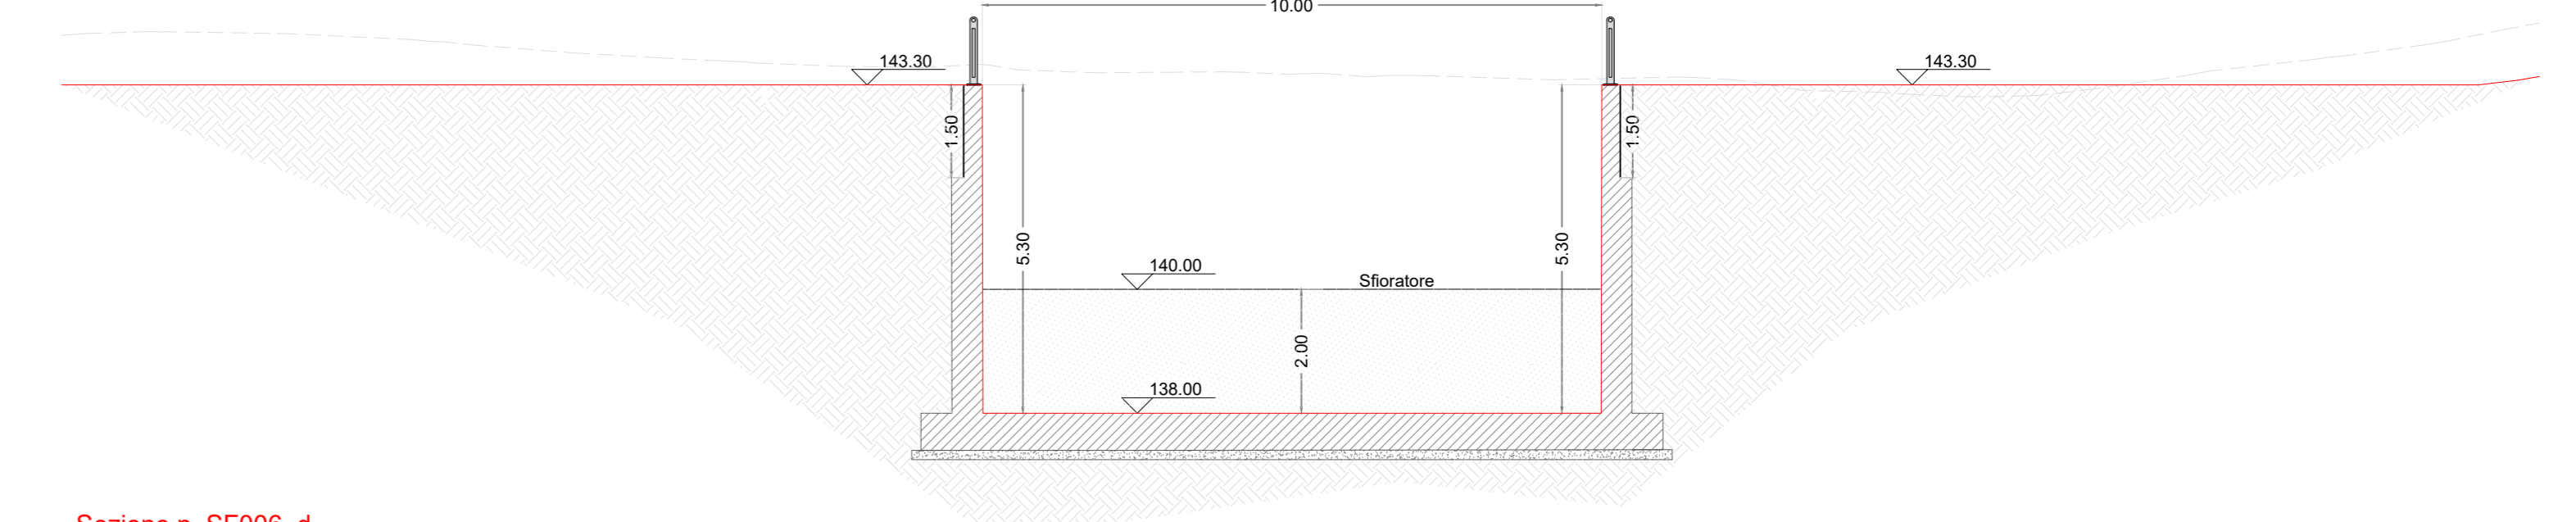


Sezione n. SF004_a

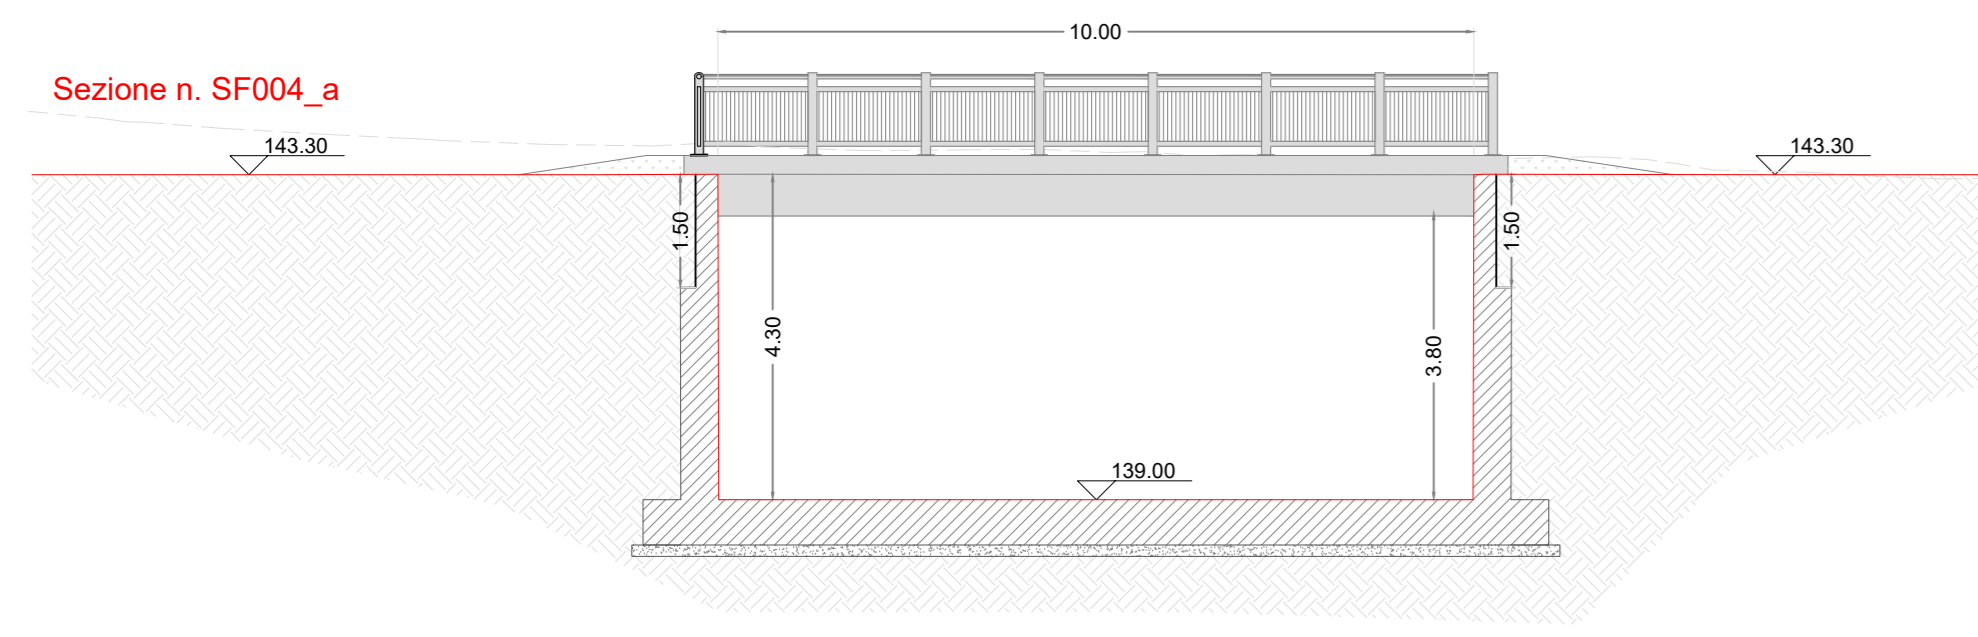


Sezione n. SF005

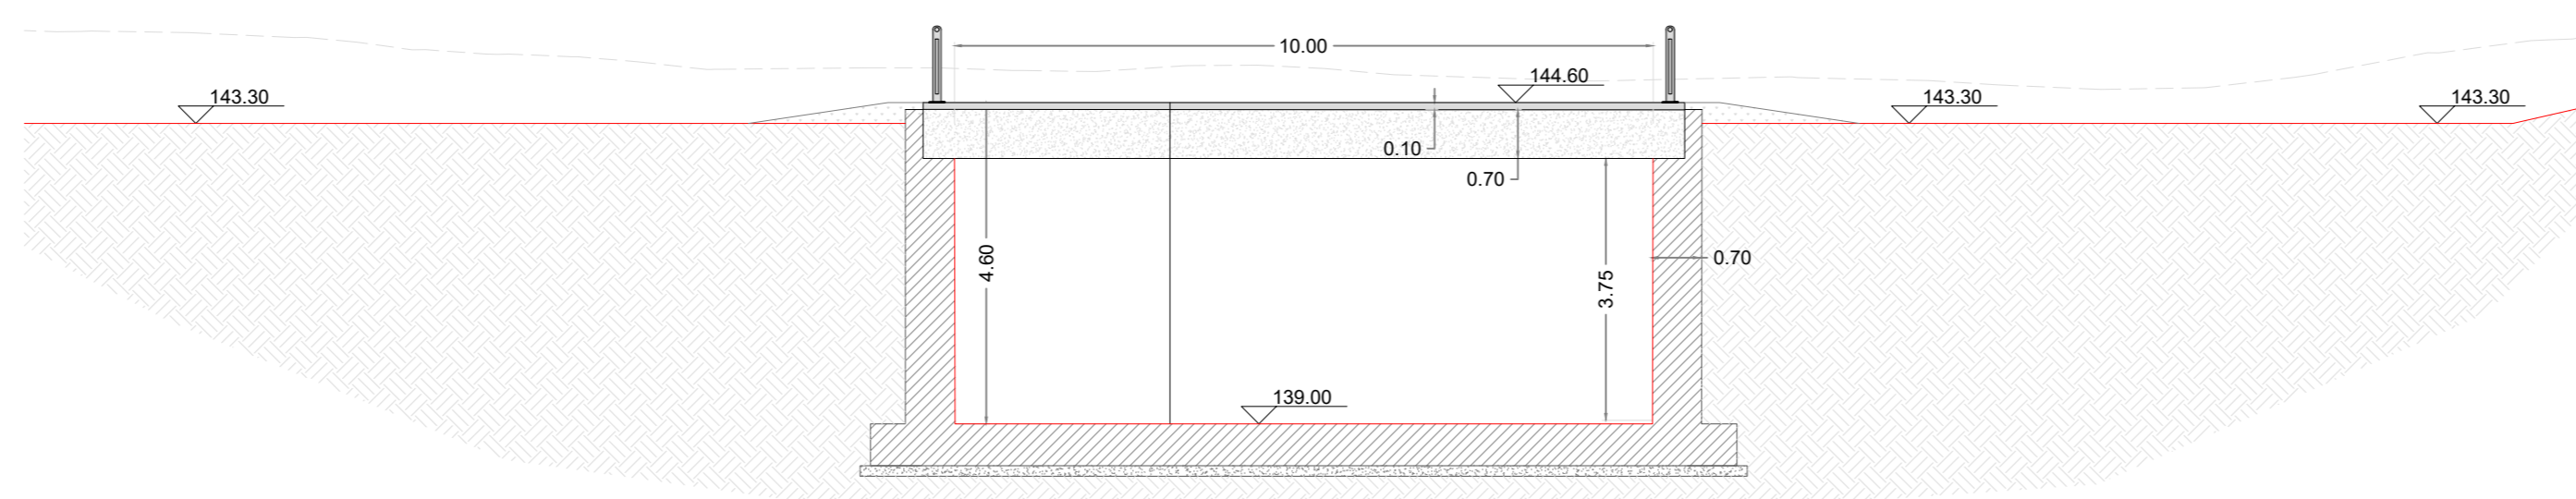


Sezione n. SF006_d

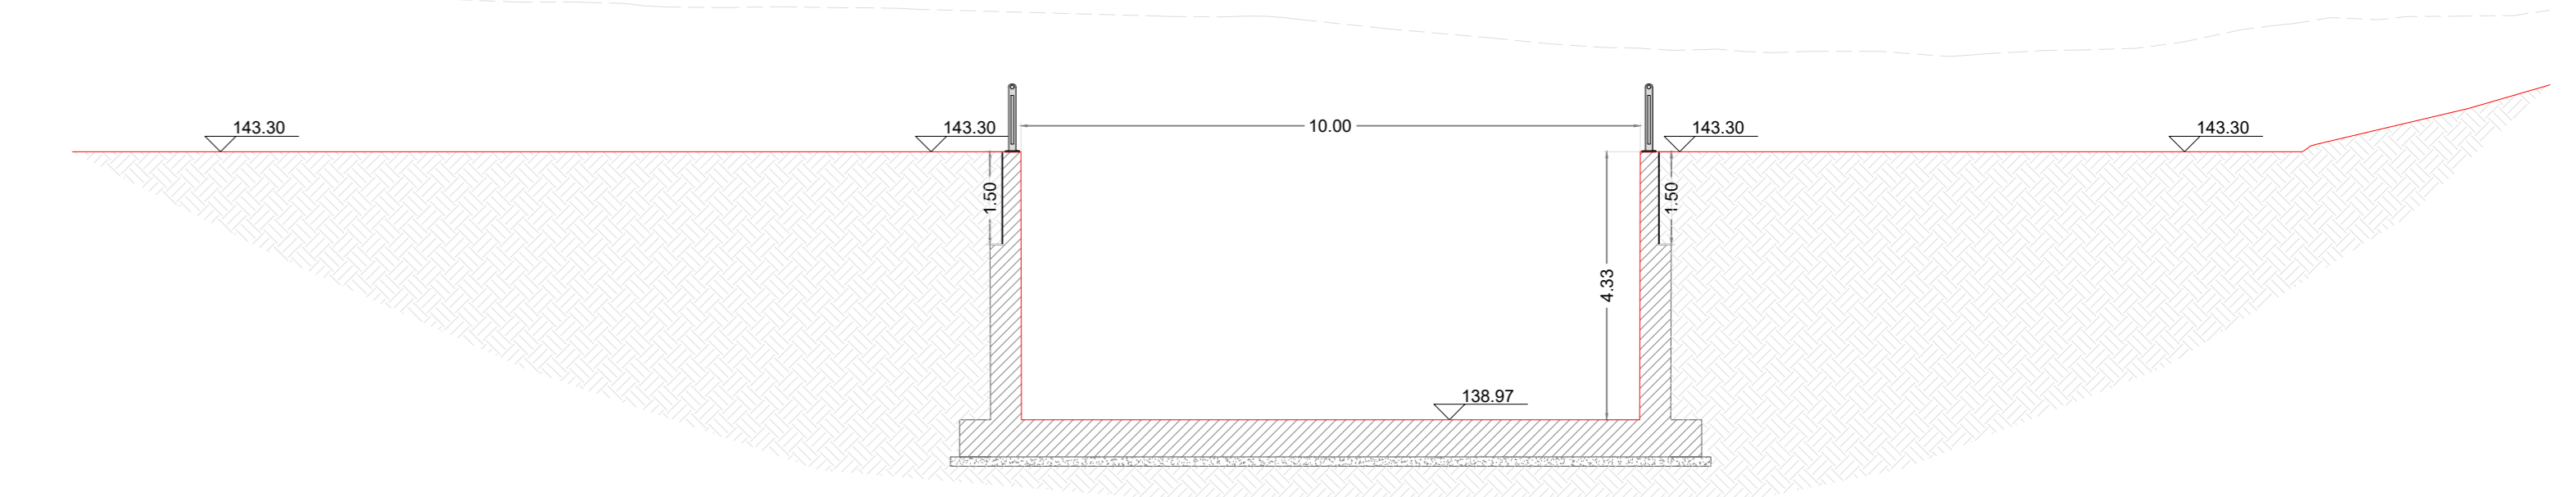


Sezione n. SF007

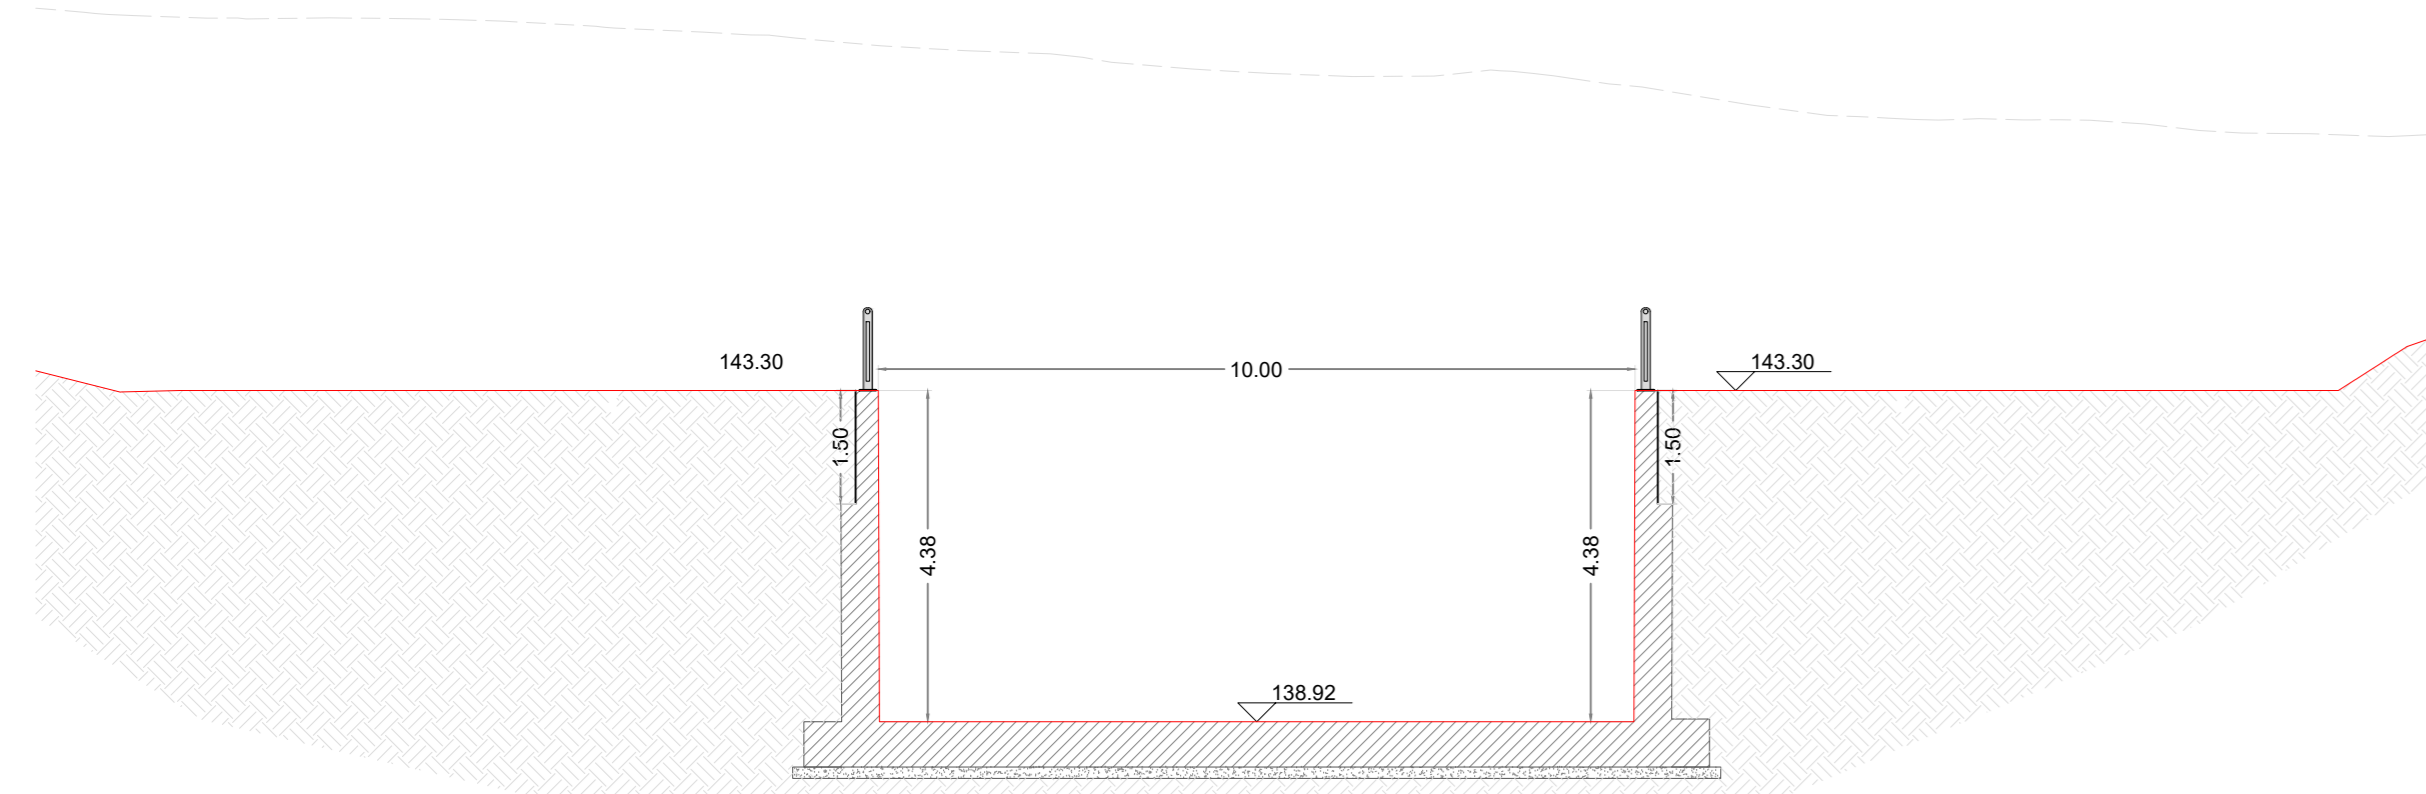


Sezione n. SF008

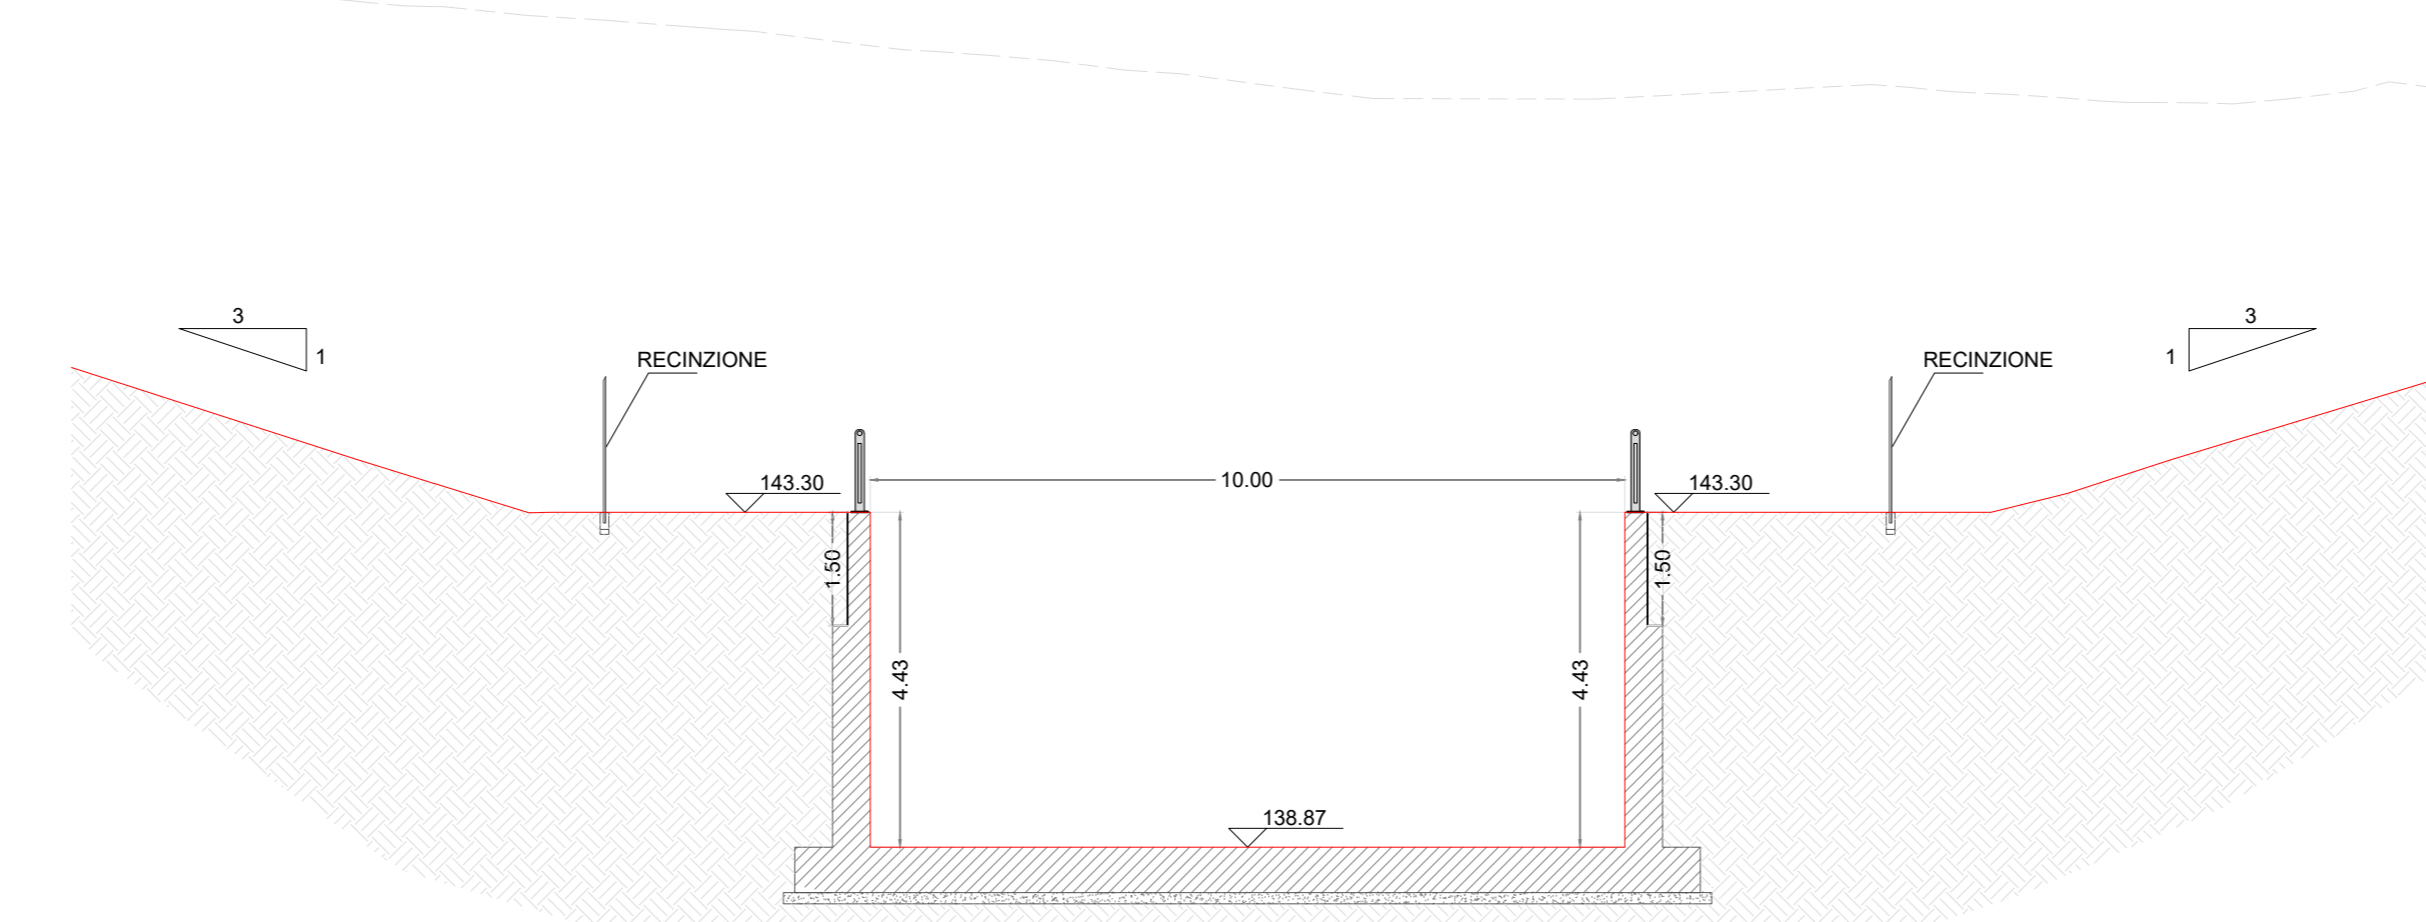


Sezione n. SF009

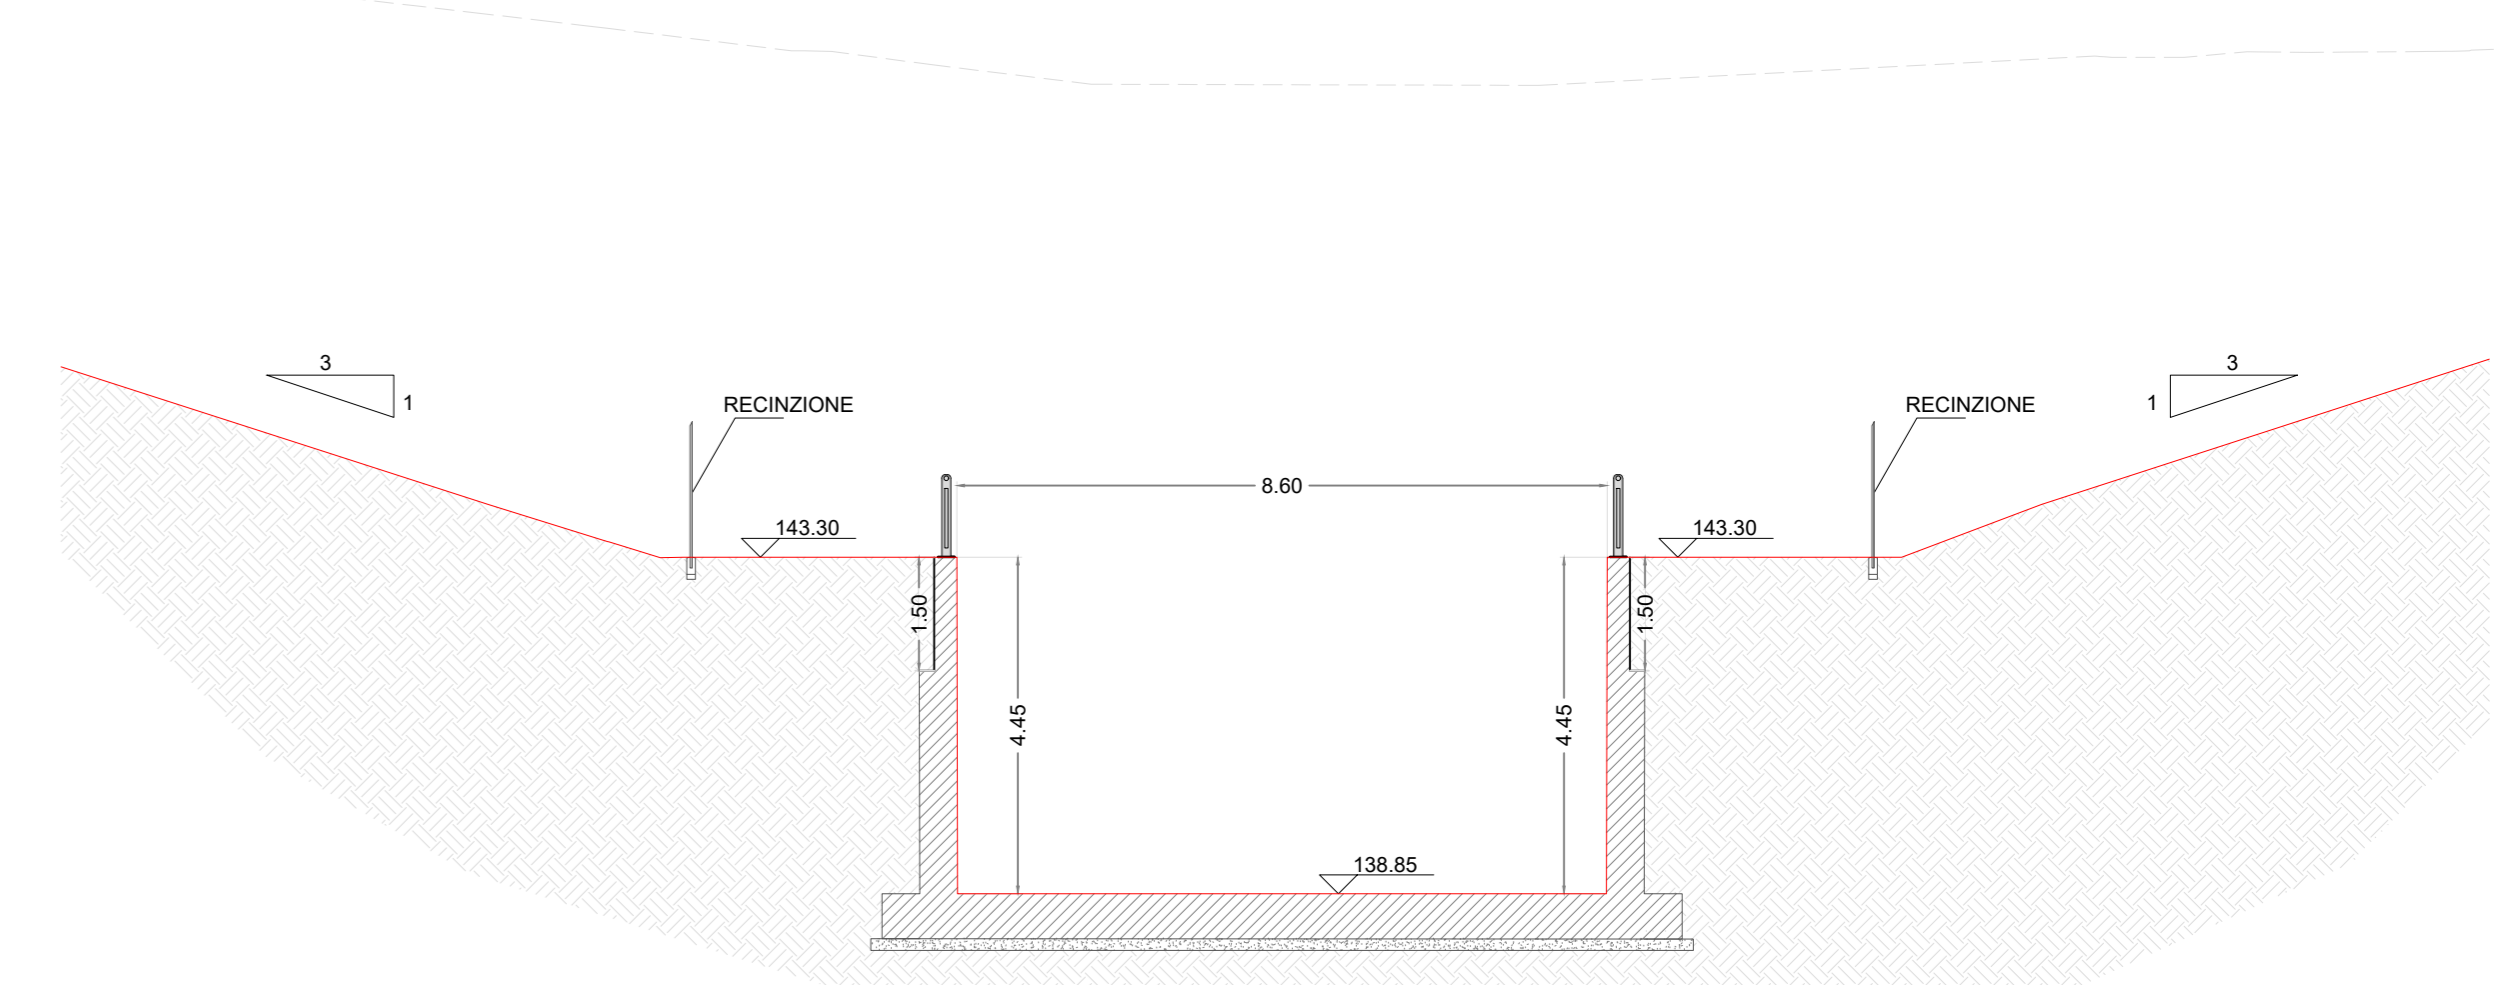


Sezione n. SF010

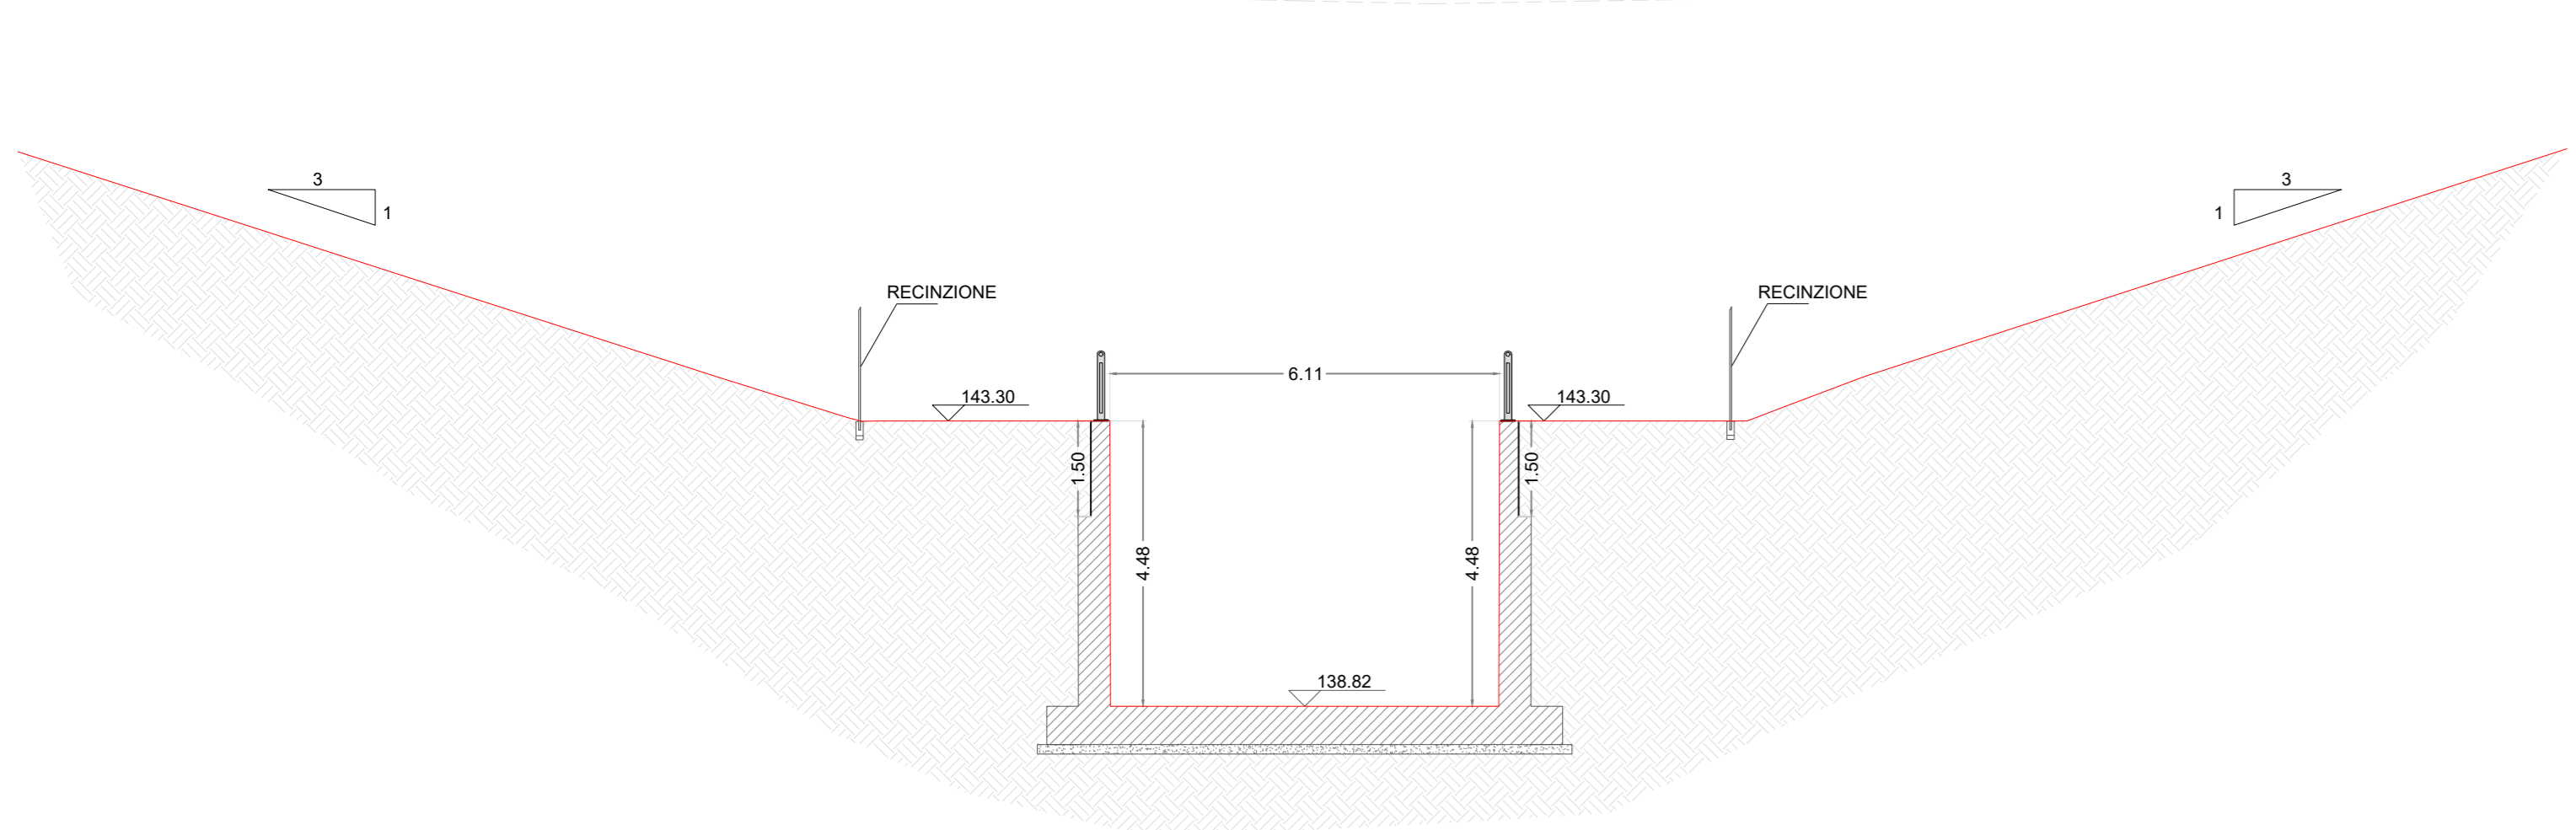


Sezione n. SF011

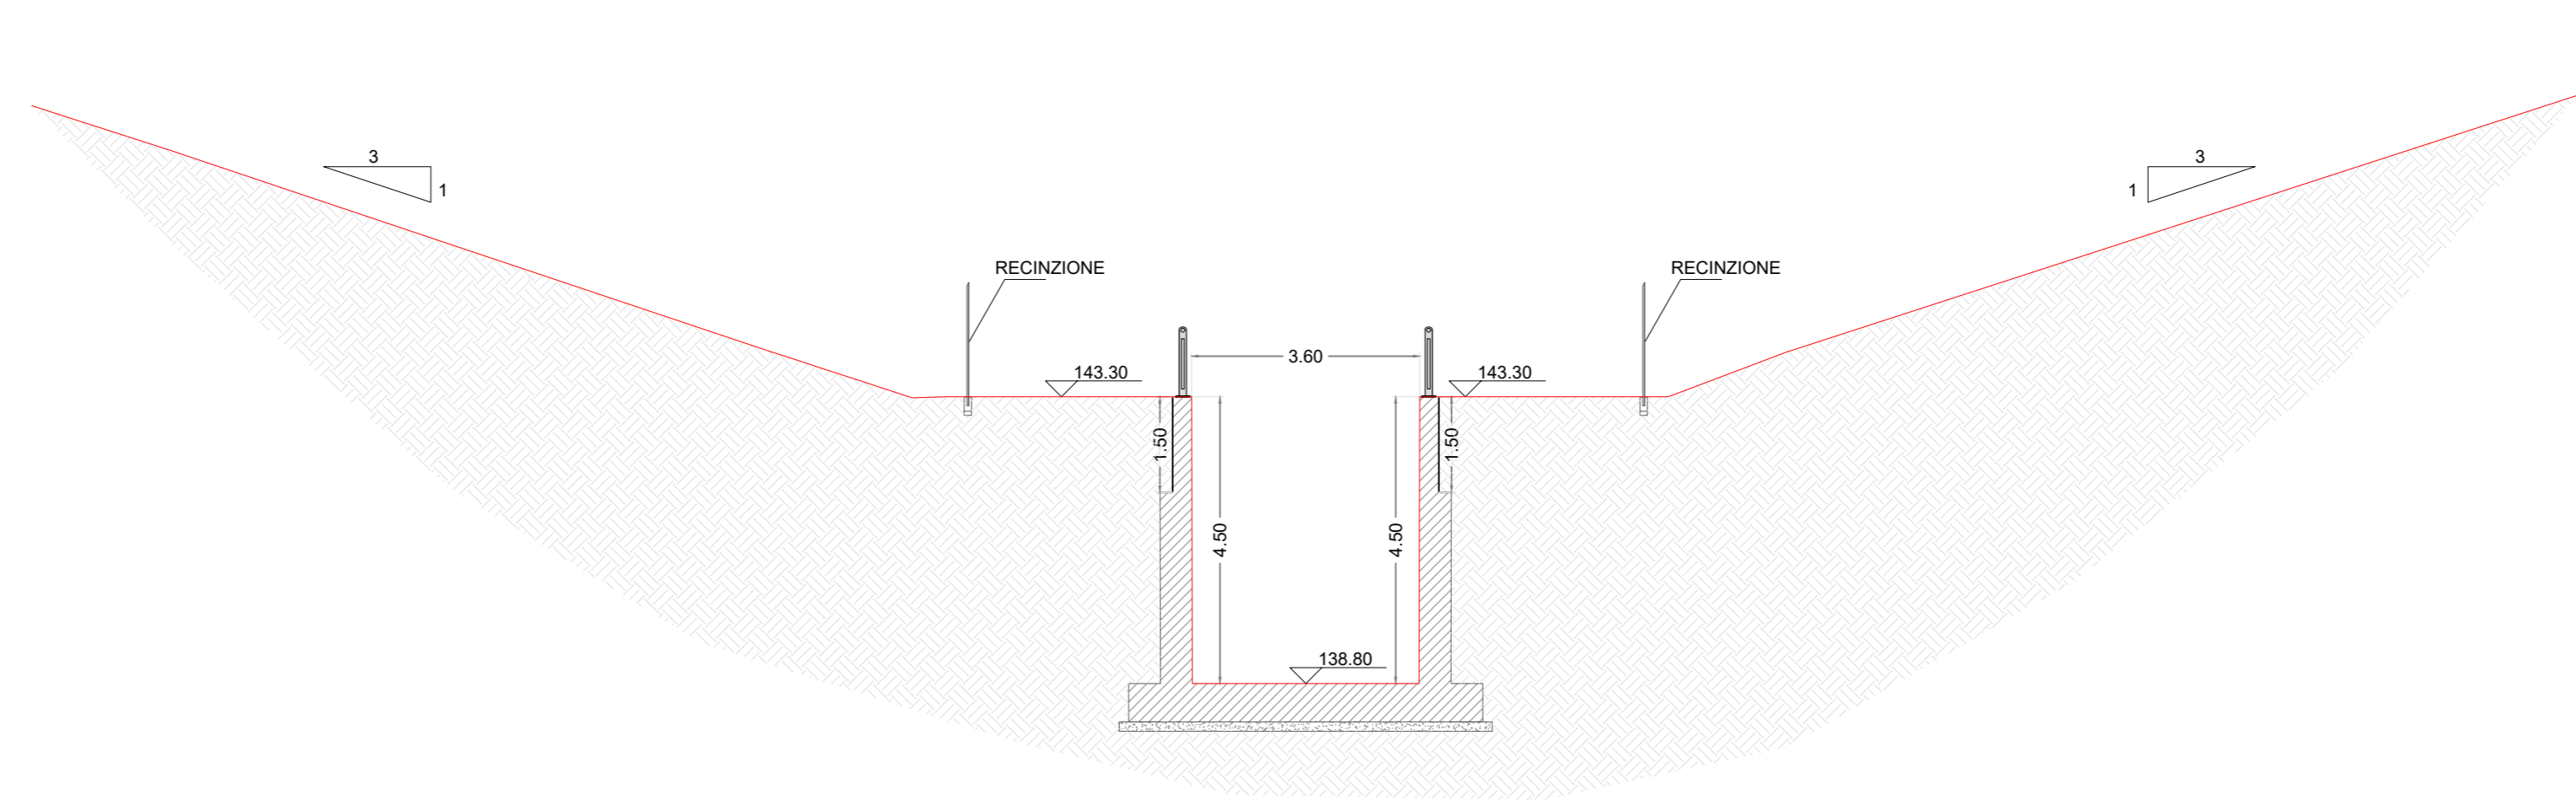


Sezione n. SF012

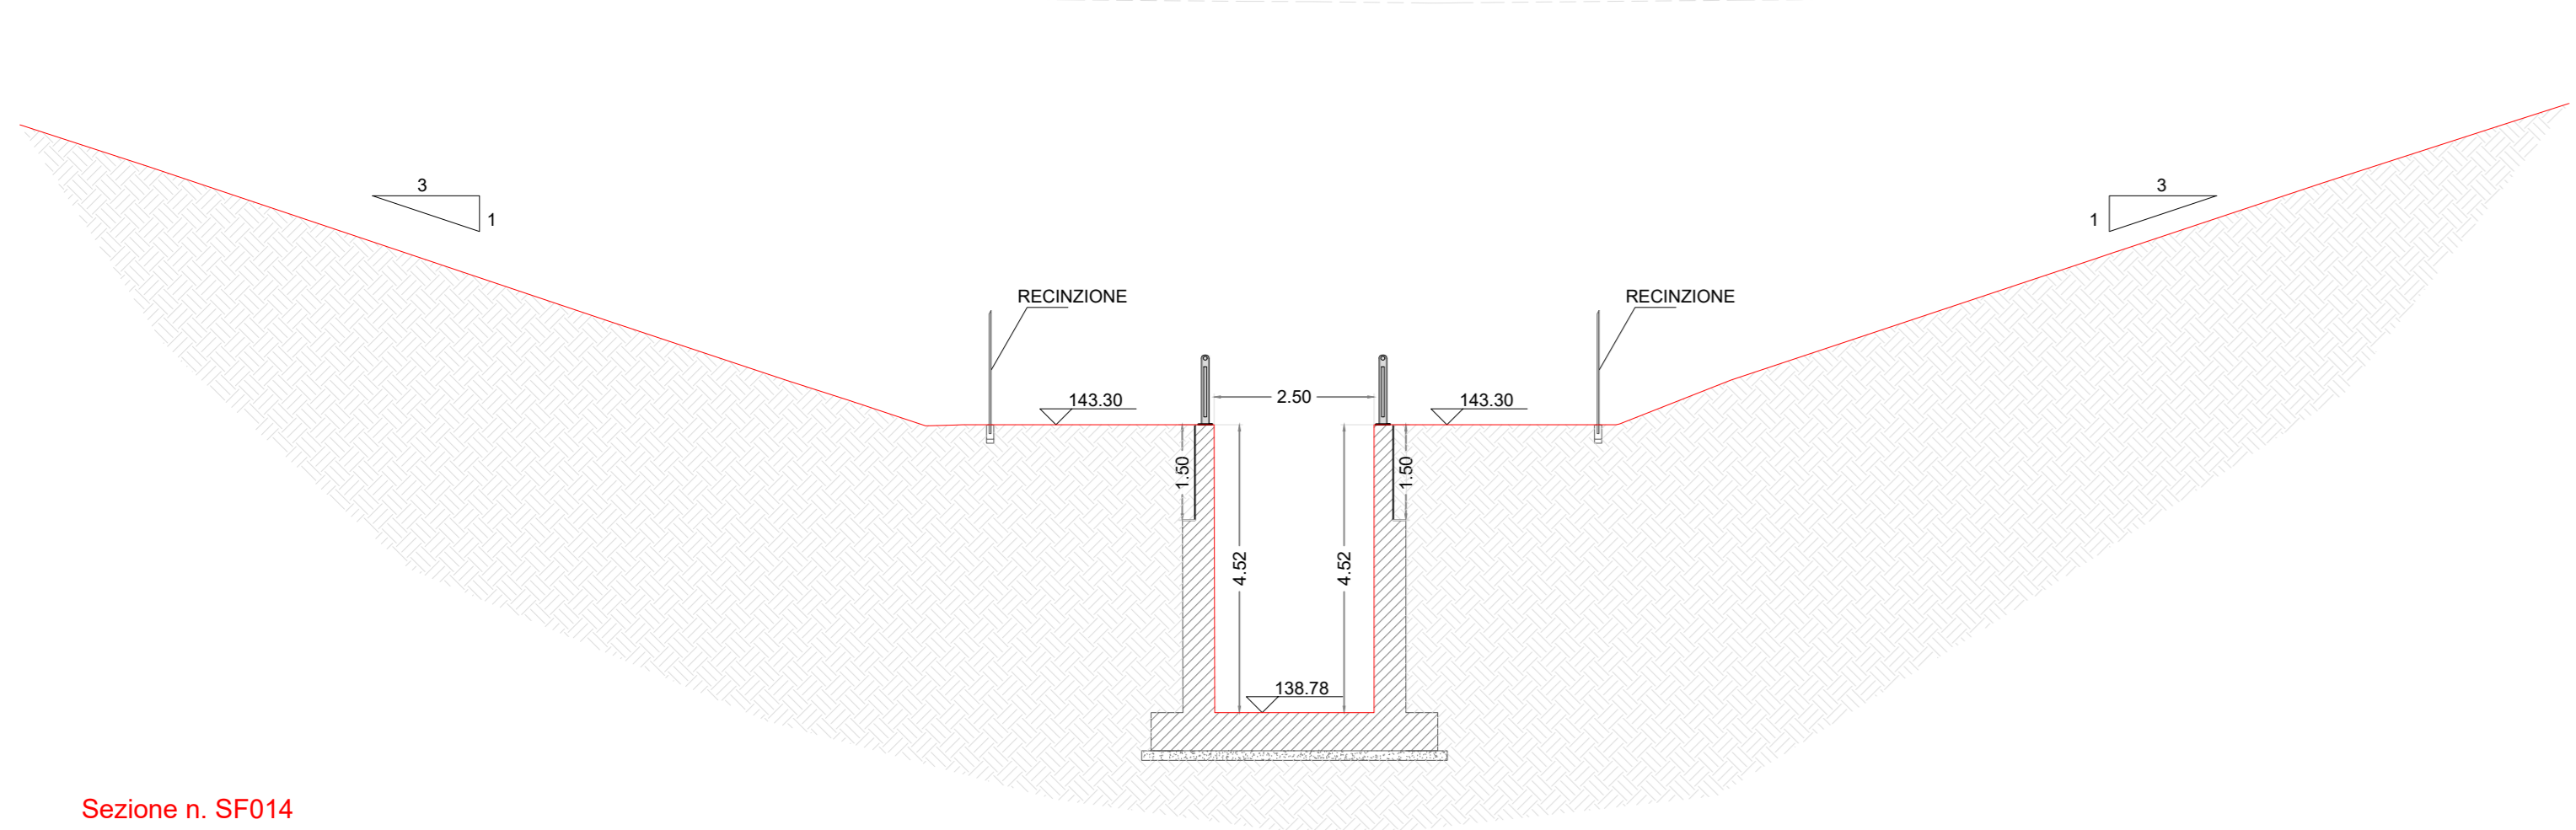


Sezione n. SF013

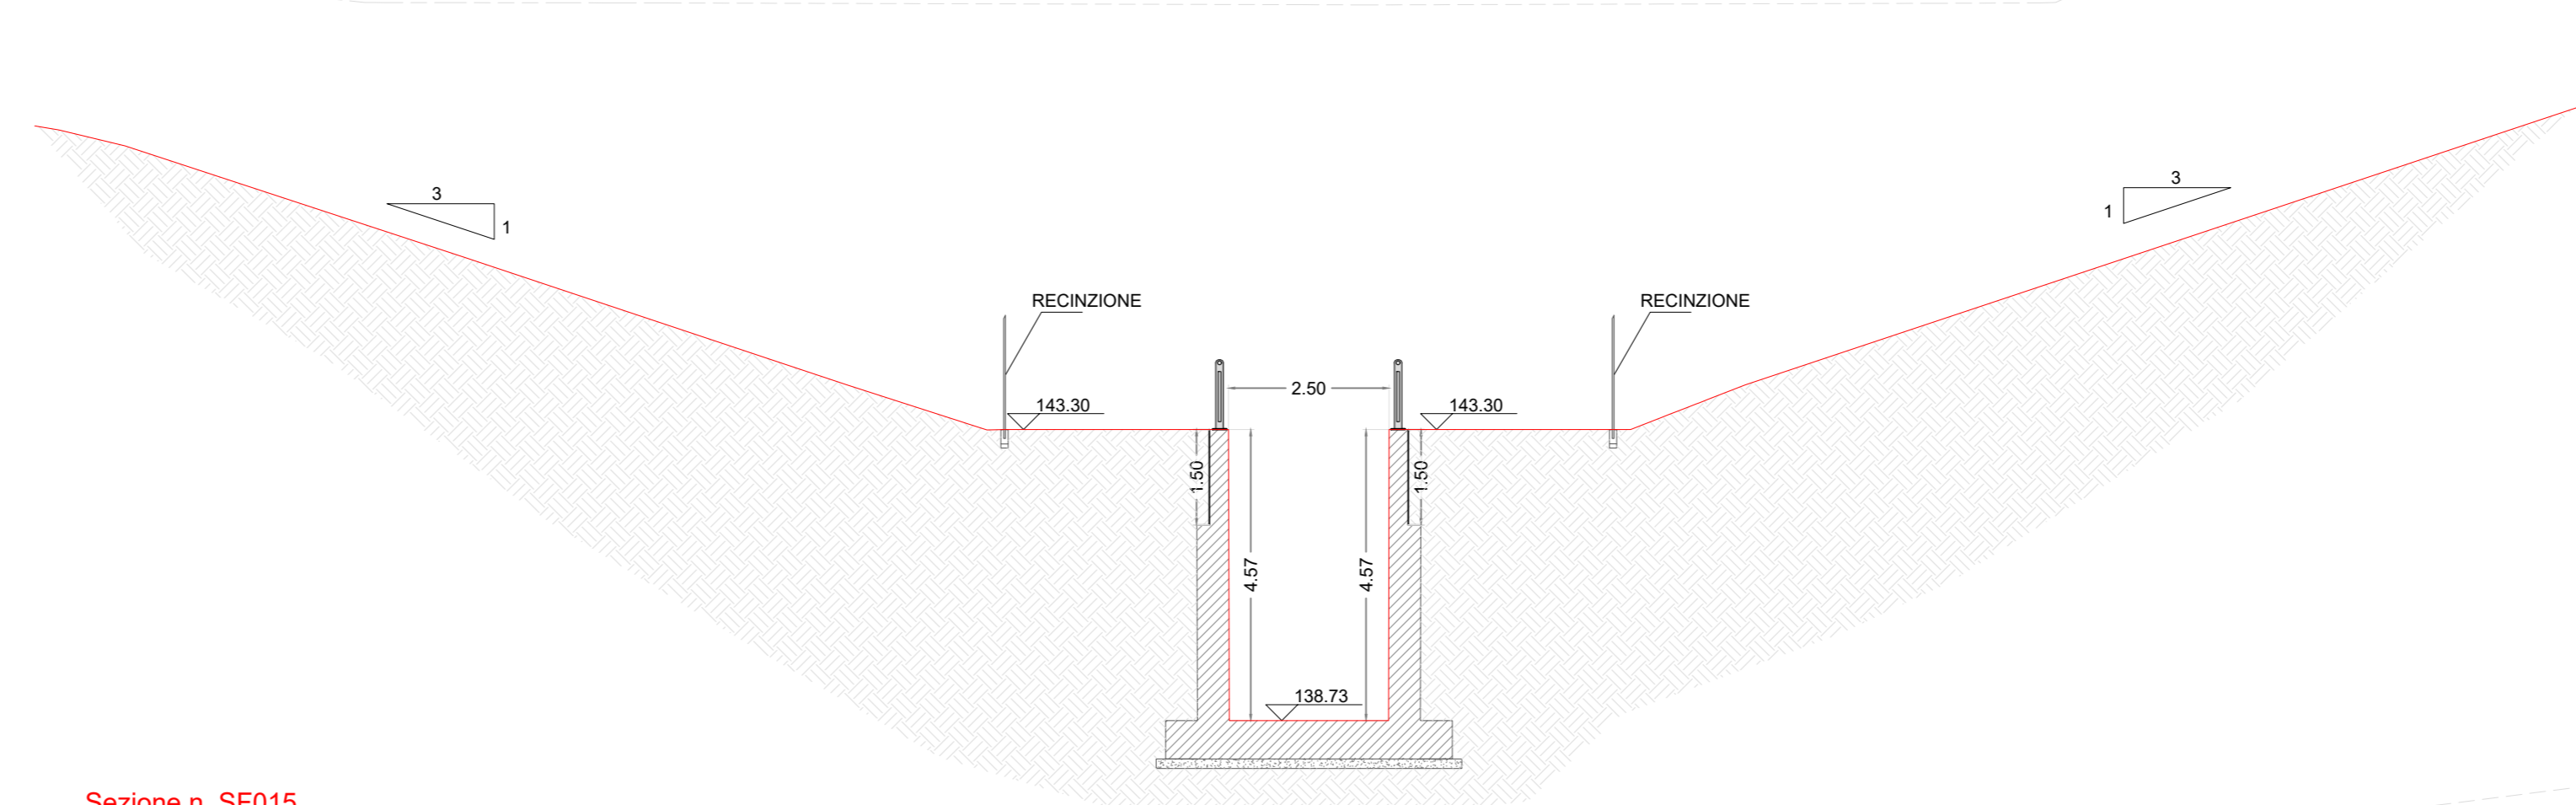

Sezione n. SF014

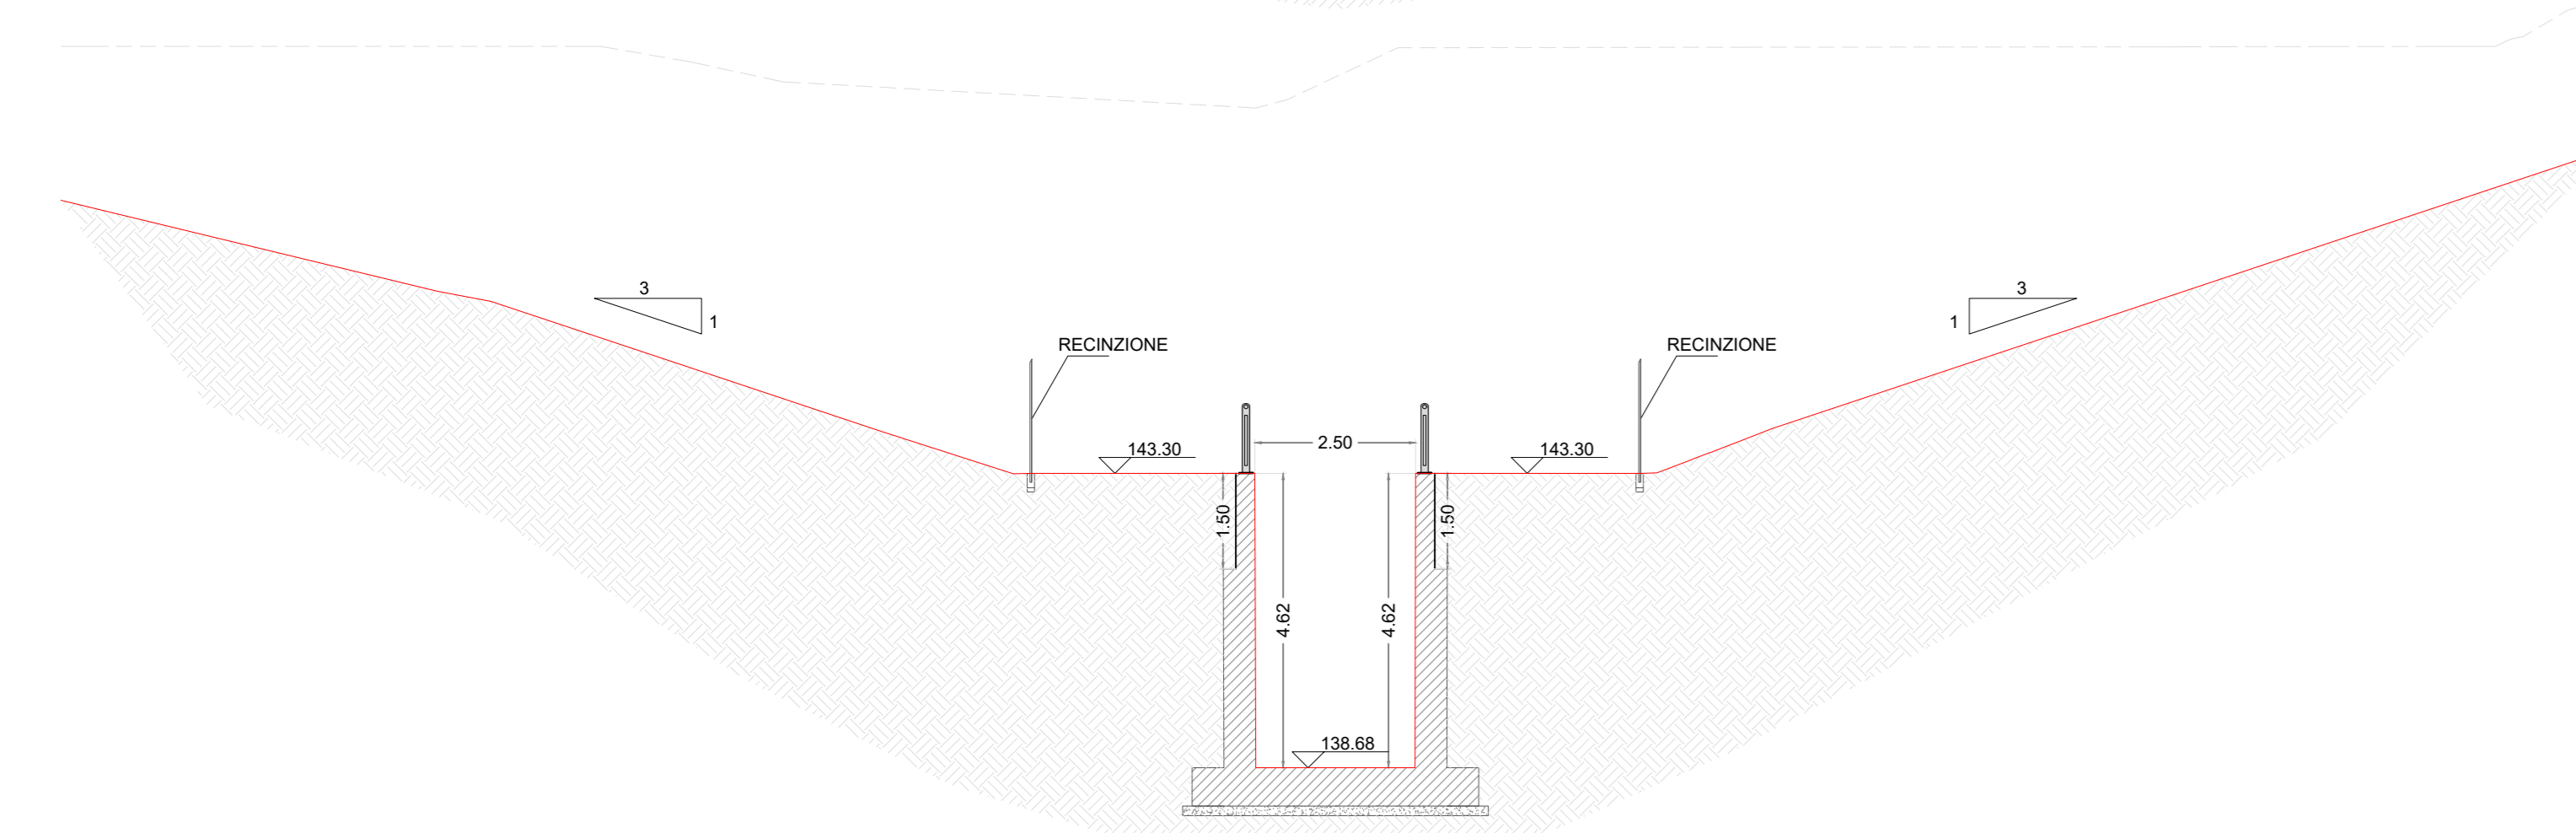

Sezione n. SF015

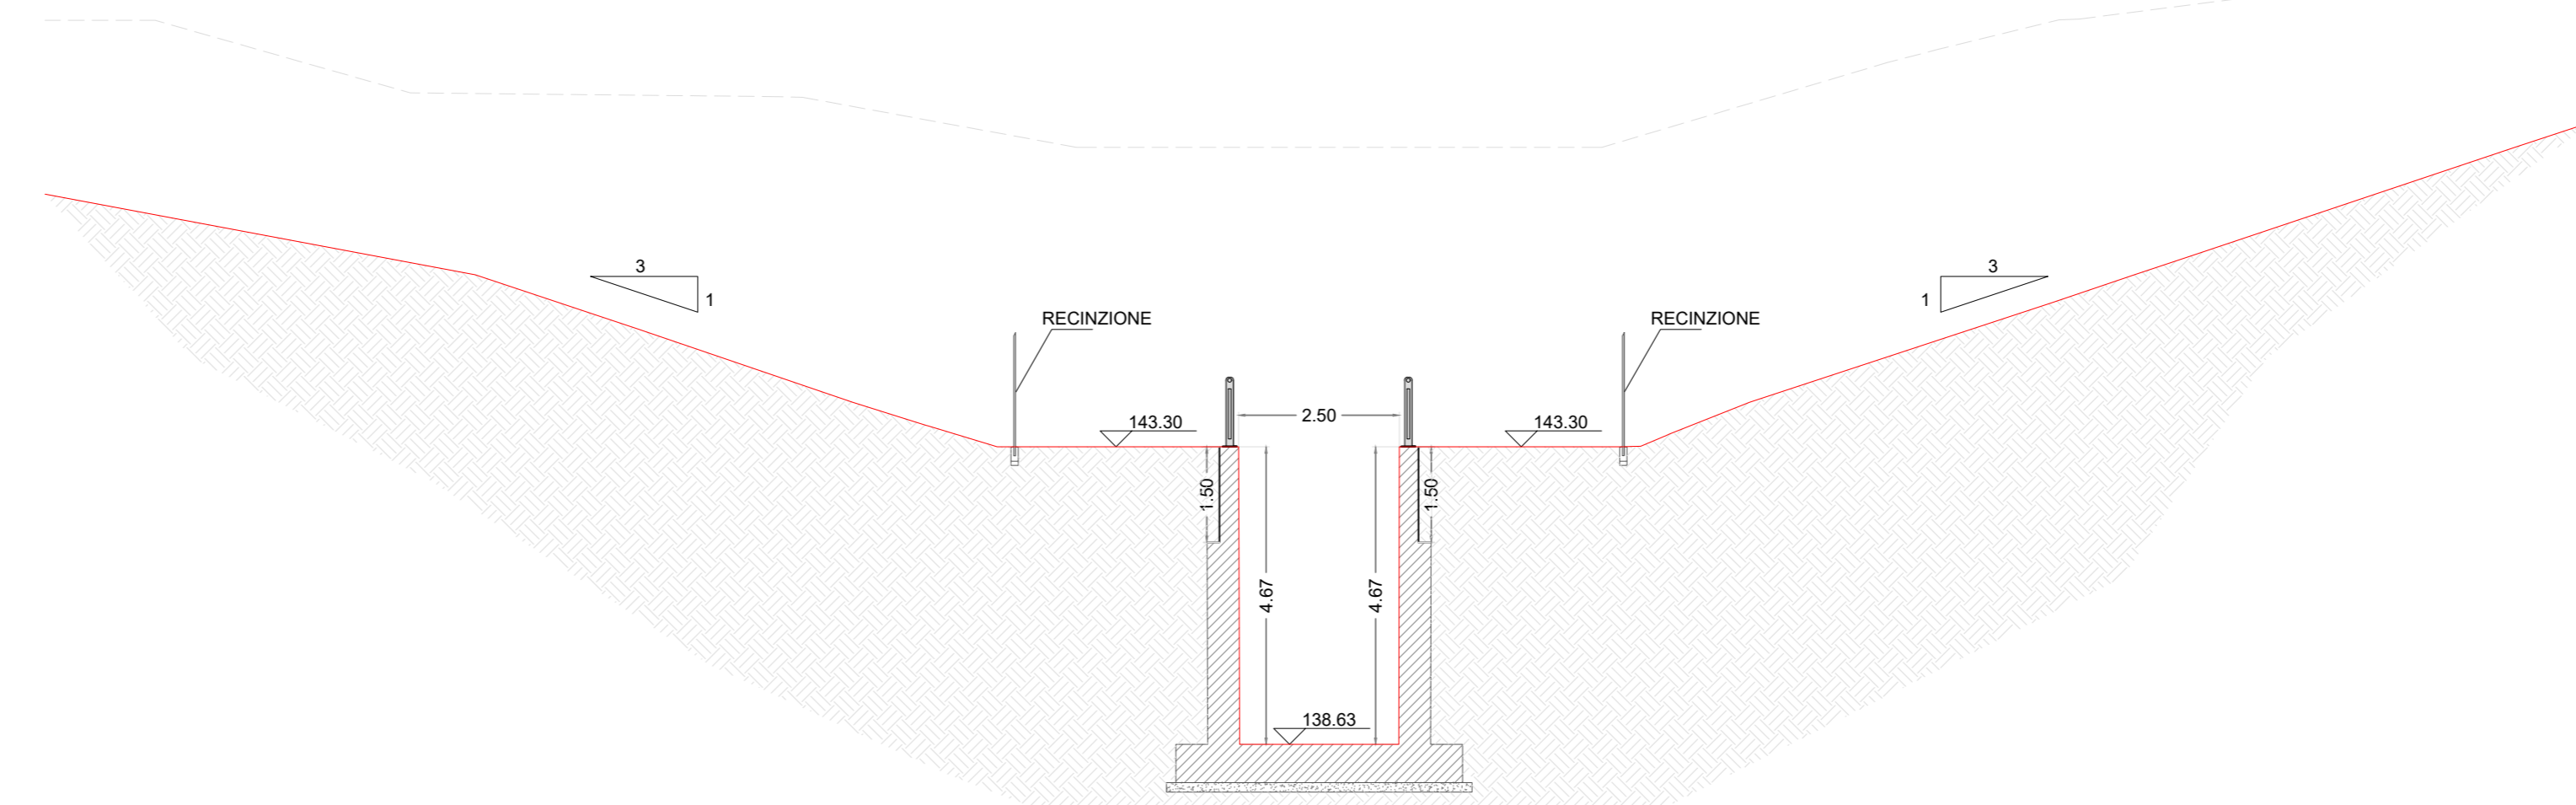

Publiacqua COMUNE DI PISTOIA Provincia Di Pistoia

INTERVENTI DI ADEGUAMENTO DELLA DIGA DI GIUDEA A GELLO NEL COMUNE DI PISTOIA (PT)

PROGETTO DEFINITIVO

Tavola	Nome Elaborato:	Scala:
EC23.a	SEZIONI SCOLMATORE Stato di Progetto	1 : 100
Sfide:		Data:
INGEGNERIE TOSCANE Sede Firenze Via de' Sanctis, 49 Cod. Fiscale e P.I. 06111950488		27/12/2019
PROGETTAZIONE:	COLLABORATORI:	
PROGETTISTA - PROJECT MANAGER: ING. GIOVANNI SIMONELLI	DOTT. GEOL. CARLO FERRI	
GEOLOGO: DOTT. GEOL. FILIPPO LANDINI	GEOM. MATTEO MASI	
ESPROPRI: GEOM. ANDREA PATRIARCHI		
CONSULENZA TECNICA:	COMMESSA I.T.:	
ING. DAVID SETTESOLDI	ING. T.F.P.D.-PBAACOSP	
ING. GIOVANNI CANATA	RESPONSABILE COMMITTENTE:	
	ING. CRISTIANO AGOSTINI	
DIRETTORE TECNICO INTERVENTO TOPOGRAFICO:	RESPONSABILE DEL PROCEDIMENTO:	
ING. PAOLO PIZZARI	ING. LEONARDO ROSSI	

Rev.	Data	Descrizione / Motivo della revisione	Realizzato	Controllato / Approvato
01	27/12/2019	Primo Esborso		

Progetto definitivo - Stato di progettazione e di approvazione