




Sezione n. TAZ002

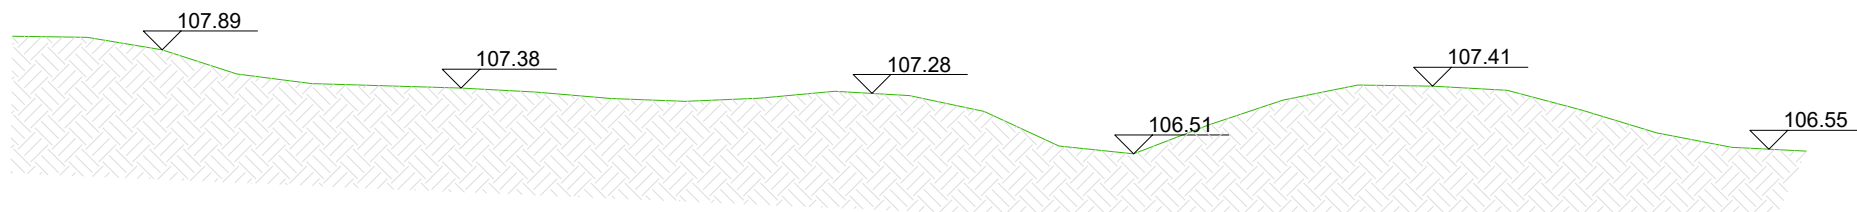


Sezione n. TAZ004

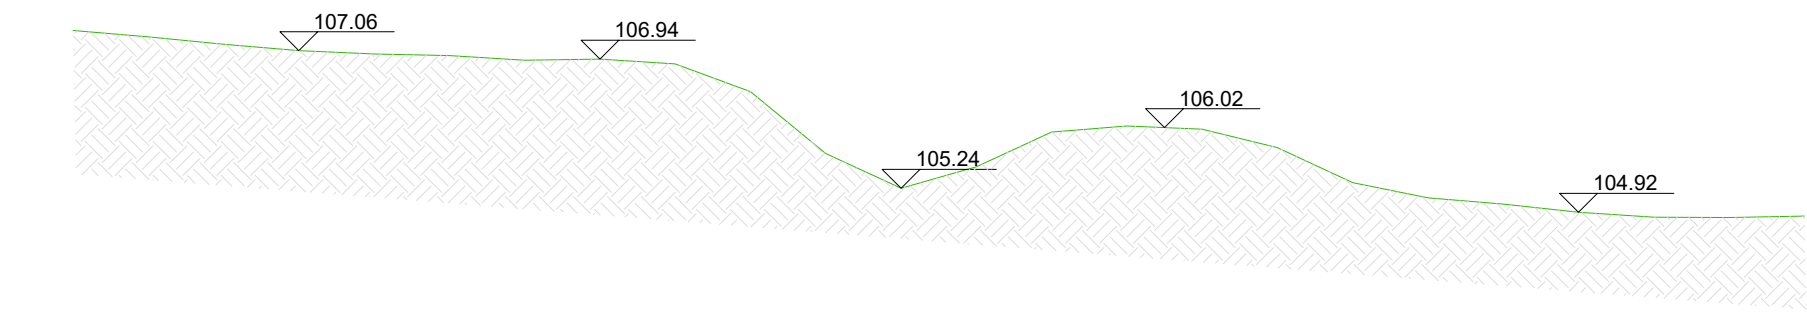


Sezione n. TAZ006

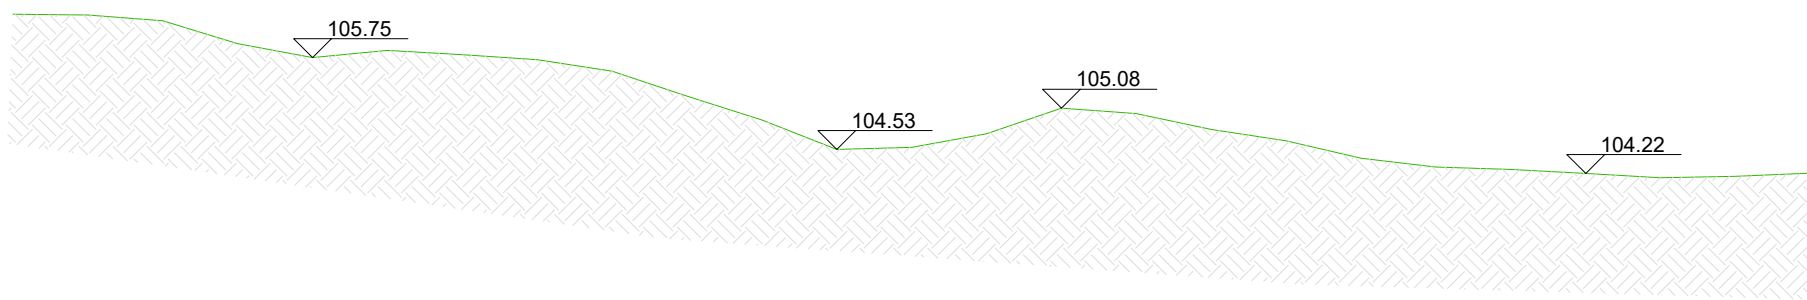


Sezione n. TAZ008_b

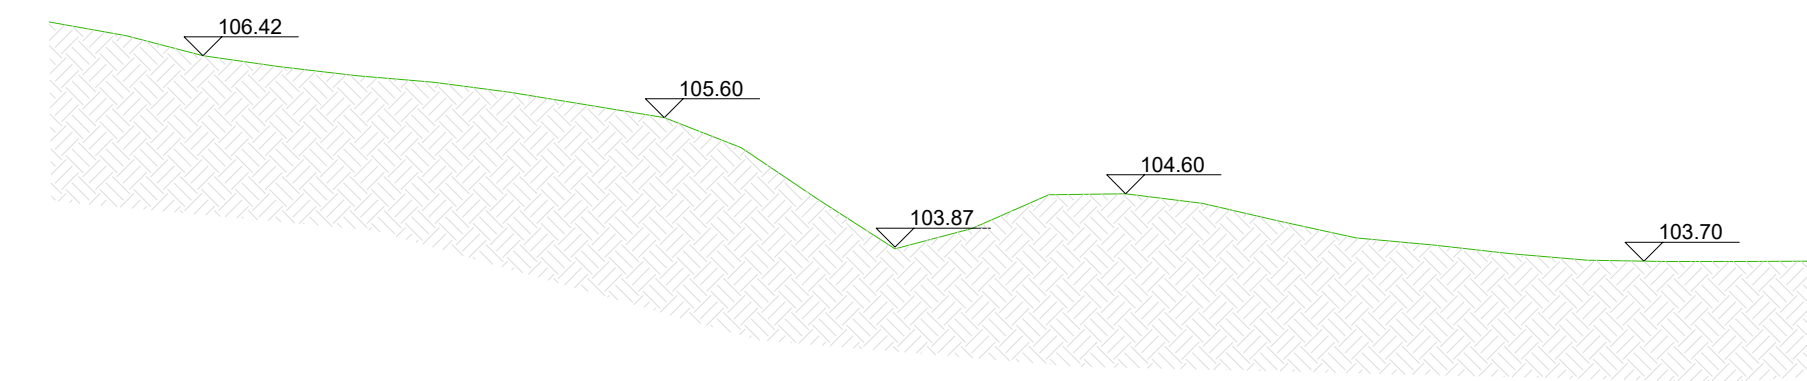


Sezione n. TAZ010_b

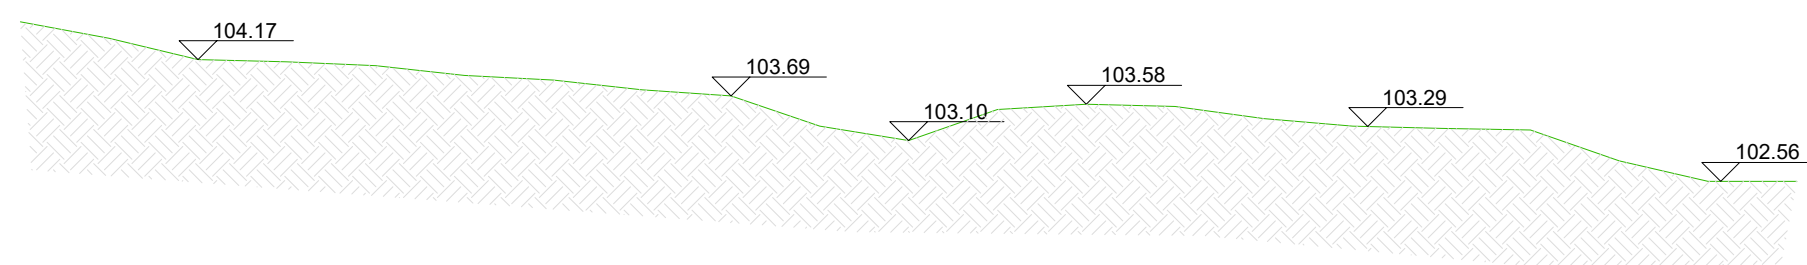


Sezione n. TAZ011

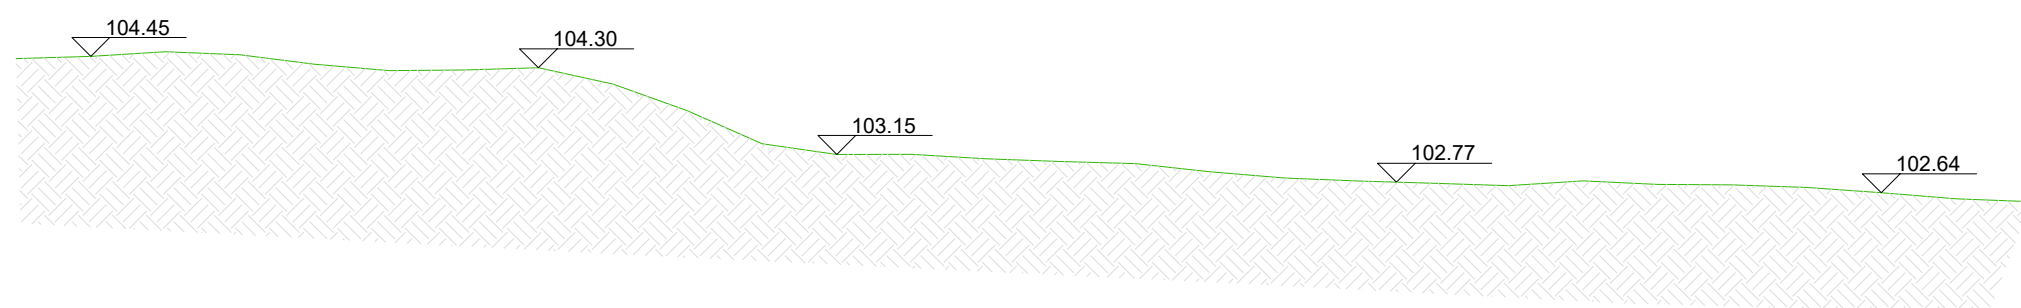


Sezione n. TAZ013

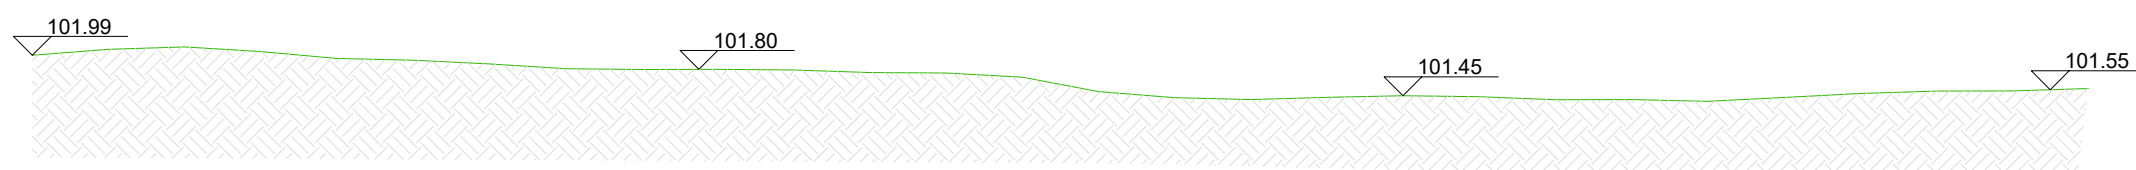


Sezione n. TAZ015

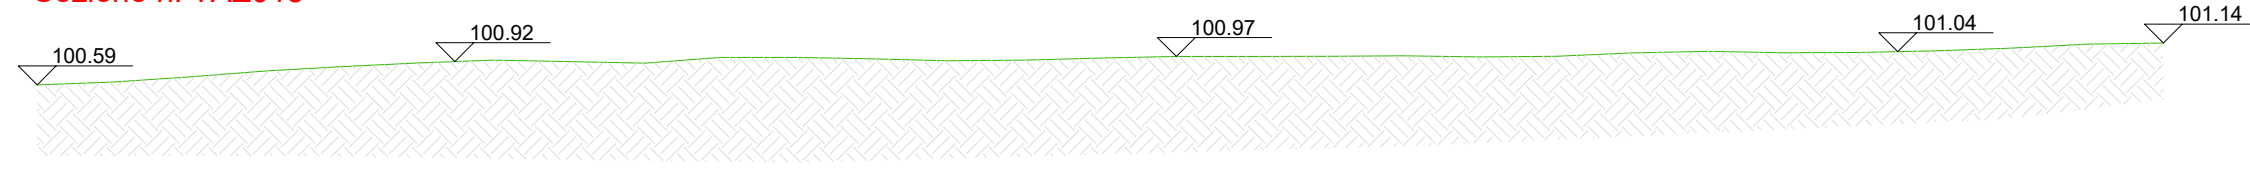


Sezione n. TAZ017_a

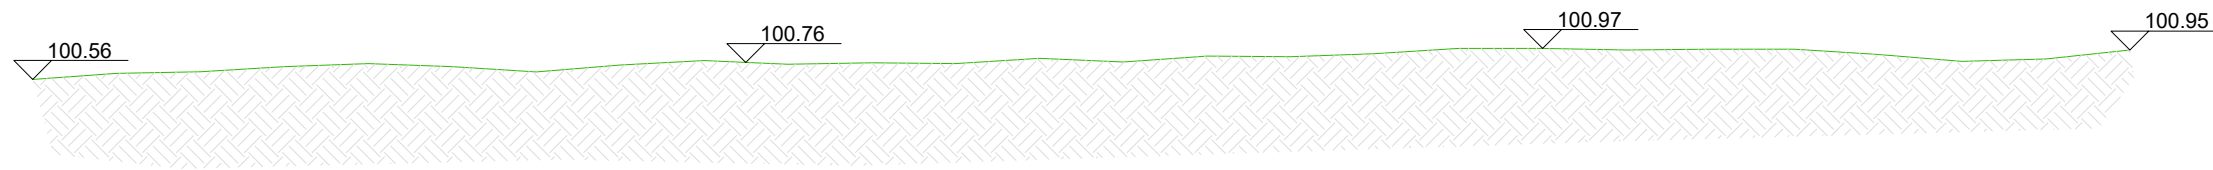


Sezione n. TAZ018_a

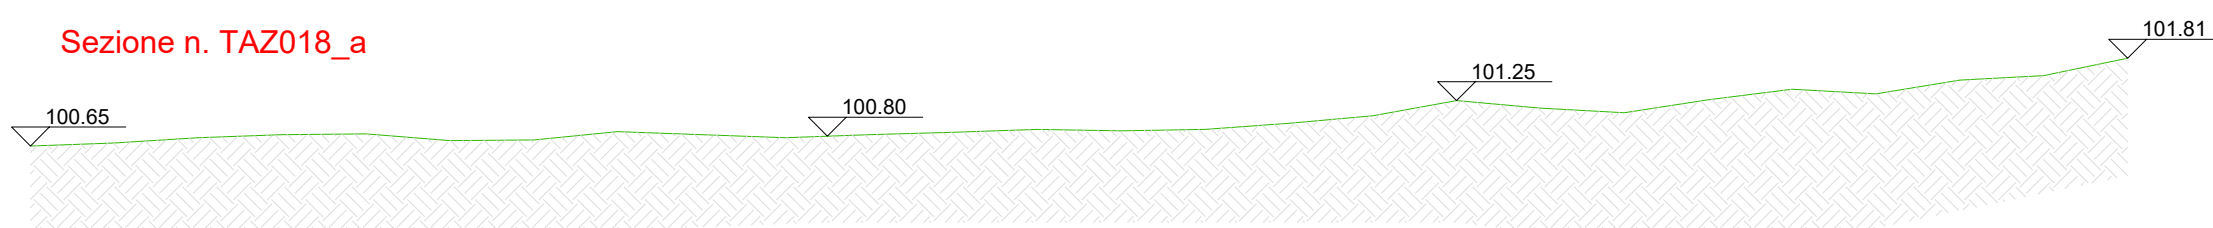


Sezione n. TAZ003_b

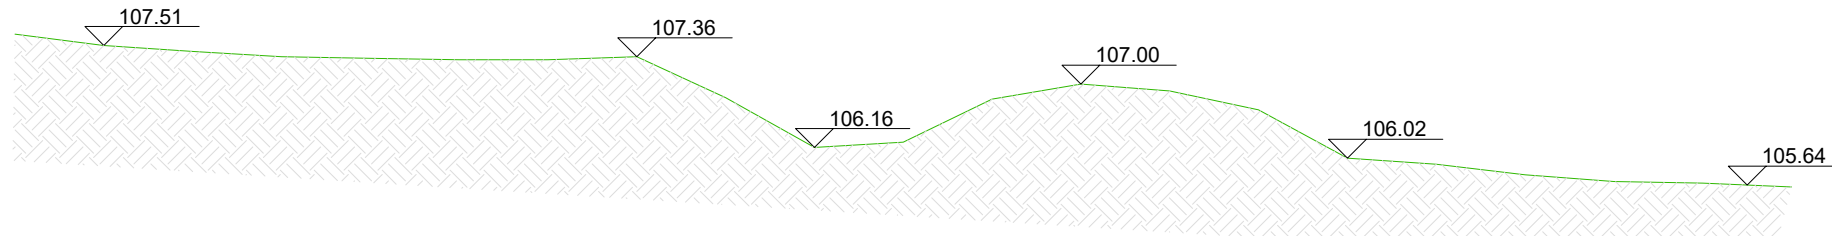


Sezione n. TAZ005

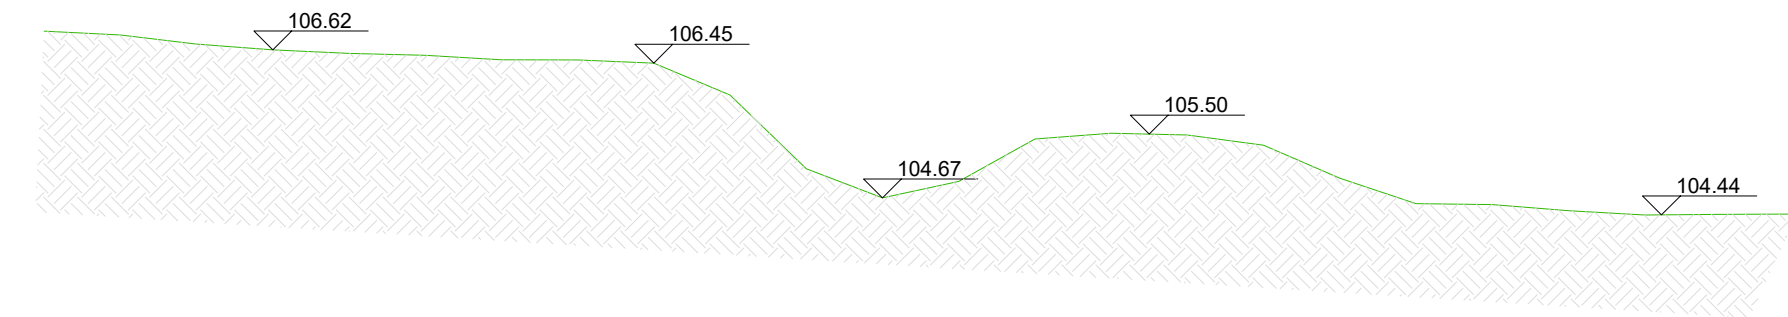


Sezione n. TAZ007

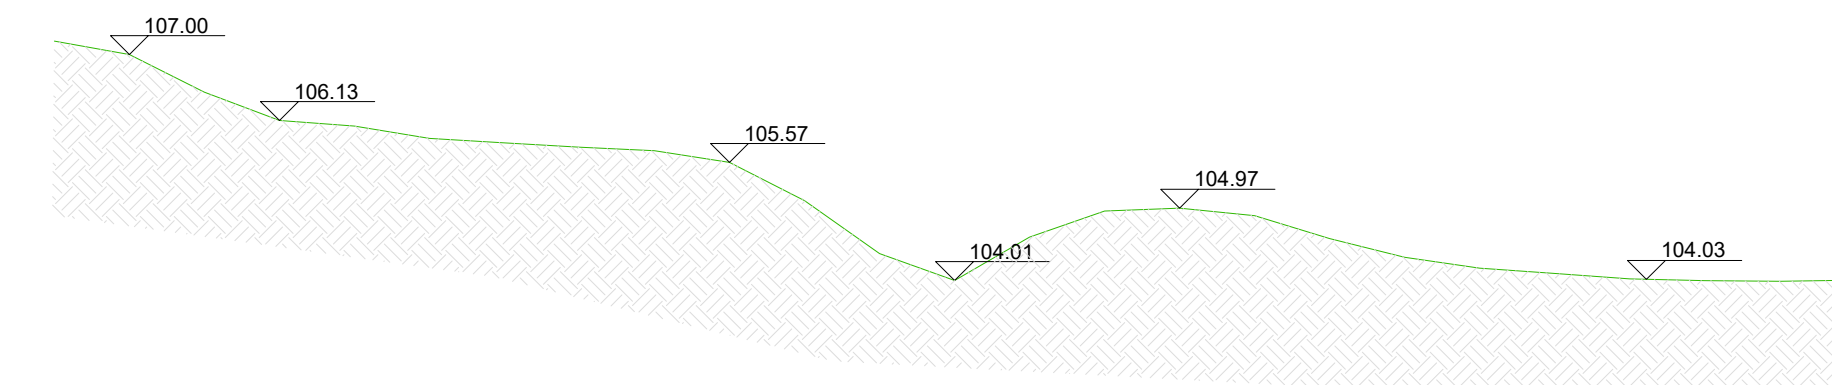


Sezione n. TAZ009

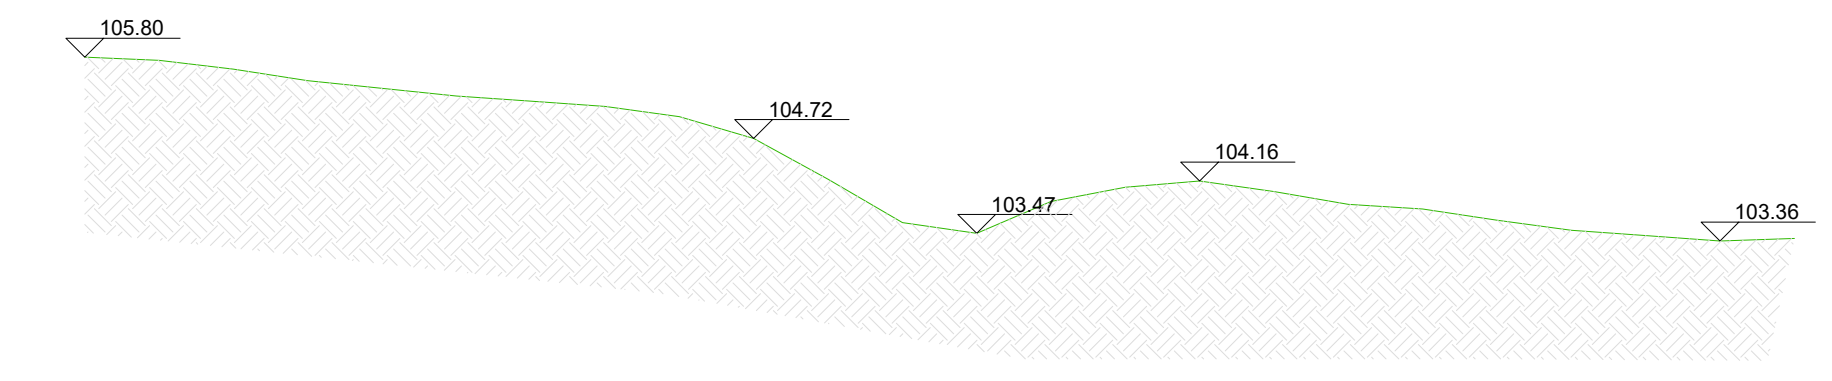

Sezione n. TAZ010_d

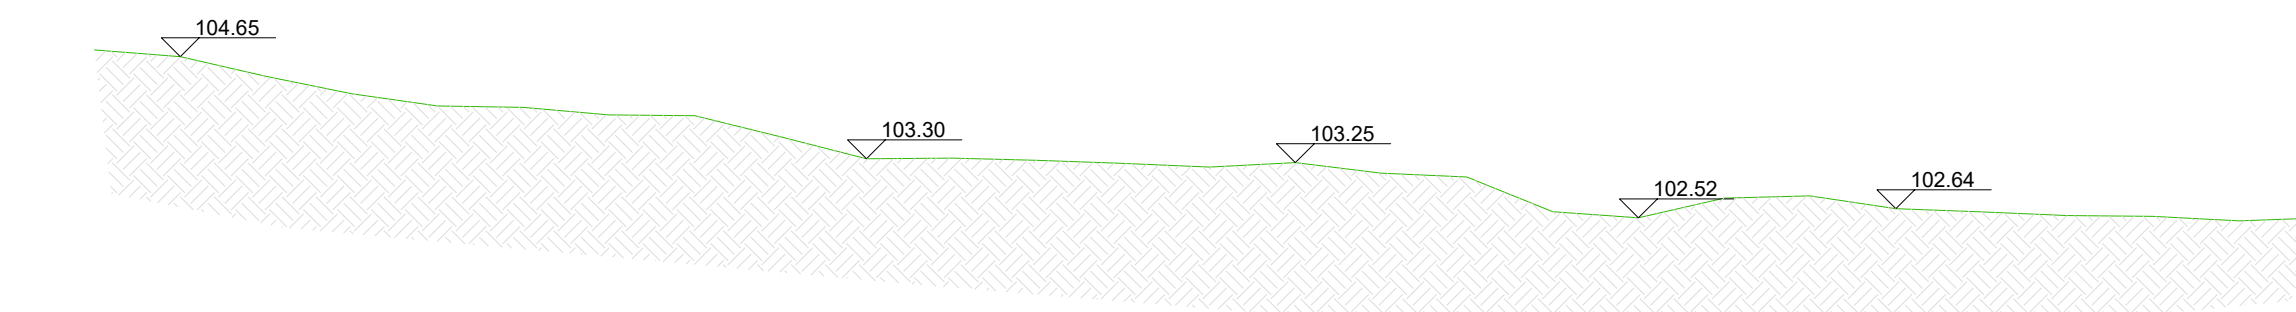


Sezione n. TAZ012

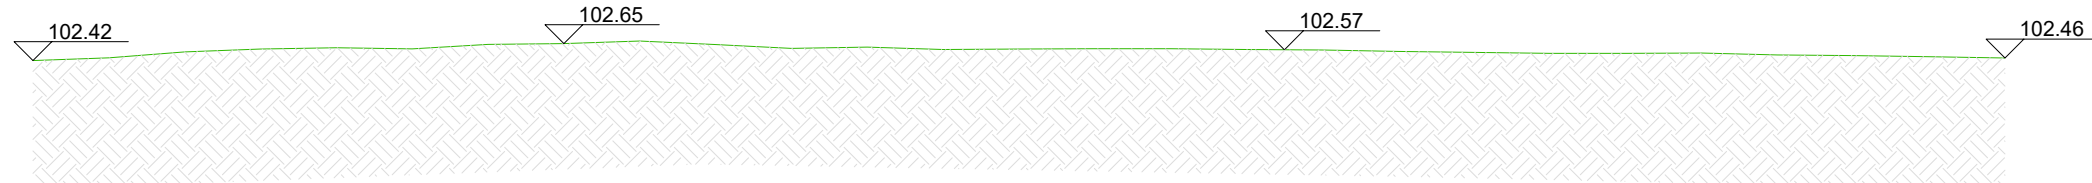


Sezione n. TAZ014




Sezione n. TAZ016

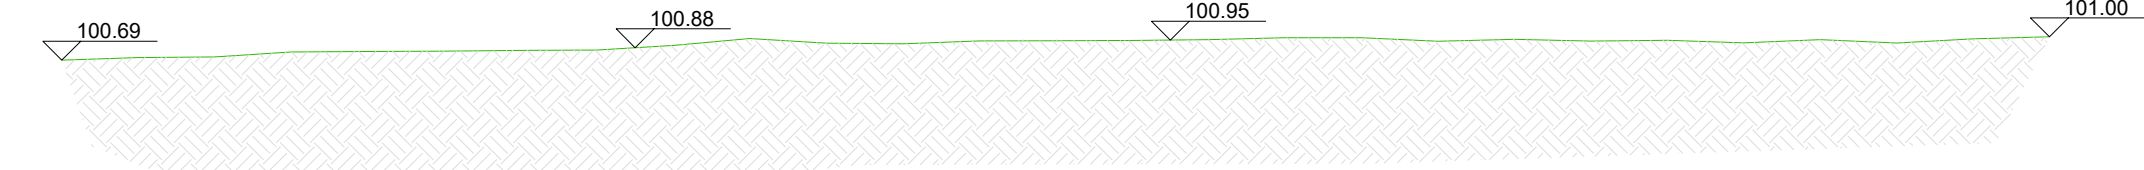


Sezione n. TAZ017_b

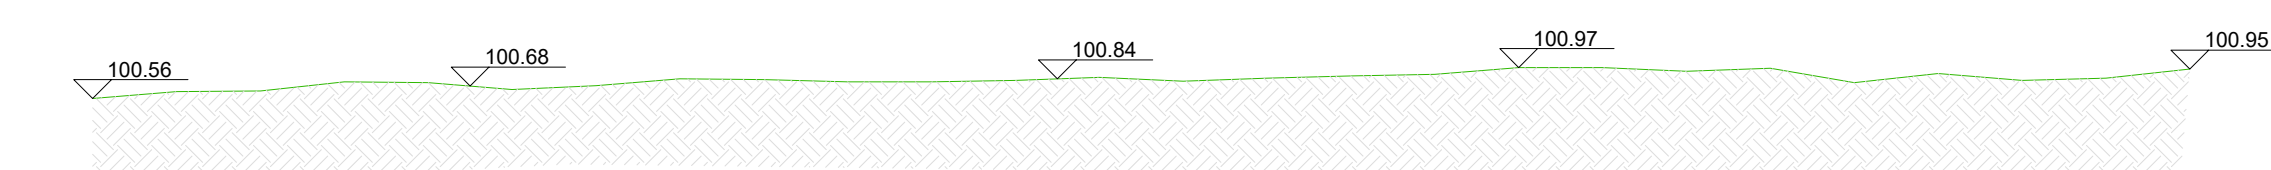


Sezione n. TAZ018_b

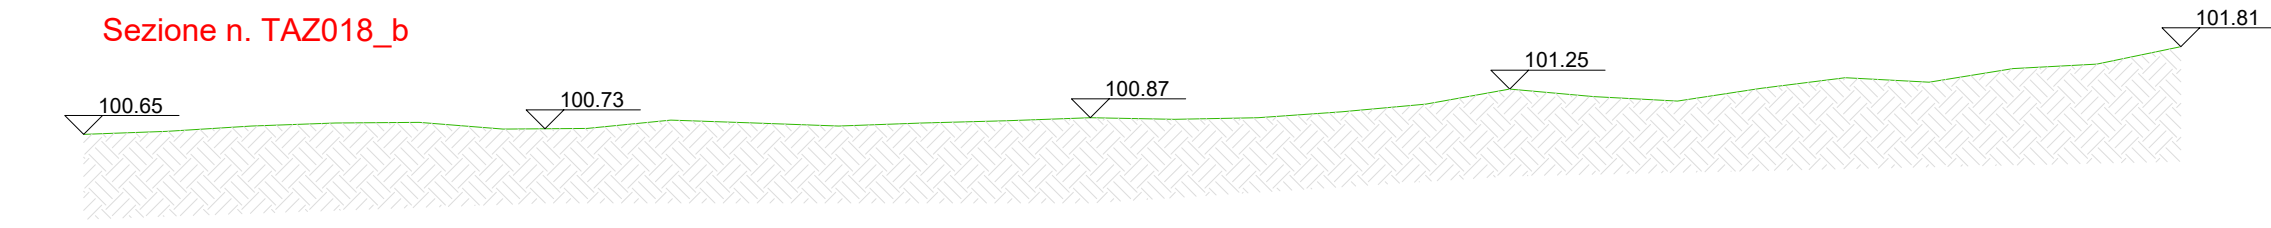


Sezione n. TAZ003_d

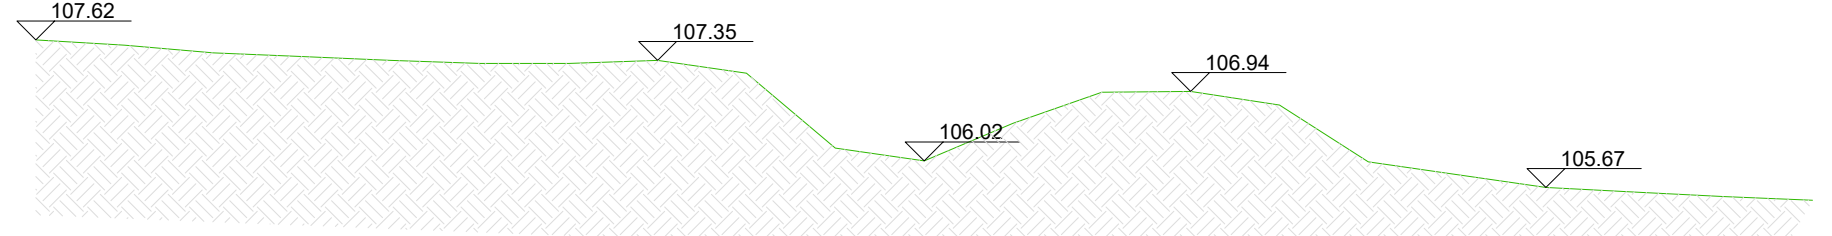


Sezione n. TAZ005_b

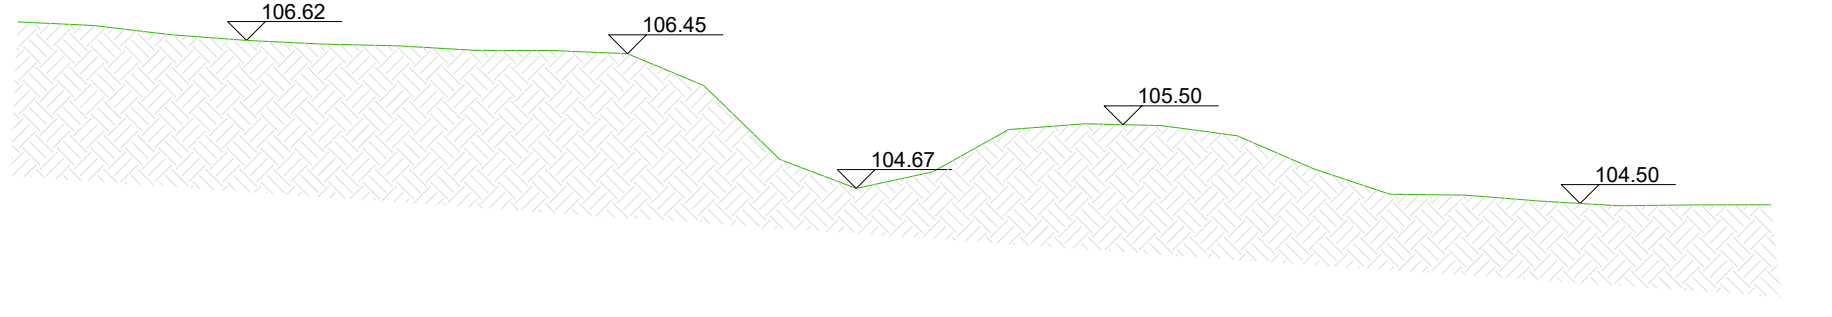


Sezione n. TAZ008

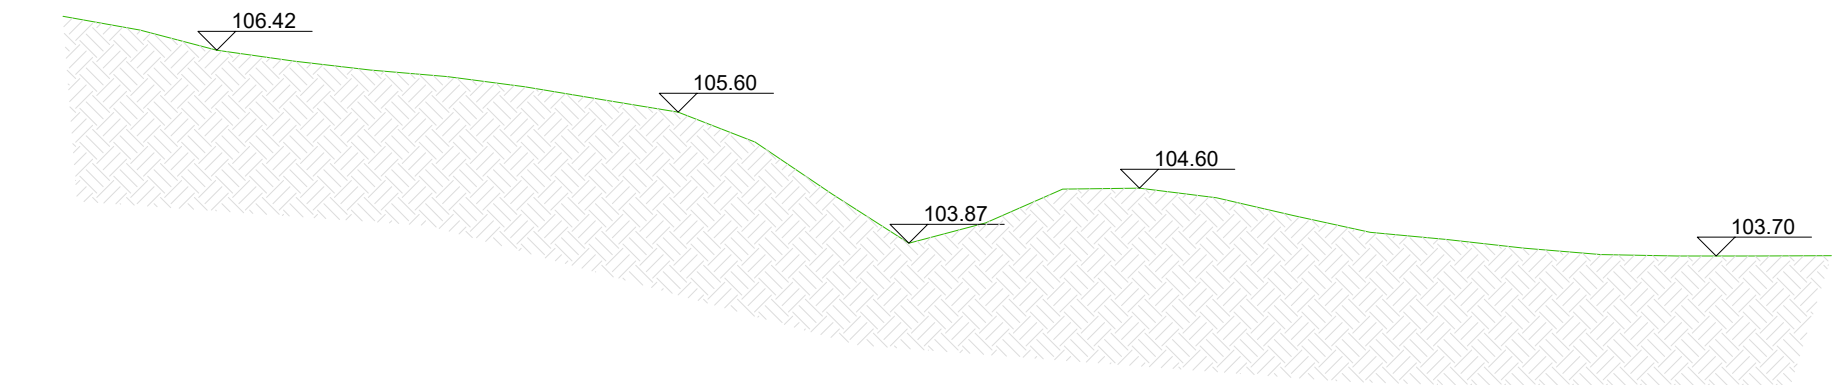


Sezione n. TAZ010_a

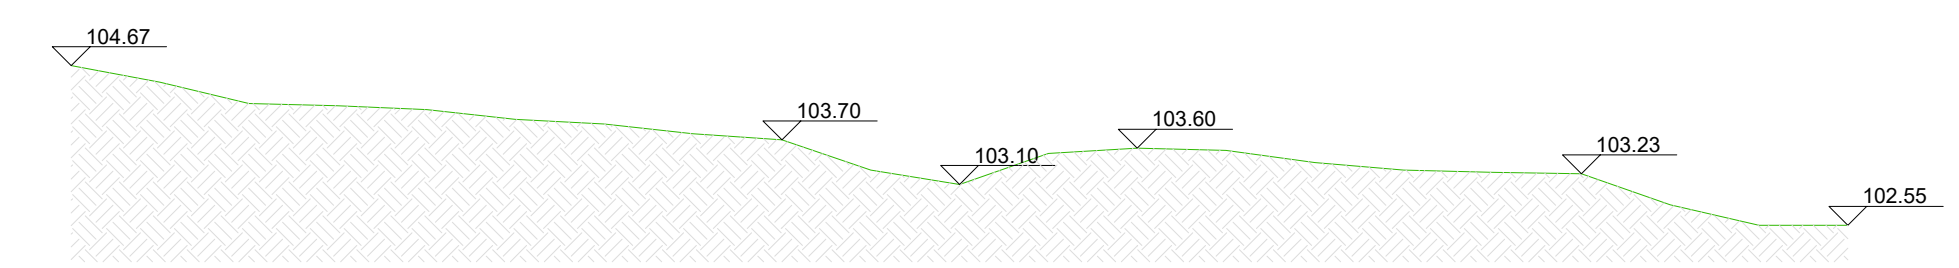




COMUNE DI PISTOIA
Provincia Di Pistoia

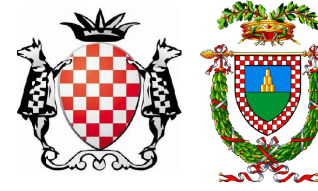

INTERVENTI DI ADEGUAMENTO DELLA DIGA DI GIUDEA A GELLO NEL COMUNE DI PISTOIA (PT)



PROGETTO DEFINITIVO

| | | |
|--------|---|------------|
| Tavola | Nome Elaborato: | Scala: |
| EG29 | SEZIONI FOSSO RICETTORE Stato attuale | 1 : 100 |
| | | Data: |
| | | 27/12/2019 |

Settore: **INGEGNERIE TOSCANE** Sede Firenze Via de Sanctis, 49 Cod. Fiscale e P.I. 06111950488

Organizzazione dotata di Sistema di Gestione Integrato certificato secondo la norma ISO 9001 - ISO 14001 - OHSAS 18001 - SA8000

| | |
|---|---|
| PROGETTAZIONE: PROGETTISTA - PROJECT MANAGER: ING. GIOVANNI SIMONELLI N° 3576 | COLLABORATORI: DOTT. GEOL. CARLO FERRI GEOM. MATTEO MASI |
| GEOLOGO: DOTT. GEOL. FILIPPO LANDINI | ESPROPRI: GEOM. ANDREA PATRIARCHI |

| | |
|---|--|
| CONSULENTI TECNICI: WEST Systems ING. DAVID SETTESOLDI Tree ING. GIOVANNI CANNATA IdroGeo DOTT. GEOL. SIMONE FIASCHI | COMMESSA I.T.: ING.T-PLPO-PBAAC252 |
| DIRETTORE TECNICO INGEGNERIE TOSCANE:  ING. PAOLO PIZZARI | RESPONSABILE DEL PROCEDIMENTO: ING. LEONARDO ROSSI |

| Rev. | Data | Descrizione / Motivo della revisione | Redatto | Controllato / Approvato |
|------|------------|--------------------------------------|---------|-------------------------|
| 01 | 27/12/2019 | Prima Emissione | Natari | Settesoldi |

Proprietà riservata. Vietata la riproduzione e la diffusione