




Sezione n. TAZ002

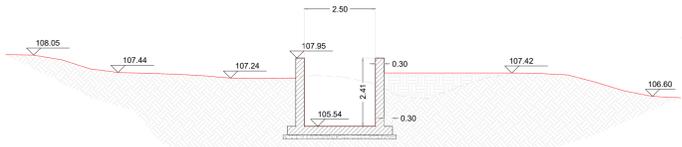


Sezione n. TAZ003\_b

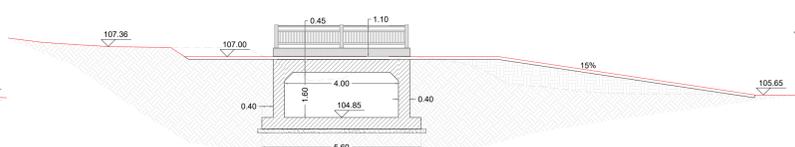


Sezione n. TAZ003\_d

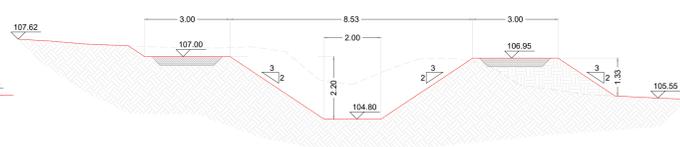


Sezione n. TAZ004

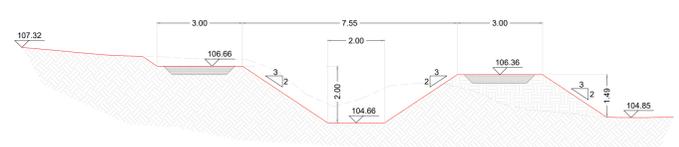


Sezione n. TAZ005

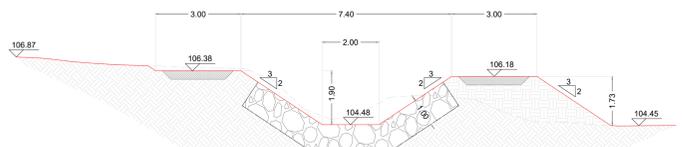


Sezione n. TAZ005\_b

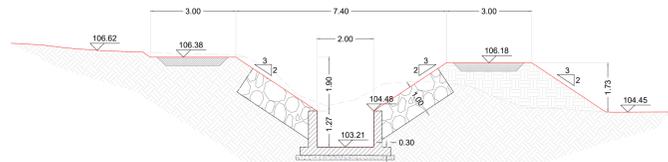


Sezione n. TAZ006

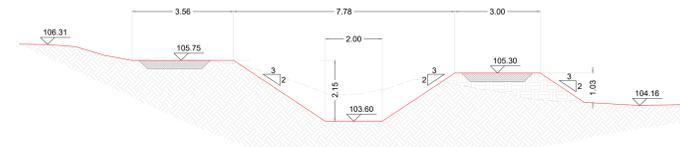


Sezione n. TAZ007

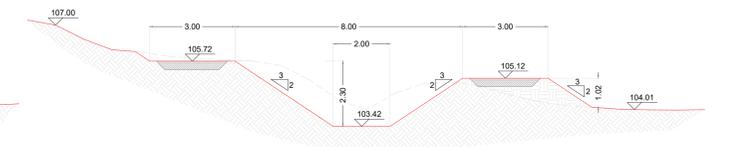

Sezione n. TAZ008

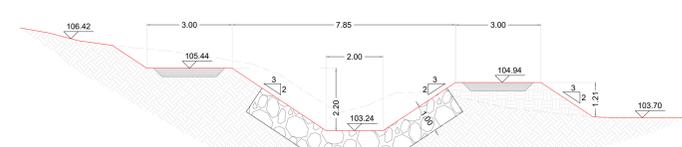


Sezione n. TAZ008\_b

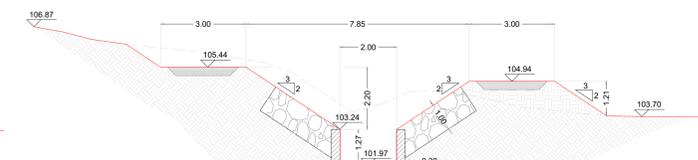


Sezione n. TAZ009



Sezione n. TAZ010\_a

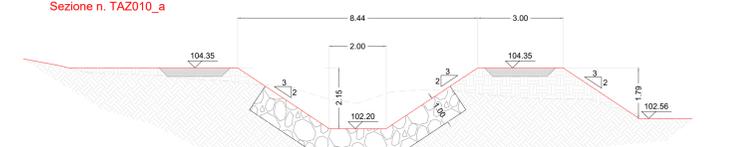


Sezione n. TAZ010\_b

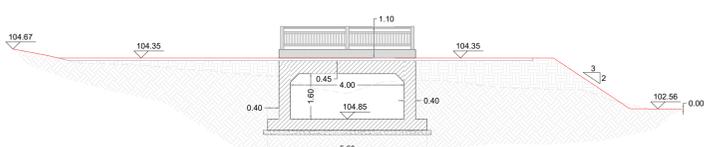


Sezione n. TAZ010\_d




Sezione n. TAZ011

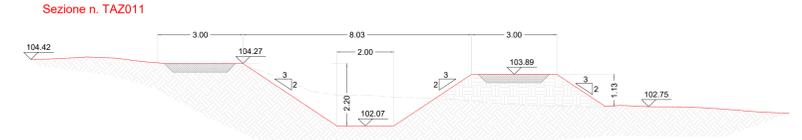


Sezione n. TAZ012

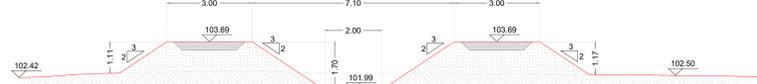


Sezione n. TAZ013

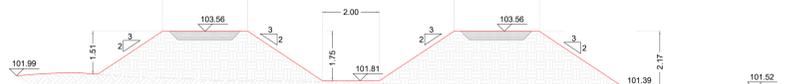


Sezione n. TAZ014

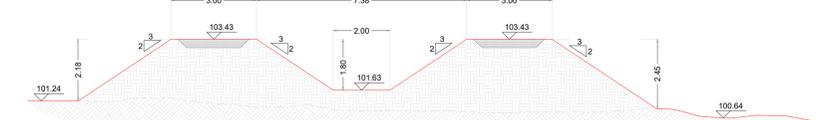


Sezione n. TAZ015

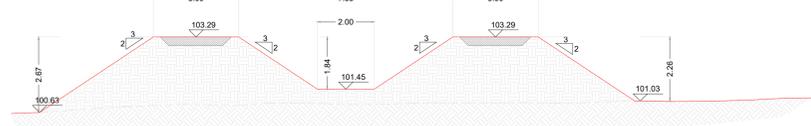

Sezione n. TAZ016

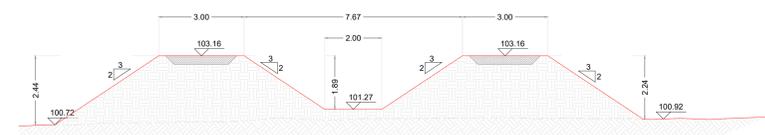


Sezione n. TAZ017\_a

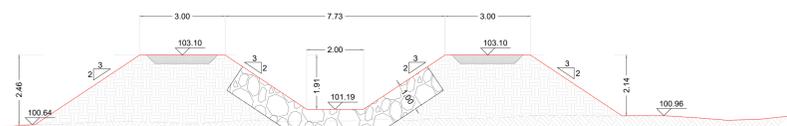


Sezione n. TAZ017\_b



Sezione n. TAZ018\_a

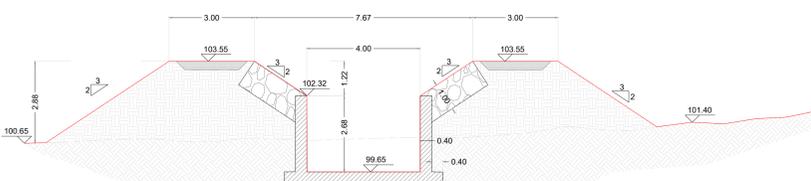

Sezione n. TAZ018\_b

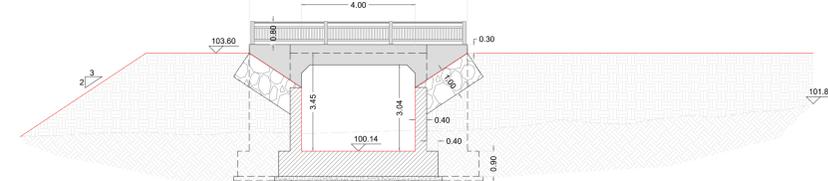

COMUNE DI PISTOIA  
Provincia Di Pistoia

Publiacqua

INTERVENTI DI ADEGUAMENTO DELLA DIGA DI GIUDEA  
A GELLO NEL COMUNE DI PISTOIA (PT)

**PROGETTO DEFINITIVO**

Tavola <b>EG32</b>	Nome Elaborato: <b>SEZIONI FOSSO RICETTORE</b> Stato di Progetto	Scala: 1: 100 Data: 27/12/2019
Settore: <b>INGEGNERIE TOSCANE</b> Sede Firenze Via de Sanctis, 49 Cod. Fiscale e P.I. 0611950488 <small>Organizzazione italiana di Studio e Gestione ingegneri ed architetti iscritti all'Albo degli Ingegneri e all'Albo degli Architetti</small>		
PROGETTAZIONE: PROGETTISTA - PROJECT MANAGER <b>ING. GIOVANNI SIMONELLI</b>		COLLABORATORI: <b>DOTT. GEOL. CARLO FERRI</b> <b>GEOM. MATTEO MASI</b>
GEOLOGO: ESPROPRI: <b>DOTT. GEOL. FILIPPO LANDINI</b> <b>GEOM. ANDREA PATRIARCHI</b>		COMMESSA I.T.: <b>ING.T.P.P/PB/AC/252</b>
CONSULENTI TECNICI: <b>WEST Systems</b> ING. DAVID SETTESOLDI <b>ING. SIMONE FIASCHI</b> <b>tree</b> ING. GIOVANNI CANNATA		RESPONSABILE COMMITTENTE: <b>ING. CRISTIANO AGOSTINI</b>
DIRETTORE TECNICO INGEGNERIE TOSCANE: <b>Paolucci</b> ING. PAOLO PIZZARI		RESPONSABILE DEL PROCEDIMENTO: <b>ING. LEONARDO ROSSI</b>
Rev.	Data	Descrizione / Motivo della revisione
01	27/12/2019	Prima Emissione
Aut.		Disegnato / Verificato
		Nota
		Controllato / Approvato

Progetto autorizzato. Votato in assemblea di approvazione e di affidamento.