




Pianta

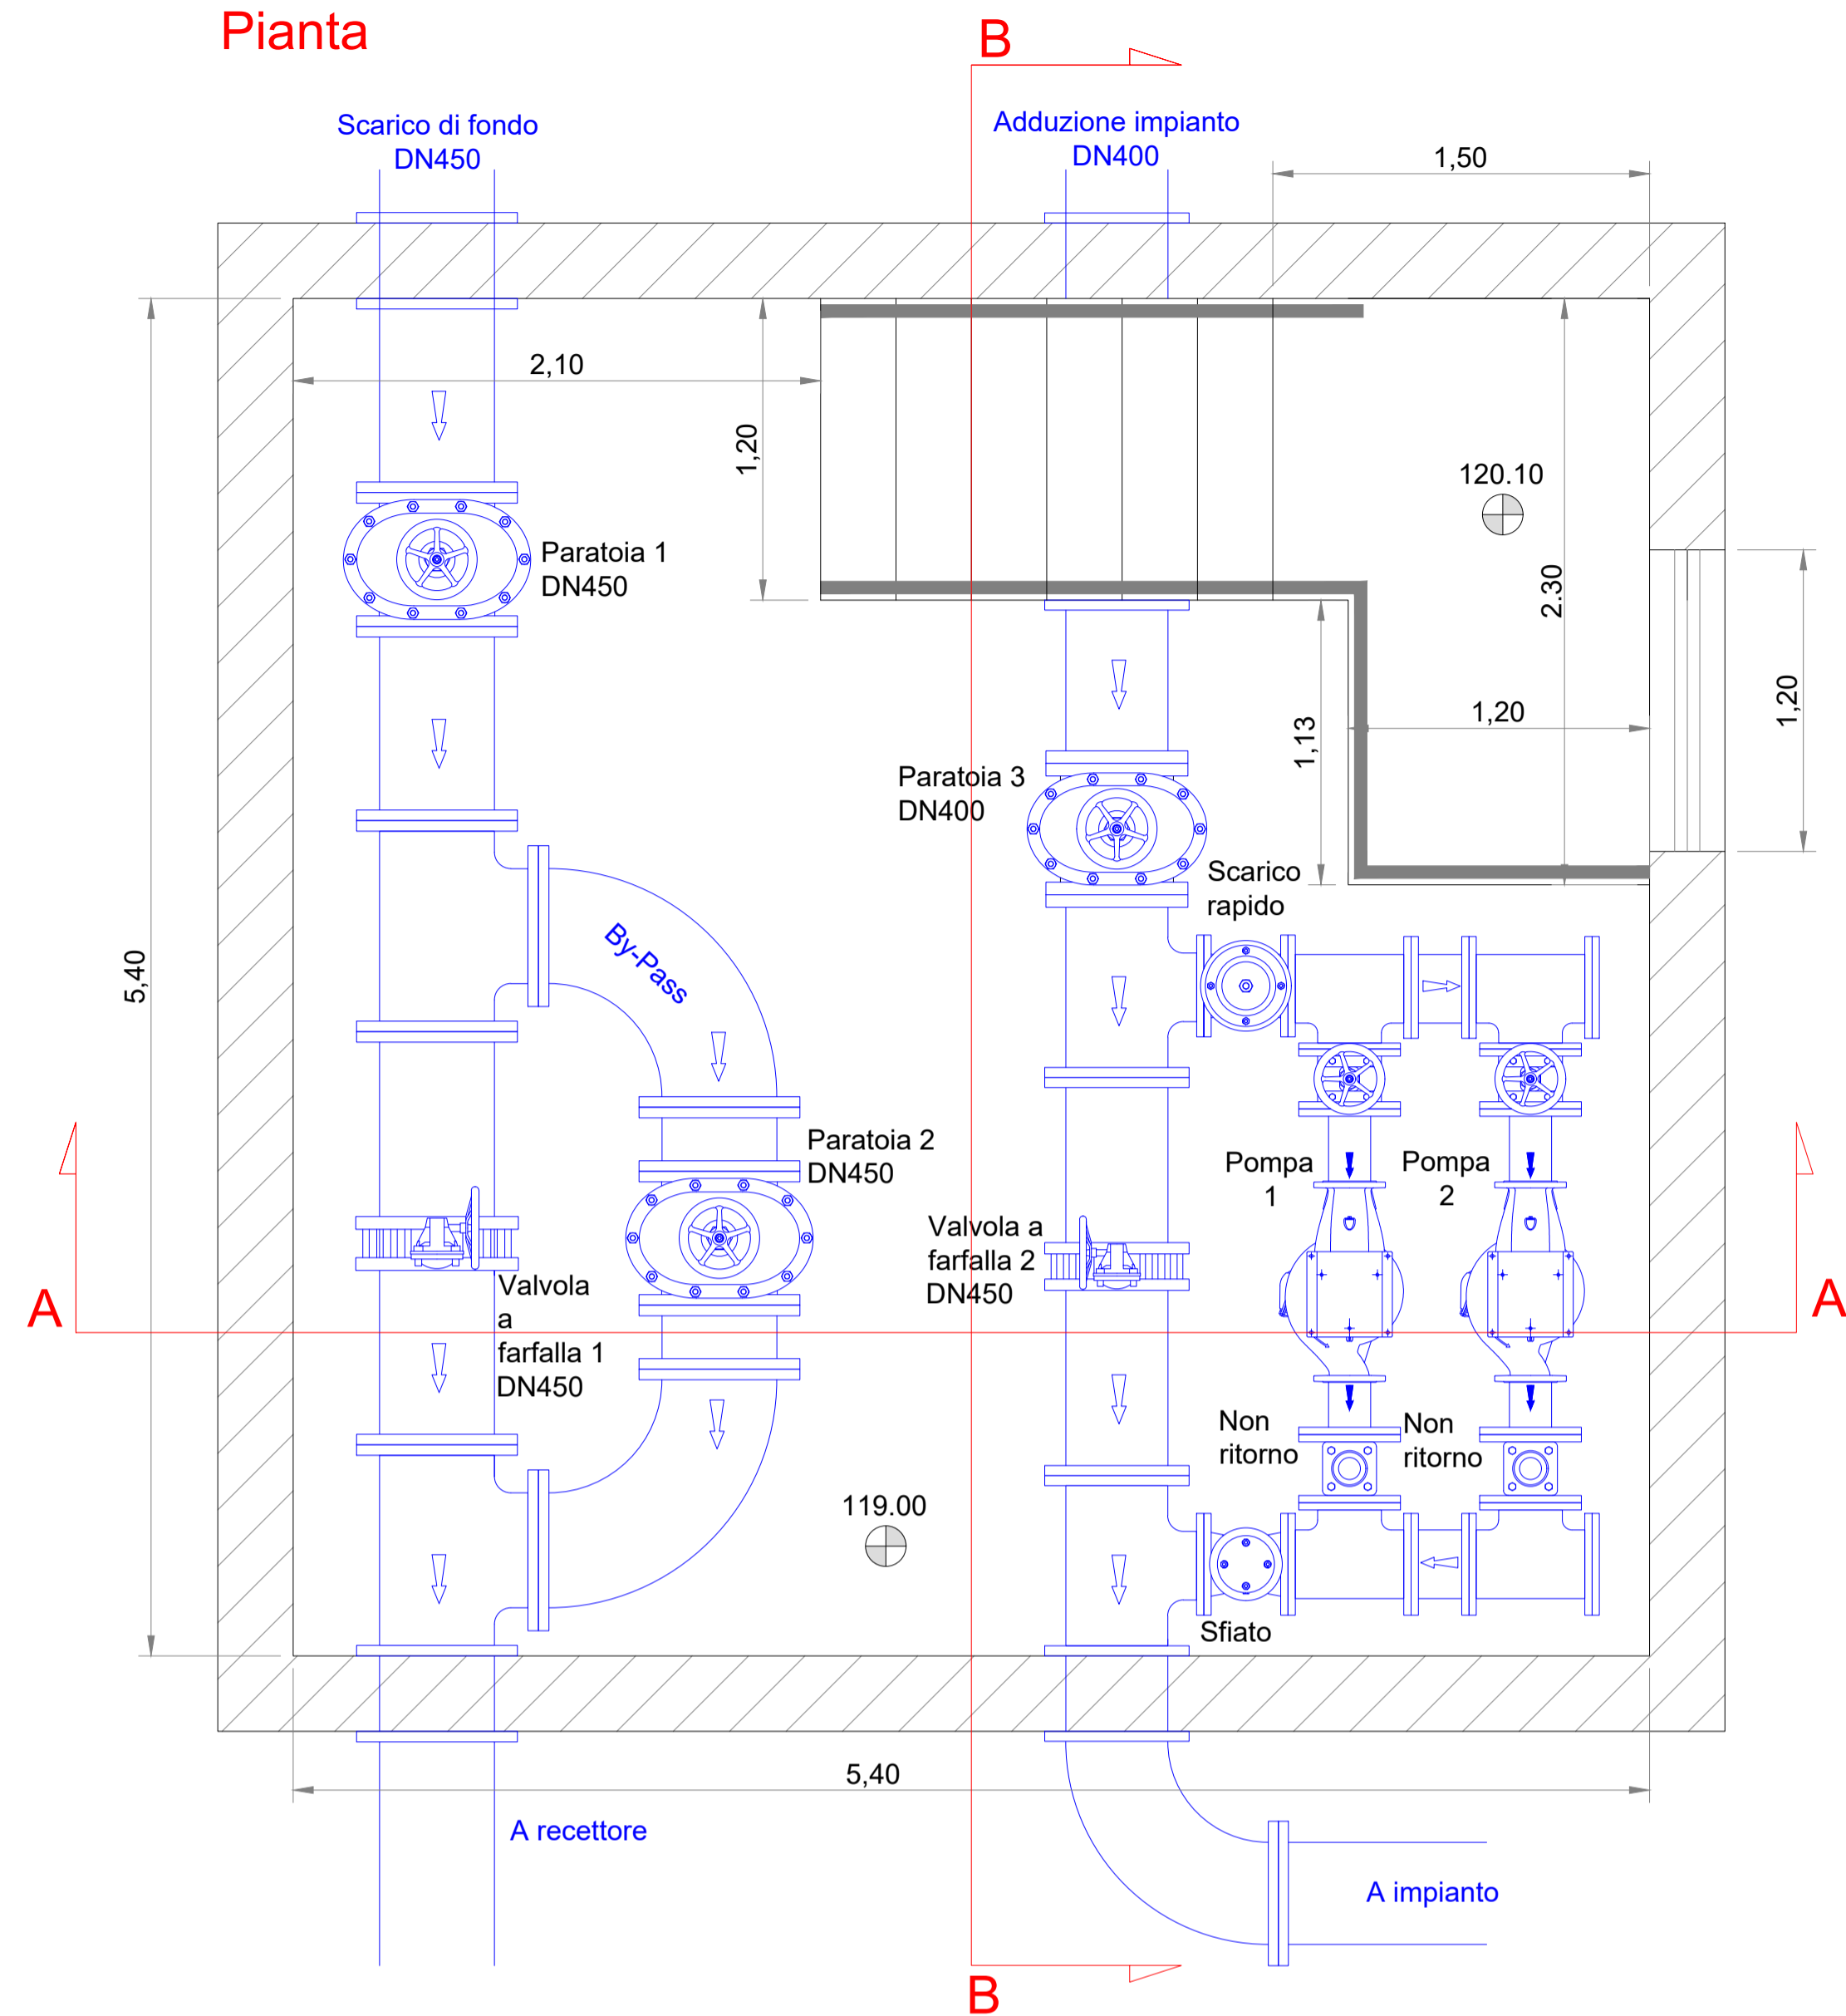

Sezione A-A

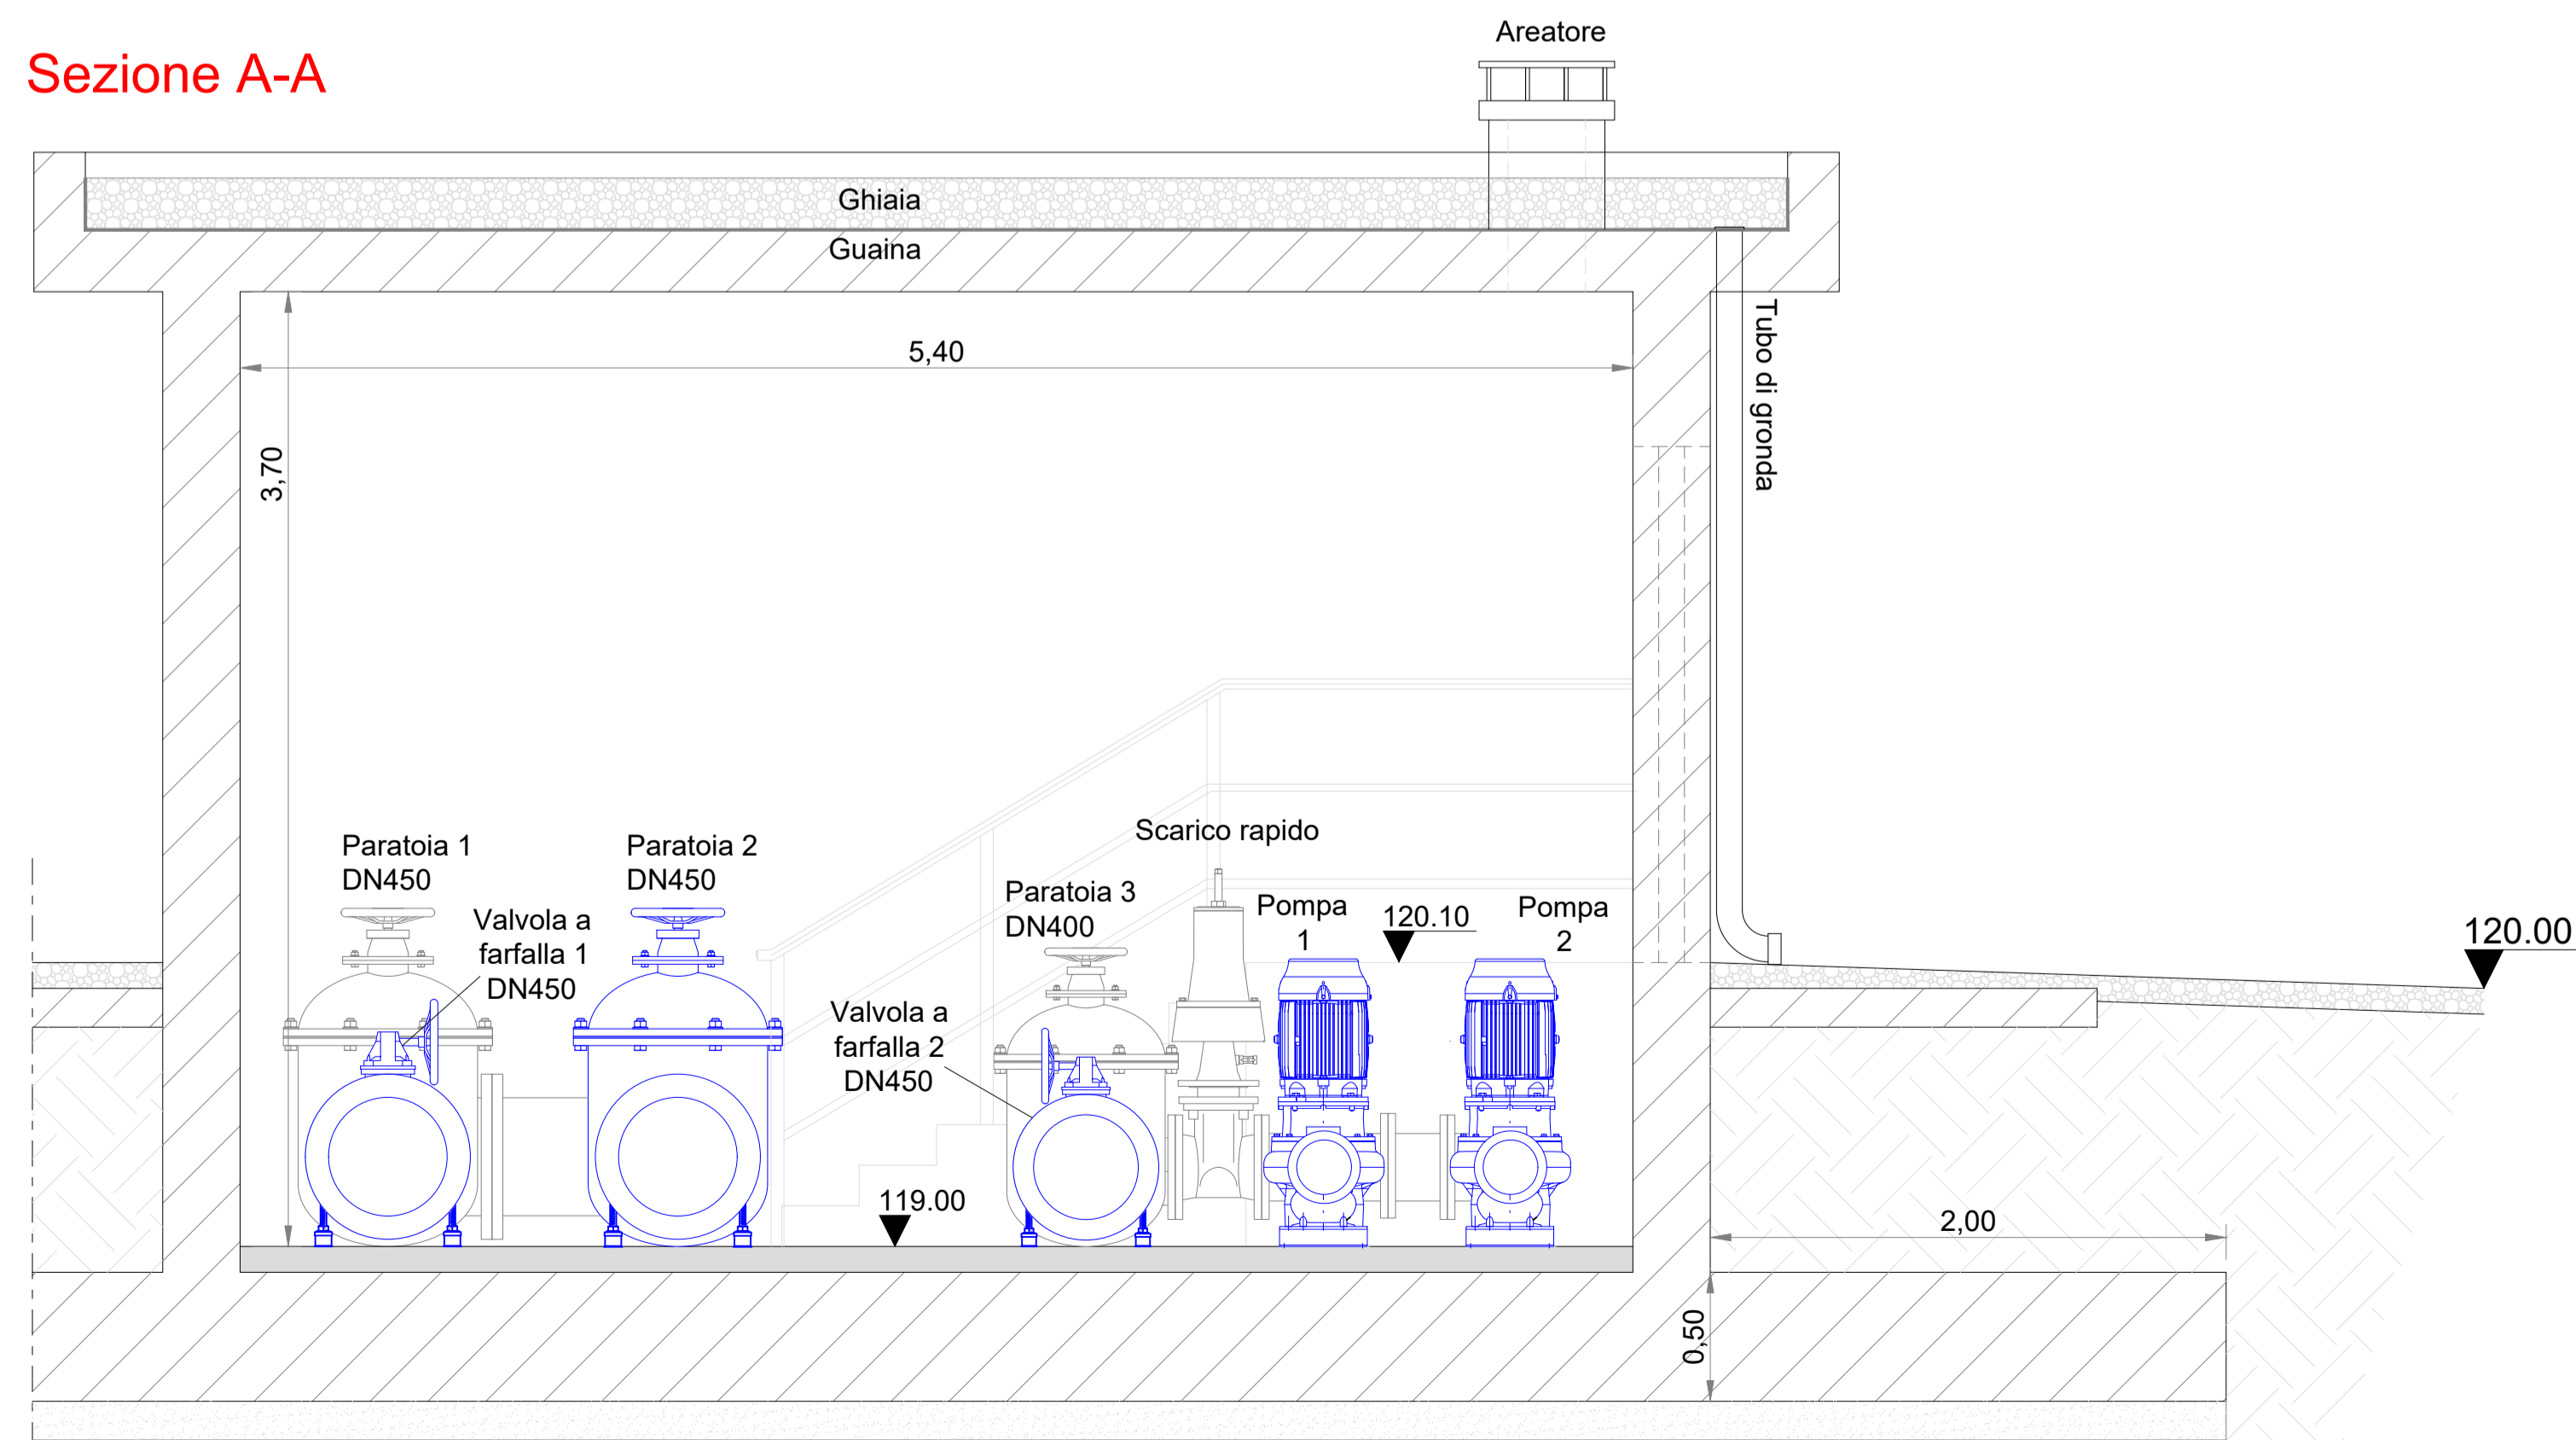

Sezione B-B

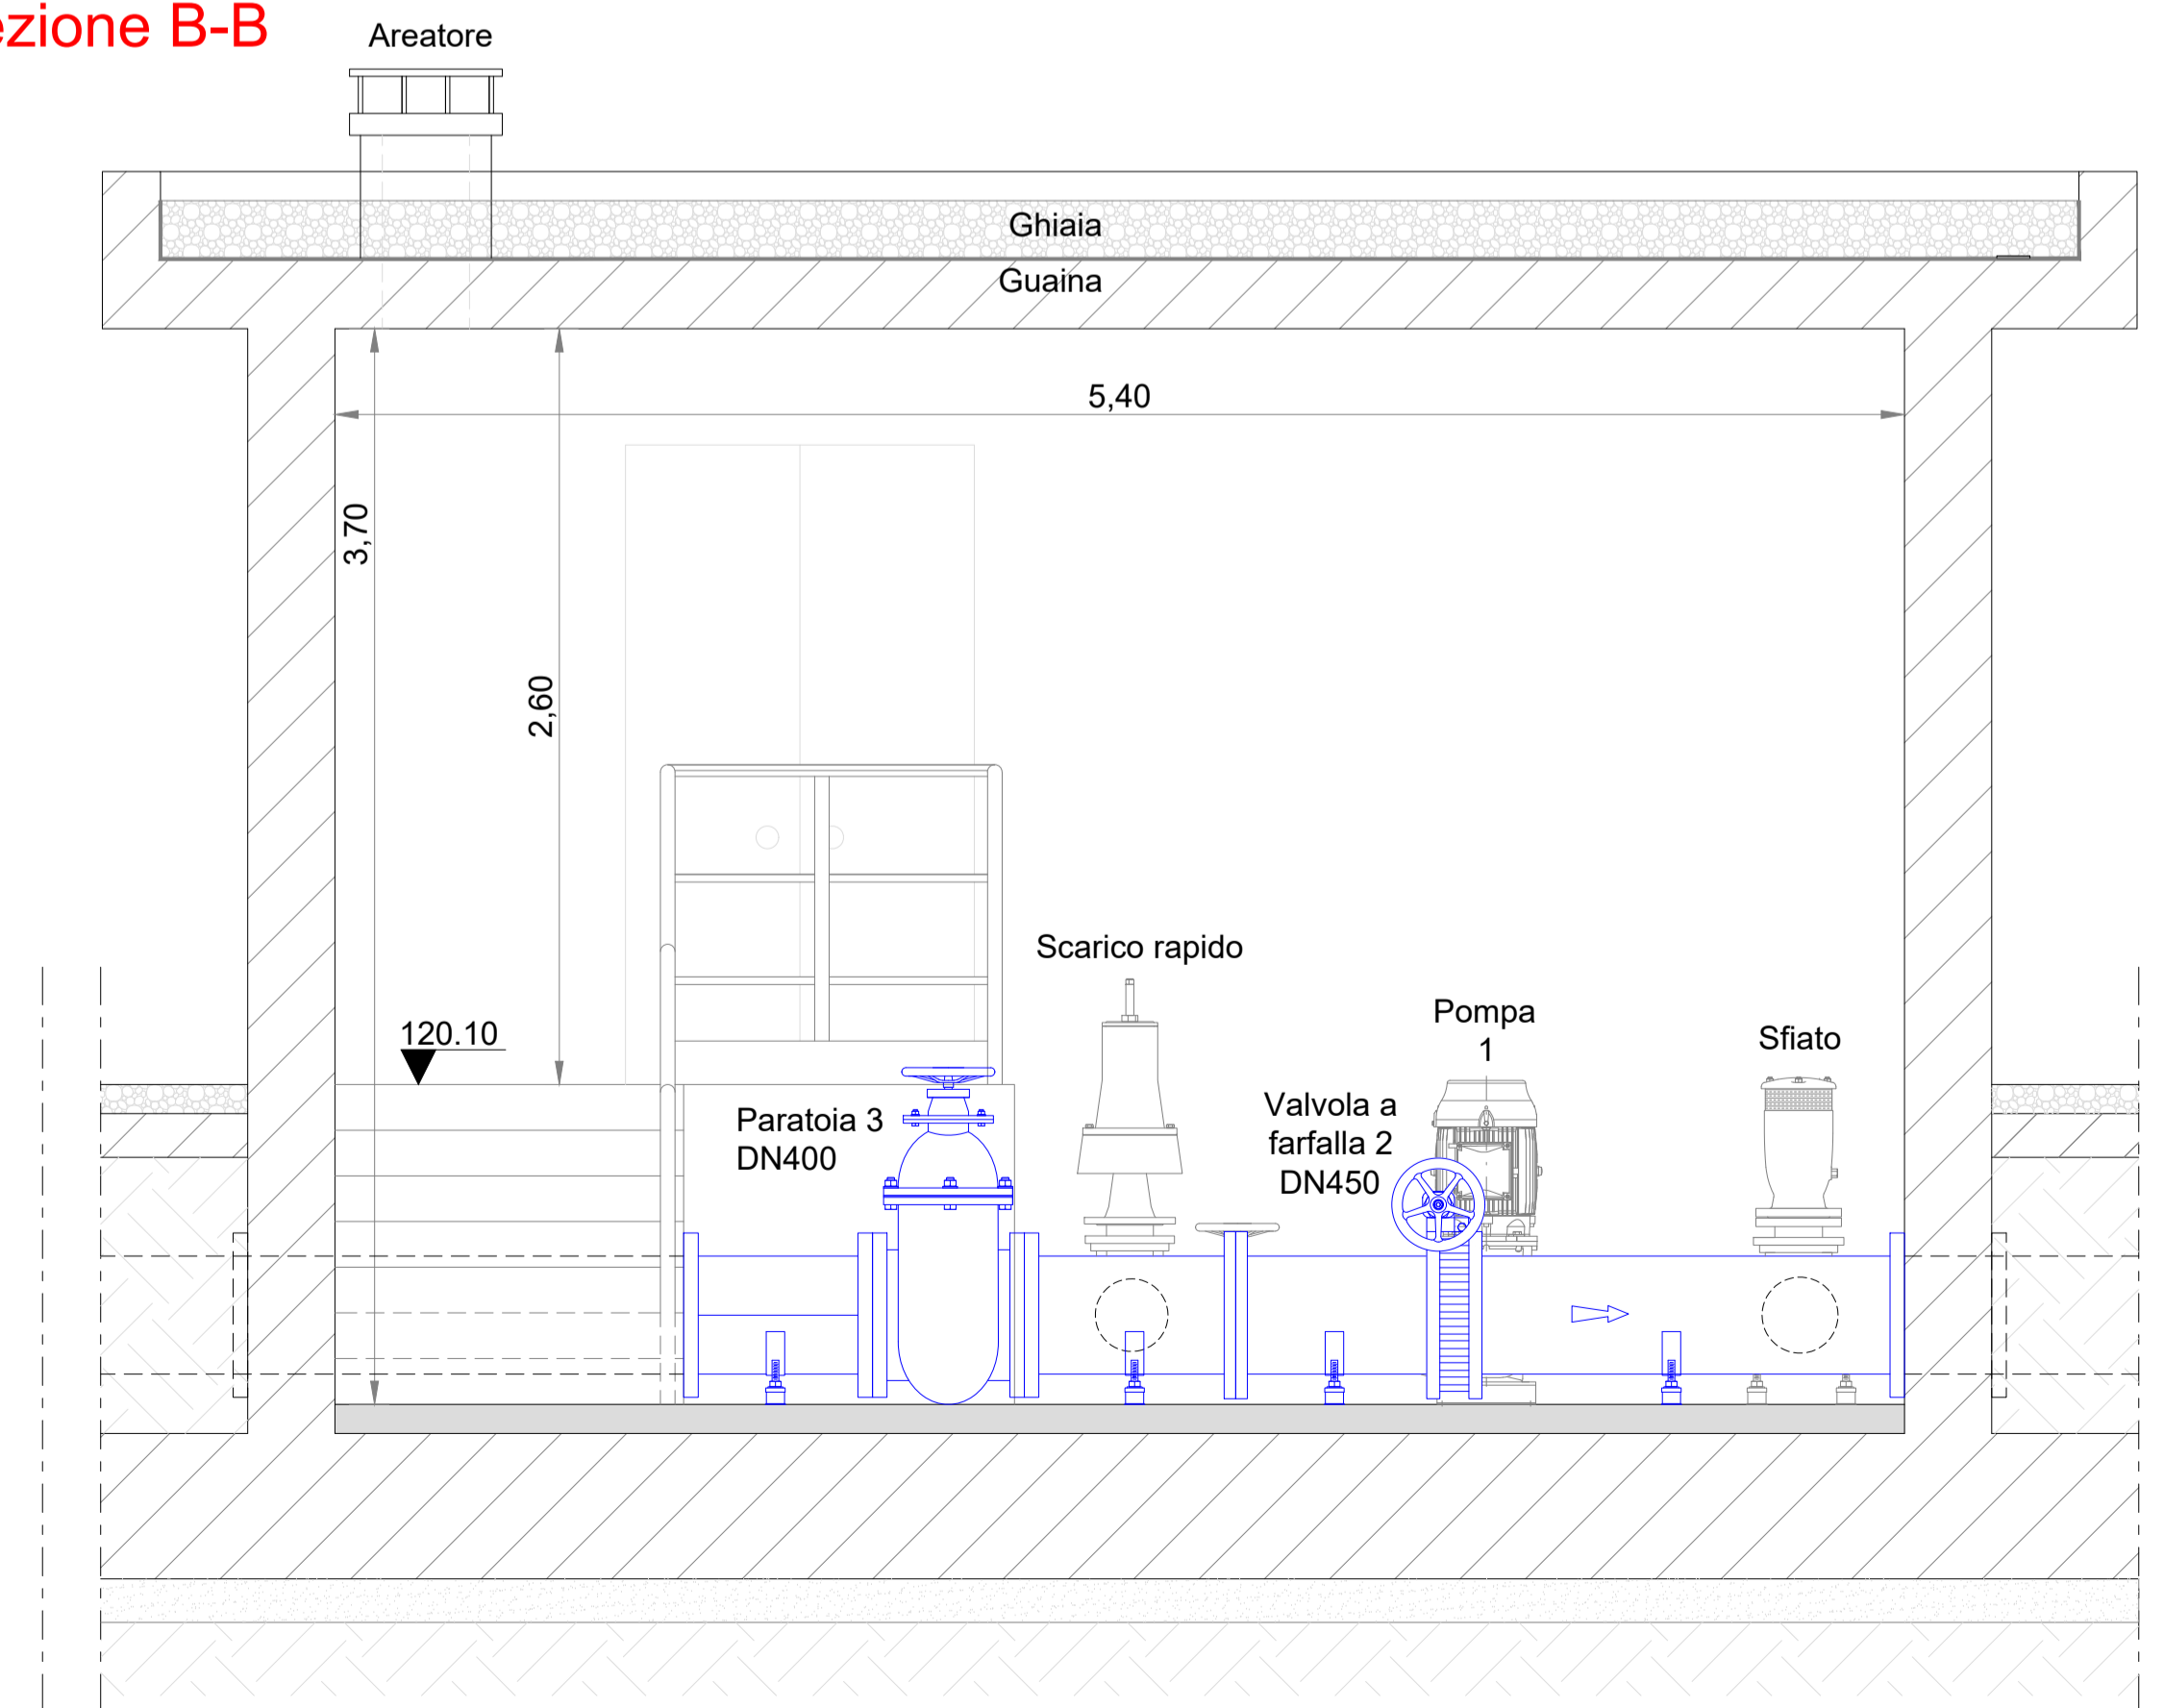

**INTERVENTI DI ADEGUAMENTO DELLA DIGA DI GIUDEA
A GELLO NEL COMUNE DI PISTOIA (PT)**



PROGETTO DEFINITIVO

Tavola	Nome Elaborato:	Scala:
EG37.b	Particolari scarico di fondo e adduzione - Cabina manovre	1 : 25
		Data:
		27/12/2019

Settore:
INGEGNERIE TOSCANI Sede Firenze Via de Sanctis, 49 Cod. Fiscale e P.I. 0611950488
Organizzazione dotata di Sistema di Gestione Integrato certificato secondo norme UNI EN ISO 9001 - ISO 14001 - OHSAS 18001 - SA8000

PROGETTAZIONE :
PROGETTISTA - PROJECT MANAGER: **ING. GIOVANNI SIMONELLI**
GEOLOGO: **DOTT. GEOL. FILIPPO LANDINI**
ESPROPRI: **GEOM. ANDREA PATRIARCHI**

COLLABORATORI :
DOTT. GEOL. CARLO FERRI
GEOM. MATTEO MASI

CONSULENTI TECNICI :
WEST Systems ING. DAVID SETTESOLDI
tree ING. GIOVANNI CANNATA
IdroCleo DOTT. GEOL. SIMONE FIASCHI

COMMESSA I.T. :
ING.T-PLPD-PBAAC252

RESPONSABILE COMMITTENTE :
ING. CRISTIANO AGOSTINI

DIRETTORE TECNICO INGEGNERIE TOSCANI :
ING. PAOLO PIZZARI

RESPONSABILE DEL PROCEDIMENTO :
ING. LEONARDO ROSSI

Rev.	Data	Descrizione / Motivo della revisione	Redatto	Controllato / Approvato
01	27/12/2019	Prima Emissione	Nasari	Settesoldi