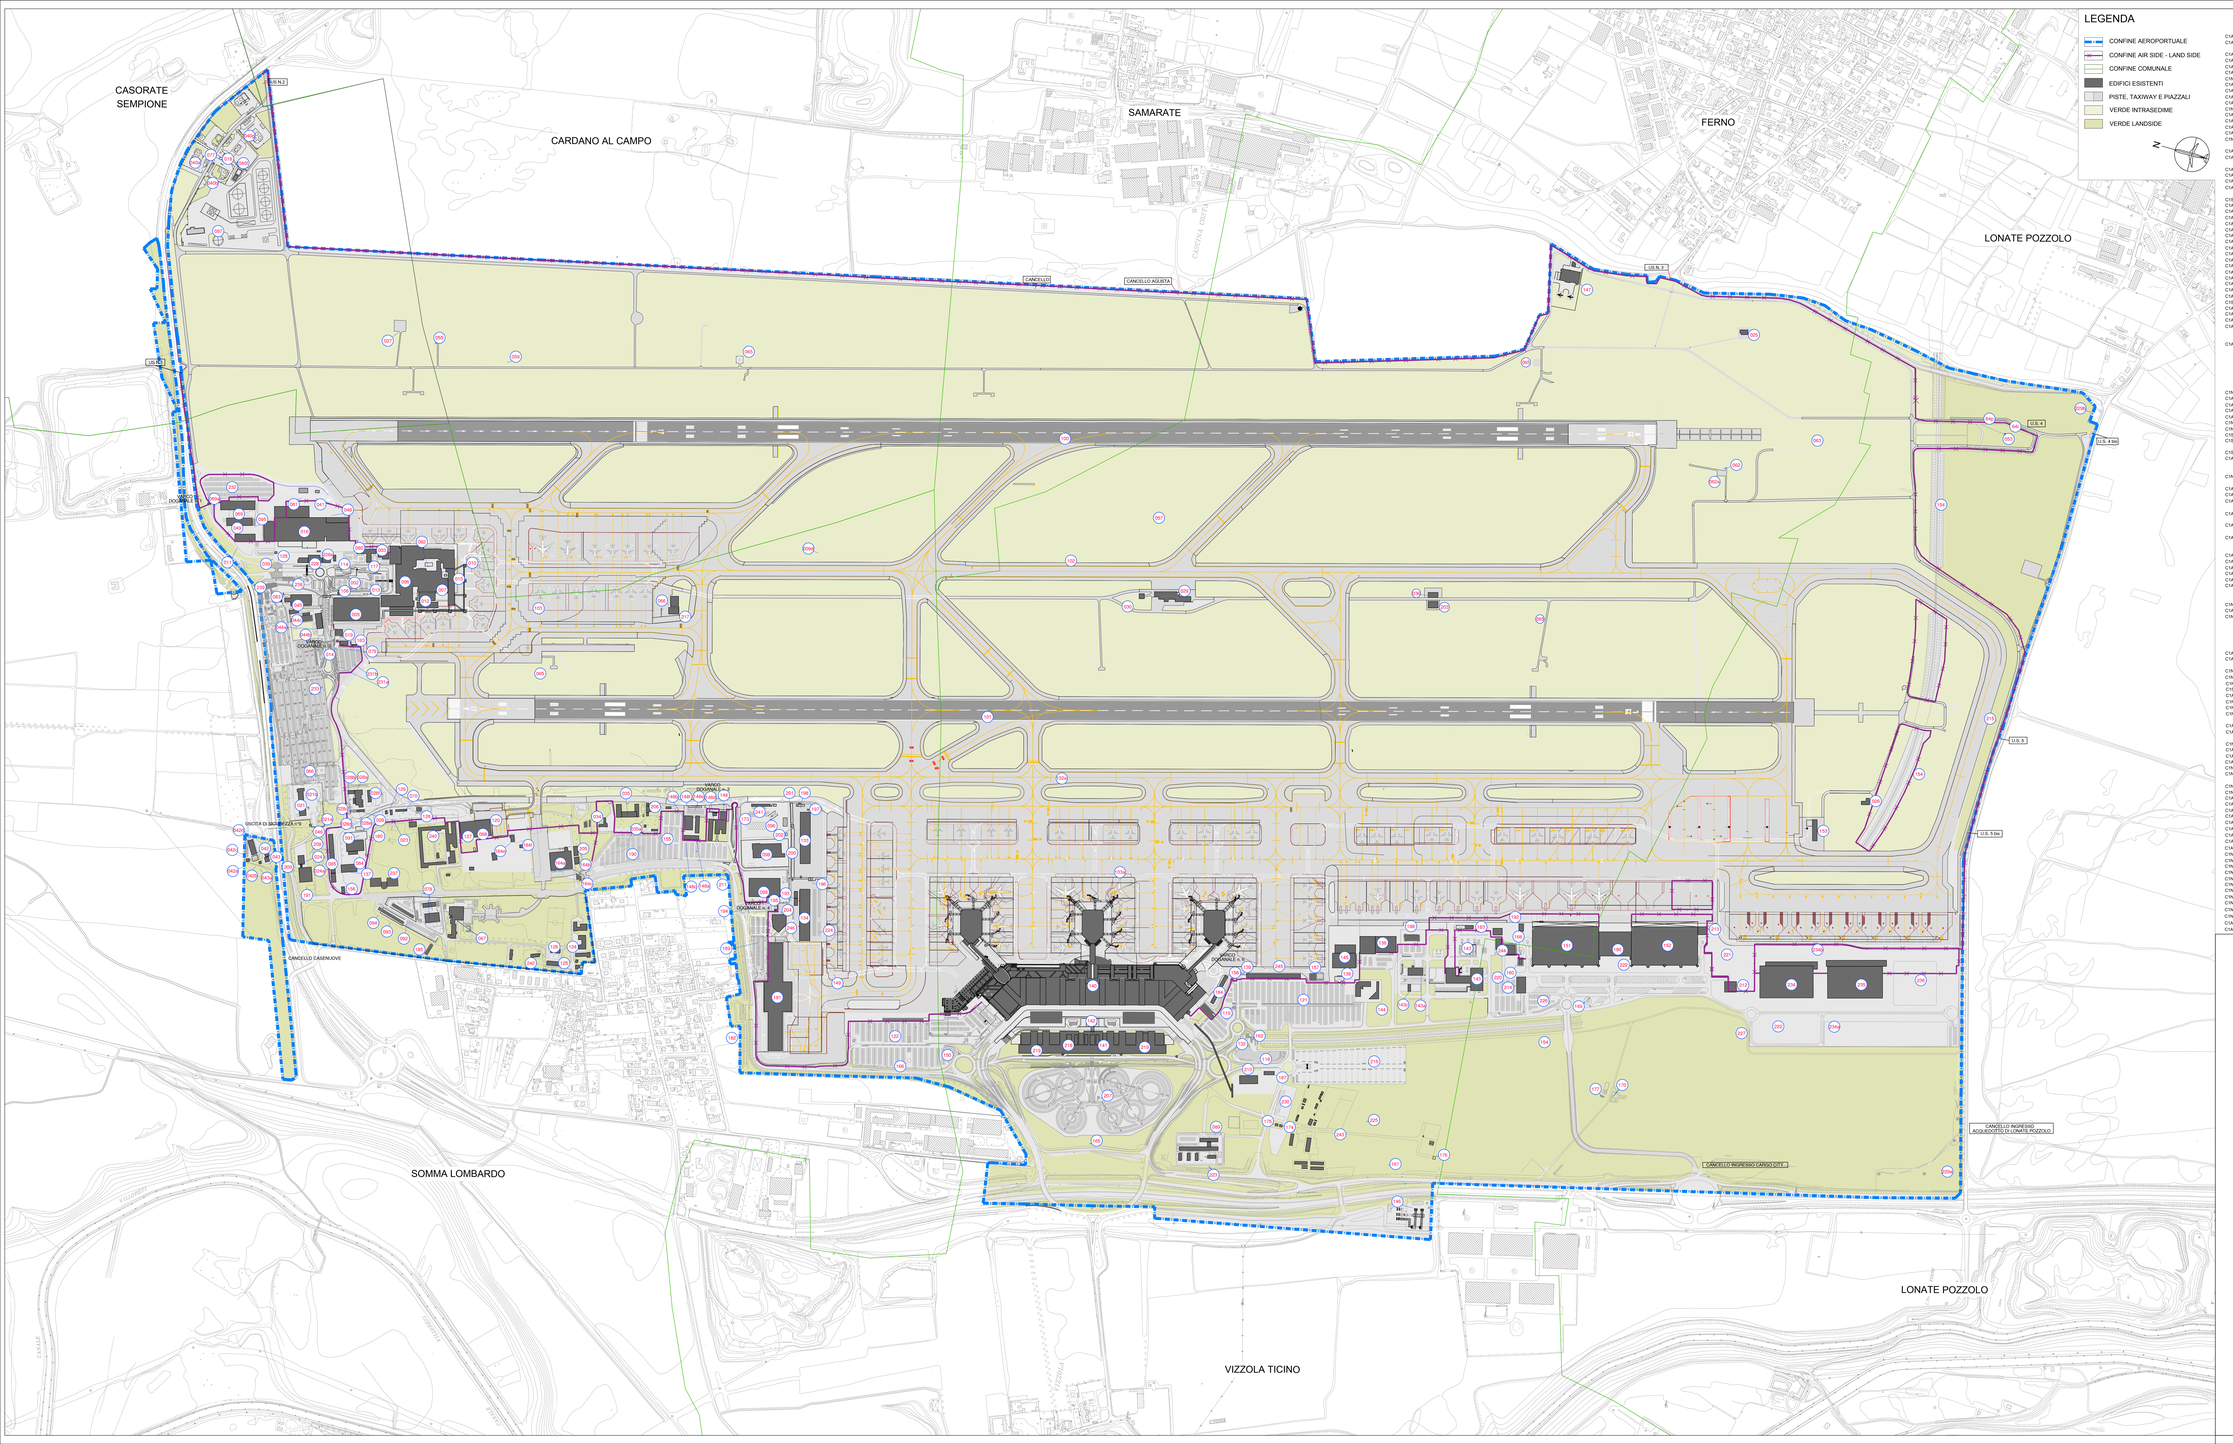

LEGENDA

- CONFINE AEROPORTUALE
- CONFINE AIR SIDE - LAND SIDE
- CONFINE COMUNALE
- EDIFICI ESISTENTI
- PISTE, TAXIWAY E PIAZZALI
- VERDE INTRASEDIME
- VERDE LANDSIDE

LEGENDA

1	Controllo P.S. ingresso Aeroporto (demolito)
C1AQ-045SM 2	Fabbricato uffici Sicurezza e Vigilanza SEA
C1AD-015TM 3	Fabbricato uffici SEA e C.N.A.
4	Area di sosta per bus navetta aeroporto (demolito)
C1AE-055SM 5	Aerostazione passeggeri - Arrivi T2
C1AE-055TM 6	Aerostazione passeggeri - Partenze (Terminal 2)
C1AF-020SM 7	Smistamento bagagli - Aerostazione Pax (Terminal 2)
C1AE-055TM 8	Cappella (compresa nel Fabbr. 6)
C1AE-055TM 9a	Pozzo acqua potabile n.1 (compreso nel Fabbr. 16)
C1AE-055TM 9b	Pozzo acqua potabile n.2 (compreso nel Fabbr. 6)
C1AE-055TM 9c	Pozzo acqua potabile n.3 (compreso nel Fabbr.n.21)
C1AD-015MF 9d	Pozzo acqua potabile n.4 (zona cia di villaggio n.102)
C1AE-015SM 10	Fabbricato uffici - ENAV-SEA-AZ
C1ND-015DM 11	Impianto N.D.B. di Cardano (fuori sedime)
C1AF-020SM 12	Appendice Ovest Smistamento Bagagli Aerostazione Partenze T2
C1AD-015SM 13	Opera d'arte
C1AE-020SM 14	Varco doganale n.2
C1AE-055TM 15	Area di sosta aeromobili (Terminal 2)
C1AD-015SM 16	Magazzino Merci
17	Scarico bottini di bordo (demolito)
C1AD-015MF 18	Pozzo acqua potabile n.5 (zona petroliferi n.40)
C1AE-015TM 19	Capannone ricovero automezzi (ex ignio)
20	Fabbricato alloggi Dir.Civile (demolito)
C1AD-015TM 21	Officina meccanico
C1AD-015TM 22	Fabbricato Servizi Passeggeri
C1AD-015TM 23b	Tettoia ricovero attrezzature
C1AD-015TM 21c	Tettoia ricovero automezzi
22	Prefabbr. lab. telecomunicazioni (demolito)
C1SA-015SM 23	Prefabbr. ex deposito De Montis
C1AE-015SM 24	Uffici e Magazzino Scorte (ex Centro Contumaciale)
C1AE-015SM 24a	Pozzo raccolta acque irrifiette
C1AE-015SM 25	Cabina elettrica n.1
C1AD-015BM 26	Cabina elettrica n.4
C1AD-015BM 27	Cabina elettrica n.1
C1AD-015TM 28	Centrale elettrica e cabina elettrica n.3
C1AD-015TM 28a	Tettoia deposito materiale
C1AD-015TM 28b	Prefabbricato uffici e servizi
C1AD-015TM 28c	Prefabbricato uffici
C1AD-015TM 28d	Tettoia ricovero deposito
C1AD-015TM 28e	Tettoia ricovero automezzi
C1AD-015TM 28f	Tettoia ricovero automezzi
C1AF-015TM 28g	Caserma VV.F.
C1AE-015SM 30	Vasca riserva idrica VV.F.
C1AD-015BM 31	Impianto depurazione acque (demolito)
C1AD-015BM 32	Forno inceneritore (demolito)
C1SA-015SM 33	Fabbricato magazzino deposito oneglio (demolito)
C1AE-015TM 34	Caserma C.C.
C1AD-015TM 35	Fabbricato magazzino materiale SEA e CNA
C1AD-015MF 35a	Fabbricato deposito
C1AE-035MF 36	Impianto ATCR 37
37	Cascina Bonfetti 2 (demolita)
38	Ex portineria ingresso Merci (demolita)
C1AE-025MF 39	Portineria Ingresso Merci
40a	Fabbr. e Depositi Carburanti - petroliferi
40b	Fabbr. e Depositi Carburanti - petroliferi
40c	Fabbr. e Depositi Carburanti - petroliferi
40d	Area e disp. per fabbr. e depositi carburanti - petroliferi
40e	Fabbr. e Depositi Carburanti - petroliferi
40f	Fabbr. e Depositi Carburanti - petroliferi
40g	Fabbr. e Depositi Carburanti - petroliferi
C1ND-015SM 41	Fabbricato Biella e Raccolto
C1AE-015BM 42	Box G.L.F.
C1AE-015BM 42b	Box G.L.F.
C1AE-015BM 42b	Fabbricato Camerate G.L.F.
C1AE-015BM 42c	Tettoia ricovero automezzi
C1NP-015DM 43	Fabbricato abitazione SEA
C1NP-015SM 43a	Box Abitazione SEA
C1SA-025ZM 44a	Fabbricati affresco: sociali CRAL SEA
C1SA-025DM 44b	Fabbricati affresco: sociali CRAL SEA
44c	Fabbricati affresco: sportivo CRAL SEA
C1SA-025DM 45	Mensa interaziendale T2
C1AD-015BM 46	Cabina elettrica (zona officina meccanici n.21)
47	Prefabbr. attesa operai (demolito)
48	Pesa a ponte - merci
C1NO-015TM 49	Riparato Officina Elettromecanici e Mag.Merci
50	Impianto ILS - Localizzatore P.1 (demolito)
C1AE-035BM 51	Impianto ILS - Localizzatore P.1 (demolito)
C1AE-035BM 52	Impianto ILS - Guida planata P.1 (demolito)
C1AE-035BM 53	Impianto medio marker - P.1
54	Impianto T-VOR (demolito)
C1AE-015SM 55	Deposito bagagli esplosivi
56	Prefabbricato ricovero autist (demolito)
C1AE-036BM 57	Cabina elettrica n.2
58	Fabbricato ex PAR (demolito)
C1AE-035MF 59	Fabbricato VOR/CADF
60	Cascina Bonfetti 1 (demolita)
61	Cabina elettrica n.11 (demolita)
C1AE-036TM 62	Stazione Aerologica
C1AE-036TM 62a	Box Stazione Aerologica
C1AE-036BM 63	Impianto radiotelemetro
C1AE-036BM 64	Impianto radiopiloti
C1AE-387M 65	Impianto ricezione segnale
C1AE-015AM 66	Fabbricato punto di fuoco
67	Centro logistico militare
68	Cassa pagamenti pedaggi parcheggi (demolito)
C1ND-015AM 69	Capannone Avicarrozzeria-Merci
C1AE-020BM 69a	Varco doganale n.1(zona merci T2)
C1NL-015DM 70	Prefabbricato magazzino C.N.A.
71	Tettoia Magazzino Merci
72	Tettoia Magazzino Merci (demolito)
73	Impianto ILS - Localizzatore P.2 (demolito)
74	Fabbricato bunker (demolito)
75	Fabbricato ex Cabina elettrica (demolito)
C1AE-015BM 76	Fabbricato ex V.O.F. (demolito)
C1AD-017ZM 77	Cabina elettrica petroliferi
78	Cabina elettrica
C1NI-025AM 79	Fabbricato Aviazione Generale
C1NO-025DM 80	Fabbr. uffici SEA-CNA-Enti di Stato
C1ND-015SM 81	Stalla per cavalli
C1SA-015BM 82	Prefabbricato uffici tecnici e logistici SEA
C1AD-017SM 83	Centrale Termica Aeroistazione Arrivi
C1NI-025SM 84	Officina Motoristi (Ex De Montis)
C1NI-025CM 85	Fabbr. Uffici Ex Catering AZ - Ex Sanair Air Chef
C1NP-025DM 86	Prefabbr. depositi, zona punto di fuoco (demolito)
87	Controllo pierfraggio viaggiatori (n.108 e 108a) (demolito)
C1AD-015MM 88	Hangar G.S. Aviation
C1AD-017SM 89	Prefabbricati Realizzazione Direzione Lavori MXP 2000
90	Fabbricato ex colonia penale "Bellaria"(demolito)
C1NI-020MI 91	Prefabbr. Uffici Officina Motoristi
C1AE-015BM 92	Cabina elettrica n.3
C1AE-015AM 93	Fabbricato Alloggi G.L.F.
C1AE-015BM 94	Fabbricato Tecnologico
C1NL-015SM 95	Prefabbricato Uffici
C1NI-045M 96	Area Servizi DISMA
97	Area Fabbricati ex Deposti DISMA
C1NI-035ZM 98	Catering Leg Sky Chef 1
C1NL-035ZM 99	Catering Leg Sky Chef 2
C1AE-035SM 100	Piata n.1 - n.7b - 39 ft (m0.3820x40)
C1AE-035SM 101	Piata n.8 - n.15 - 39 ft (m0.3820x40)
C1AE-035DM 102	Via di rullaggio e raccordi
C1AE-035ZM 102a	Via di rullaggio e raccordi
C1AE-040ZM 103	Piazzale aeromobili (Terminal 2)
C1AE-040ZM 103a	Piazzale aeromobili (Terminal 1)
C1AE-020DM 104	Area di servizio - zona arrivi (Terminal 2)
C1AE-025TM 105	Area interna di servizio - zona merci (Terminal 2)
C1AD-015SM 106	Area esterna Aerostazioni (Terminal 2)
C1NO-015ZM 107	Parcheggio ingrosso nel n. 114 (Terminal 2)
C1NN-025DM 108	Parcheggio viaggiatori "Low cost" T2 (P5)
C1NN-025DM 108a	Parcheggio viaggiatori separato(a)T2 (P5)
C1NN-025DM 108b	Parcheggio viaggiatori "Low cost" T2 (P6)
C1NN-015TM 109	Parcheggio viaggiatori a breve termine (zona Cive Terminal 2)
C1NN-015SM 110	Parcheggio dipendenti (Terminal 2)
C1NN-015TM 111	Parcheggio ingrosso nel n. 108 (Terminal 2)
C1NN-015SM 112	Parcheggio operatori aeroportuali (Terminal 2)
C1NN-015DM 112a	Parcheggio operatori aeroportuali (Terminal 2)
C1NN-015DM 113	Parcheggio ingrosso nel n. 114 (Terminal 2)
C1NN-015ZM 114	Parcheggio operatori aeroportuali (Terminal 2)
C1AD-015BM 115	Parcheggio bus (Terminal 2)
C1AD-150M 116	Parcheggio taxi (Terminal 2)
C1NN-015ZM 117	Parcheggio enti di Stato - SEA (Terminal 2)
C1NF-015MM 118	Parcheggio Taxi (Terminal 1)
C1NN-015AM 119	Parcheggio Vip (Terminal 1)
C1AE-040ZM 120	Piazzale aeromobili Aviazione Minore
C1NN-015AM 121	Parcheggio Sud (Terminal 1)
C1NN-015SM 122	Parcheggio Nord- T1 (P4)
C1AE-055TM 123	Fabbricato "A" Camerate P.S. (ex A.M.)
C1AE-015TM 124	Fabbricato "B" Camerate P.S. (ex A.M.)
C1AE-015BM 125	Fabbricato "C" Alloggi P.S. (ex A.M.)
C1AE-015BM 126	Officina SEA (ex Hangar A.M.)
C1AD-015MF 127	Distribuzione carburanti
C1SA-015BM 128	Deposito Servizi Generali SEA
C1AE-036DM 129	Impianto N.D.B. di Cardano (fuori sedime)
C1AE-036DM 131	Impianto N.D.B. di Cardano Prima (fuori sedime)
C1AE-015BM 132	Fabbricato Tecnologico
C1NI-025MM 133	Officina Motoristi T1 (zona Hangar)
C1NI-020BM 134	Fabbricato Uffici Operativi - Spogliatoi e Servizi (zona hangar)
C1NI-020BM 135	Fabbricato ex Air Europa
C1NI-020BM 137	Tettoia mezzi ingombranti
C1AF-020SM 138	Prefabbr. spogliatoi
C1NI-020MI 139	Prefabbr. attesa autist varco sud (Terminal 1)
C1AE-055SM 140	Aerostazione Passeggeri (Terminal 1)
C1AD-015SM 141	Stazione Ferroviaria
C1AD-015TM 142	Fabbricato Ufficio Viaggiatori Interrato T1 (P2)
C1AD-163M 143	Fabbricati Centrale Tecnologica e Galleria Tecnica
C1AD-015MM 143a	Palazzina TLC
C1AD-015MM 143b	Fabbricati minori Centrale Tecnologica
C1AD-015TM 143c	Fabb. stazione pompaggio antincendio sud
144	Nuova Torre di Controllo e Blocco Tecnico(Terminal 1)
C1AF-020ZM 145	Fabbricato/Tettoia Ricovero Mezzi
C1AD-015MM 146	Sottostazione Elettrica 132/15 KV
C1AE-017TM 147	Nucleo Elicotteri VV.F.
C1AE-020BM 148	Fabbricato Magazzino Doganale n.3
C1AE-020BM 148a	Fabbricato Uffici CNA
C1AE-020BM 148b	Magazzino SEA Handling e CNA
C1AE-020BM 148c	Fabbricati Spogliatoi e Aule CNA
C1AE-020BM 148d	Fabbricato Tecnologico
C1AE-020BM 148e	Tettoia Ricovero Automezzi
C1NI-020BM 148f	Fabbricati Deposito Gomme
C1AF-015TM 149	Fabbricato Parcheggio passeggeri piazzale aeromobili(Terminal 1)
C1NI-015TM 150	Guardiania parcheggio nord
C1AD-015BM 151	Cargo City - Edifici 1 e 2
C1ND-020DM 152	Cargo City - Edifici 3 e 4
C1AF-040ZM 153	Centrale De-Ising Sud
C1NF-015SM 154	Racconto Ferroviario
C1NN-030DM 155	Parcheggio Operatori Aeroportuali (Nucleo Tecnico AZ.T1)
C1NI-020TM 156	Prefabbr. ex Sanair Air Chef - Rifiuti Extra CDE
C1NF-040ZM 157	Tettoia Impianto De-Icing Piazzale T1
C1AE-055TM 158	Cappella (n.8 Fabbr. 5)
159	Caccia Bonfetti 2 (demolita)
C1AE-017AM 160	Prefabbr. Refettorio MLE (Cargo City 1-2)
161	Tettoia linee di Scarico MLE (Cargo City 1-2)
C1NF-015SM 162	Fabbricato Bar Taxi (Terminal 1)
C1NI-027AM 163	Prefabbr. Uffici Coordinam. Dirottam. Bus e Serv. igienici (n.2)
C1SA-016TM 164a	Hangar - Magazzino (ex Augusta)
C1SA-016TM 164b	Hangar - Officina
C1SA-016TM 164c	Guardiania - Centrale Elettrica
C1SA-016TM 164d	Magazzino (demolito)
C1SA-016TM 164e	Deposito infiammabili
C1SA-016TM 164f	Tettoia
C1AD-015MM 165	Ex pozzo acqua potabile "P"
C1AD-015MM 166	Pozzo Acqua Potabile "G"
C1AD-015MM 167	Pozzo Acqua Potabile "H"
C1AD-015MM 168	Pozzo Acqua Potabile "I"
C1AD-015MM 169	Pozzo Acqua Potabile "L"
C1AD-015MM 170	Pozzo Acqua Industriale n.1
C1AD-015MM 171	Pozzo Acqua Industriale n.2 (demolito)
C1NN-020MM 172	Parcheggio Passeggeri G.S. Aviation
C1AD-015MM 173	Cabina Elettrica zona Varco Doganale n.3 (Terminal 1)
C1AD-015MM 174	Cabina Elettrica zona Parcheggio Bus (Realtor DL)
C1AD-015MM 175	Cabina Elettrica (zona prefabb.-Realtor DL)
C1AD-015MM 176	Cabina Elettrica (zona Pozzo "H")
C1AD-017CM 177	Cabina Elettrica (zona Pozzo n.1)
C1AD-017CM 178	Cabina Elettrica (zona Ex Colonia Penale "Bellaria")
C1AD-017CM 179	Cabina Elettrica Tratata Sud P3 (demolita)
C1AD-017CM 180	Cabina Elettrica (zona officina motoristi n.8A)
C1AD-017CM 181	Cabina Elettrica
C1AD-014AM 182	Centrale Tecnologica Hangar
C1NI-026TM 183	Cantieri/antenne e attesa operai zona CT
C1NI-026BM 184	Cantieri/antenne zona Varco Sud T1
C1AD-014AM 185	Carrie Unità Cinofile P.S.
C1NO-015TM 186	Cargo City - Edificio Centrale
C1NI-019DM 187	Prefabbricato DO SS. (Terminal 1)
C1AE-015TM 188	Cargo City - Edificio T1
C1NI-020DM 189	Parcheggio Operatori Aeroportuali zona Hangar
C1NN-020DM 190	Parcheggio operatori Aeroportuali zona DC
C1AE-015SM 191	Magazzino Scorte
192	Fabbricato Radiofari e Fanalini MLE
C1NI-027TM 193	Carica batteria n.1 (zona Officina Motoristi T1
C1NN-025BM 194	Parcheggio Operatori Aeroportuali Zona Hangar
C1AD-015BM 195	Varco Doganale (zona Officina Motoristi T1
C1NI-027BM 196	Prefabbricato Uffici Logistica (zona Officina Motoristi T1
C1NI-027BM 197	Prefabbricato Uffici Logistica (zona Officina Motoristi T1
C1NI-027BM 198	Autolavaggio Mezzi Aziendali (zona Officina Motoristi T1
199	Officine MLE (zona Cargo 1-2
C1NI-020BM 200	Tettoia 1 Ricovero Mezzi Officina Motoristi T1
C1NI-020BM 201	Tettoia 2 Ricovero Mezzi Officina Motoristi T1
C1NI-020DM 202	Deposito Oli Officina Motoristi T1
C1AD-014MM 203	Cabina Elettrica n. 9 bis
C1AD-014MM 204	Cabina Elettrica (zona Officina motoristi T1
C1AD-017CM 205	Cabina Elettrica (zona hangar ex Aguata
C1AD-017BM 206	Isola Ecologica (Tettoia)
C1NN-020AM 207	Parcheggio Ovest T1 (P3)
C1NI-019AM 208	Deposito Bombole Magazzino Scorte
C1NI-019AM 209	Deposito Gomme Magazzino Scorte
C1AD-014MM 210	Prelaborine Uffici Enti
C1AD-014MM 211	Cabina Elettrica n.10 bis "P"
212	Stalla per cavalli
213	Fabbricato Uffici/Rio ALHA
214	Tettoia Avicarrozzeria MLE
C1AD-015BM 215	Fabbricato misurature di portata
C1AD-015BM 216	Parcheggio Viaggiatori Sud T1 (P1)
C1AD-015BM 217	Centrale Elettrica zona Punto Fuoco T2
218	Centrale Elettrica Sud
C1NN-020BM 219	Parcheggio Autovetture a breve termine T1
C1AE-080DM 220	Piazzale di servizio Cargo City nord
C1ND-015BM 221	Piazzale di servizio Cargo City sud
C1ND-035DM 222	Area interna di servizio Cargo City
C1AD-017CM 223	Cabina elettrica n.3 (zona prefabbricati D.L)
C1AD-017BM 224	Cloratore
C1AD-017CM 225	Prefabbricato alloggi emergenza neve
C1ND-035BM 226	Parcheggio operatori aeroportuali Cargo-City
C1ND-036BM 227	Cabina elettrica n.35 area Cargo-City
228	Fabbricato alberghi Terminal 2
229a	Cabina Elettrica Albergo Terminal 2
229b	Area pozzi acqua potabile Comune di Lonate Pozzolo (area in concessione)
229c	Area pozzi acqua potabile rete acque potabile Comune di Lonate Pozzolo (area in concessione)
C1NN-015TM 230	Parcheggio Bus Remoto T1
C1NN-020TM 231	Parcheggio autovetture zona varco 2 - T2
C1NN-020TM 231b	Parcheggio Operatori Aeroportuali zona Varco 2 - T2
C1NN-015MM 232	Parcheggio Operatori/Cig. Aeroportuali - CargoT2
C1NN-020MM 233	Parcheggio Passeggeri T2 (P5)
C1AD-040MM 234	Magazzino Fedex Cargo City
C1AD-040MM 234a	Guardiania Magazzino Fedex Cargo City
C1AE-020BM 235	Cabina elettrica n.2 (zona sicurezza Mag. Fedex
236	Magazzino Cargo
C1ND-015BM 236	Area Magazzino DHL - Cargo-City
237	Simulatore di Volo
238	Copertura collegamento uscite stazione Malpensa Express
239	Stazione ferroviaria T2
240	Cascina Radetzky e annessi
241	Edificio lavatoio (ovest)
242	Edifici lavatoio (est)
243	Depositi imprese costruttrici
244	Fabbricato cargo
245	Tettoia mezzi di rampa
246	Aviazione Generale

ENAC — MINISTERO DELLE INFRASTRUTTURE E DEI TRASPORTI — ENTE NAZIONALE AVIAZIONE CIVILE — DIREZIONE TRAFFICO CIVILE E PROGETTI

MASTERPLAN AEROPORTUALE			
N. DI PROGETTO: MP 08/001		Scala: 1:5.000	
Codice: 19AD107	4		
MP ENAC	3		
	2		
N. Elaborato	rev.	1	
M P 0 0 8 0	0	27/11/19	SDF Sedime Aeroportuale
	REV.	Data	Oggetto

Gruppo di lavoro: SIA Progettazione — COORDINAMENTO SEA: Ing. Alberto Servanti, Ing. Fabio Ferrari, Ing. Enrico Lanzi, Arch. Antonio Orlando

ONEWORKS. ONE WORKS S.P.A. — SOLUTIONS ALWAYS ONE WORKS — Via Gustavo Fara 26 20124 MILANO (MI) Italia — T +39 02 69933111 - F +39 02 69933100 — info@ow-eng.com

R.U.I. Giulio De Carli — Ing. Vincenzo Gentile, Ing. Luca Bianchini, Ing. Alessandro Ferri, Ing. Francesco Ricci, Ing. Tommaso Ricci, Ing. Alessandro Ricci, Ing. Marco Mitri, Ing. Fabio Tocci

AEROPORTO DI MILANO MALPENSA

MASTERPLAN AEROPORTUALE

STATO DI FATTO
SEDIME AEROPORTUALE

Firmato digitalmente da
giulio de carli

REDATTO: LB	CONTROLLATO: DS	APPROVATO: GDC

Novembre 2019

E' severamente vietata la riproduzione e la cessione a terzi senza autorizzazione S.E.A.

MGP - mod. A4 - rev. 2-dal 22.06.12