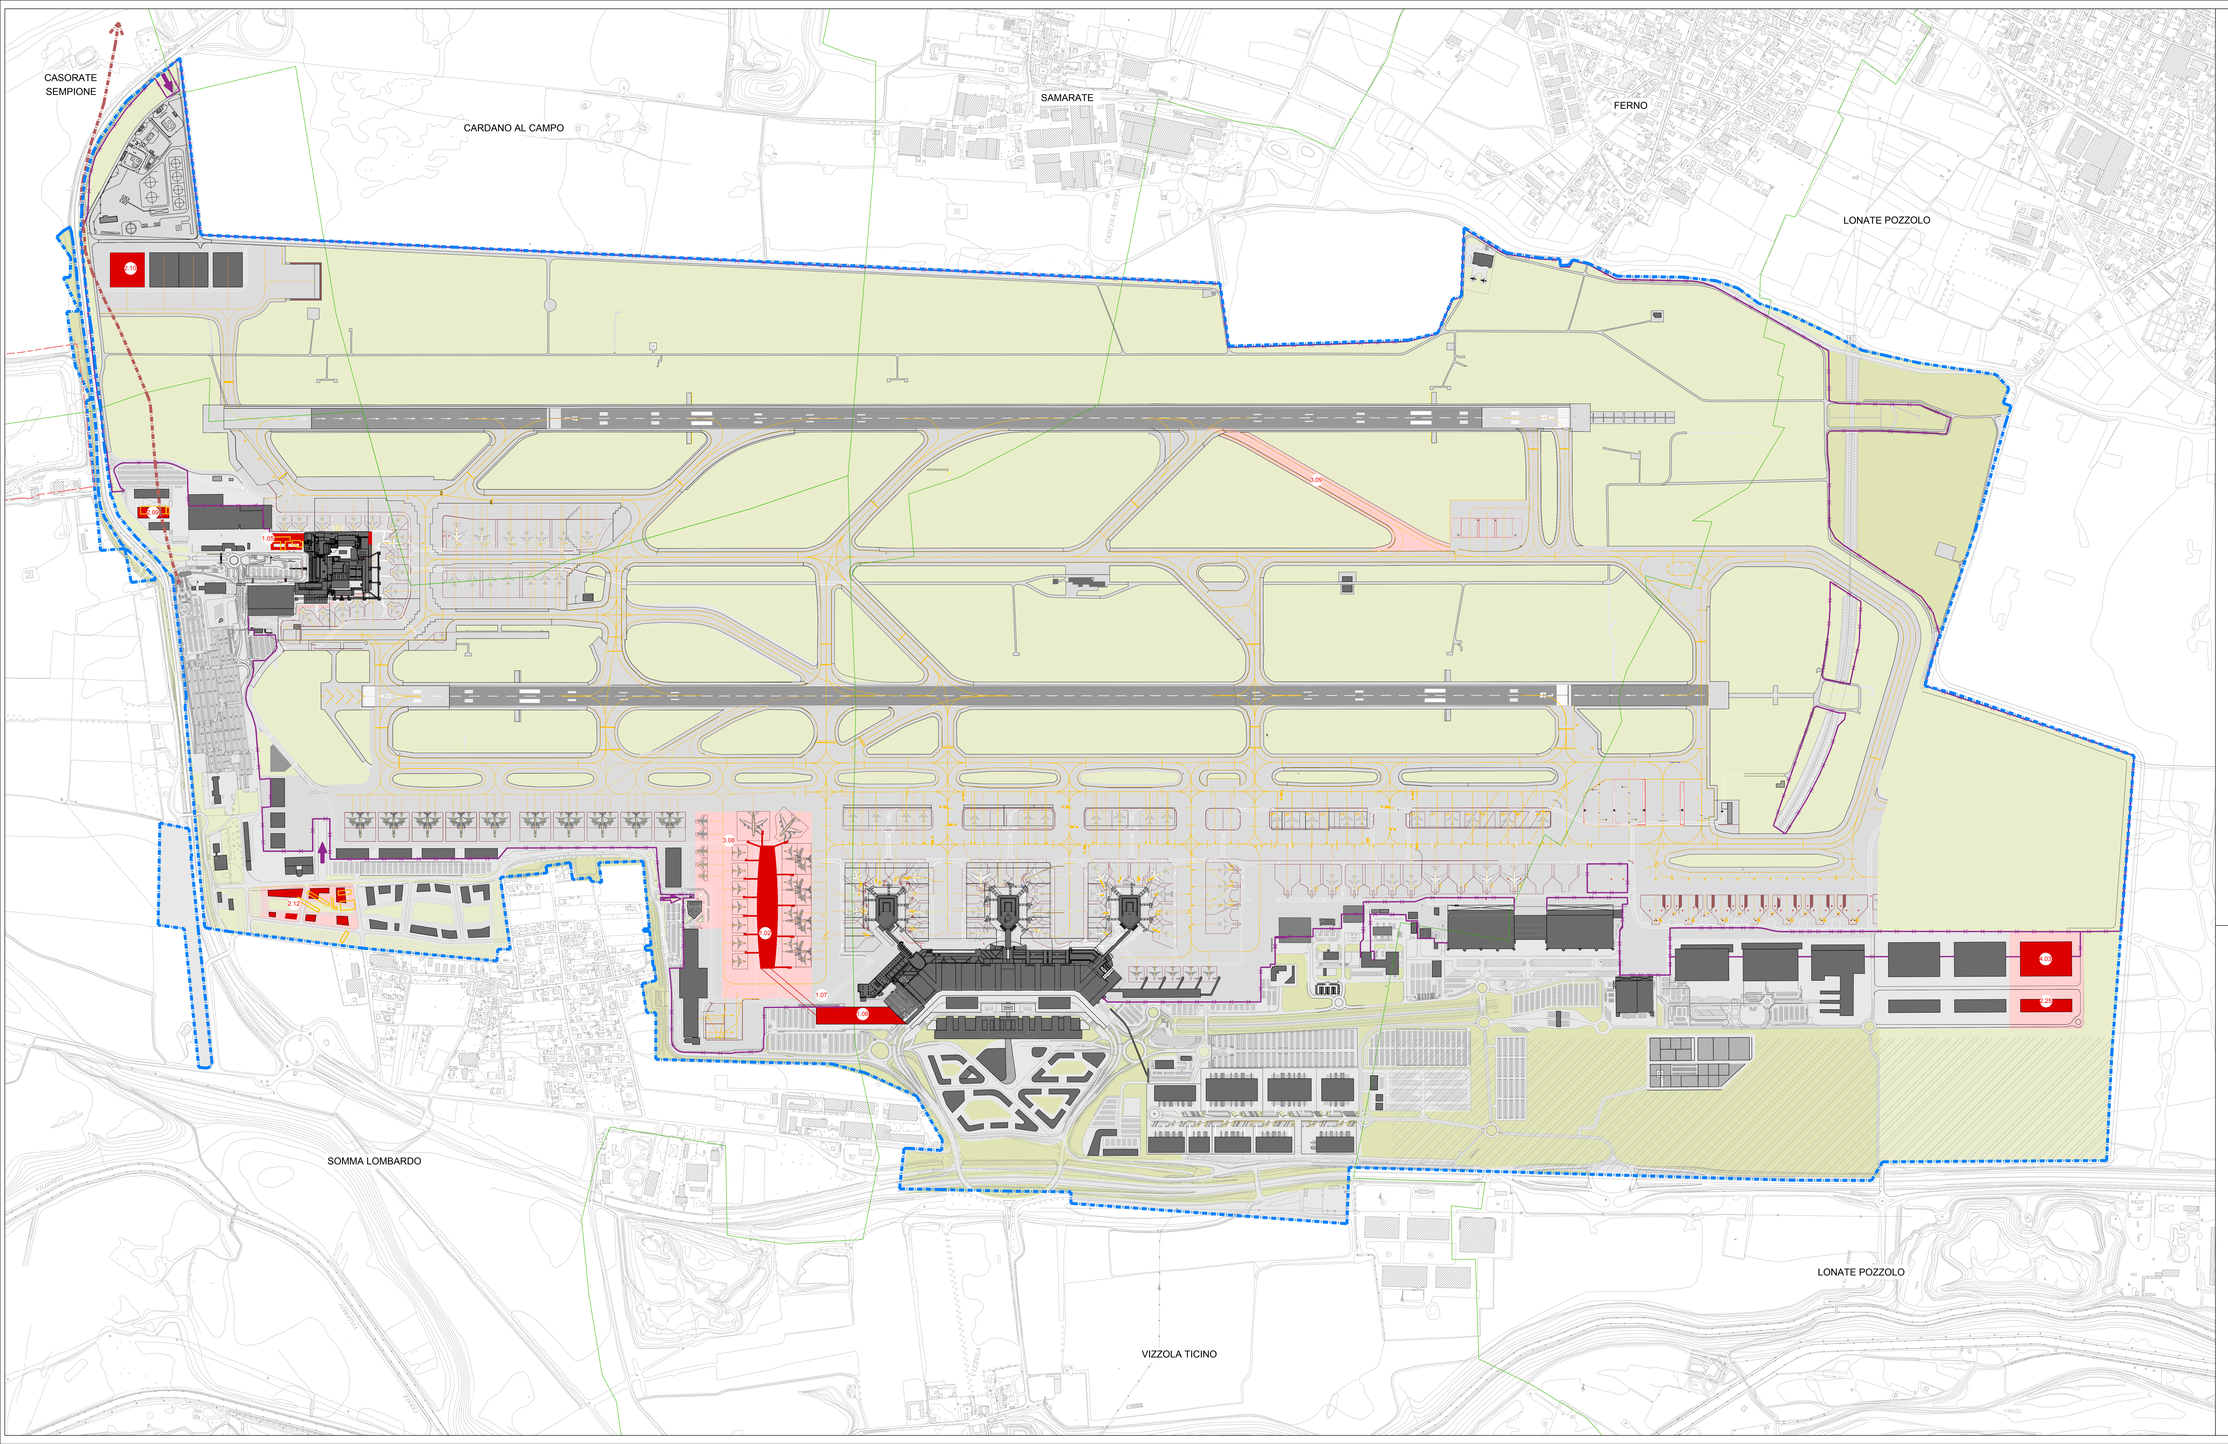

LEGENDA

- CONFINE AEROPORTUALE
- CONFINE AIR SIDE - LAND SIDE
- CONFINE COMUNALE
- EDIFICI INTERNI AL SEDIME
- PISTE, TAXIWAY E PIAZZALI
- VERDE INTRASEDIME
- VERDE LANDSIDE

TIPOLOGIA DI INTERVENTO

- EDIFICI DA DEMOLIRE
- EDIFICI DI NUOVA COSTRUZIONE
- AREE OGGETTO DI INTERVENTO
- TRACCIATO FERROVIA DI NUOVA COSTRUZIONE
- AREA PER SVILUPPI INFRASTRUTTURALI FUTURI
- PARCHEGGIO ESTERNO AL SEDIME (opera non oggetto del presente masterplan)

INTERVENTI - PROGETTO

1. TERMINAL
1.02 - T1 - QUARTO SATELLITE
1.05 - T2 - AMPLIAMENTO GATE EST E NUOVI UFFICI
1.07 - T1 - COLLEGAMENTO PEDONALE AL 4° SAT.
1.08 - T1 - ULTERIORE SVILUPPO A NORD

2. EDIFICI VARI
2.09 - EDIFICIO LANDSIDE DI SUPPORTO
2.10 - HANGAR MANUTENZIONE AEROMOBILI (2°LOTTO)
2.12 - EDIFICI LANDSIDE DI SUPPORTO E UFFICI (2°LOTTO)
2.25 - EDIFICIO DI SUPPORTO LANDSIDE CARGO (MODULO 3)

3. INFRASTRUTTURE DI VOLO
3.08 - SISTEMAZIONE AREA PIAZZALE 4° SATELLITE
3.09 - NUOVA RAPID EXIT TAXIWAY DA NORD

4. AREA MERCI E SERVIZI AEROPORTUALI
4.03 - MAGAZZINI CARGO "DI PRIMA LINEA" (MODULO 3)

ENAC

MINISTERO DELLE INFRASTRUTTURE E DEI TRASPORTI
ENTE NAZIONALE AVIAZIONE CIVILE
DIREZIONE PROGETTAZIONE E PROGETTI

MASTERPLAN AEROPORTUALE				
N. DI PROGETTO: MP 08/001			Scala: 1:5.000	
Codice: 16AD107		4		
MP ENAC		3		
		2		
N. Elaborato	rev.	1		
M P 0 2 1	0	0	27/11/19	SDP - Fase 3
		REV.	Data	Oggetto

Gruppo di lavoro

Progettazione

COORDINAMENTO ER.A. Ing. Alberto Bernardi
Ing. Fabrizio Gerardi
Arch. Emanuele Iannitelli
Arch. Andrea Ciliberto

ONEWORKS. ONE WORKS S.P.A.
GRUPPO DI LAVORO ONE WORKS
Via Scesa 5 20135 Milano, Italia
T +39 02 91020111 F +39 02 91020120
mail@one-works.com

Arch. Giulio De Carli
Arch. Tommaso Garzini
Arch. Giovanni Ferrario
Ing. Massimo Mattia
Ing. Francesco Sellari
Ing. Alessandro Tosi
Ing. Marco Villa
Ing. Fabio Zucca

AEROPORTO DI MILANO MALPENSA

MASTERPLAN AEROPORTUALE

STATO DI PROGETTO
FASE 3 2031-2035

Firmato digitalmente da
giulio de carli

REDATTO: LB	CONTROLLATO: DS	APPROVATO: GDC

Novembre 2019

E' severamente vietata la riproduzione e la cessione a terzi senza autorizzazione S.E.A.

MGP - mod. A4 - rev. 2 del 22.06.12