


- LEGENDA**
- CONFINE AEROPORTUALE
 - CONFINE AIRSIDE-LANDSIDE
 - EDIFICI E AREE NELLA CONFIGURAZIONE FINALE
- RETI IDRAULICHE STATO DI FATTO**
- RETE ACQUE METEORICHE - CONDOTTE
 - RETE ACQUE METEORICHE - CANALETTE DI RACCOLTA
 - RETE ACQUE REFLUE - CONDOTTE
 - RETE ACQUE MISTE
 - IMPIANTI DI TRATTAMENTO DELLE ACQUE METEORICHE
 - POZZI DRENANTI E VASCHE DI DISPERSIONE
- RETI IDRAULICHE STATO DI PROGETTO**
- RETE ACQUE METEORICHE - CONDOTTE
 - RETE ACQUE METEORICHE - CANALETTE DI RACCOLTA
 - RETE ACQUE REFLUE - CONDOTTE
 - VASCHE DI TRATTAMENTO DELLA PRIMA PIOGGIA E POZZI DRENANTI
 - POZZI DRENANTI

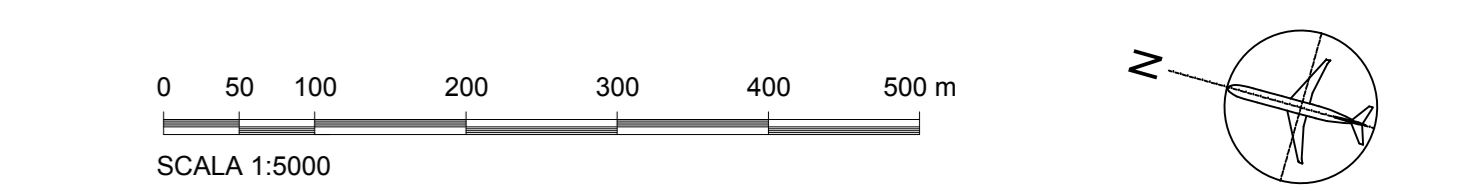

ENAC		MINISTERO DELLE INFRASTRUTTURE E DEI TRASPORTI ENTE NAZIONALE AVIAZIONE CIVILE	
MASTERPLAN AEROPORTUALE		Scale: 1:5000	
N. DI PROGETTO: MP 08001	4		
Code: 19AD107	3		
MP ENAC			
N. Elaborato	1		
M P 0 2 5 0	0	REV. Data Oggetto	

AEROPORTO DI MILANO MALPENSA

MASTERPLAN AEROPORTUALE

STATO DI PROGETTO

SOTTOSERVIZI E RETI IDRAULICHE

PLANIMETRIA RETI IDRAULICHE