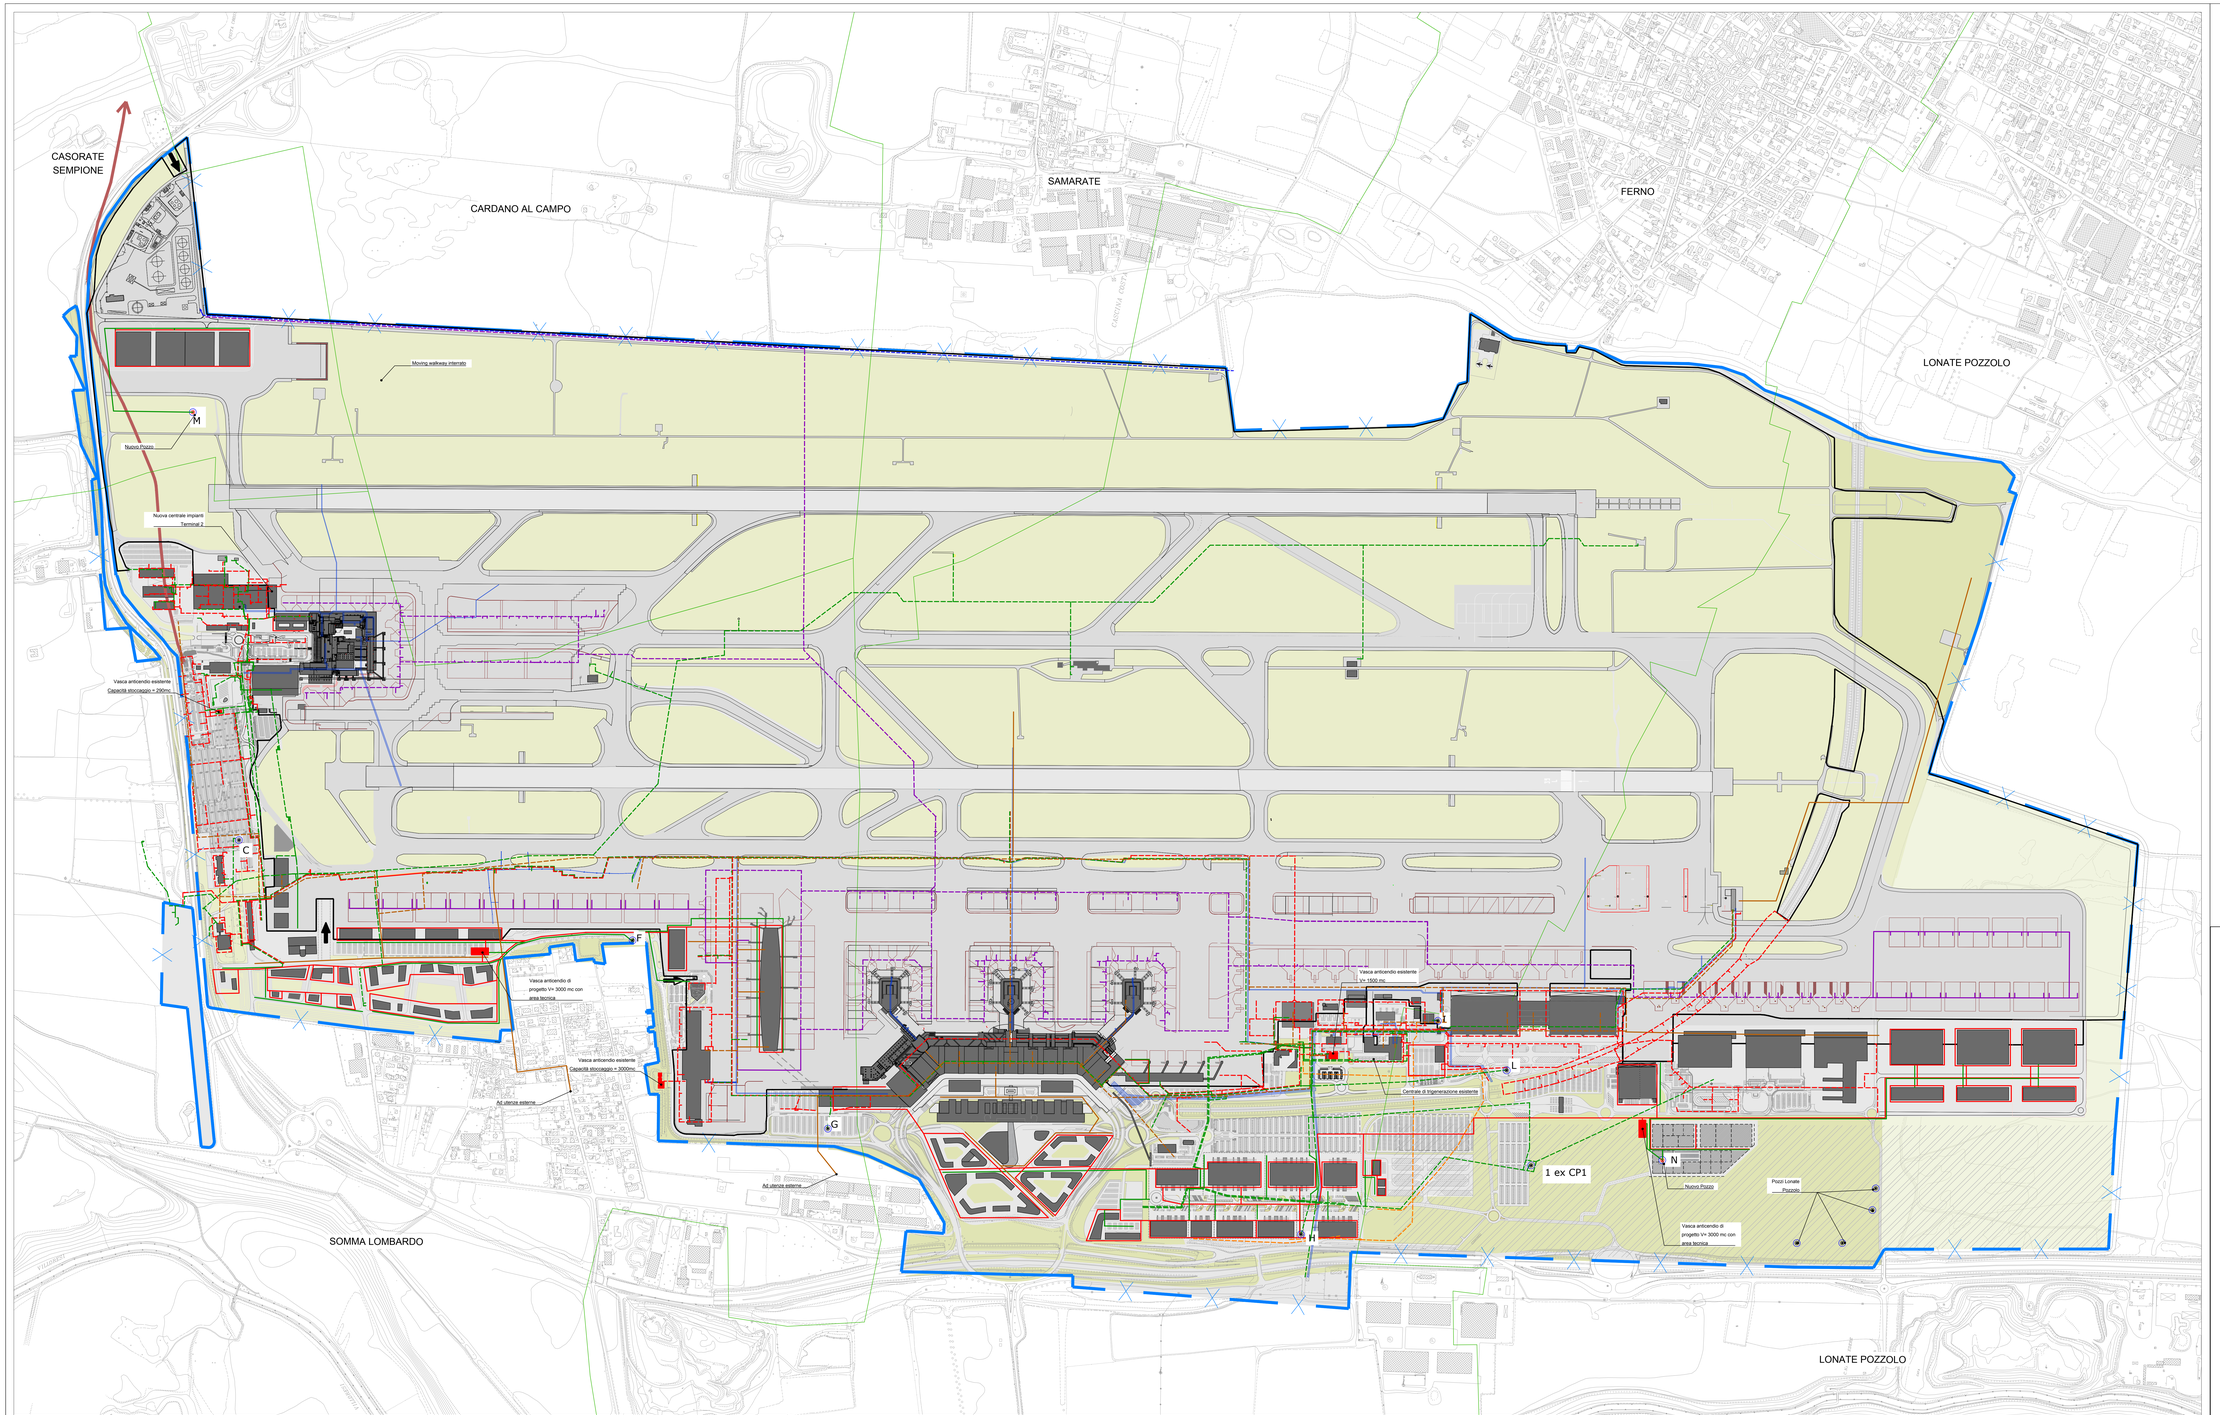

LEGENDA

- CONFINE AEROPORTUALE
- CONFINE AIRSIDE-LANDSIDE
- EDIFICI E AREE NELLA CONFIGURAZIONE FINALE
- CUNICOLO TECNOLOGICO

RETI MECCANICHE STATO DI FATTO

- RETE OLEODOTTO
- RETE HRS
- RETE IDRICA DI ADDUZIONE E DISTRIBUZIONE DAI POZZI DI CAPTAZIONE
- RETE IMPIANTI AUTOMATICI
- RETE ANTINCENDIO
- RETE GAS
- POZZO DI CAPTAZIONE
- ZONA DI TUTELA ASSOLUTA RAGGIO 10 m

RETI MECCANICHE STATO DI PROGETTO

- RETE HRS
- RETE IDRICA DI ADDUZIONE E DISTRIBUZIONE DAI POZZI DI CAPTAZIONE
- RETE ANTINCENDIO
- RETE IMPIANTI AUTOMATICI
- POZZO DI CAPTAZIONE
- ZONA DI TUTELA ASSOLUTA RAGGIO 10 m

0 50 100 200 300 400 500 m

SCALA 1:5000

N

ENAC

MINISTERO DELLE INFRASTRUTTURE E DEI TRASPORTI
ENTE NAZIONALE AVIAZIONE CIVILE
DIREZIONE PIANIFICAZIONE E PROGETTI

MASTERPLAN AEROPORTUALE

N. DI PROGETTO: MP 08/001 — Scala: 1:5000

Codice: 19AO1S7

MP ENAC

N. Elaborato	rev.	Data	Oggetto
	4		
	3		
	2		
	1		
MP026	0	27/11/19	SDP - Reti meccaniche
		REV.	

Gruppo di lavoro:

SEA Progettazione — COORDINAMENTO SEA: Ing. Ricardo Serravalli, Ing. Tiziana Cardinale, Arch. Alessandra Cappellato, Arch. Antonio Pitarelli

ONEWORKS — ONE WORKS S.P.A., GRUPPO DI LAVORO ONE WORKS: Via Antonio Gramsci 20154 Milano Italia, T +39 02 89697511, F +39 02 89691530, info@it.oneworks.com — Arch. Giulio de Carli; Arch. Domenico Sartirio; Arch. Luca Sassano; Ing. Massimo Dalmo; Ing. Alessandro Cattaneo; Ing. Simone Cantoni; Ing. Fabio Cavalli; Ing. Fulvio Tosato

AEROPORTO DI MILANO MALPENSA

MASTERPLAN AEROPORTUALE

STATO DI PROGETTO
SOTTOSERVIZI E RETI MECCANICHE

Firmato digitalmente da
giulio de carli

REDATTO: CM	CONTROLLATO: DS	APPROVATO: GDC

Novembre 2019

E' severamente vietata la riproduzione e la cessione a terzi senza autorizzazione S.E.A.

MCP - mod. A4 - rev. 2 del 22.05.12

PLANIMETRIA RETI MECCANICHE