


- LEGENDA**
- CONFINE AEROPORTUALE
 - CONFINE AIRSIDE-LANDSIDE
 - EDIFICI E AREE NELLA CONFIGURAZIONE FINALE
 - CUNICOLO TECNOLOGICO
 - RETI ELETTRICHE STATO DI FATTO
 - RETE AVL
 - RETE MEDIA TENSIONE
 - CABINE ELETTRICHE
 - RETI ELETTRICHE STATO DI PROGETTO
 - RETE AVL
 - RETE MEDIA TENSIONE
 - CABINE ELETTRICHE

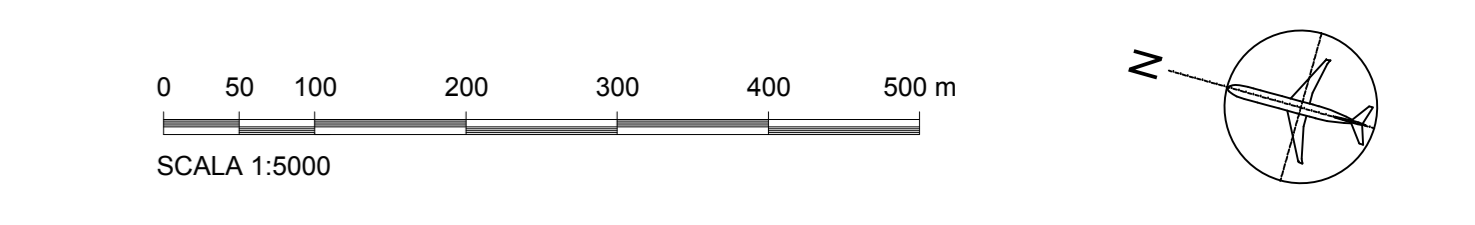

ENAC		MINISTERO DELLE INFRASTRUTTURE E DEI TRASPORTI ENTE NAZIONALE AVIAZIONE CIVILE	
MASTERPLAN AEROPORTUALE			
N. DI PROGETTO: MP 08001	Scale: 1:5.000		
Code: 19AD107	4		
MP ENAC	3		
N. Elaborato	rev.	D	27/11/19
M P 0 2 7 0	0	REV.	Data
Gruppo di lavoro		OGGETTO: Reti elettriche	
CONSORZIO SPA	ONEWORKS	ONEWORKS S.P.A.	

AEROPORTO DI MILANO MALPENSA

MASTERPLAN AEROPORTUALE

STATO DI PROGETTO

SOTTOSERVIZI E RETI ELETTRICHE

PLANIMETRIA RETI ELETTRICHE