



07 Terminal 1 - Pianta piano terra +1.50  
Fase 2

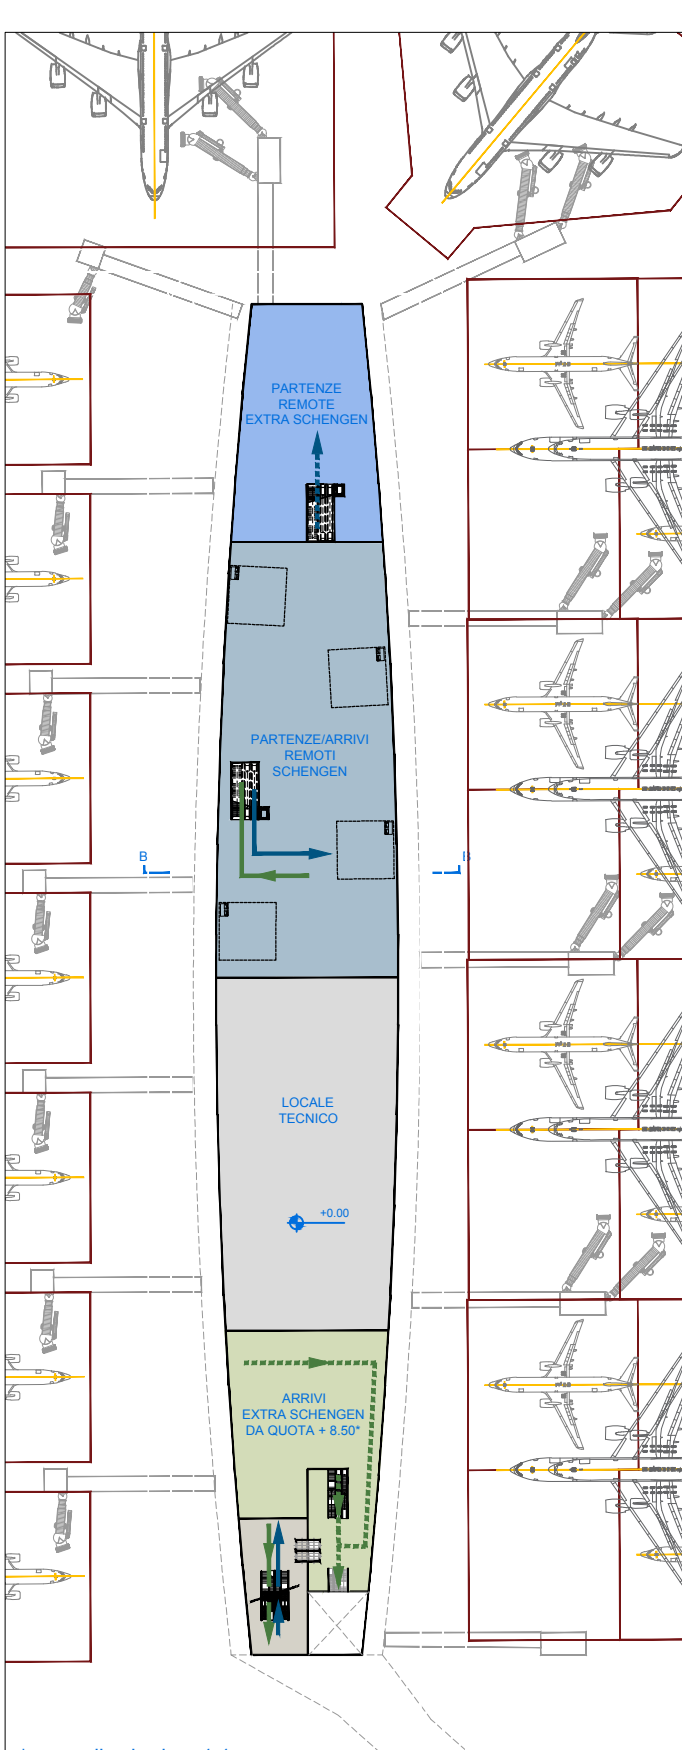

10 Terminal 1 - Pianta piano terra +1.50  
Fase 3

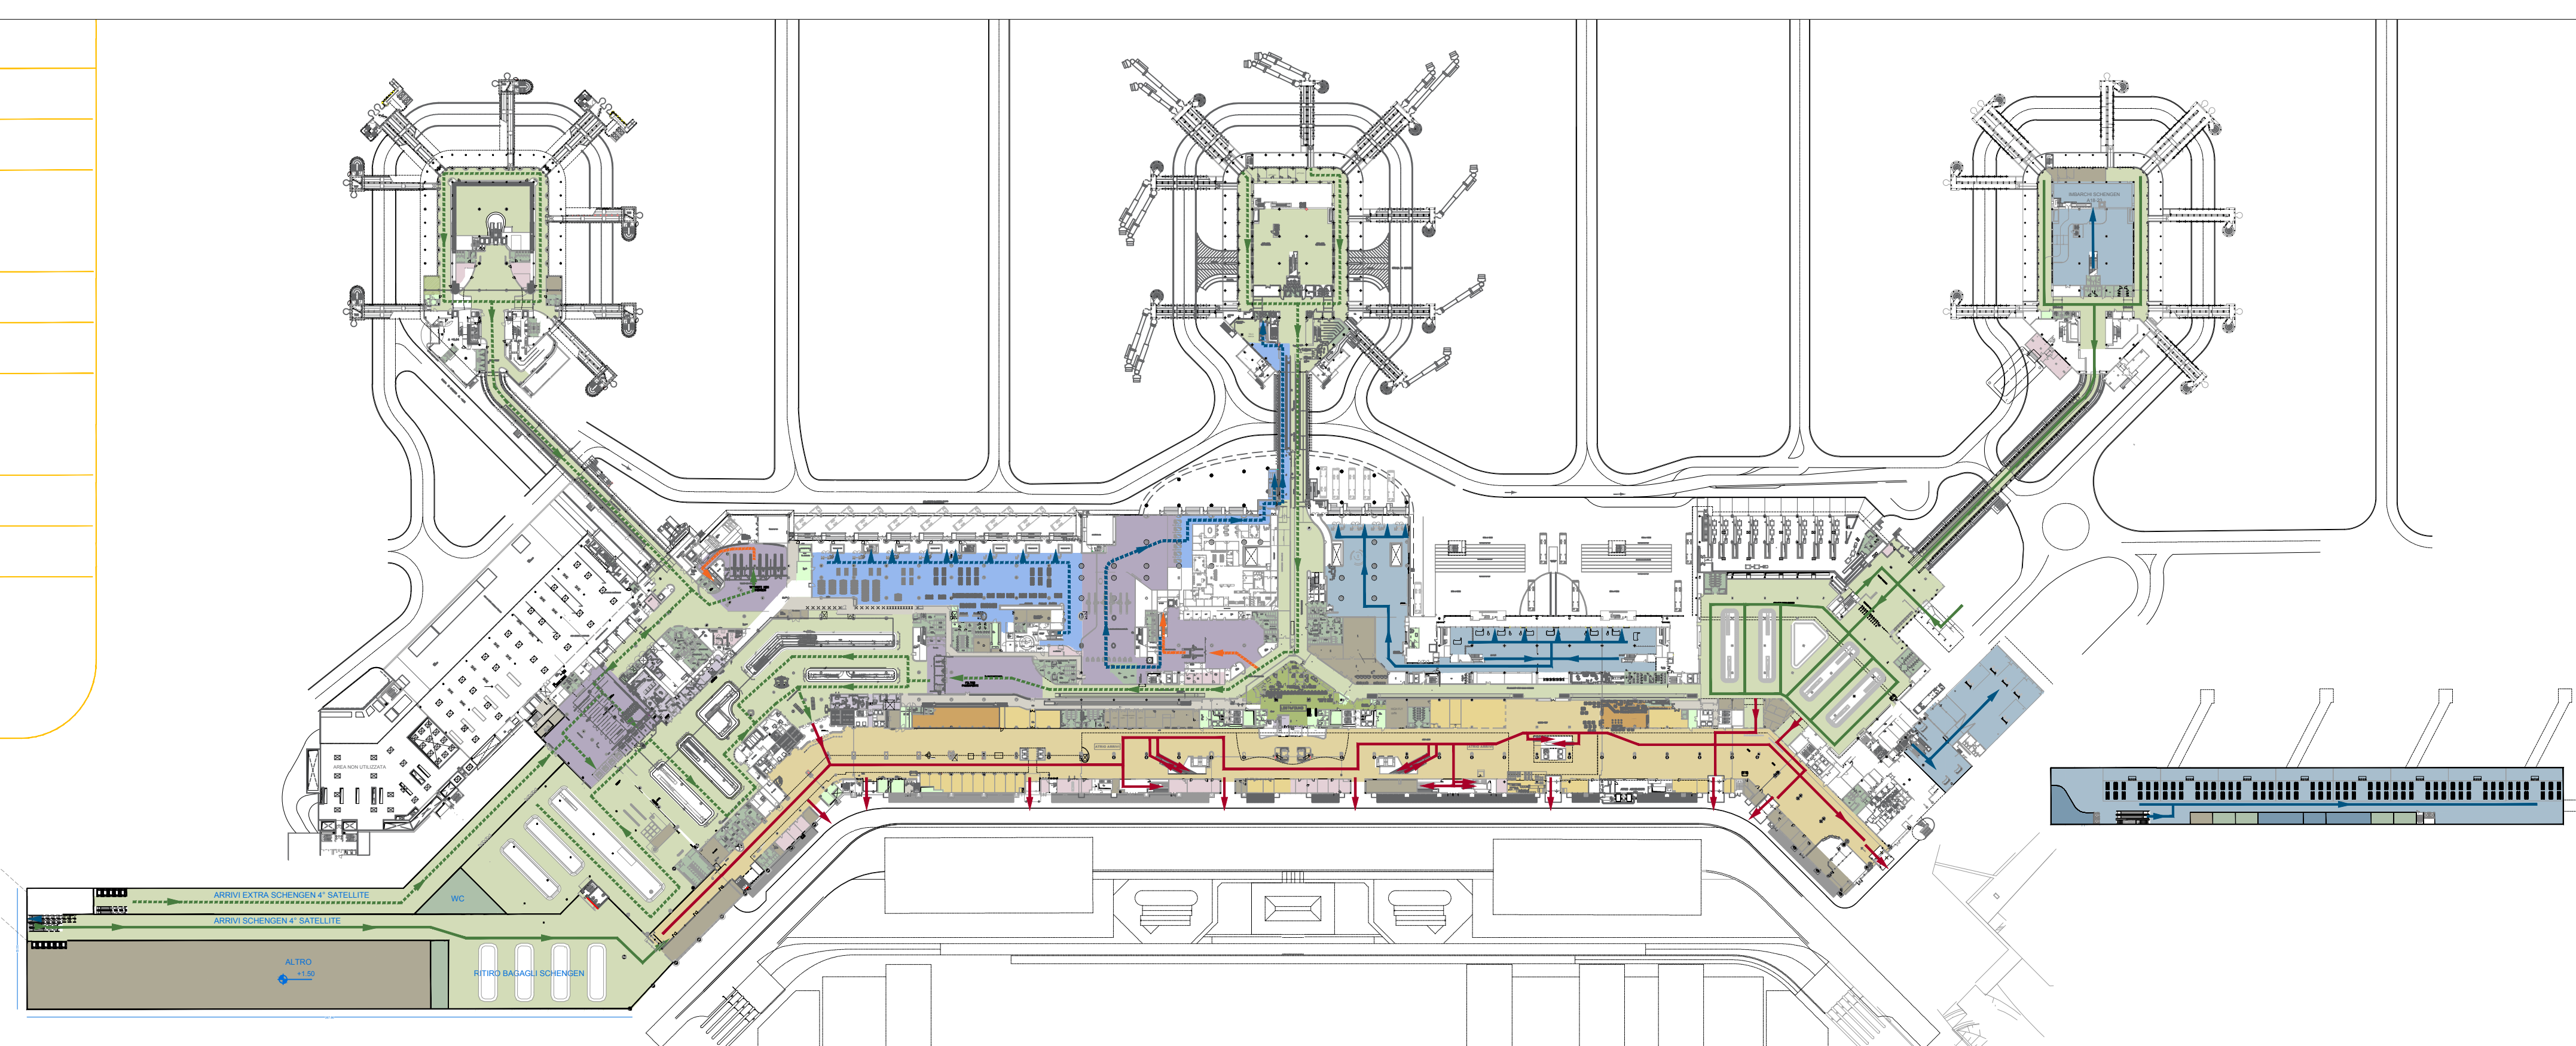


**LEGENDA**


Enti di Stato	Magazzini Food Airside
Controlli & sicurezza/passaporti	Sala Inbarchi Extra Schengen
Uffici	Bagli
Sala Vip	Corale Smeralda
Sala arrivi	Sala Riconsegna Bagagli percorso arrivi
Biglietteria	Lost and Found
Biglietteria SEA	BHS
Check in	Impianti
Hall	Deposito SEA
Retail Landside	altro
Food Landside	Servizi
Retail Airside	Harders
Food Airside	Uffici compagnie aeree
Magazzini Retail Landside	
Magazzini Food Landside	
Magazzini Retail Airside	

**LEGENDA FLUSSI**



- Flussi land side
- Flussi air side Extra Schengen partenze
- Flussi air side Schengen partenze
- Flussi air side Extra Schengen arrivi
- Flussi air side Schengen arrivi
- Flussi air side transit

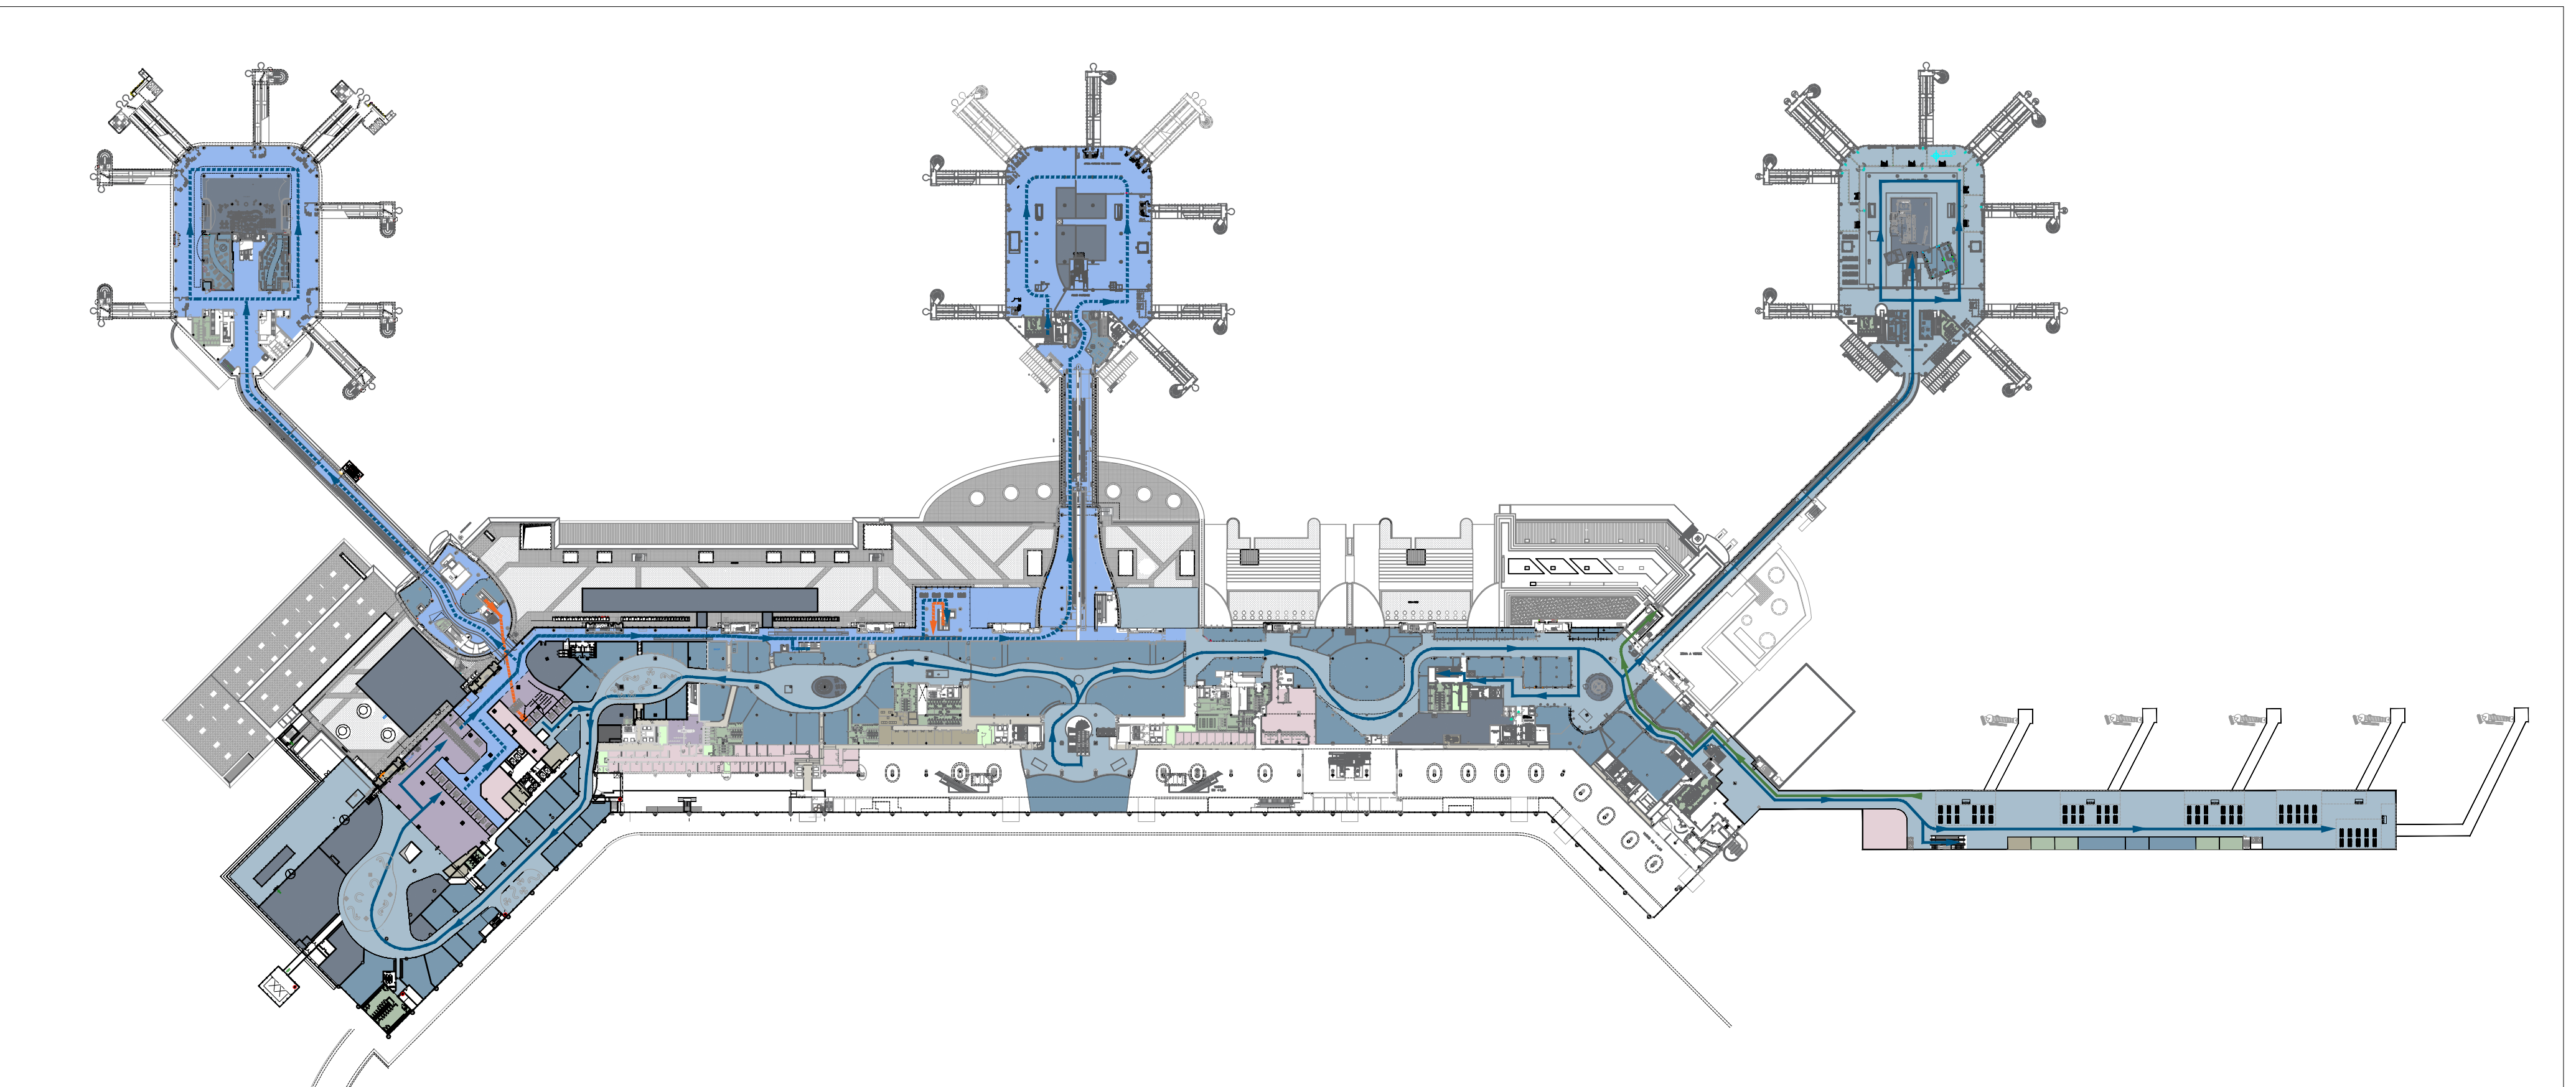


08 Terminal 1 - Pianta piano primo +7.90  
Fase 2

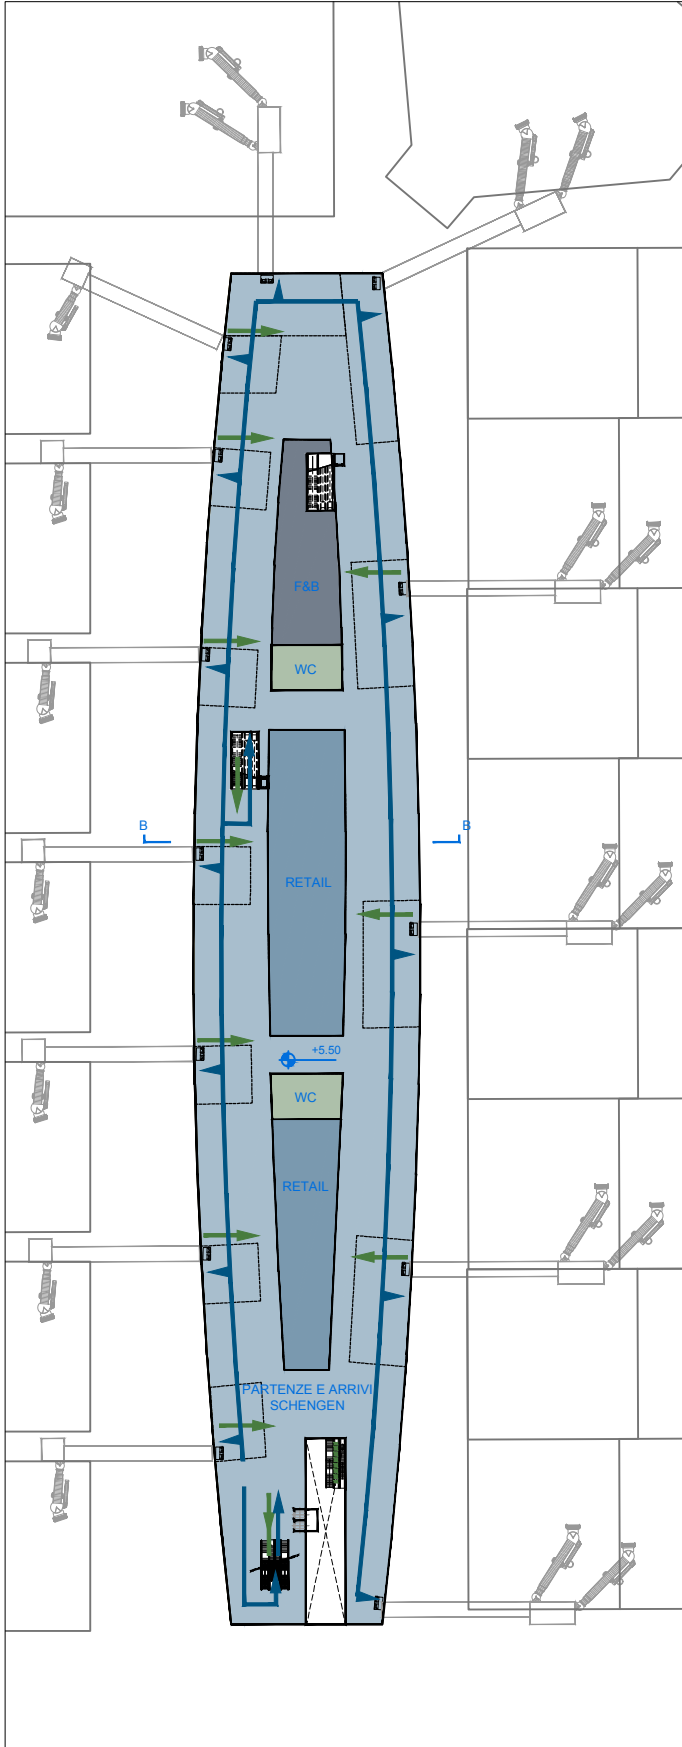


11 Terminal 1 - Pianta piano primo +7.90  
Fase 3

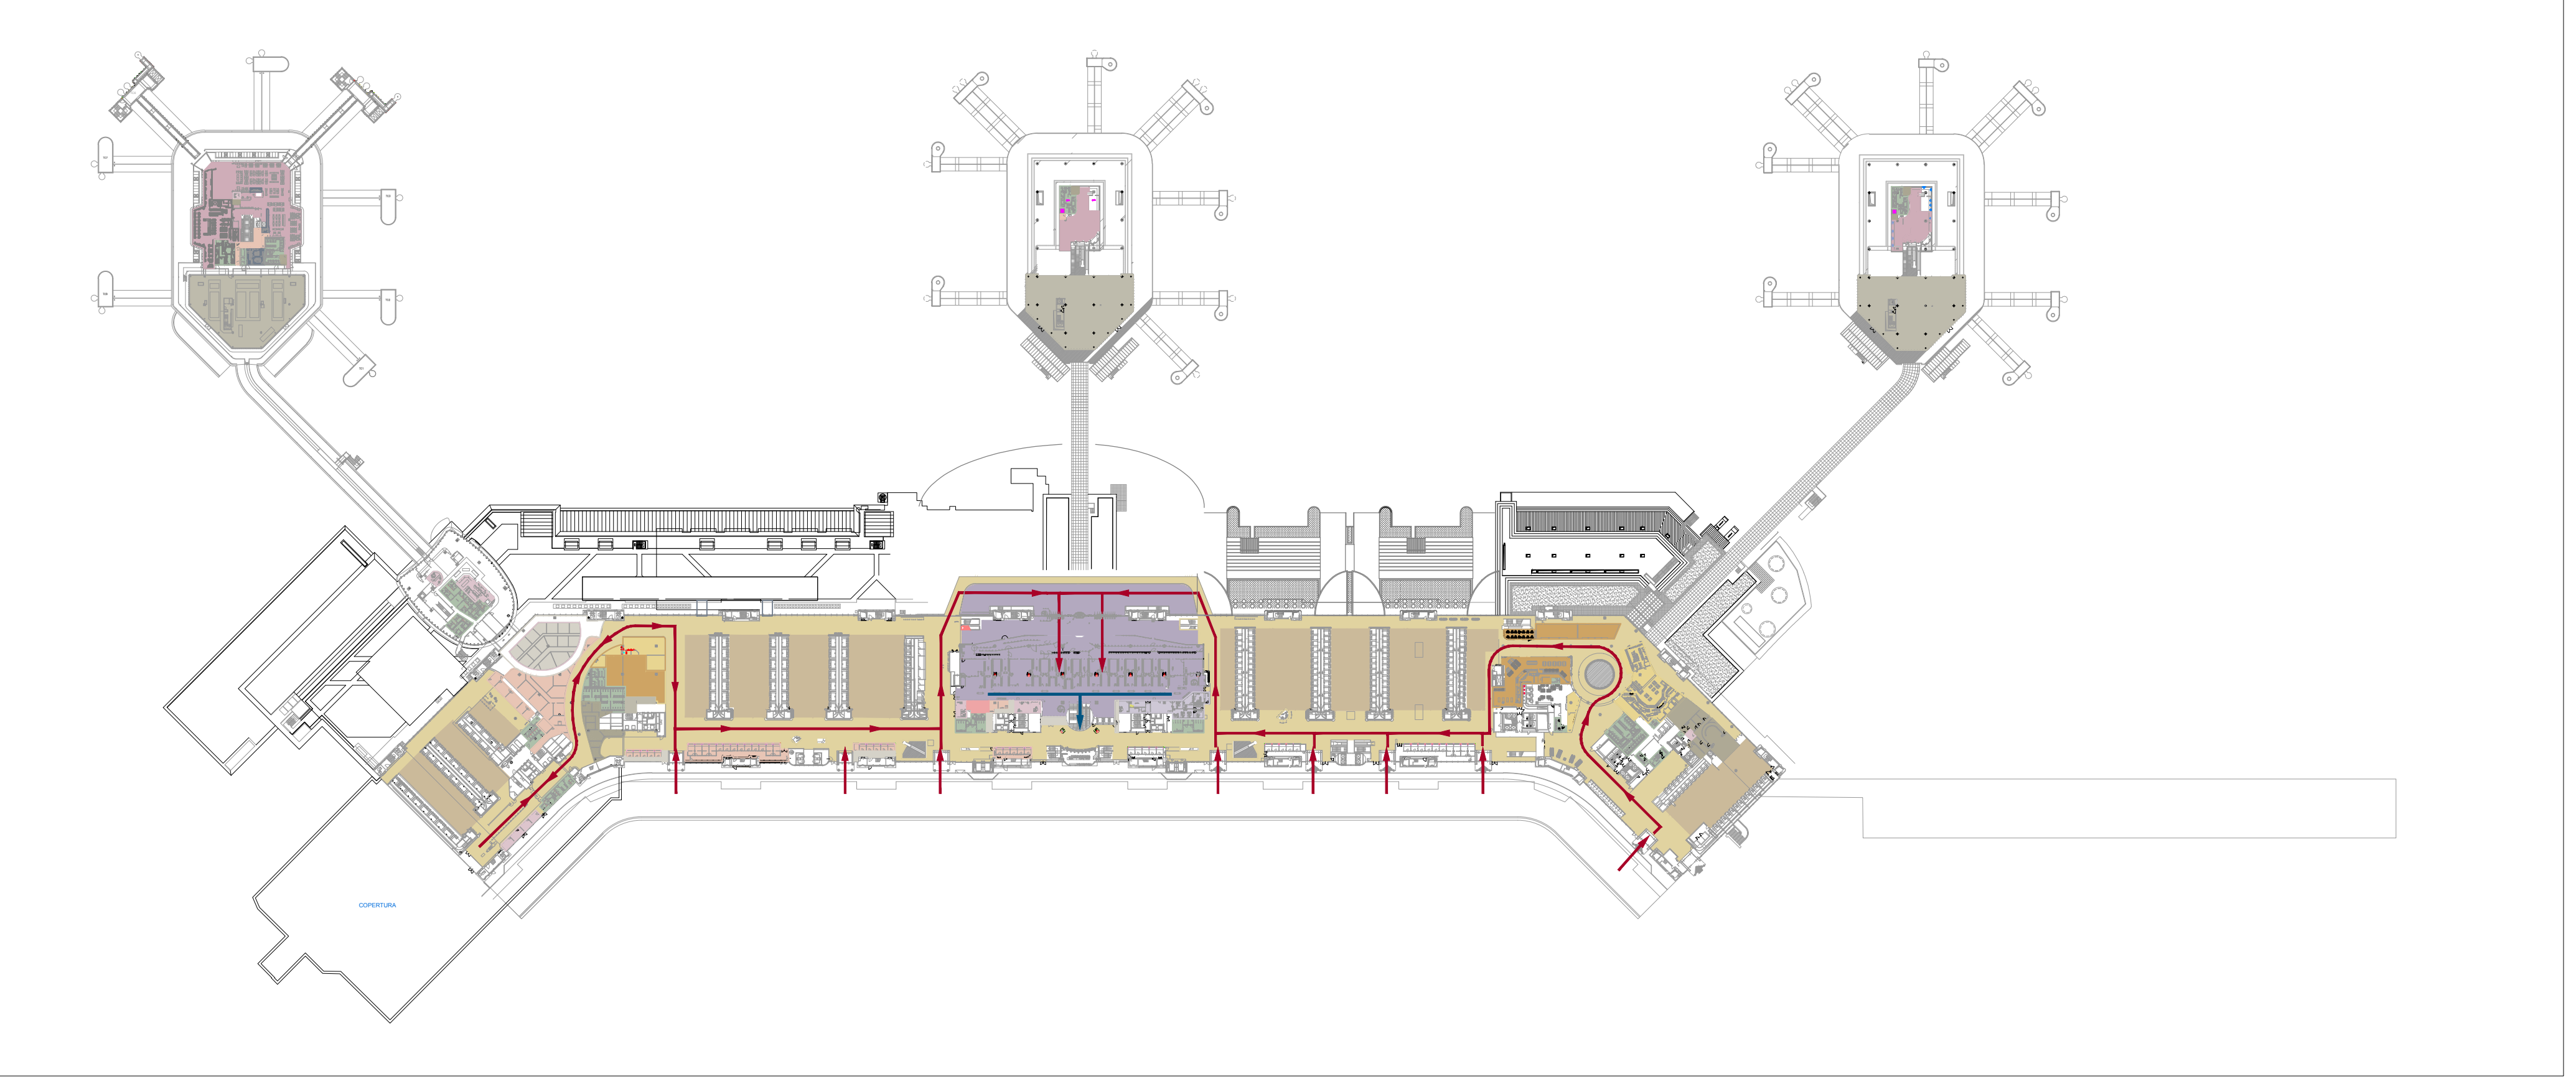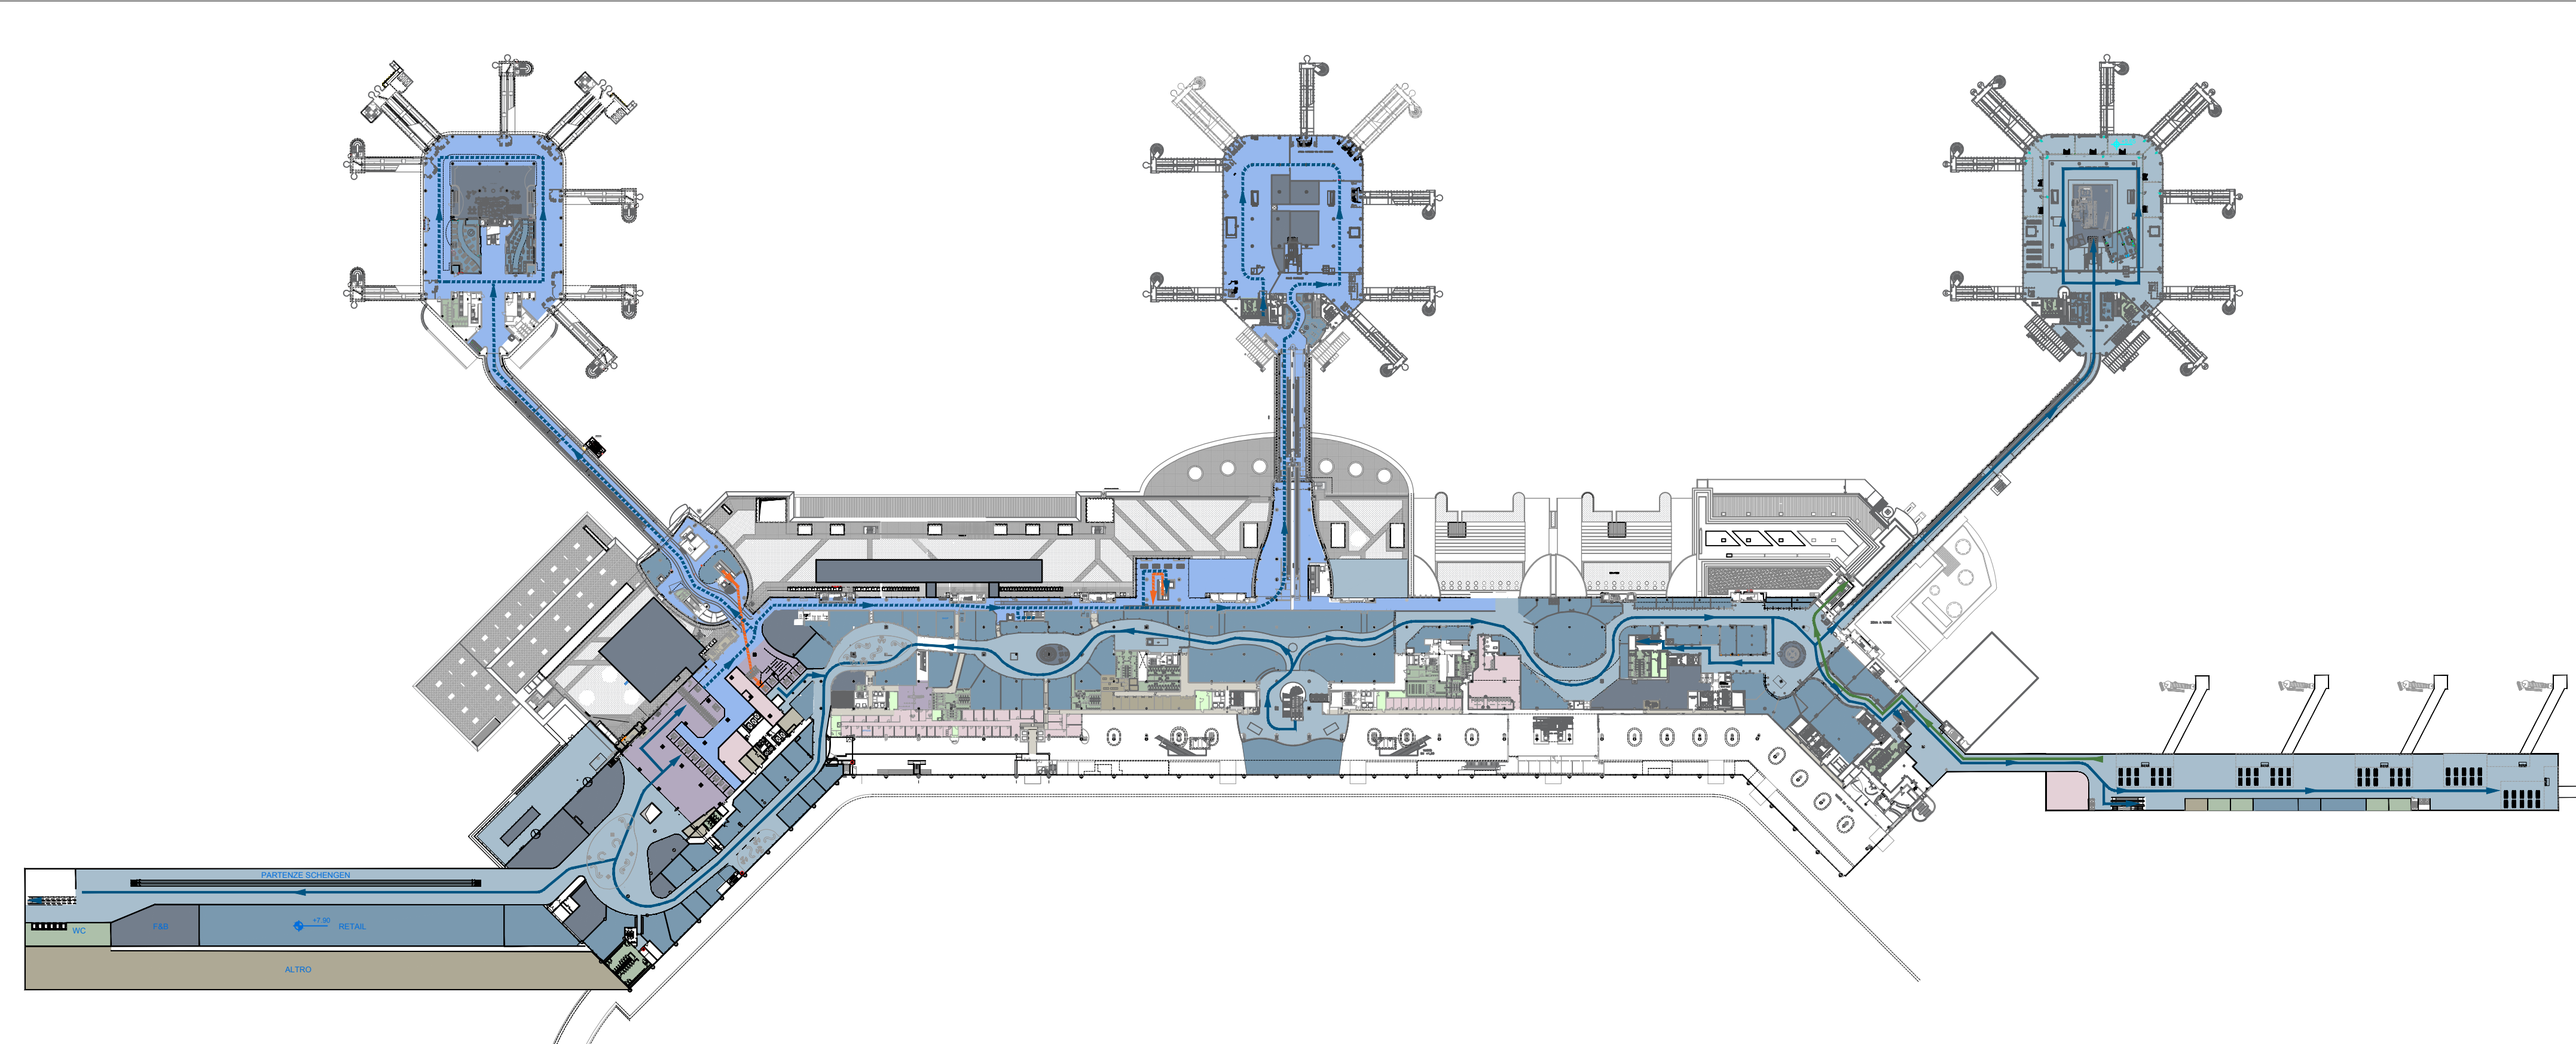

09 Terminal 1 - Pianta piano secondo +14.30  
Fase 2

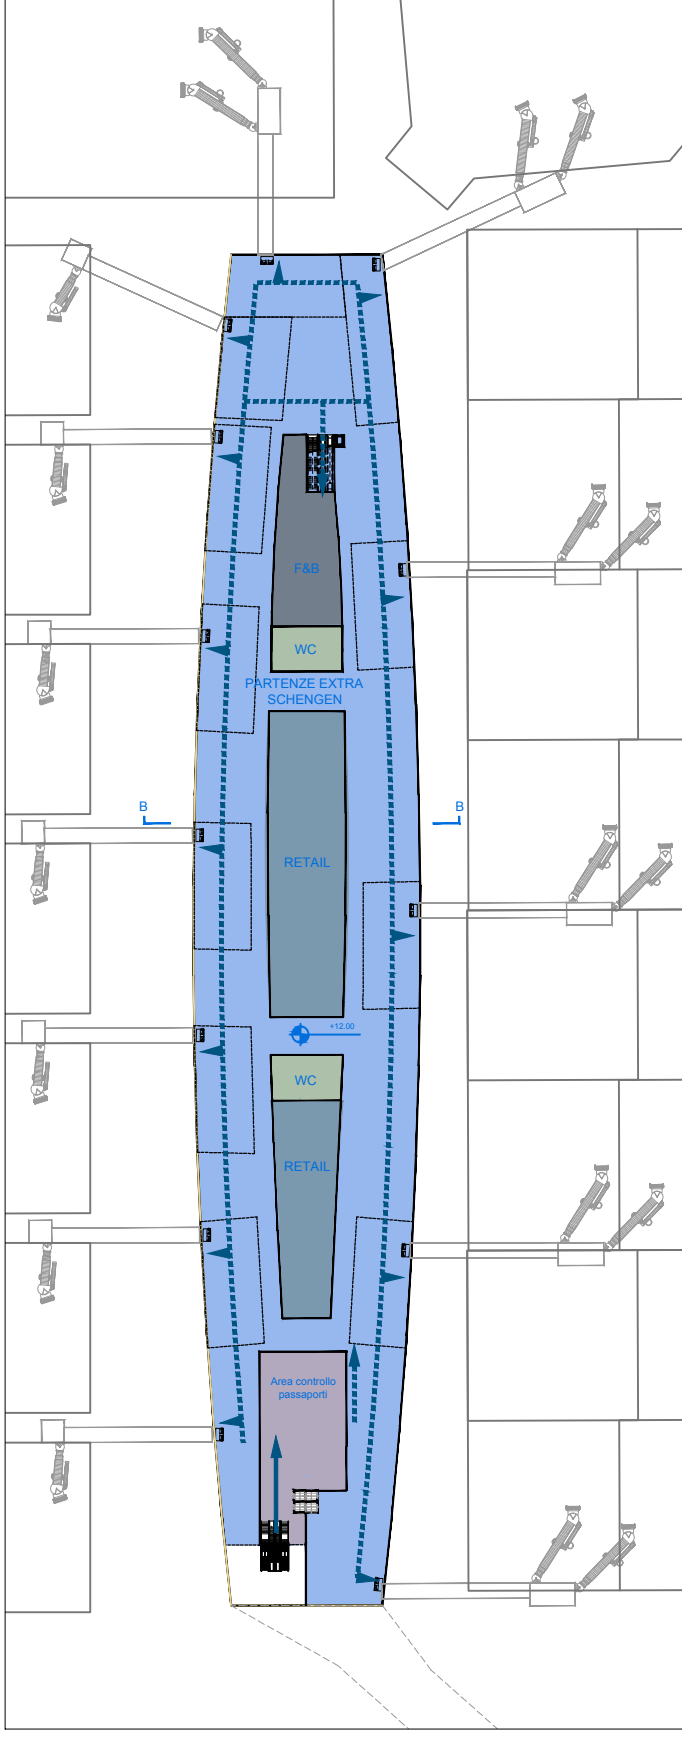

12 Terminal 1 - Pianta piano secondo +14.30  
Fase 3

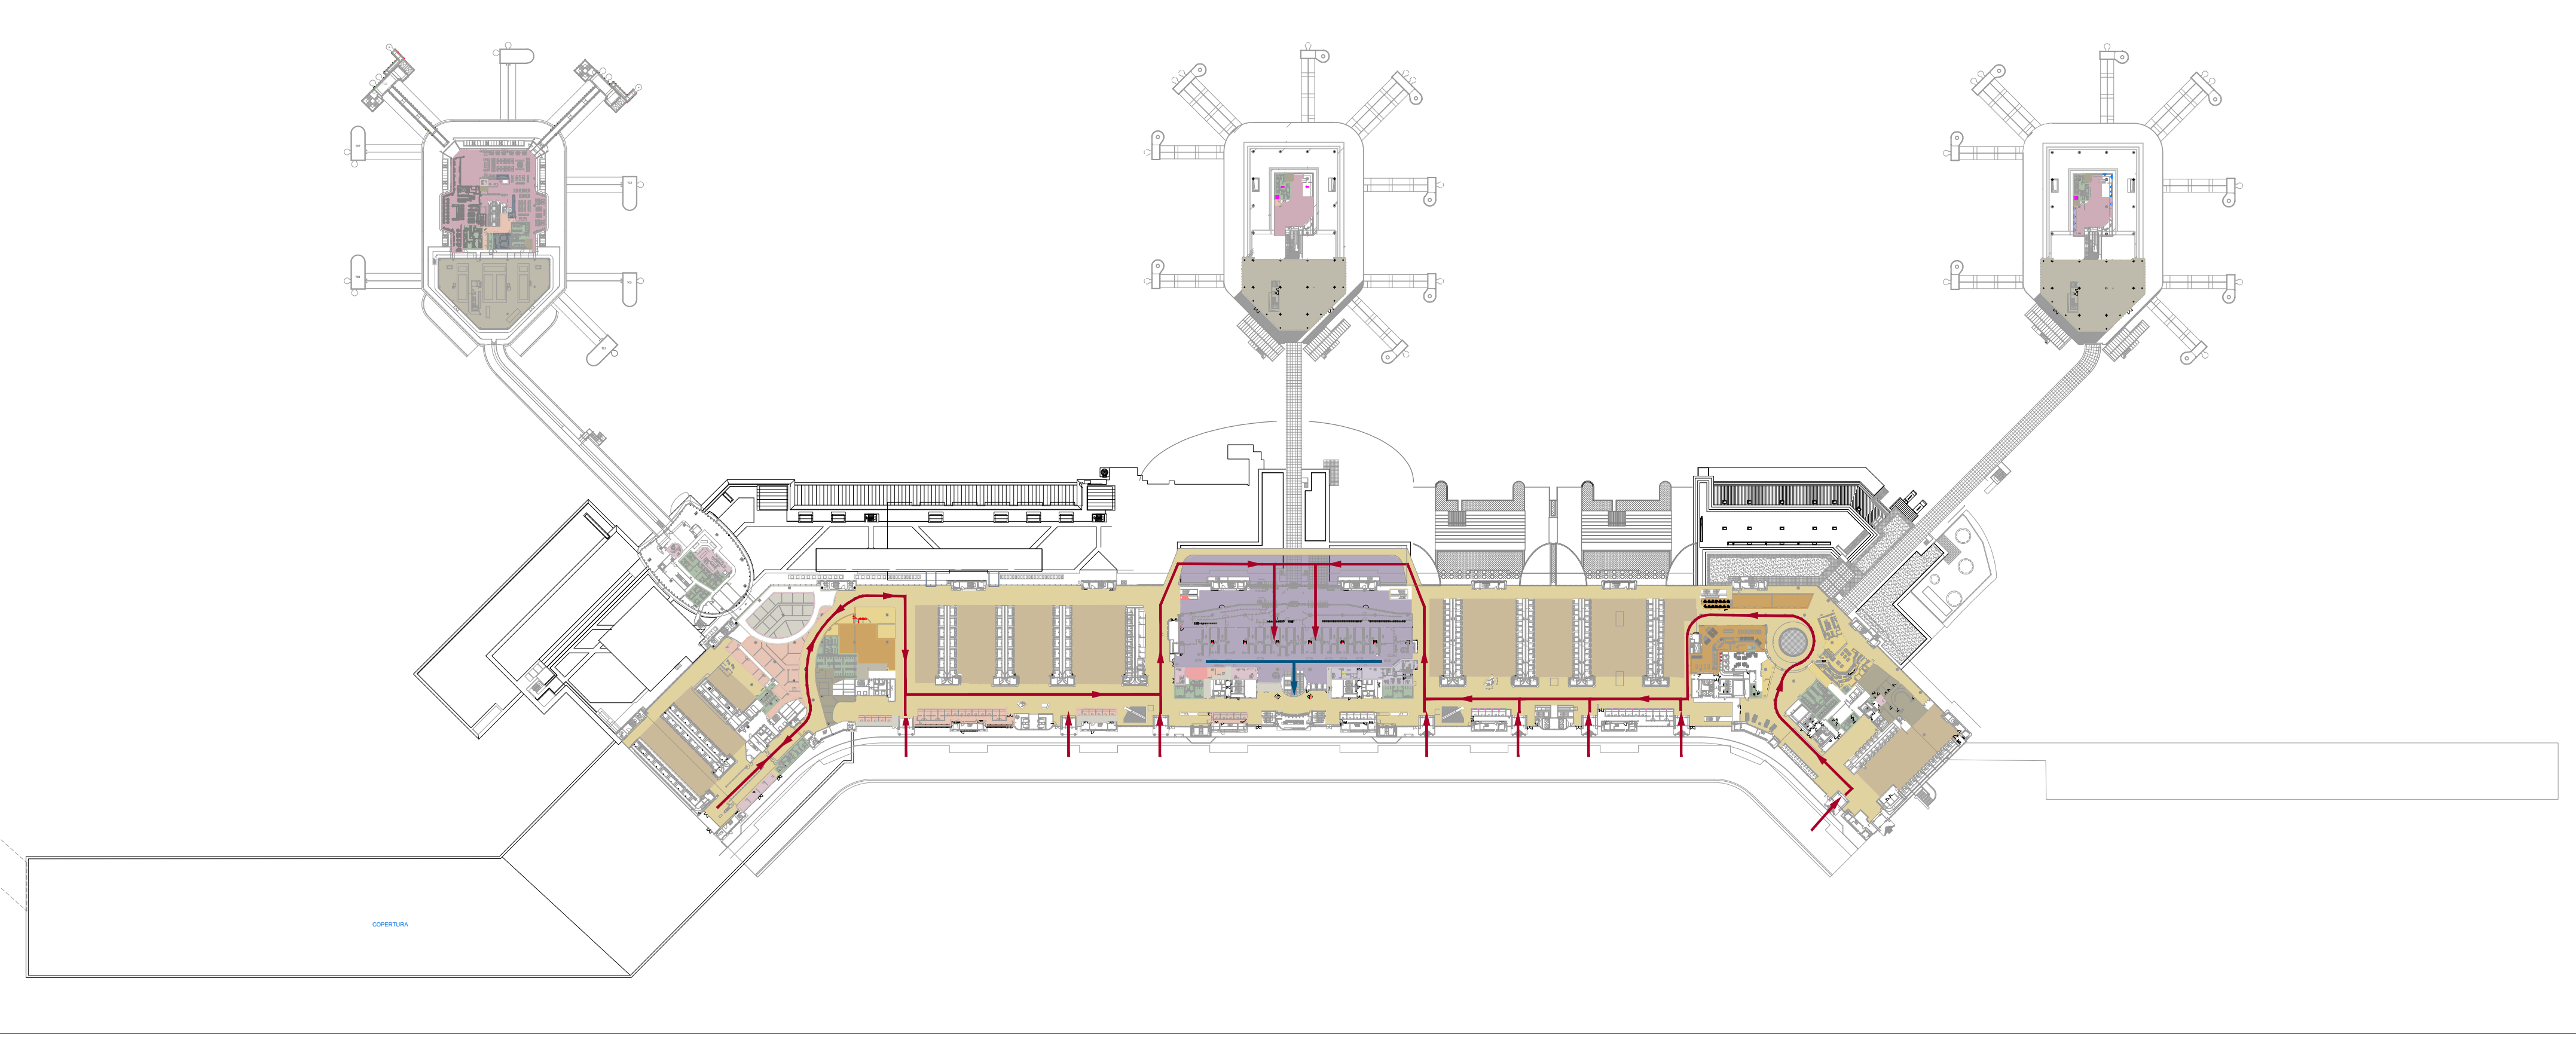

**ENAC** MINISTERO DELLE INFRASTRUTTURE E DEI TRASPORTI  
ENTE NAZIONALE AVIAZIONE CIVILE  
SERVIZIO INFRASTRUTTURE AEROPORTUALI

<b>MASTERPLAN AEROPORTUALE</b>		Scala: 1:2.000
N. DI PROGETTO: MP-08/01		
Coll.: 19/02/07		
MP ENAC		
N. Elaborato	rev.	
0	1	27/11/19
0	0	Data
REV.		Parimetriche Terminal 1 - Fasi 2 e 3
		Oggetto

Gruppi di lavoro: **SI** (CONVEGNO) SIA, **ONEWORKS**, **ONE POINT S.P.A.**, **ATA**, **GRUPPO ENAC**  
 Progettazione: **ONEWORKS**, **ONE POINT S.P.A.**, **ATA**, **GRUPPO ENAC**

**AEROPORTO DI MILANO MALPENSA**

MASTERPLAN AEROPORTUALE

STATO DI PROGETTO

Planimetrie Terminal 1 - Fasi 2 e 3