PIANO BANCHINA

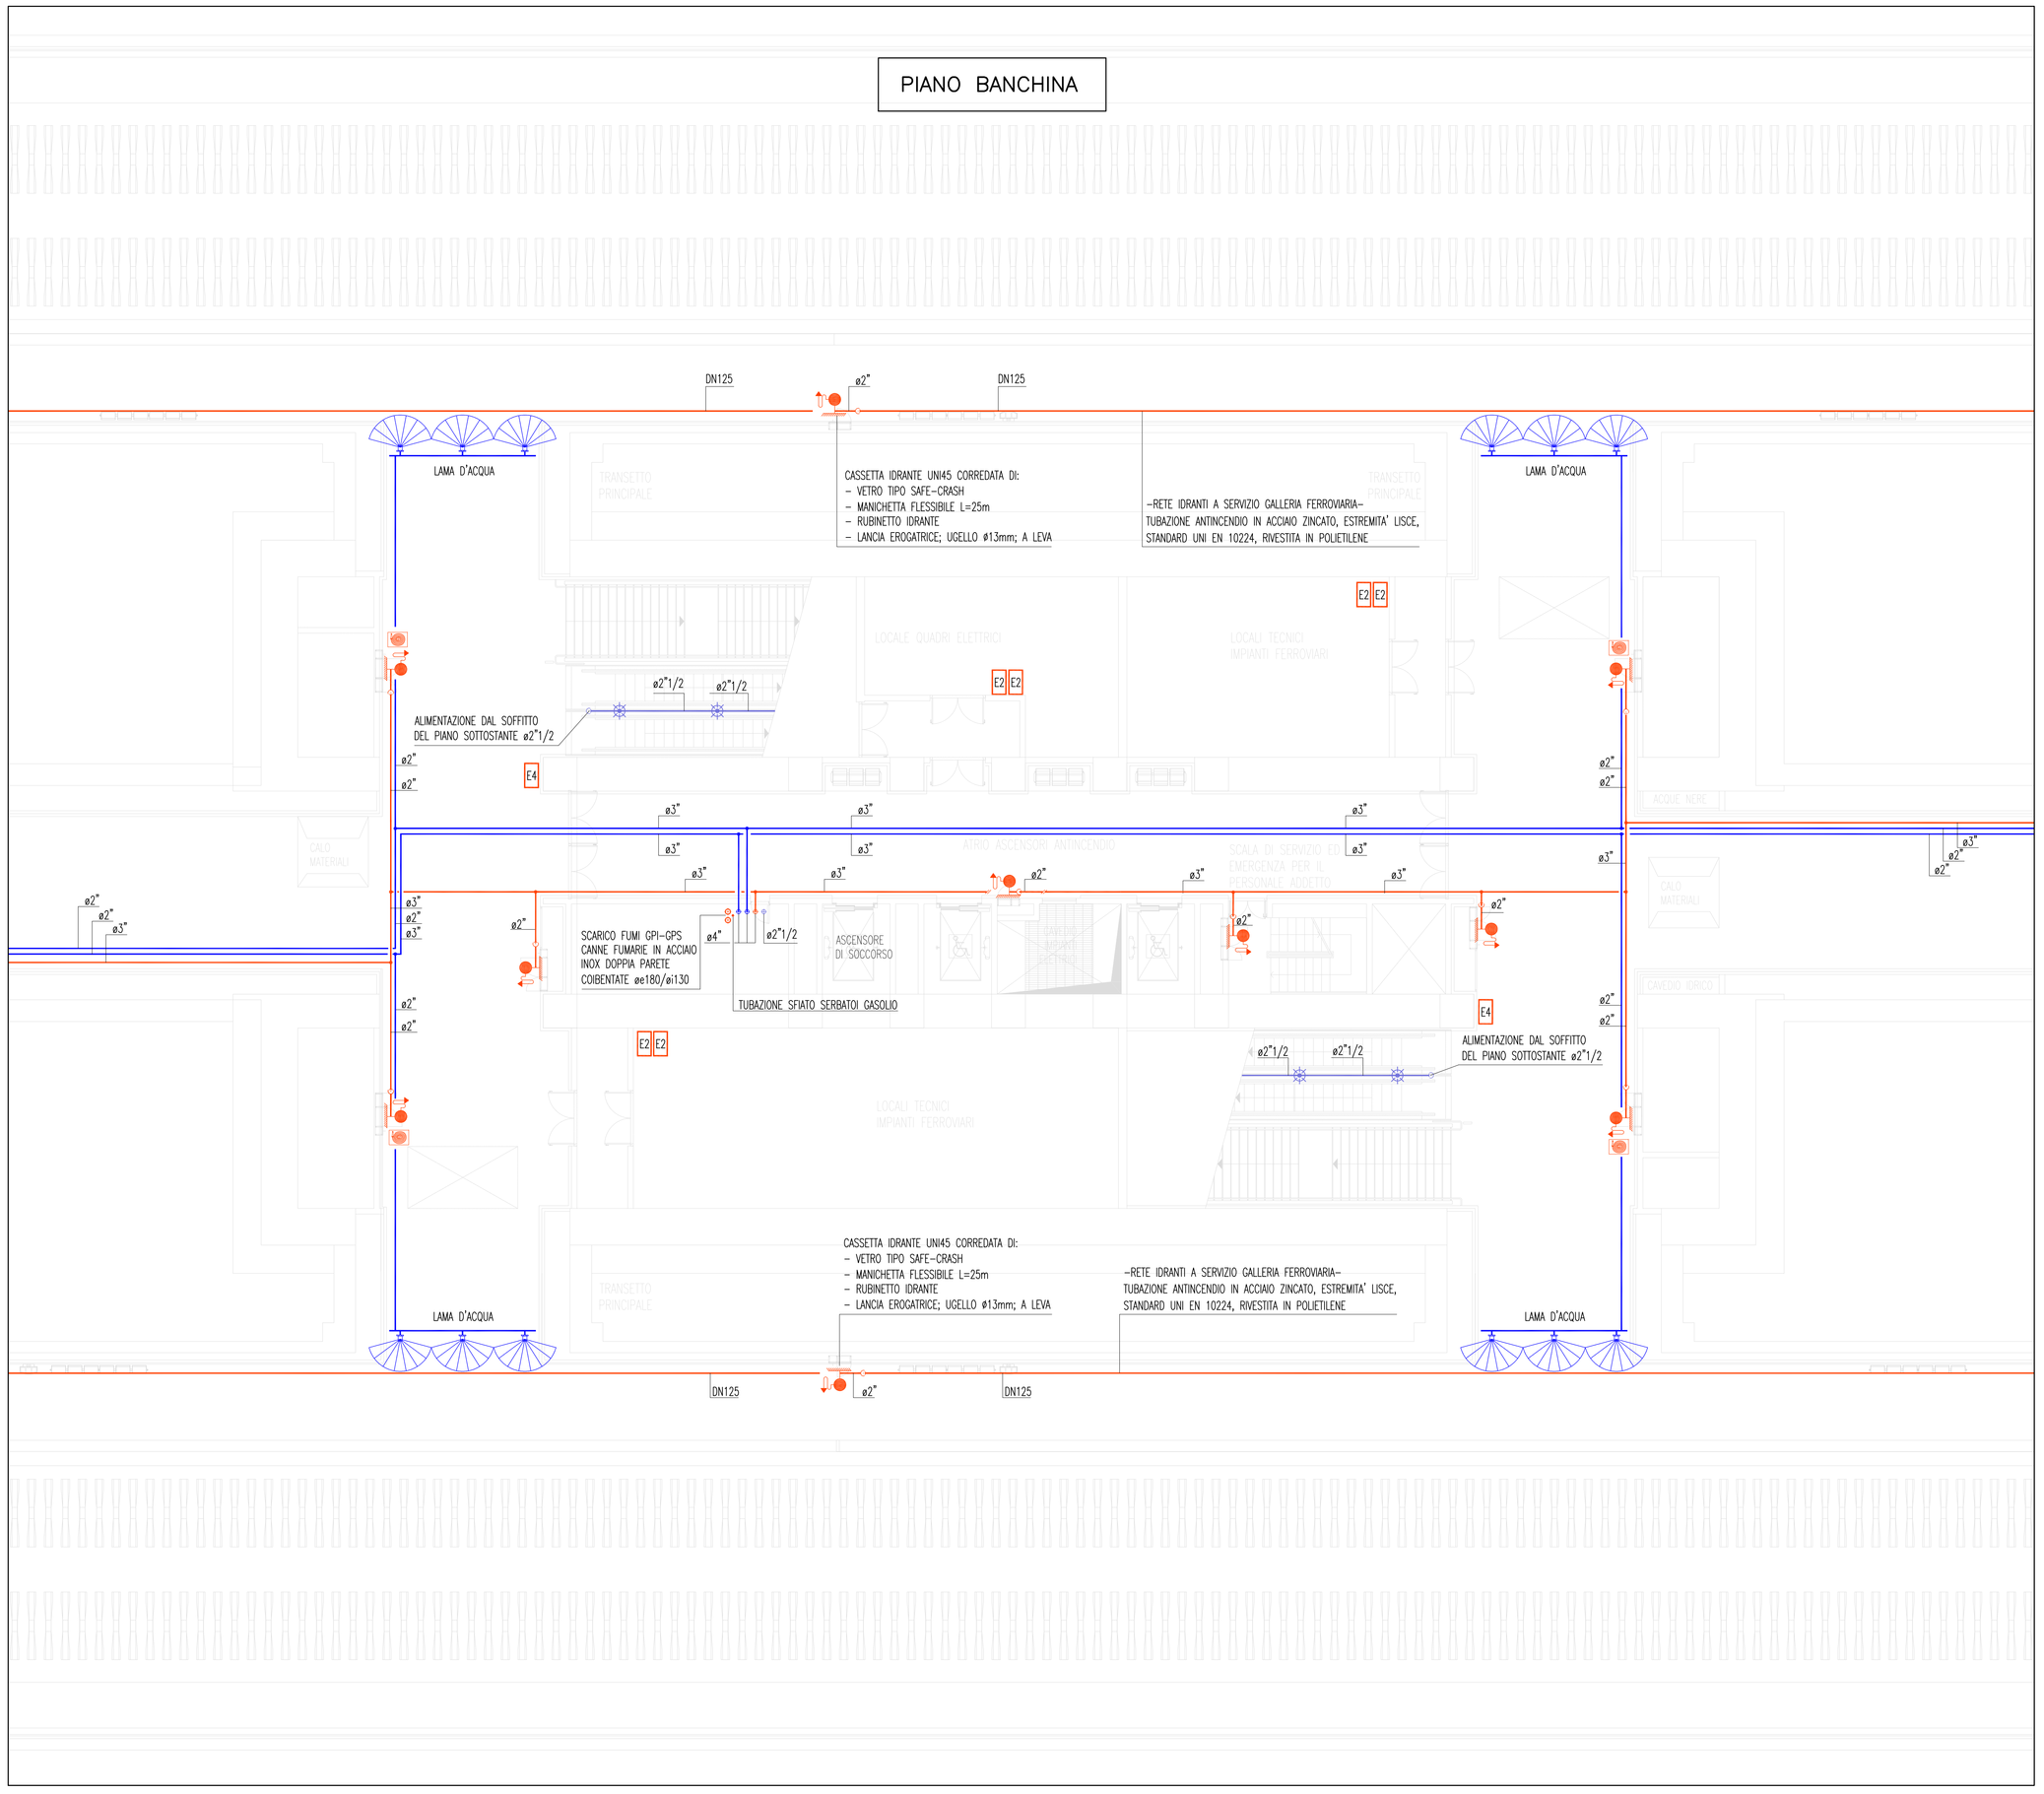
DN125
ø2"
DN125
LAMA D'ACQUA
CASSETTA IDRANTE UNI45 CORREDATA DI:
- VETRO TIPO SAFE-CRASH
- MANICHETTA FLESSIBILE L=25m
- RUBINETTO IDRANTE
- LANCIA EROGATRICE; UGELLO ø13mm; A LEVA
-RETE IDRANTI A SERVIZIO GALLERIA FERROVARIA-
TUBAZIONE ANTINCENDIO IN ACCIAIO ZINCATO, ESTREMITA' LISCE,
STANDARD UNI EN 10224, RIVESTITA IN POLIETILENE
LAMA D'ACQUA
E2 E2
ø2"1/2
ø2"1/2
ALIMENTAZIONE DAL SOFFITTO
DEL PIANO SOTTOSTANTE ø2"1/2
E4
ø2"
ø2"
ø3"
ø3"
ø3"
ø3"
ø3"
ø3"
ø3"
ø3"
ø3"
ø3"
ø3"
ø3"
ø3"
ø3"
ø2"
ø2"
ø2