PLANIMETRIA BORRO PERCUSSENTE Tav.1/2 Scala 1:500

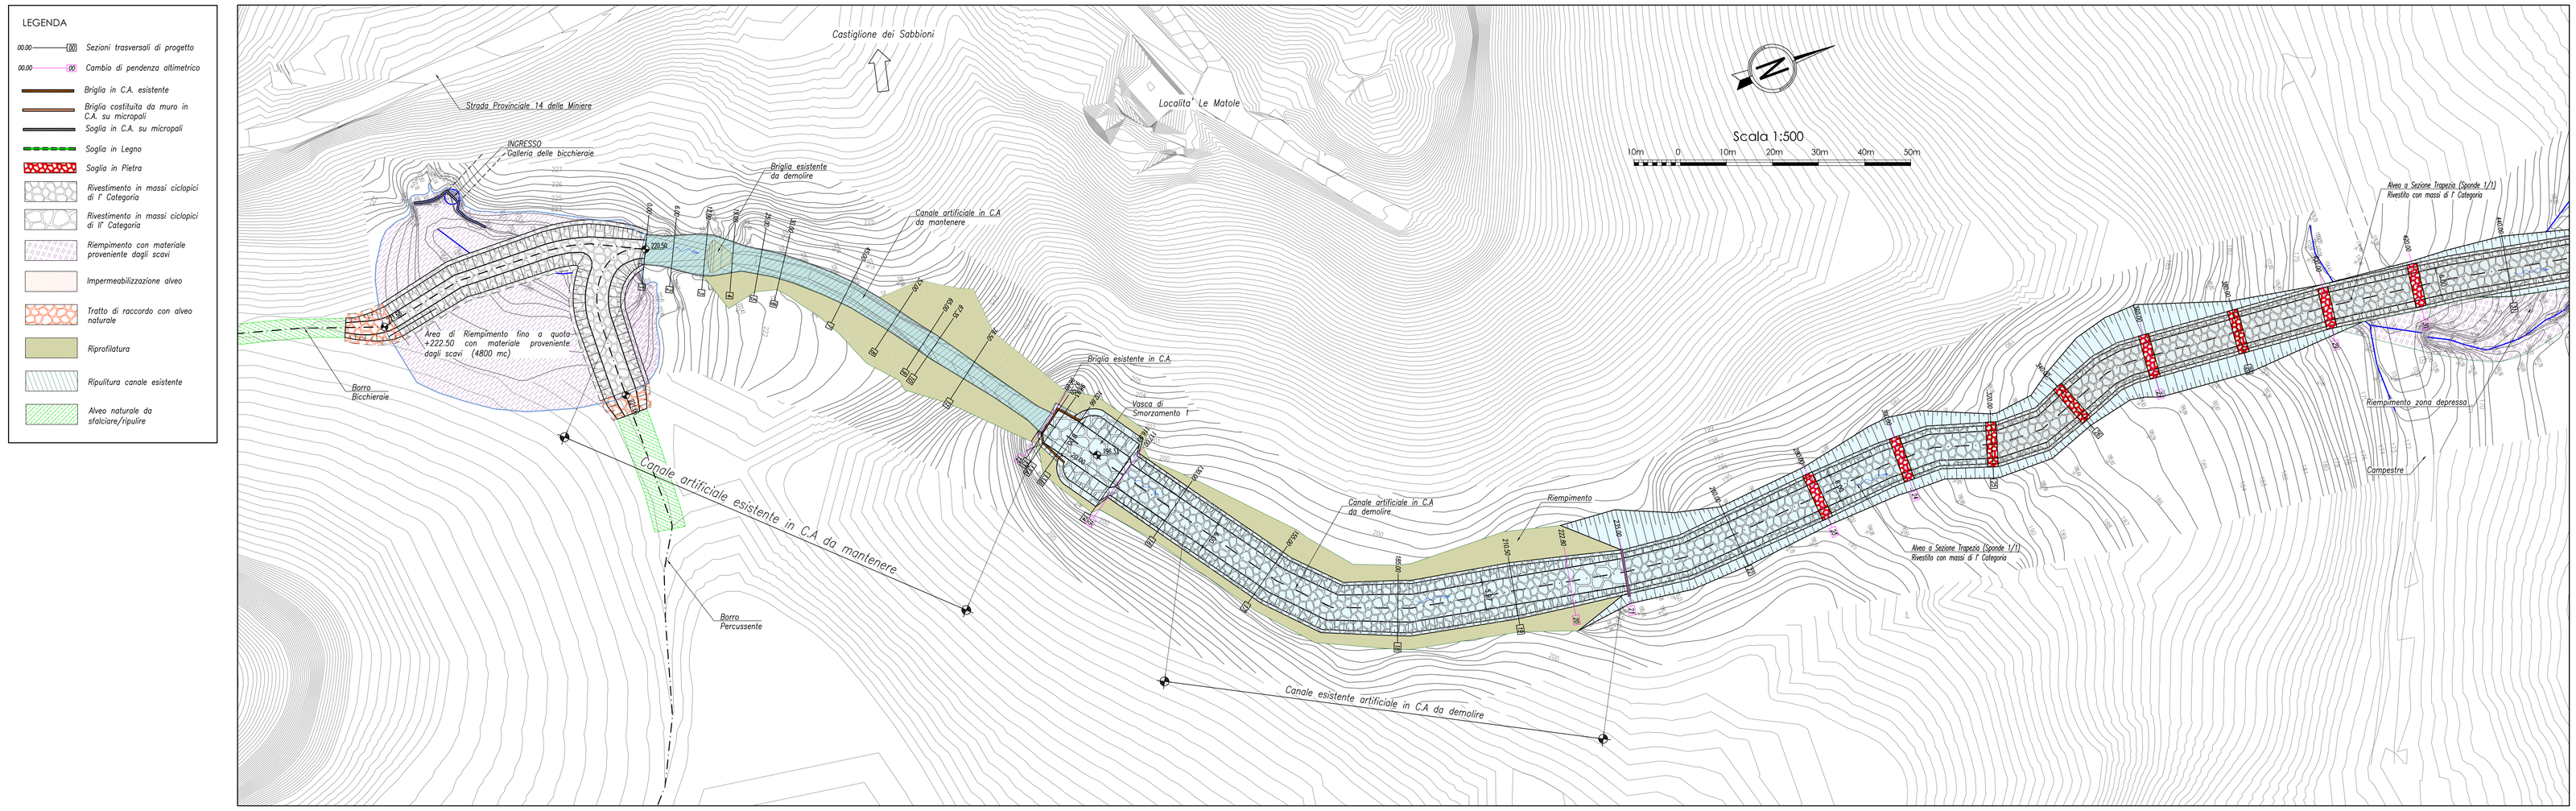

PROFILO LONGITUDINALE BORRO PERCUSSENTE Tav.1/2 Scala 1:500

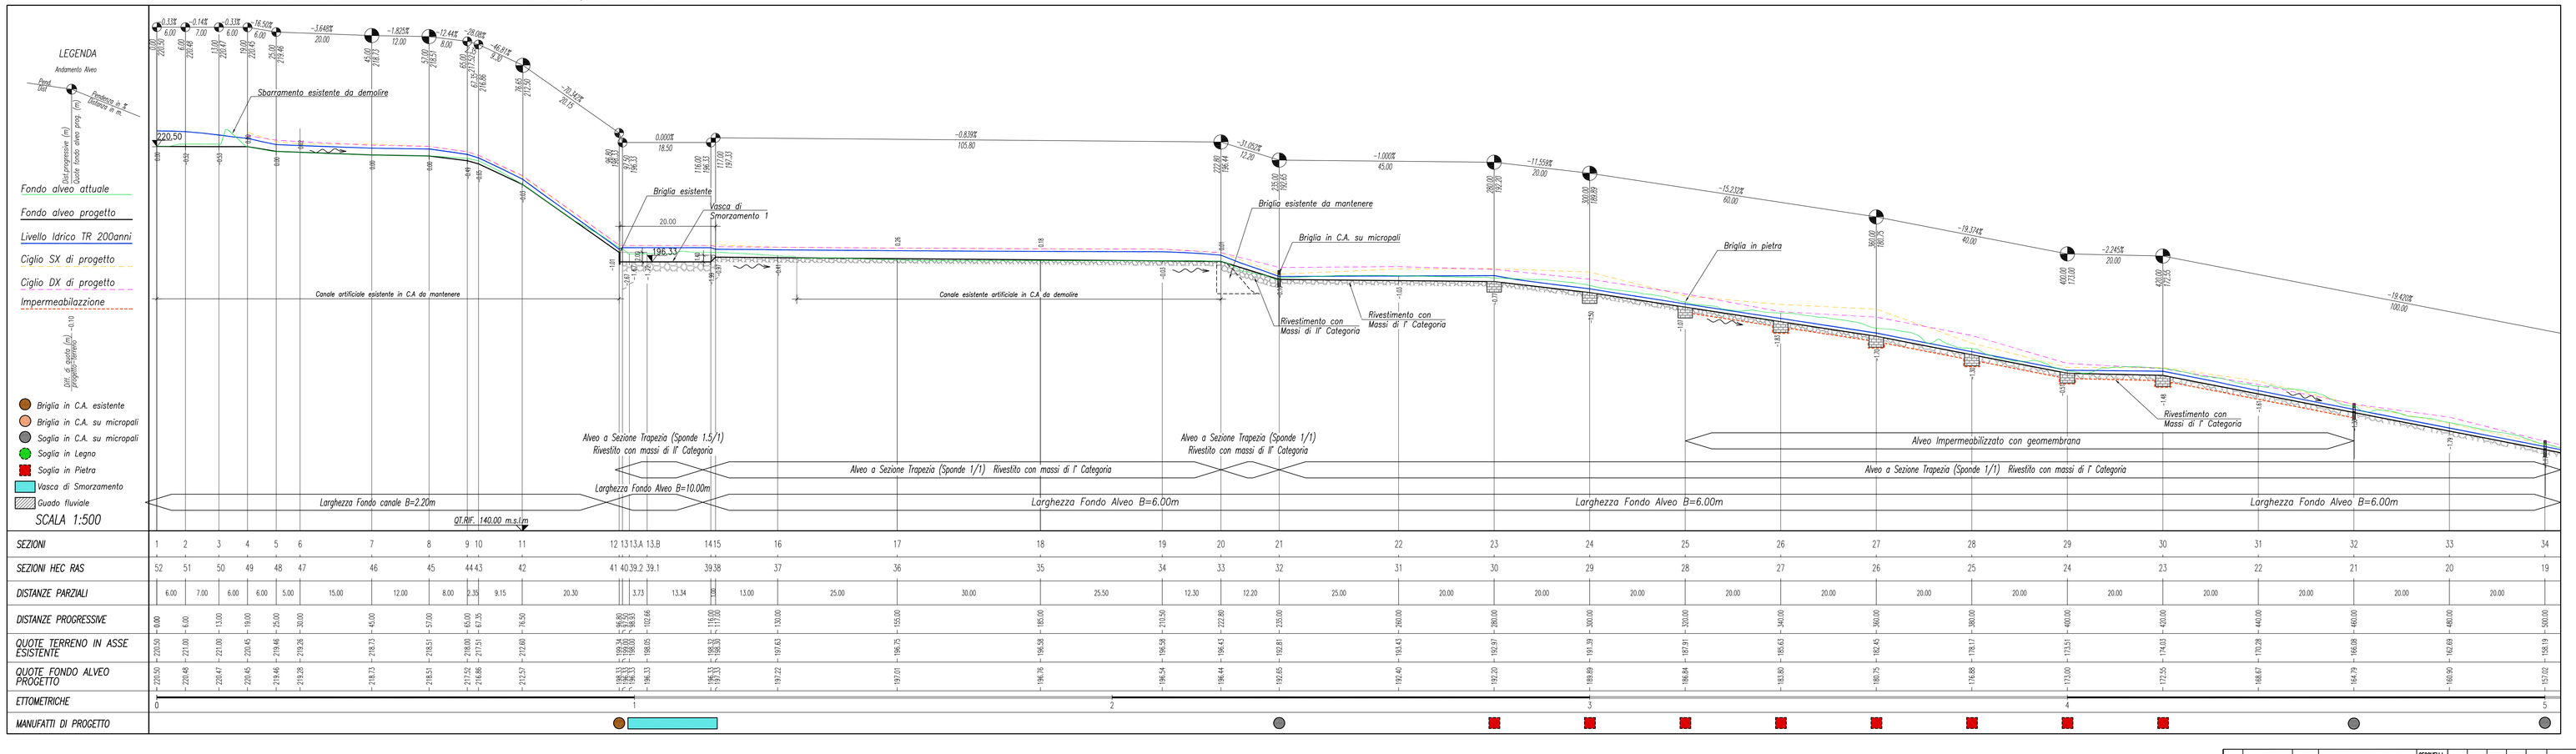

SEZIONE TIPOLOGICA BORRO
Scala 1:100

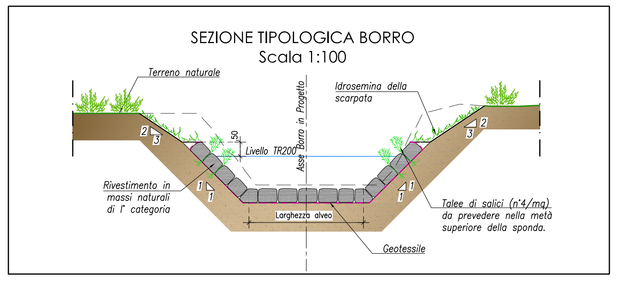

QUADRO D'UNIONE

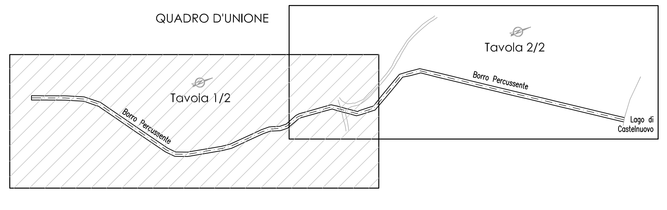

PIANTA CHIAVE

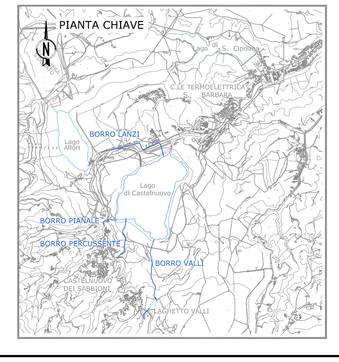

DOCUMENTAZIONE DI RIFERIMENTO:

PBSMA20438–RELAZIONE IDRAULICA
PBSMA20465–RELAZIONE TECNICO–ILLUSTRATIVA (INALVEAZIONE)
PBSMA20439–RELAZIONE TECNICA ILLUSTRATIVA (SOGLIE IN C.A., SOGLIE IN LEGNO, IN PIETRA E GUADI)
PBSMA20441–RELAZIONE TECNICA ILLUSTRATIVA (BRIGLIE A MONTE DELLE VASCHE DI DISSIPAZIONE)
PBSMA20449–SEZIONI TAV. 1
PBSMA20450–SEZIONI TAV. 2
PBSMA20451–SEZIONI TAV. 3

REV. Rev	DATE Data	SCOPE Scopo	REVISION DESCRIPTION Descrizione della revisione	PREPARED BY Preparato	COOPERATIONS Collaborazioni	APPROVED BY Approvato	ISSUED BY Emesso
02	05–04–19	FC	EMISSIONE PER COSTRUTTIVO	CECCHELLI POLVERINO			
01	03–11–17	FC	EMISSIONE PER COSTRUTTIVO	CECCHELLI POLVERINO			
00	15–04–17	2E	EMISSIONE PRELIMINARE	CECCHELLI POLVERINO	CIV	DPL	PE

ENGINEERING AND CONSTRUCTION

CLIENT Cliente: ENEL GLOBAL GENERATION – GENERATION ITALY
COST/OIL & GAS – PRESIDIO ET AREA MINERARIA – SANTA BARBARA
JOB No
DOC No
PROJECT Progetto: MINIERA SANTA BARBARA
PIANO DI RECUPERO AMBIENTALE
TITLE Titolo: LOTTO A – BORRO PERCUSSENTE
PLANIMETRIA E PROFILO LONGITUDINALE
SISTEMAZIONE IDRAULICA DI PROGETTO – TAV.1

EMPLOYER SUBMITTAL Invio al cliente
☐ FOR APPROVAL Per approvazione
☐ FOR INFORMATION ONLY Per informazione
☐ NOT REQUESTED Non richiesto
SYSTEM Sistema

APPLIC. TO SECTION Valido per le sezioni
SCALE Scala: 1:500
DWG No Dis. n.: PBSMA20447
SHEET Foglio: 1 | TOTAL SHEETS Fogli Tot.: 1 | QR Vr: 1 | SIZE FORMATO: A0 | DWG TYPE Tipo di...: D | DISC Disc.: A | SEC. INDEX: C
FILE NAME Nome file: PBSMA2044702
REPLACES DWG No Sostituisce il
THIS DOCUMENT IS PROPERTY OF ENEL Spa. IT IS STRICTLY FORBIDDEN TO REPRODUCE THIS DOCUMENT, WHOLLY OR PARTIALLY AND TO PROVIDE ANY RELATED INFORMATION TO OTHERS WITHOUT PREVIOUS WRITTEN CONSENT.
Questo documento è proprietà di ENEL Spa. E' severamente proibito riprodurre anche in parte il documento e divulgare ad altri le informazioni contenute senza le preventive autorizzazione scritta.