PLANIMETRIA BORRO PERCUSSENTE Tav.2/2 Scala 1:500

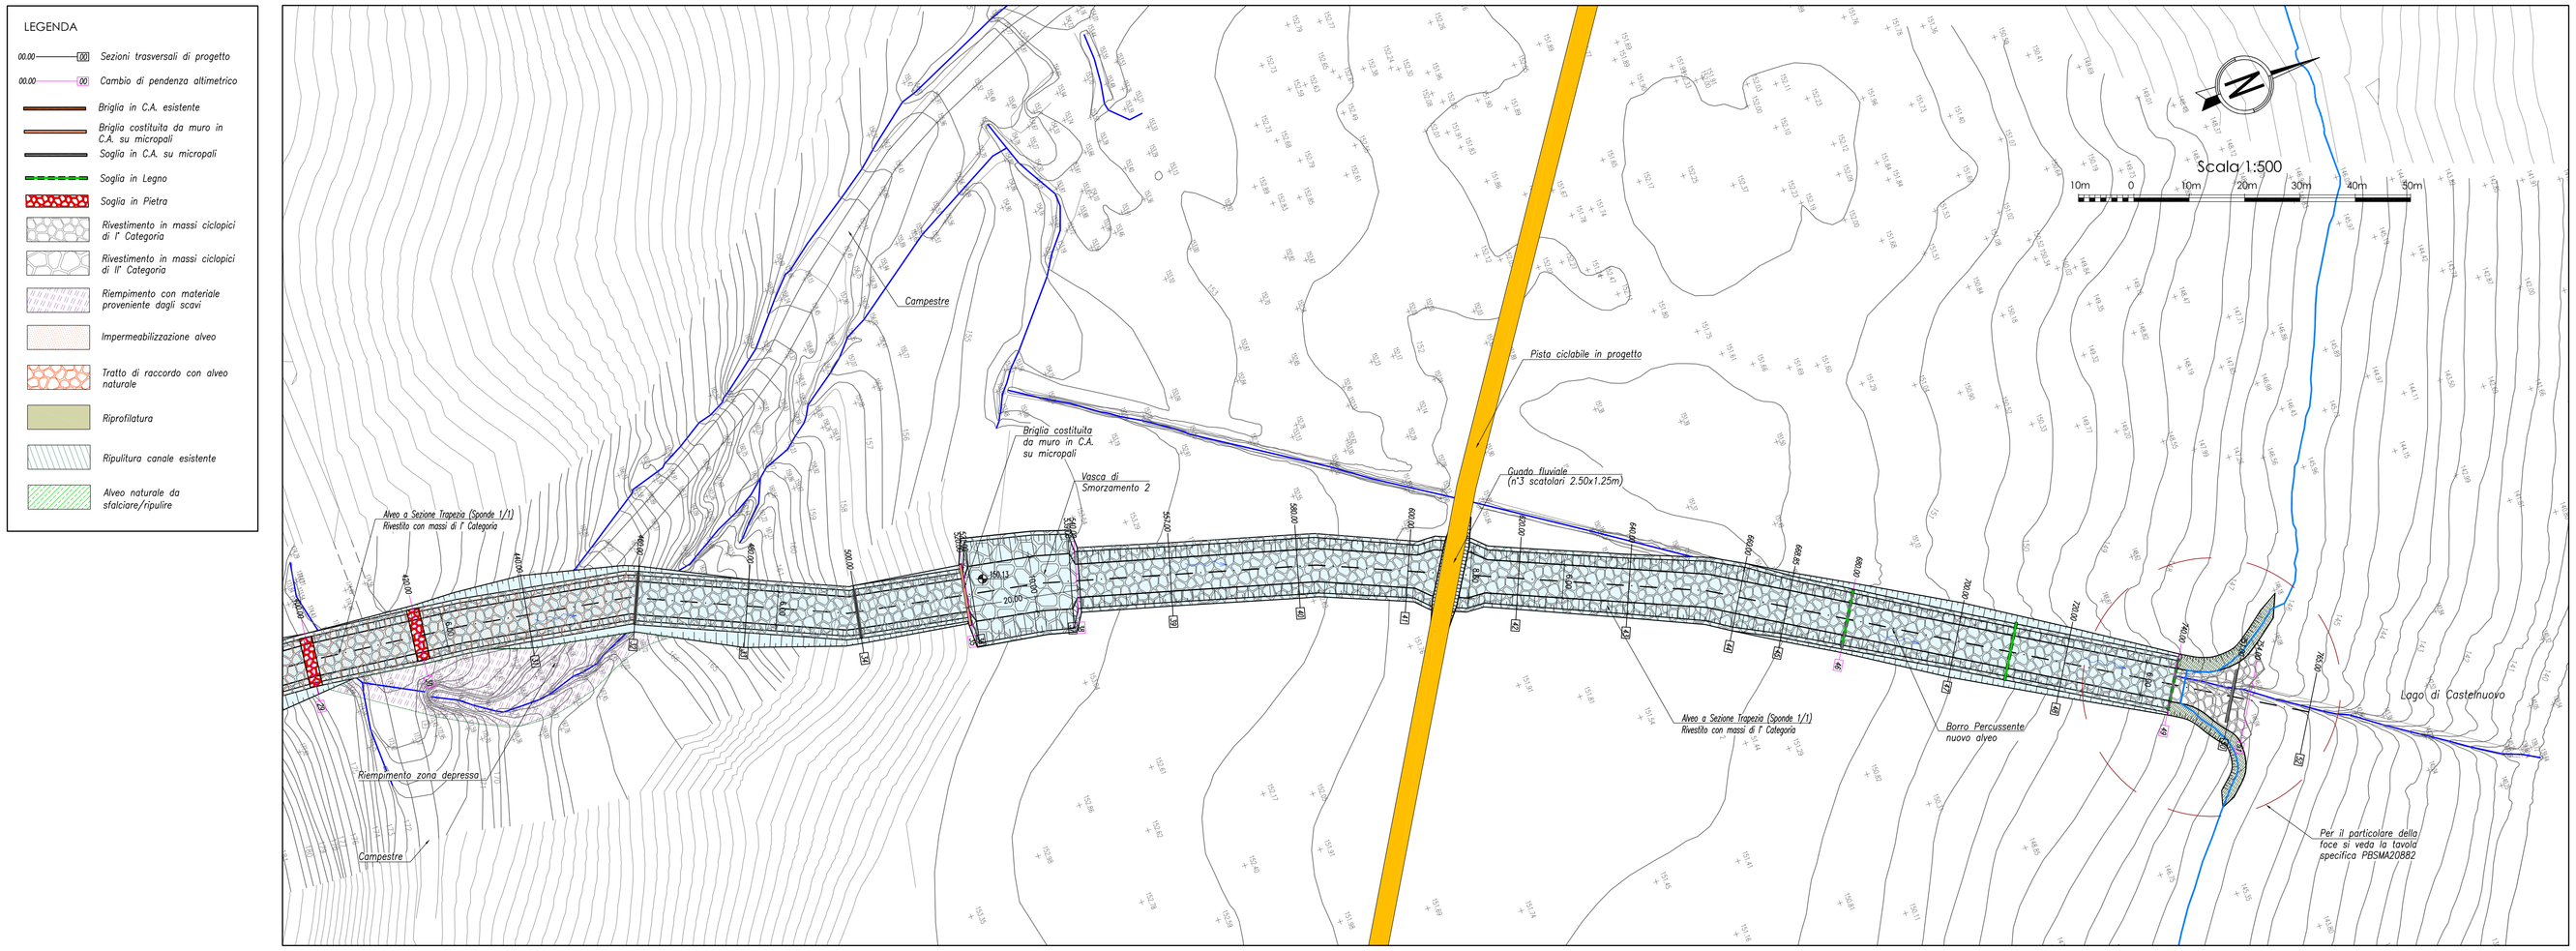

PROFILO LONGITUDINALE BORRO PERCUSSENTE Tav.2/2 Scala 1:500

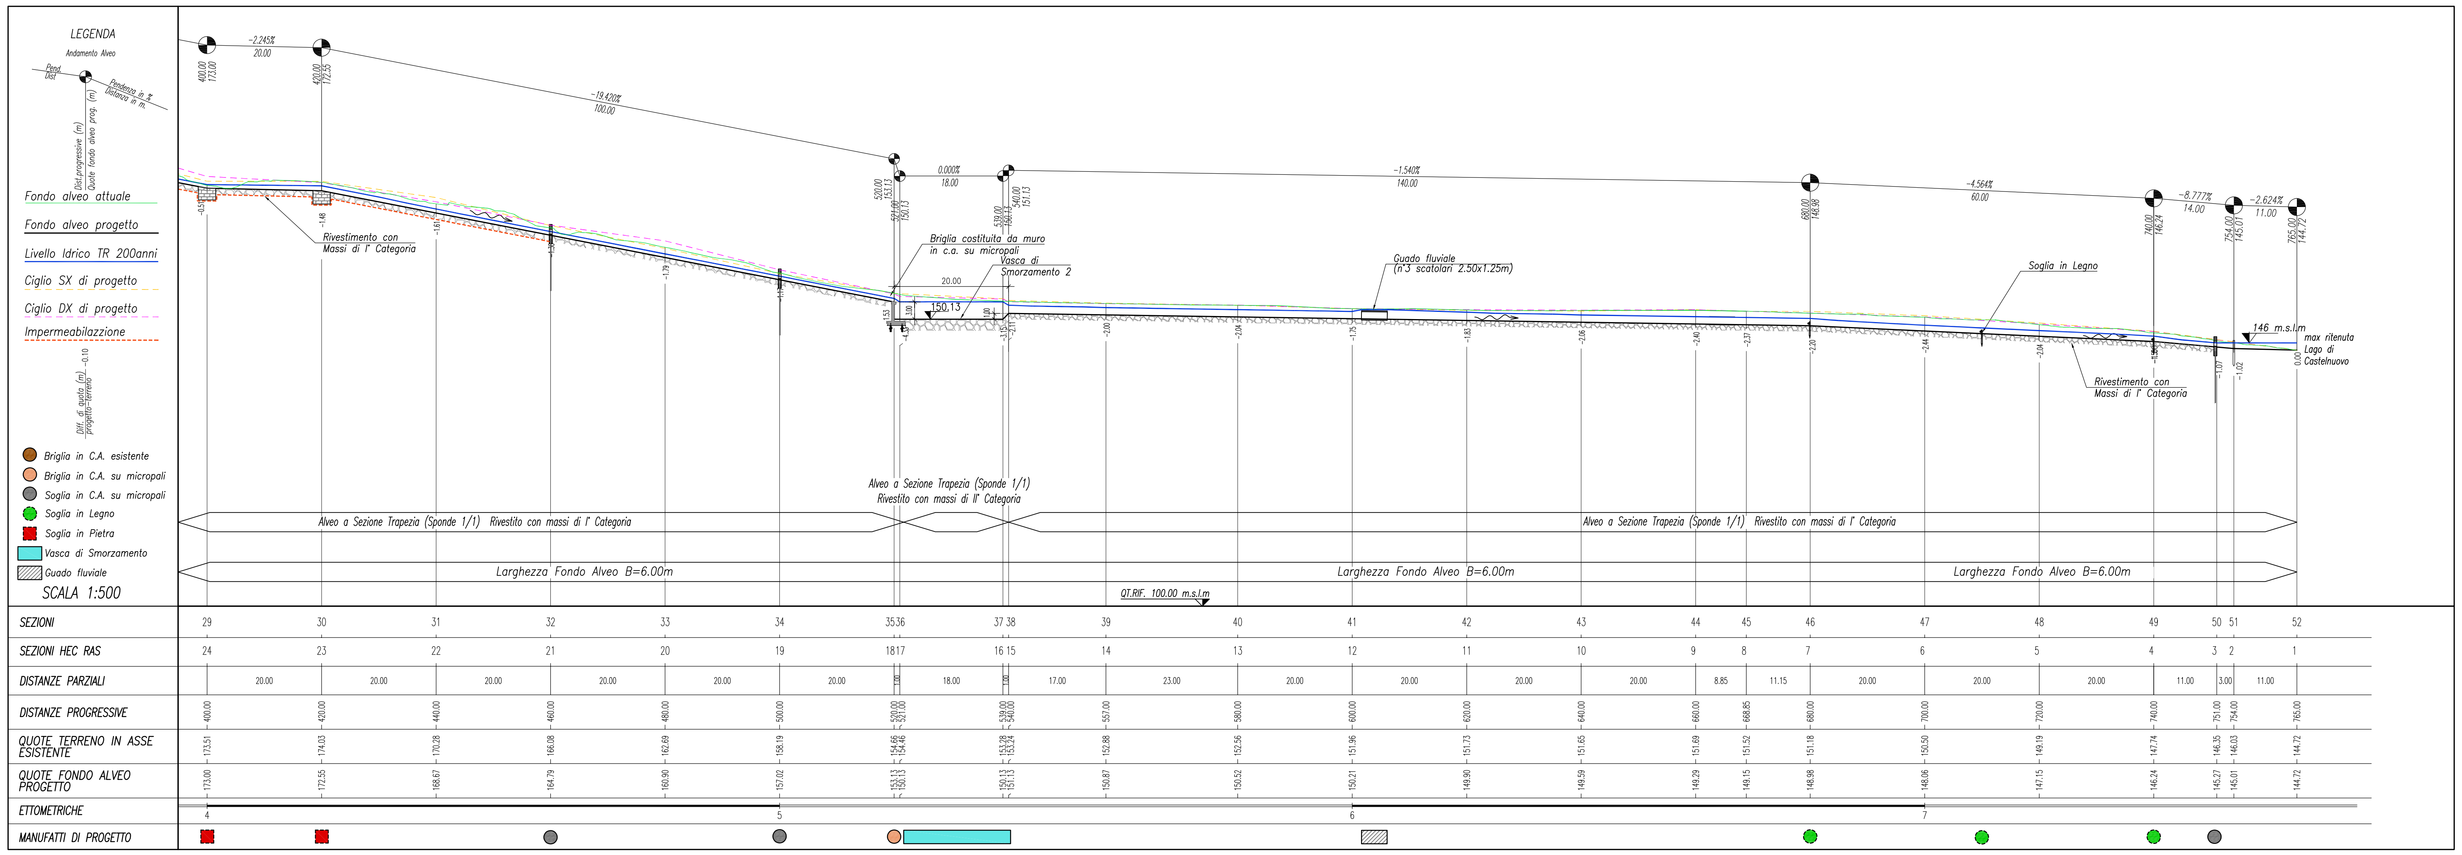

SEZIONE TIPOLOGICA BORRO
Scala 1:100

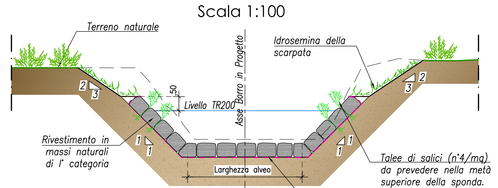

QUADRO D'UNIONE

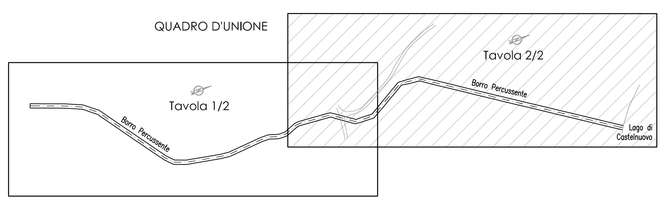

PIANTA CHIAVE

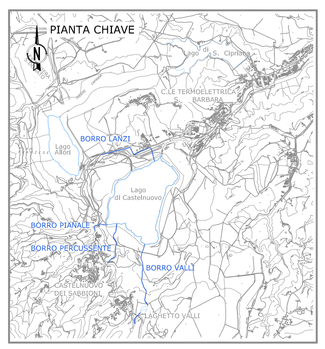

DOCUMENTAZIONE DI RIFERIMENTO:

PBSMA20438–RELAZIONE IDRAULICA
PBSMA20465–RELAZIONE TECNICO–ILLUSTRATIVA (INALVEAZIONE)
PBSMA20396–RELAZIONE TECNICA ILLUSTRATIVA (SOGLIE IN C.A., SOGLIE IN LEGNO E GUADI)
PBSMA20441–RELAZIONE TECNICA ILLUSTRATIVA (BRIGLIE A MONTE DELLE VASCHE DI DISSIPAZIONE)
PBSMA20451–SEZIONI TAV. 3
PBSMA20452–SEZIONI TAV. 4
PBSMA20453–SEZIONI TAV. 5

REV. Rev.	DATE Data	SCOPE Scopo	REVISION DESCRIPTION Descrizione della revisione	PREPARED BY Preparato	COOPERATIONS Collaborazioni	APPROVED BY Approvato	ISSUED BY Emesso
02	05-04-19	FC	EMISSIONE PER COSTRUTTIVO	COCCHELLI / PALERCHIA			
01	03-11-17	FC	EMISSIONE PER COSTRUTTIVO	COCCHELLI / PALERCHIA			
00	15-04-17	2E	EMISSIONE PRELIMINARE	COCCHELLI / PALERCHIA	CIV	DPL	PE

CLIENT Cliente: ENEL GLOBAL GENERATION – GENERATION ITALY
COST/OIL & GAS – PRESIDIO EX AREA MINERARIA – SANTA BARBARA
JOB No
DOC No
PROJECT Progetto: MINIERA SANTA BARBARA
PIANO DI RECUPERO AMBIENTALE
TITLE Titolo: LOTTO A – BORRO PERCUSSENTE
PLANIMETRIA E PROFILO LONGITUDINALE
SISTEMAZIONE IDRAULICA DI PROGETTO – TAV.2
ENGINEERING AND CONSTRUCTION
APPLIC. TO SECTION Valido per le sezioni
SCALE Scala: 1:500
FILE NAME Nome file: PBSMA2044802
DWG No Dis. n.: PBSMA20448
SHEET Foglio 1 / FULL SHEET Intero fg. – / QT. N° 1 / SIZE FORMATO A0
DWG TYPE Tipo di dis. D / DOC. Doc. A C
SEC. INDEX
REPLACES DWG No Sostituisce il
EMPLOYER SUBMITTAL Invio al cliente
FOR APPROVAL Per approvazione
FOR INFORMATION ONLY Per informazione
NOT APPROVED Non approvato
SYSTEM Sistema

THIS DOCUMENT IS PROPERTY OF ENEL SpA
IT IS STRICTLY FORBIDDEN TO REPRODUCE THIS DOCUMENT, WHOLLY OR PARTIALLY AND TO PROVIDE ANY RELATED INFORMATION TO OTHERS WITHOUT PREVIOUS WRITTEN CONSENT.
Questo documento è proprietà di ENEL Spa.
E' severamente proibito riprodurre anche in parte il documento o divulgare ad altri le informazioni contenute senza la preventiva autorizzazione scritta.