


PIANTA
Scala 1:100

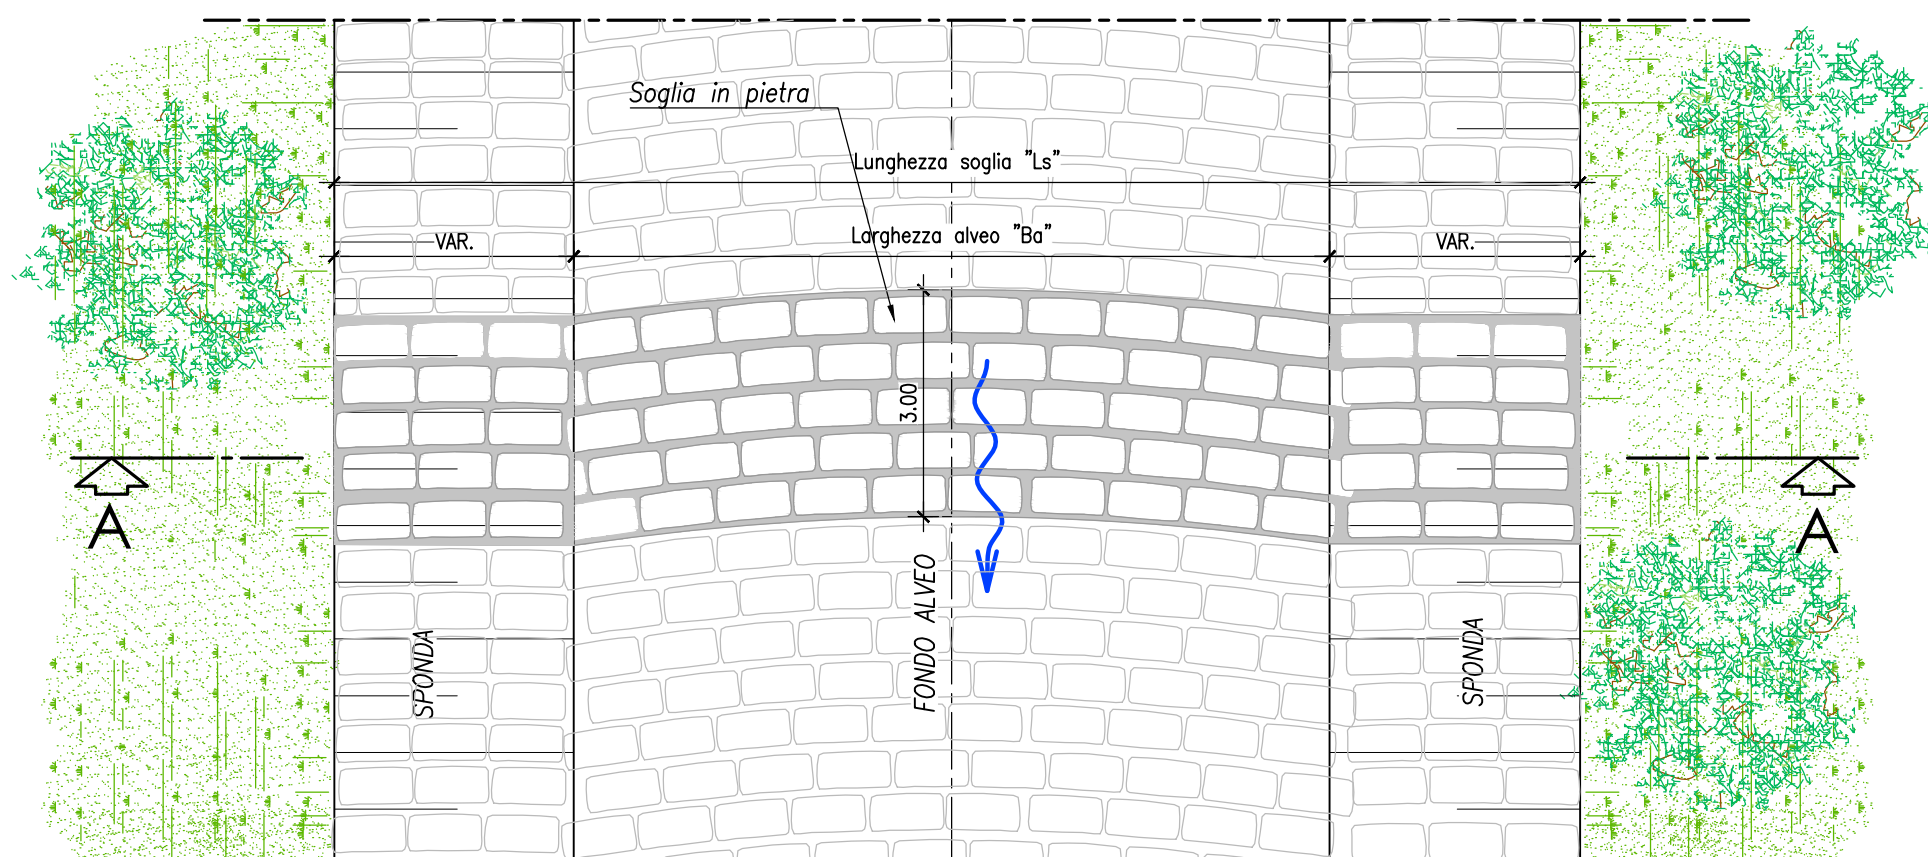


SOGLIE IN PIETRA


TABELLA

Cod.	Pendenza	Largh. Alveo "Ba"	Lungh. Soglia "Ls"	Pend.sponde "P"
SP1	1.00%	6.00	10.85	1/1
SP2	11.56%	6.00	9.60	1/1
SP3	15.23%	6.00	9.90	1/1
SP4	15.23%	6.00	9.70	1/1
SP5	15.23%	6.00	9.70	1/1
SP6	19.37%	6.00	9.70	1/1
SP7	19.37%	6.00	9.60	1/1
SP8	2.24%	6.00	9.10	1/1

SEZIONE A-A
Scala 1:100

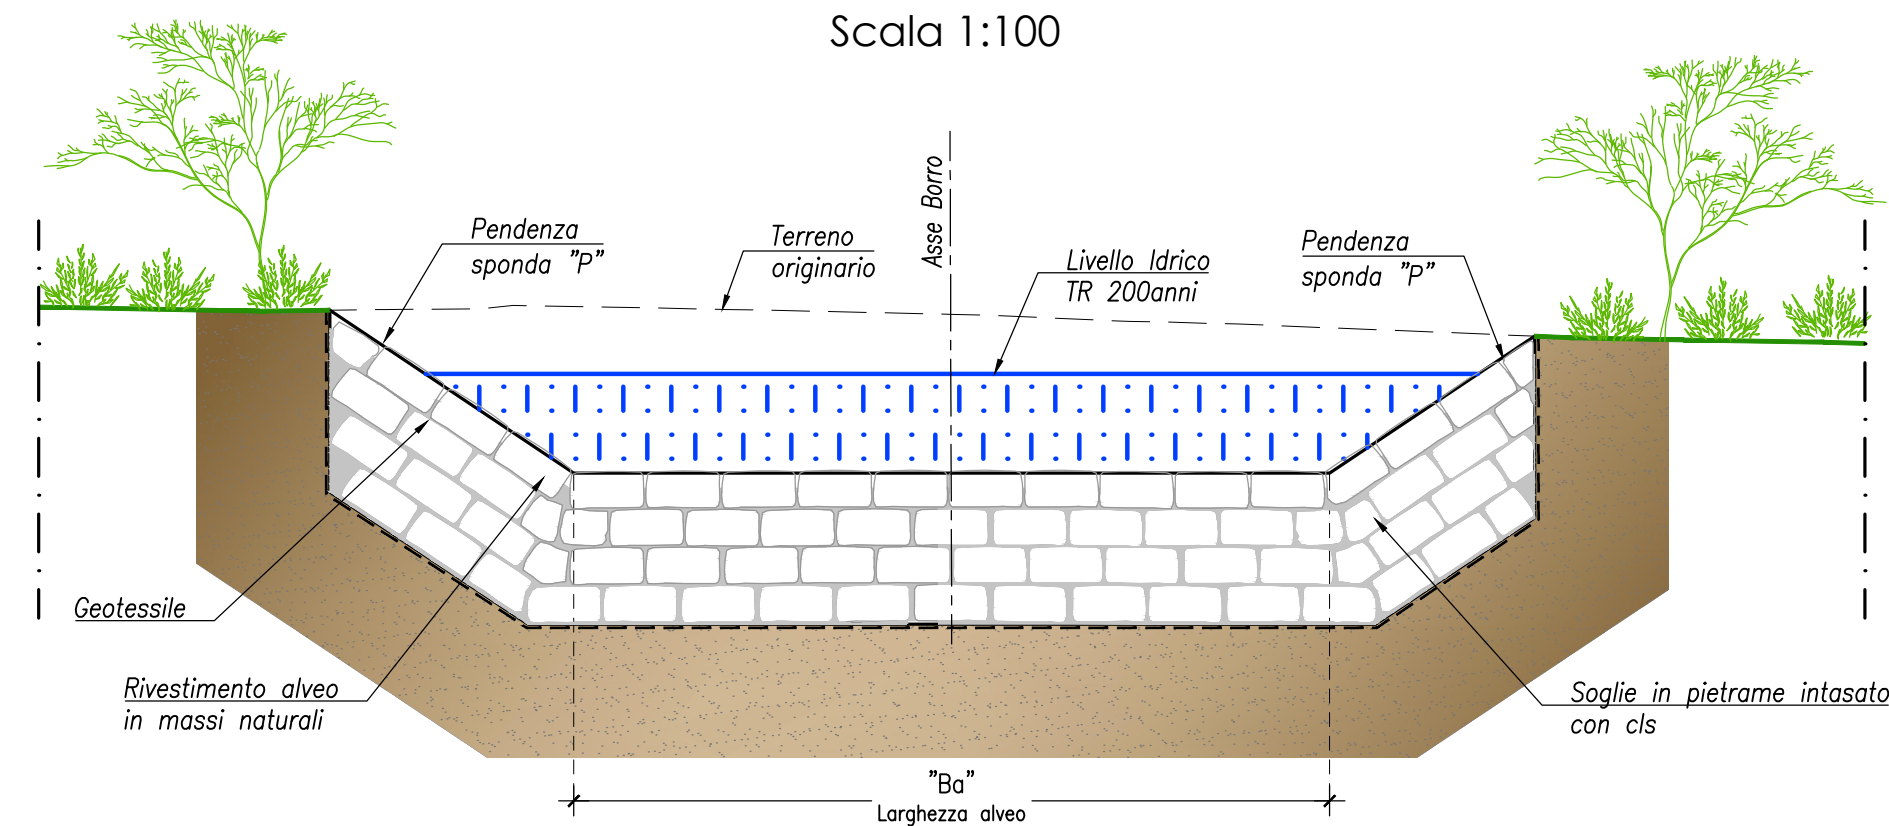

PROFILO ALVEO
Scala 1:100

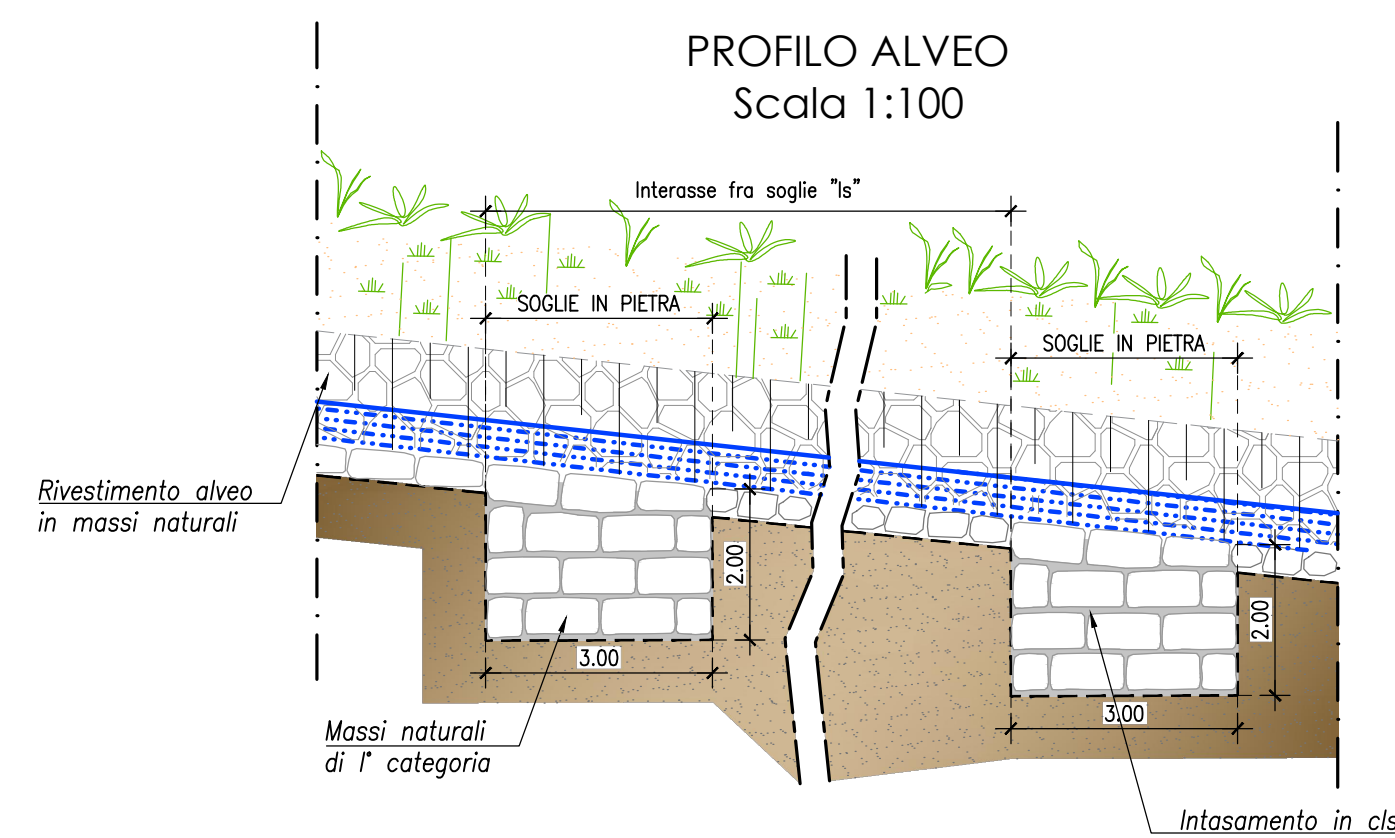

REV.	DATE	SCOPE	REVISION DESCRIPTION	PREPARED BY	COOPERATIONS	APPROVED BY	ISSUED BY
Rev.	Date	Scope	Description della revisione	Preparato	Collaborazioni	Approvato	Emesso
02	31-10-18	FC	EMISSIONE PER COSTRUTTIVO	CECCHELLI			
01	03-11-17	FC	EMISSIONE PER COSTRUTTIVO	CECCHELLI			
00	25-09-17	2E	EMISSIONE PRELIMINARE	CECCHELLI	CIV	DPL	PE

		ENEL GLOBAL GENERATION - GENERATION ITALY CLIENTE CCOT/OIL & GAS - PRESIDIO EX AREA MINERARIA - SANTA BARBARA			
PROJECT Progetto		MINIERA SANTA BARBARA PIANO DI RECUPERO AMBIENTALE		EMPLOYER'S SUBMITTAL invio al cliente <input type="checkbox"/> PER APPROVAZIONE <input type="checkbox"/> PER INFORMAZIONI <input type="checkbox"/> NOT REQUESTED SYSTEM Sistema	
TITLE LOTTO A - BORRO PERCUSSENTE PARTICOLARI TIPOLOGICI SOGLIE IN PIETRA					
APPLIC. TO SECTION Valido per le sezioni		SCALE Scala	DWG No PBSMA20458	SHEET Foglio	OF DI
FILE NAME PBSMA2045802	REPLACES DWG No Sostituisce #	SCALE VARIE	DWG TYPE D	SIZE A0	DWG. TYPE C

THIS DOCUMENT IS PROPERTY OF ENEL SpA. IT IS STRICTLY FORBIDDEN TO REPRODUCE THIS DOCUMENT, WHOLLY OR PARTIALLY AND TO PROVIDE ANY RELATED INFORMATION TO OTHERS WITHOUT PREVIOUS WRITTEN CONSENT.

Questo documento è proprietà di ENEL SpA. È severamente proibito riprodurre anche in parte il documento o divulgarlo ad altri le informazioni contenute senza la preventiva autorizzazione scritta.