PARTICOLARE PONTE STRADALE E CICLOPEDONALE

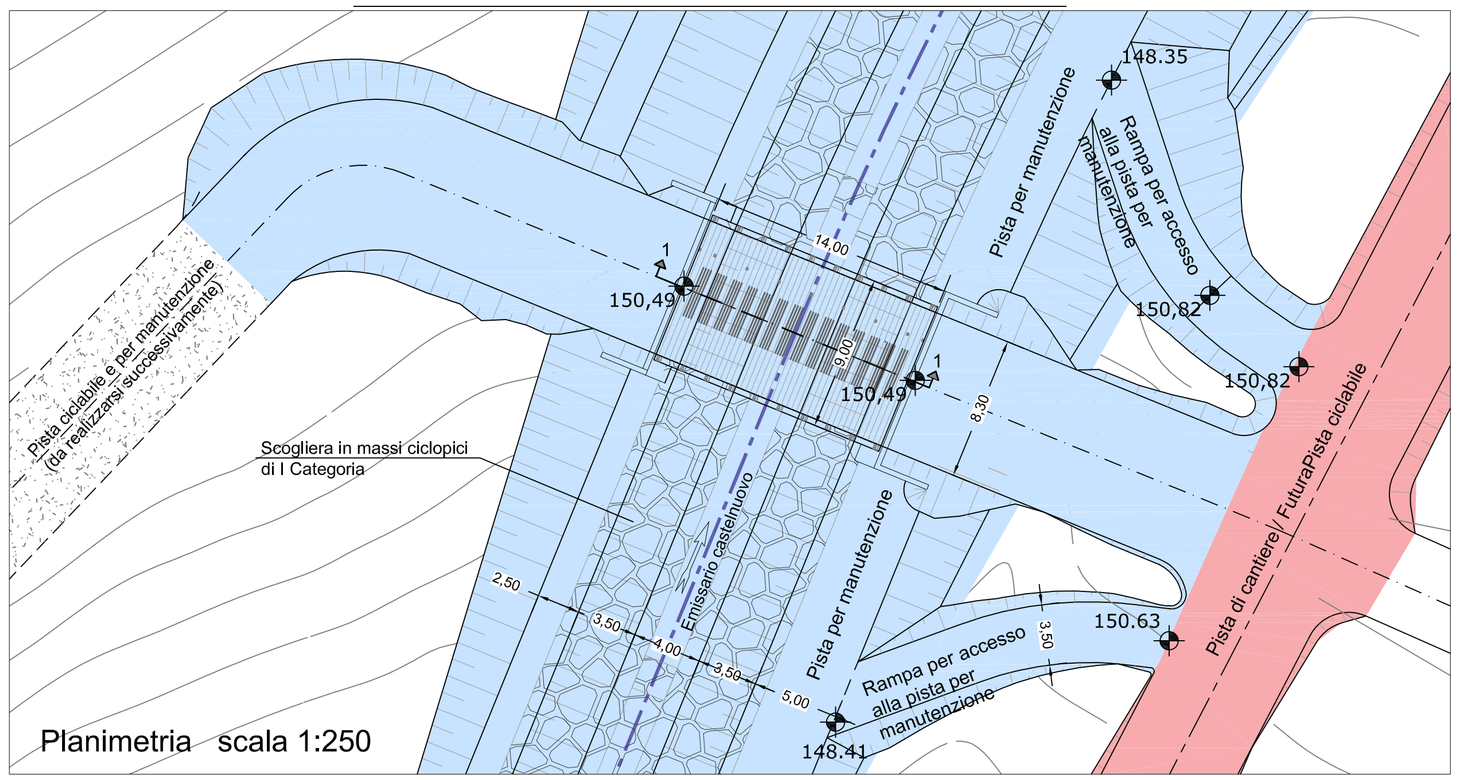

Planimetria scala 1:250

Sezione X-X scala 1:50

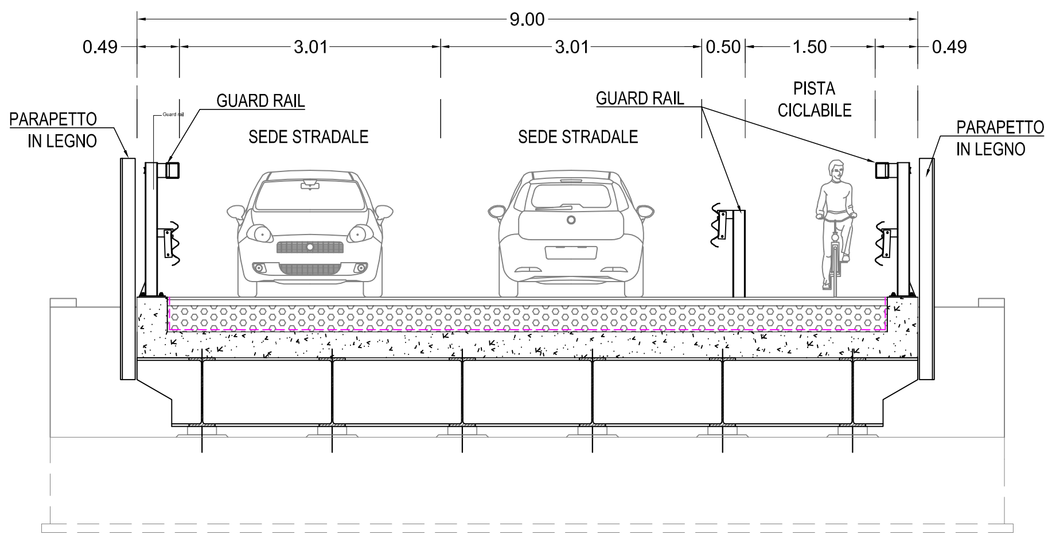

DETTAGLIO CASSONETTO STRADALE PISTA CICLABILE

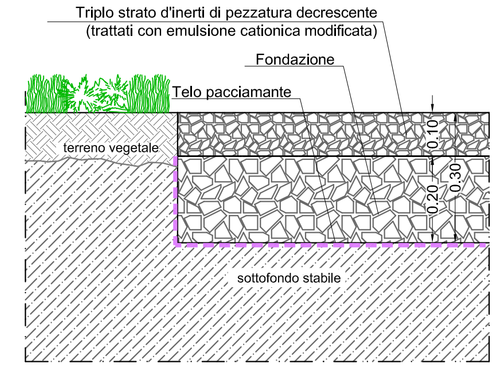

Sezione 1-1 scala 1:50

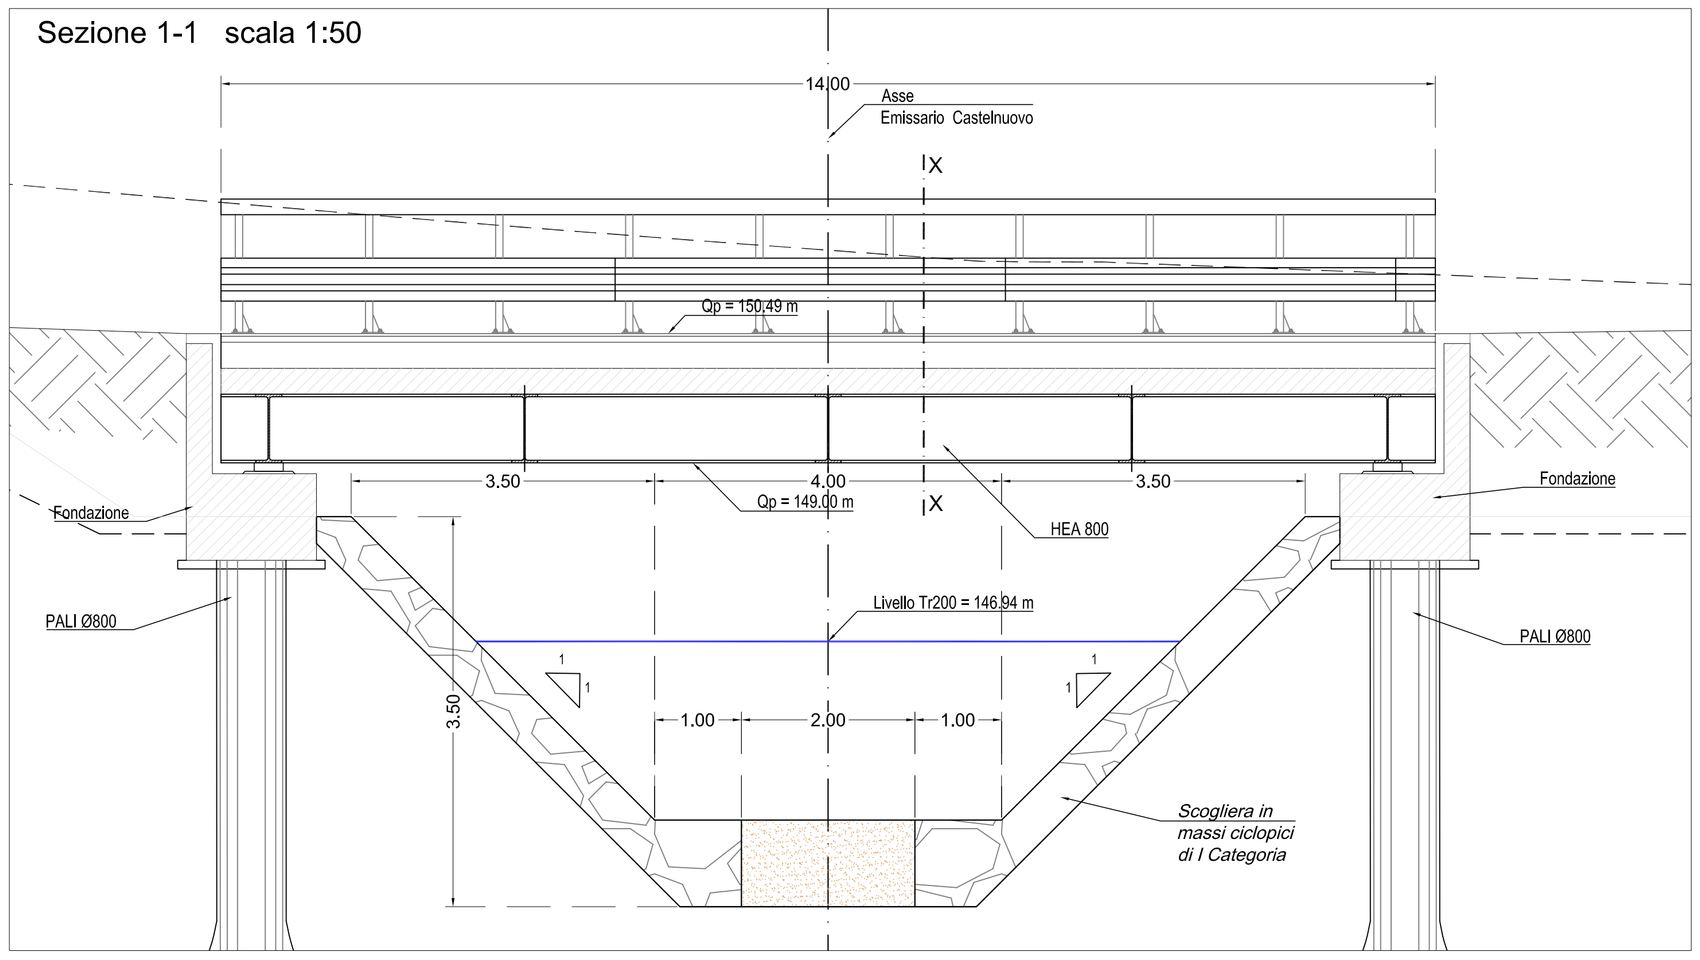

ARMATURA - PIANTA scala 1:50

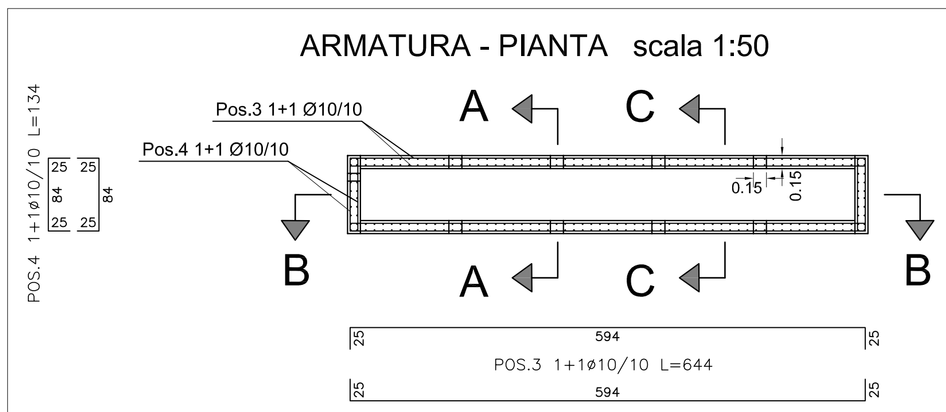

ARMATURA - SEZ A-A E SEZ C-C scala 1:50

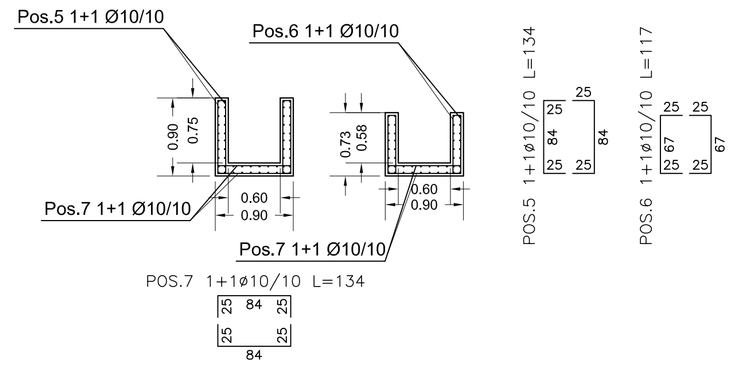

DOCUMENTAZIONE DI RIFERIMENTO:
PBSMA20292-Tav. 3 – Planimetria

ARMATURA - SEZ B-B scala 1:50

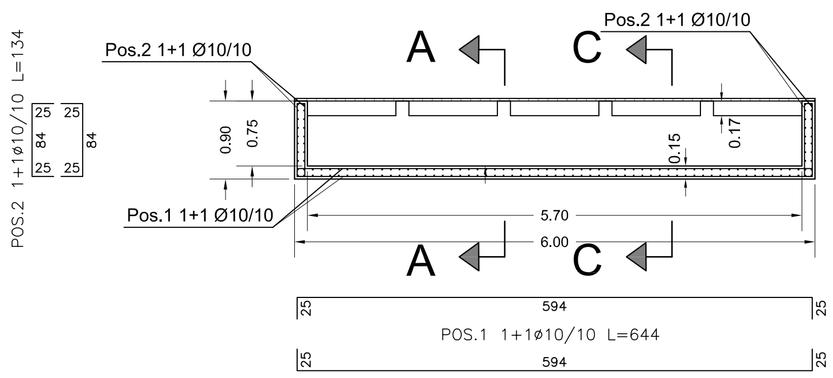

PARTICOLARE PREDISPOSIZIONE NUOVO PUNTO DI MISURA TEMPERATURA SCARICHI (POSIZIONE DI MONTE)

Planimetria scala 1:50

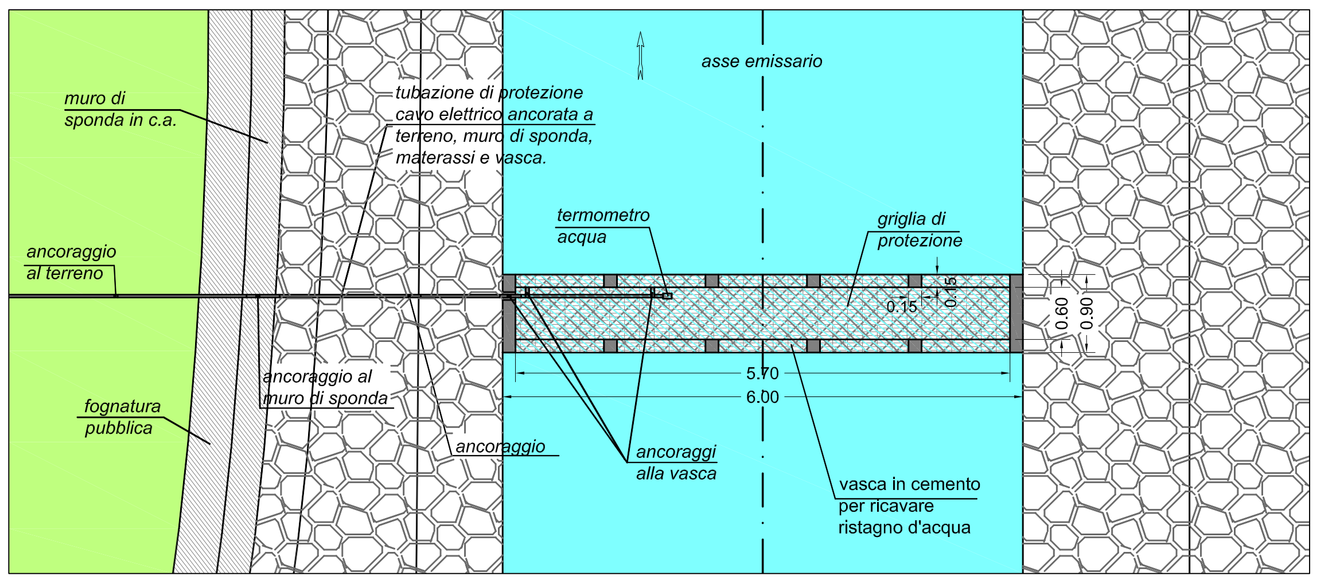

Sezione trasversale scala 1:50

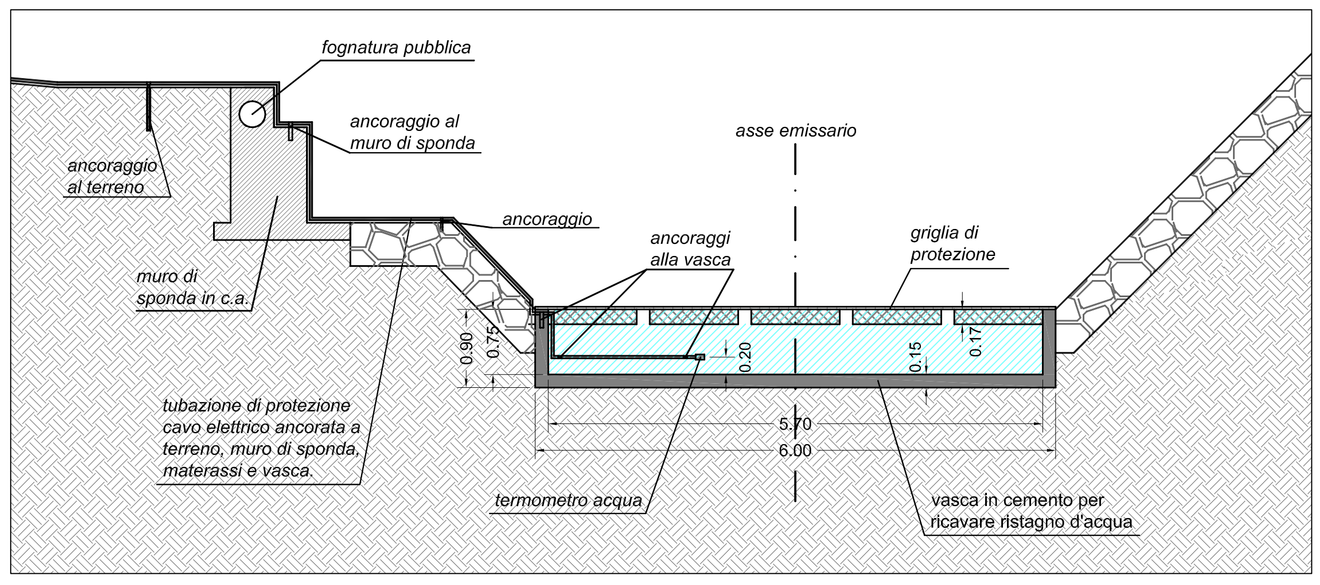

Rev.	Data	Oggetto delle modifiche	Redazione	Collaborazione	Approvazione	Emissione
03						
02						
01	14/07/2017	REV. GEN. A SEGUITO OSSERVAZIONI REG. TOSCANA DEL 23/12/2016	POLITECNICA			
03	05/04/19	FC	PER COSTRUZIONE	CECCHELLI / POLITECNICA		
02	13/07/18	FC	PER COSTRUZIONE	CECCHELLI / POLITECNICA		
01	03/11/17	FC	PER COSTRUZIONE	CECCHELLI / POLITECNICA		
00	14/07/2017	FC	PER COSTRUZIONE	CECCHELLI / POLITECNICA	DPL	PE

REV. Rev. | DATE Data | SCOPE Scopo | REVISION DESCRIPTION Descrizione della revisione | PREPARED BY Preparato | COOPERATIONS Collaborazioni | APPROVED BY Approvato | ISSUED BY Emesso

ENGINEERING AND CONSTRUCTION

CLIENT Cliente: ENEL GLOBAL GENERATION – GENERATION ITALY
CCGT/OIL & GAS – PRESIDIO EX AREA MINERARIA – SANTA BARBARA
JOB No | DOC No

PROJECT Progetto: MINIERA SANTA BARBARA
PIANO DI RECUPERO AMBIENTALE

TITLE Titolo: LOTTO EMISSARIO LAGO CASTELNUOVO
STATO PROGETTO – PARTICOLARI (PONTE – PRED. PUNTO MISURA TEM. SCARICHI)
(TAV.13 – EX PR020TA13ICI0)

EMPLOYER SUBMITTAL Invio al cliente: FOR APPROVAL Per approvazione; FOR INFORMATION ONLY Per informazione; NOT REQUESTED Non richiesto
SYSTEM Sistema

APPLIC. TO SECTION Valido per le sezioni

SCALE Scala	DWG No Dis. n.	SHEET Foglio	FOLL.SHEET Segue fg.	OF Di	SIZE FORMATO	DWG TYPE Tipo el.	DISC. Disc.
VARIE	PBSMA20303	1	–	1	A1	D	C

FILE NAME Nome file: PBSMA2030303 | REPLACES DWG No Sostituisce il | SEC. INDEX

THIS DOCUMENT IS PROPERTY OF ENEL Spa. IT IS STRICTLY FORBIDDEN TO REPRODUCE THIS DOCUMENT, WHOLLY OR PARTIALLY AND TO PROVIDE ANY RELATED INFORMATION TO OTHERS WITHOUT PREVIOUS WRITTEN CONSENT.
Questo documento è proprietà di ENEL Spa. E' severamente proibito riprodurre anche in parte il documento o divulgare ad altri le informazioni contenute senza la preventiva autorizzazione scritta.

Global Generation Technical Support

Sicurezza Dighe ed Opere Idrauliche Firenze
Lungarno C. Colombo, 54
50136 Firenze – Italia

SCALA: 1:50 1:100 1:200 1:500
SCALA PLOTTAGGIO: 1:1
FORMATO: A1
DATA EMISSIONE: 10–03–2016

PROGETTO GENERALE: Progetto di recupero ambientale Area Mineraria Santa Barbara
IMPIANTO: UNITA' DI BUSINESS DI SANTA BARBARA – MINIERA DI SANTA BARBARA –
PROGETTO: PROGETTO ESECUTIVO PR020
AREA DI INTERVENTO: ZONA 2
"REALIZZAZIONE EMISSARIO LAGO CASTELNUOVO"
Stralcio funzionale realizzazione emissario lago Castelnuovo Sottozona 2a
TITOLO: STATO DI PROGETTO – PARTICOLARI (Muro di sostegno pista; Guado; (Muro sostegno pista, Guado, Predisp. punto di misura temp. scarichi)

DISEGNATORE: J.BONINI | PER APPROVAZIONE: L.DALCANTO–L.BROGI

Tav. 13

CODIFICA DOCUMENTO	TIPO DOC.	INDICE SIC.	TAVOLA	REVISIONE
PR020TA13ICI0	Disegno	Interno	13 di 19	0