KEYPLAN

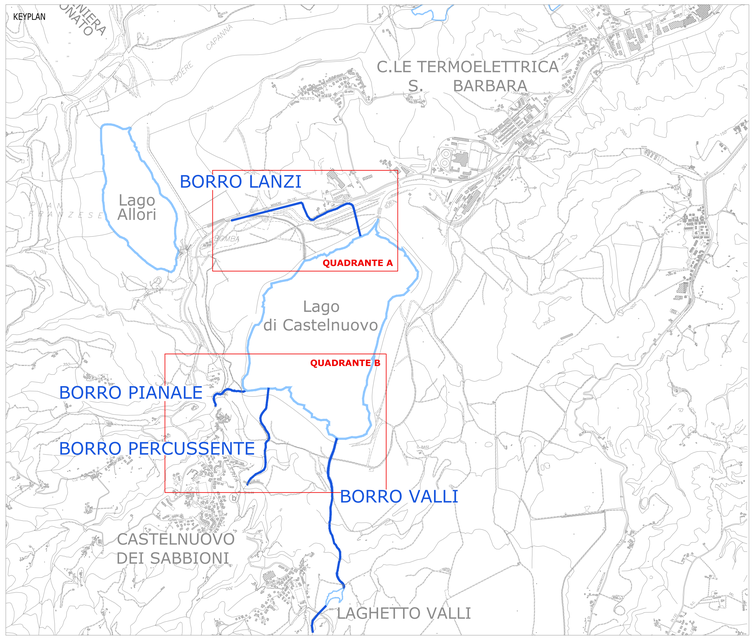

PLANIMETRIA DI DETTAGLIO - QUADRANTE A
SCALA 1:2.000

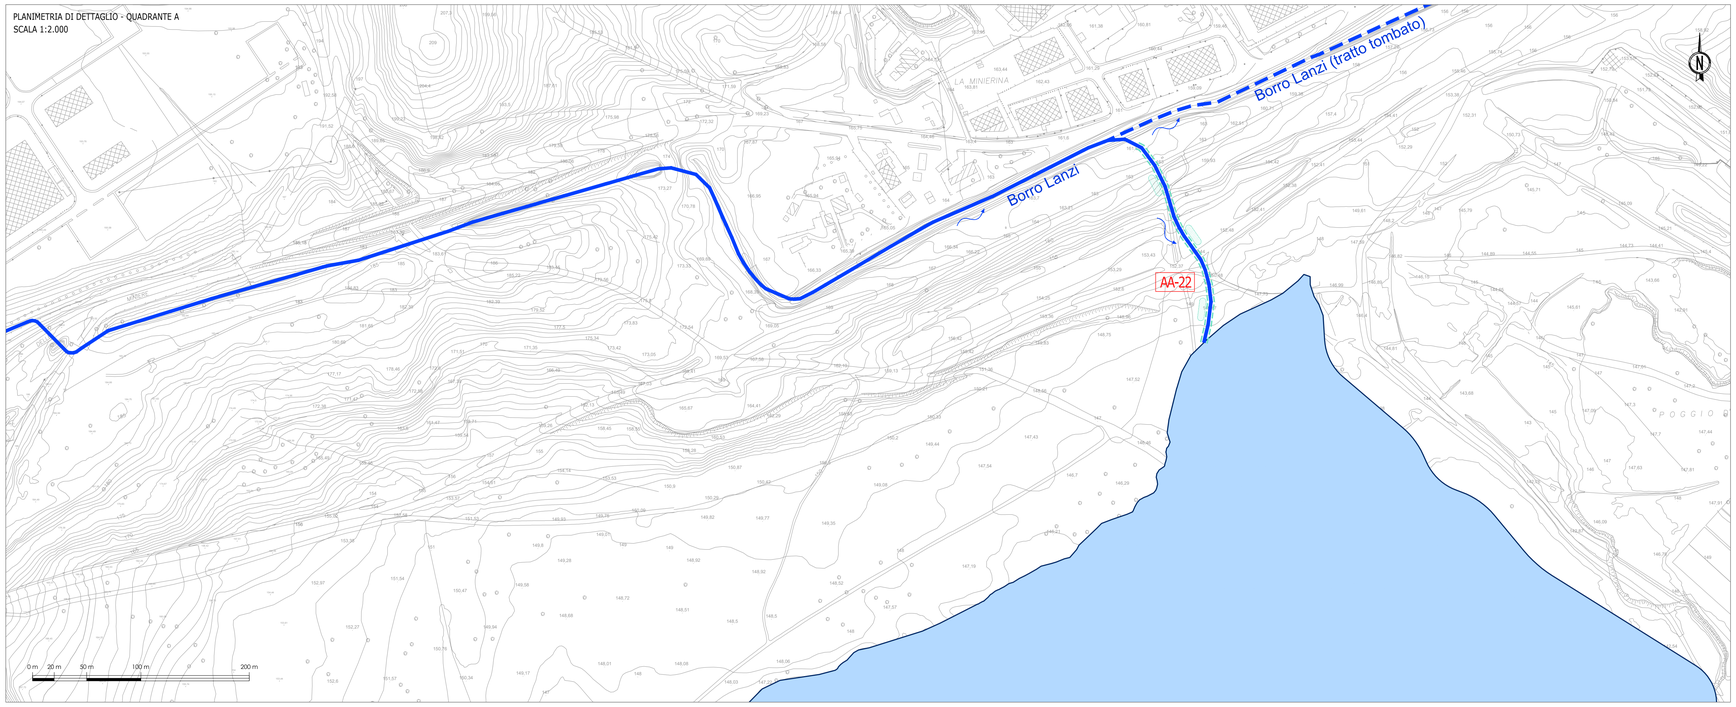

PLANIMETRIA DI DETTAGLIO - QUADRANTE B
SCALA 1:2.000

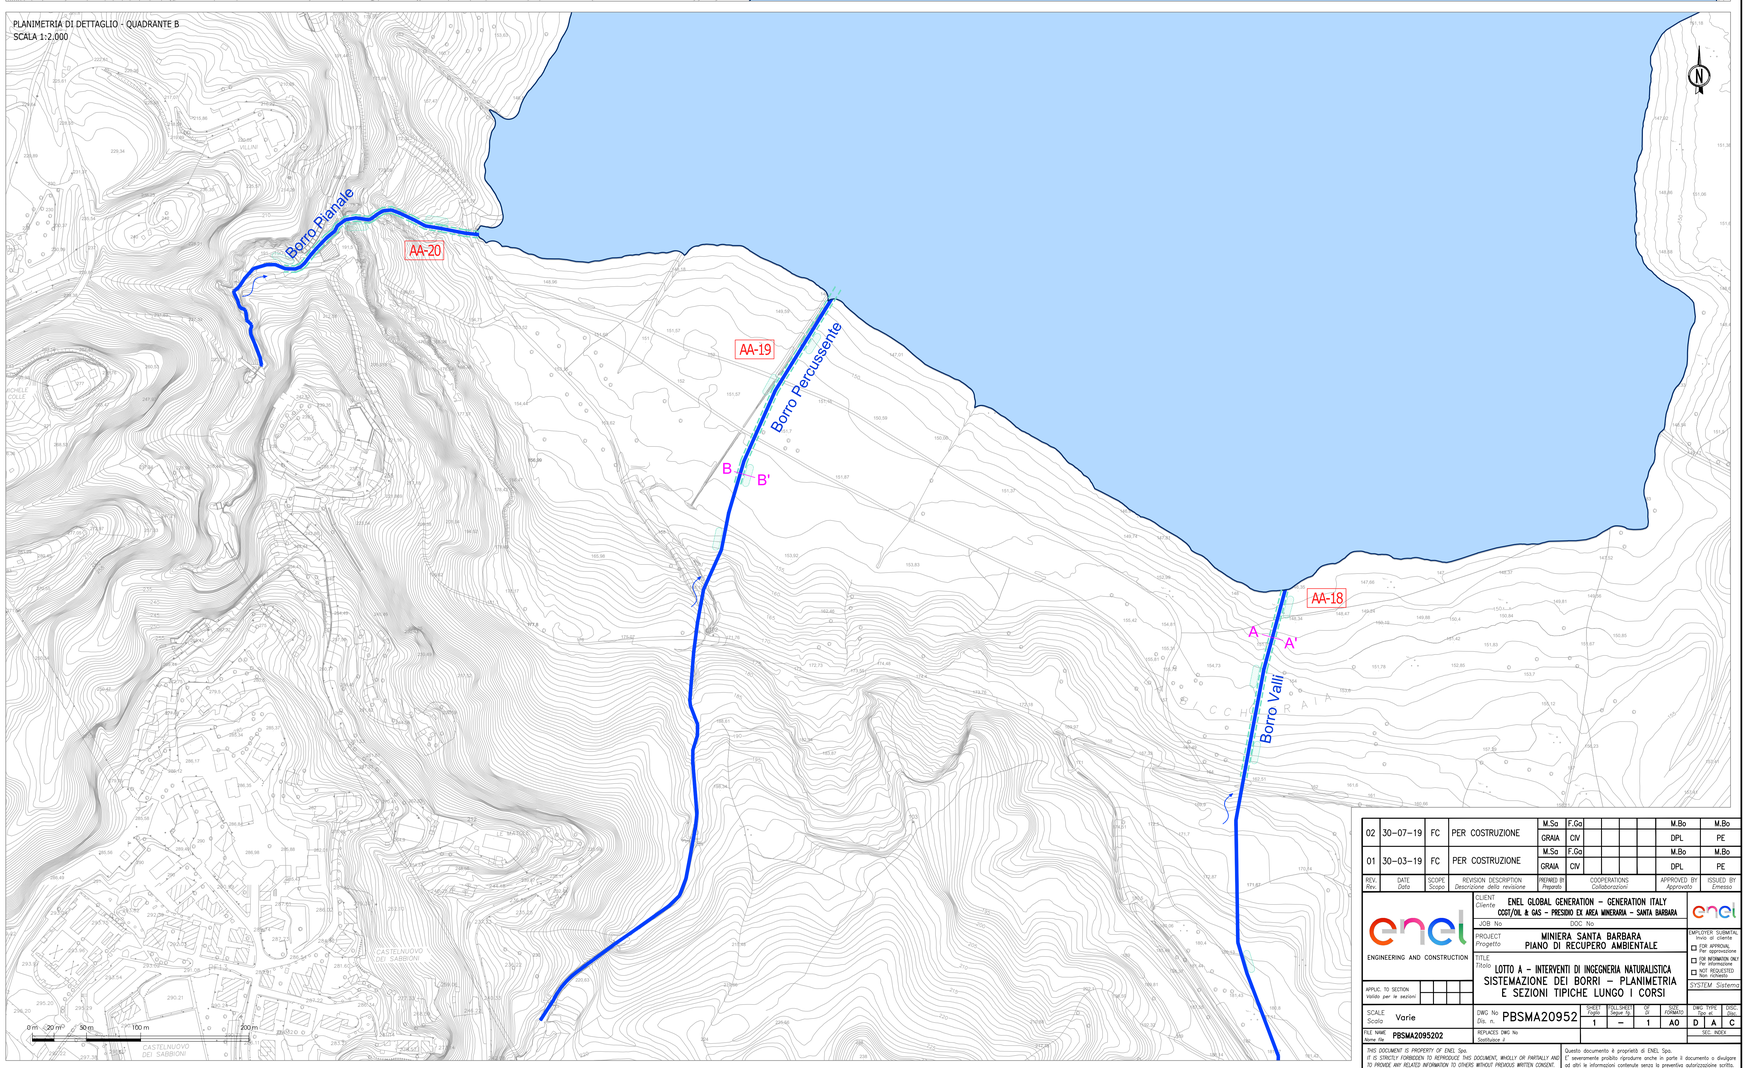

LEGENDA

Piantumazione di nuclei boscati PR01

Piantumazione di talee e inerbimento scarpata

Gli interventi di rinverdimento dei borri prevedono l'inerbimento scarpate, l'inserimento talee e la creazione di nuclei boscati in concomitanza di spianamenti della sponda con pendenza 1:3. L'intervento di inserimento di talee di salice andrà applicato negli ultimi 200 metri circa del corso d'acqua; la piantumazione di essenze arboree ed arbustive verrà effettuata in zone distanziate tra loro di circa 70-100 m e caratterizzate attualmente da assenza di copertura vegetale.

AA-18 Interventi nel tratto terminale del Borro Valli

AA-19 Interventi nel tratto terminale del Borro Percussente

AA-20 Interventi nel tratto terminale del Borro Pianale

AA-22 Interventi nel tratto terminale del Borro Lanzi

	Nuclei boscati PR01	Inerbimento scarpata	Piantumazione di talee lungo la scarpata
	N° aree	*Lunghezza intervento*	*Lunghezza intervento*
Borro Valli	4	175 m	175 m
Borro Percussente	4	200 m	200 m
Borro Pianale	3	205 m	205 m
Borro Lanzi	3	195 m	195 m

SEZIONE TIPOLOGICA BORRO IN CORRISPONDENZA DELLE SCARPATE 2:3 - SEZIONE A-A'
SCALA 1:100

SEZIONE TIPOLOGICA BORRO IN CORRISPONDENZA DELLE SCARPATE 1:3 - SEZIONE B-B'
SCALA 1:100

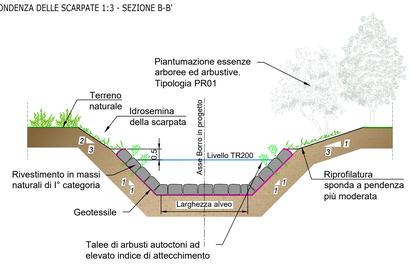

SESTO D'IMPIANTO PR01
SCALA 1:200

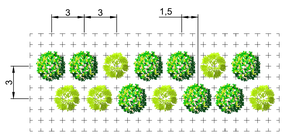

Esemplari di specie arboree

Salix alba
Alnus glutinosa
Populus alba
Quercus robur
Ulmus minor

Esemplari di specie arbustive

Cornus sanguinea
Catanegus monogyna
Viburnum opulus
Ligustrum vulgare

REV. Rev.	DATE Data	SCOPE Scopo	REVISION DESCRIPTION Descrizione della revisione	PREPARED BY Preparato	COOPERATIONS Collaborazioni	APPROVED BY Approvato	ISSUED BY Emesso
02	30-07-19	FC	PER COSTRUZIONE	M.So F.Go GRAIA CIV		M.Bo DPL	M.Bo PE
01	30-03-19	FC	PER COSTRUZIONE	M.So F.Go GRAIA CIV		M.Bo DPL	M.Bo PE

CLIENT Cliente: ENEL GLOBAL GENERATION – GENERATION ITALY
CCGT/OIL & GAS – PRESIDIO EX AREA MINERARIA – SANTA BARBARA
JOB No
DOC No
PROJECT Progetto: MINIERA SANTA BARBARA
PIANO DI RECUPERO AMBIENTALE
TITLE Titolo: LOTTO A – INTERVENTI DI INGEGNERIA NATURALISTICA
SISTEMAZIONE DEI BORRI – PLANIMETRIA
E SEZIONI TIPICHE LUNGO I CORSI
SCALE Scala: Varie
DWG No Dis. n.: PBSMA20952
SHEET Foglio: 1
FOLSHEET Segue di: –
OF Di: 1
SIZE FORMATO: A0
DWG TYPE Dis. tipo: D
DOC. Doc.: A
REV.: C
SEC. INDEX
APPLIC. TO SECTION Valido per le sezioni
FILE NAME Nome file: PBSMA2095202
REPLACES DWG No Sostituisce il
COMPUTER GENERATED: non si scatta
FOR APPROVAL: per approvazione
FOR INFORMATION ONLY: per informazione
NOT REQUESTED: non richiesto
SYSTEM: Sistema

THIS DOCUMENT IS PROPERTY OF ENEL Spa.
IT IS STRICTLY FORBIDDEN TO REPRODUCE THIS DOCUMENT, WHOLLY OR PARTIALLY AND TO PROVIDE ANY RELATED INFORMATION TO OTHERS WITHOUT PREVIOUS WRITTEN CONSENT.

Questo documento è proprietà di ENEL Spa.
E' severamente proibito riprodurre anche in parte il documento e divulgare ad altri le informazioni contenute senza la preventiva autorizzazione scritta.