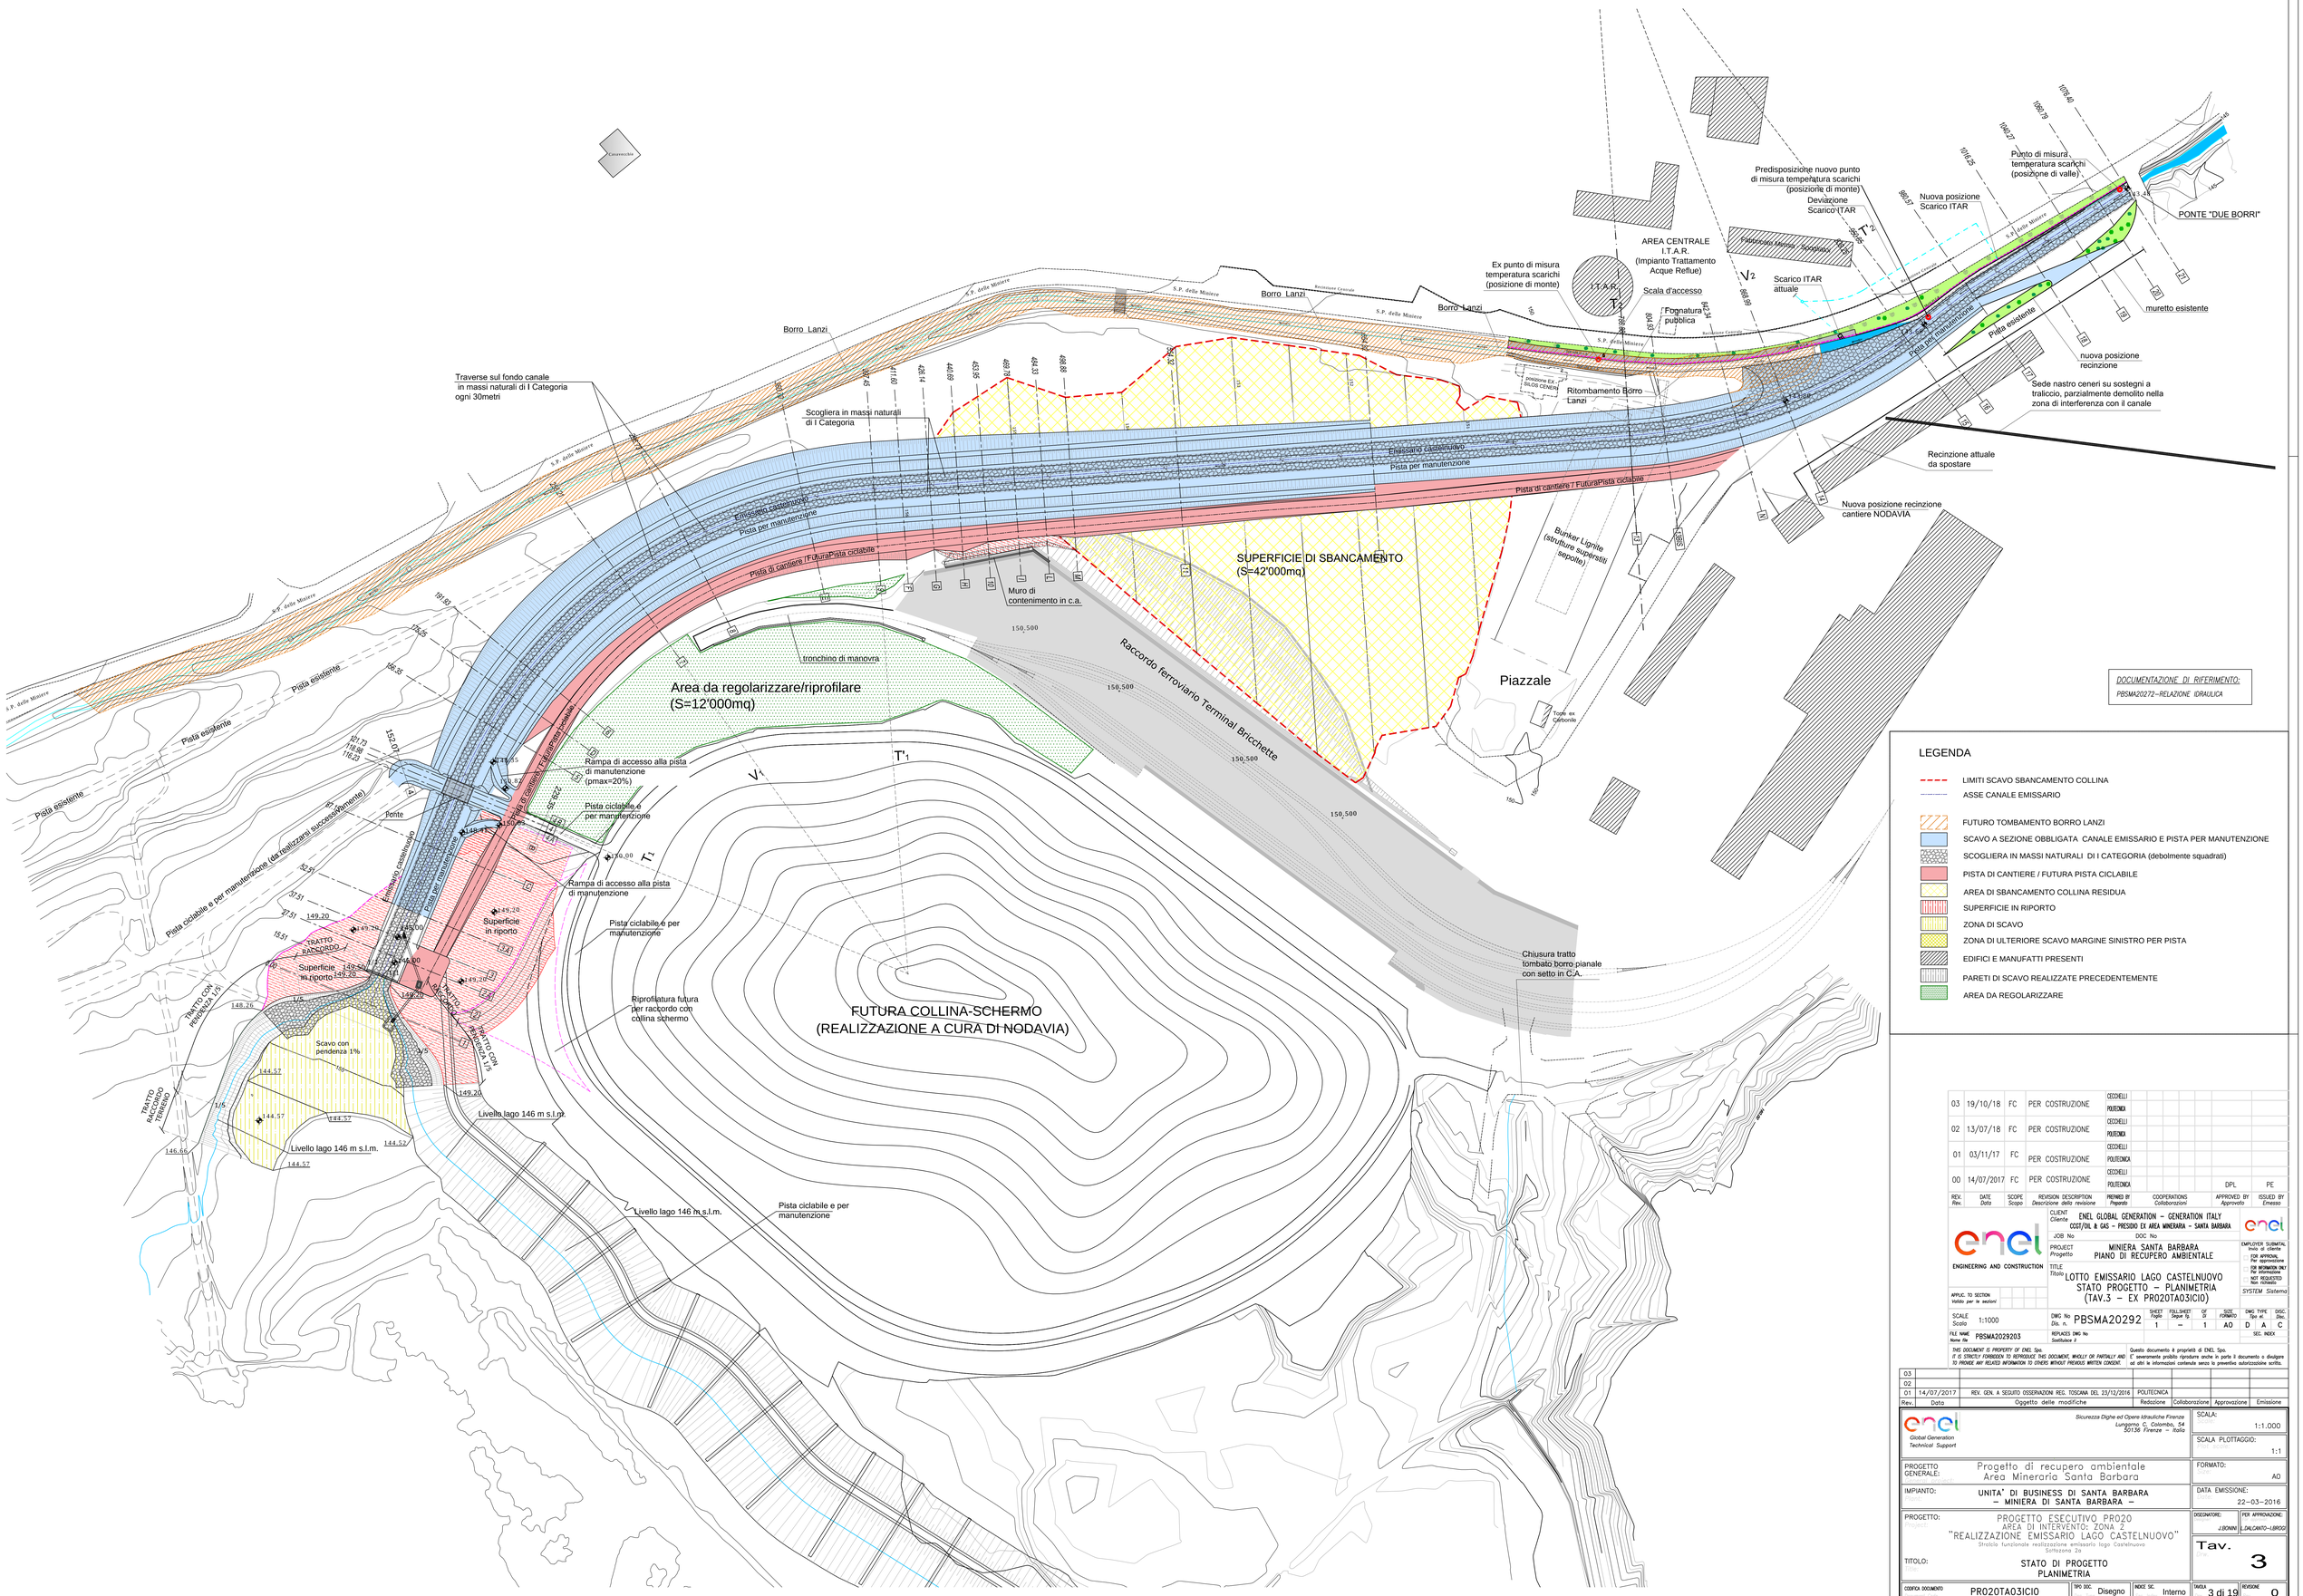

DOCUMENTAZIONE DI RIFERIMENTO:
PBSMA20272–RELAZIONE IDRAULICA

LEGENDA

- LIMITI SCAVO SBANCAMENTO COLLINA
- ASSE CANALE EMISSARIO
- FUTURO TOMBAMENTO BORRO LANZI
- SCAVO A SEZIONE OBBLIGATA CANALE EMISSARIO E PISTA PER MANUTENZIONE
- SCOGLIERA IN MASSI NATURALI DI I CATEGORIA (debolmente squadrati)
- PISTA DI CANTIERE / FUTURA PISTA CICLABILE
- AREA DI SBANCAMENTO COLLINA RESIDUA
- SUPERFICIE IN RIPORTO
- ZONA DI SCAVO
- ZONA DI ULTERIORE SCAVO MARGINE SINISTRO PER PISTA
- EDIFICI E MANUFATTI PRESENTI
- PARETI DI SCAVO REALIZZATE PRECEDENTEMENTE
- AREA DA REGOLARIZZARE

Rev.	Date Data	Scope Scopo	Revision Description Descrizione della revisione	Prepared by Preparato	Cooperations Collaborazioni	Approved by Approvato	Issued by Emesso
03	19/10/18	FC	PER COSTRUZIONE	CECCHELLI PAVERONI			
02	13/07/18	FC	PER COSTRUZIONE	CECCHELLI PAVERONI			
01	03/11/17	FC	PER COSTRUZIONE	CECCHELLI POLITECNICA			
00	14/07/2017	FC	PER COSTRUZIONE	CECCHELLI POLITECNICA		DPL	PE

CLIENT Cliente: ENEL GLOBAL GENERATION – GENERATION ITALY
CCGT/OIL & GAS – PRESIDIO EX AREA MINERARIA – SANTA BARBARA
JOB No — DOC No

ENGINEERING AND CONSTRUCTION

PROJECT Progetto: MINIERA SANTA BARBARA
PIANO DI RECUPERO AMBIENTALE

TITLE Titolo: LOTTO EMISSARIO LAGO CASTELNUOVO
STATO PROGETTO – PLANIMETRIA
(TAV.3 – EX PR020TA03ICIO)

EMPLOYER SUBMITTAL Invio al cliente
FOR APPROVAL Per approvazione
FOR INFORMATION ONLY Per informazione
NOT REQUESTED Non richiesto
SYSTEM Sistema

APPLIC. TO SECTION Valido per le sezioni

SCALE Scala: 1:1000
DWG No Dis. n.: PBSMA20292
SHEET Foglio 1 | FOLL.SHEET Seguit. Fg. — | OF Di 1 | SIZE FORMATO A0 | DWG. TYPE Tipo di... D | DISC. Disc. A | SEC. C
SEC. INDEX
FILE NAME Nome file: PBSMA2029203
REPLACES DWG No Sostituisce il

THIS DOCUMENT IS PROPERTY OF ENEL Spa.
IT IS STRICTLY FORBIDDEN TO REPRODUCE THIS DOCUMENT, WHOLLY OR PARTIALLY AND TO PROVIDE ANY RELATED INFORMATION TO OTHERS WITHOUT PREVIOUS WRITTEN CONSENT.
Questo documento è proprietà di ENEL Spa.
E' severamente proibito riprodurre anche in parte il documento o divulgare ad altri le informazioni contenute senza la preventiva autorizzazione scritta.

Rev.	Data	Oggetto delle modifiche	Redazione	Collaborazione	Approvazione	Emissione
03						
02						
01	14/07/2017	REV. GEN. A SEGUITO OSSERVAZIONI REG. TOSCANA DEL 23/12/2016	POLITECNICA			

Global Generation Technical Support

Sicurezza Dighe ed Opere Idrauliche Firenze
Lungarno C. Colombo, 54
50136 Firenze – Italia

SCALA: 1:1.000
SCALA PLOTTAGGIO: 1:1
FORMATO: A0
DATA EMISSIONE: 22–03–2016

PROGETTO GENERALE: Progetto di recupero ambientale
Area Mineraria Santa Barbara

IMPIANTO: UNITA' DI BUSINESS DI SANTA BARBARA
– MINIERA DI SANTA BARBARA –

PROGETTO: PROGETTO ESECUTIVO PR020
AREA DI INTERVENTO: ZONA 2
"REALIZZAZIONE EMISSARIO LAGO CASTELNUOVO"
Stralcio funzionale realizzazione emissario lago Castelnuovo
Sottozona 2a

TITOLO: STATO DI PROGETTO
PLANIMETRIA

DISEGNATORE: J.BONINI
PER APPROVAZIONE: L.DALCANTO–L.BROGI

Tav. 3

CODIFICA DOCUMENTO: PR020TA03ICIO | TIPO DOC.: Disegno | INDICE SIC.: Interno | TAVOLA: 3 di 19 | REVISIONE: 0