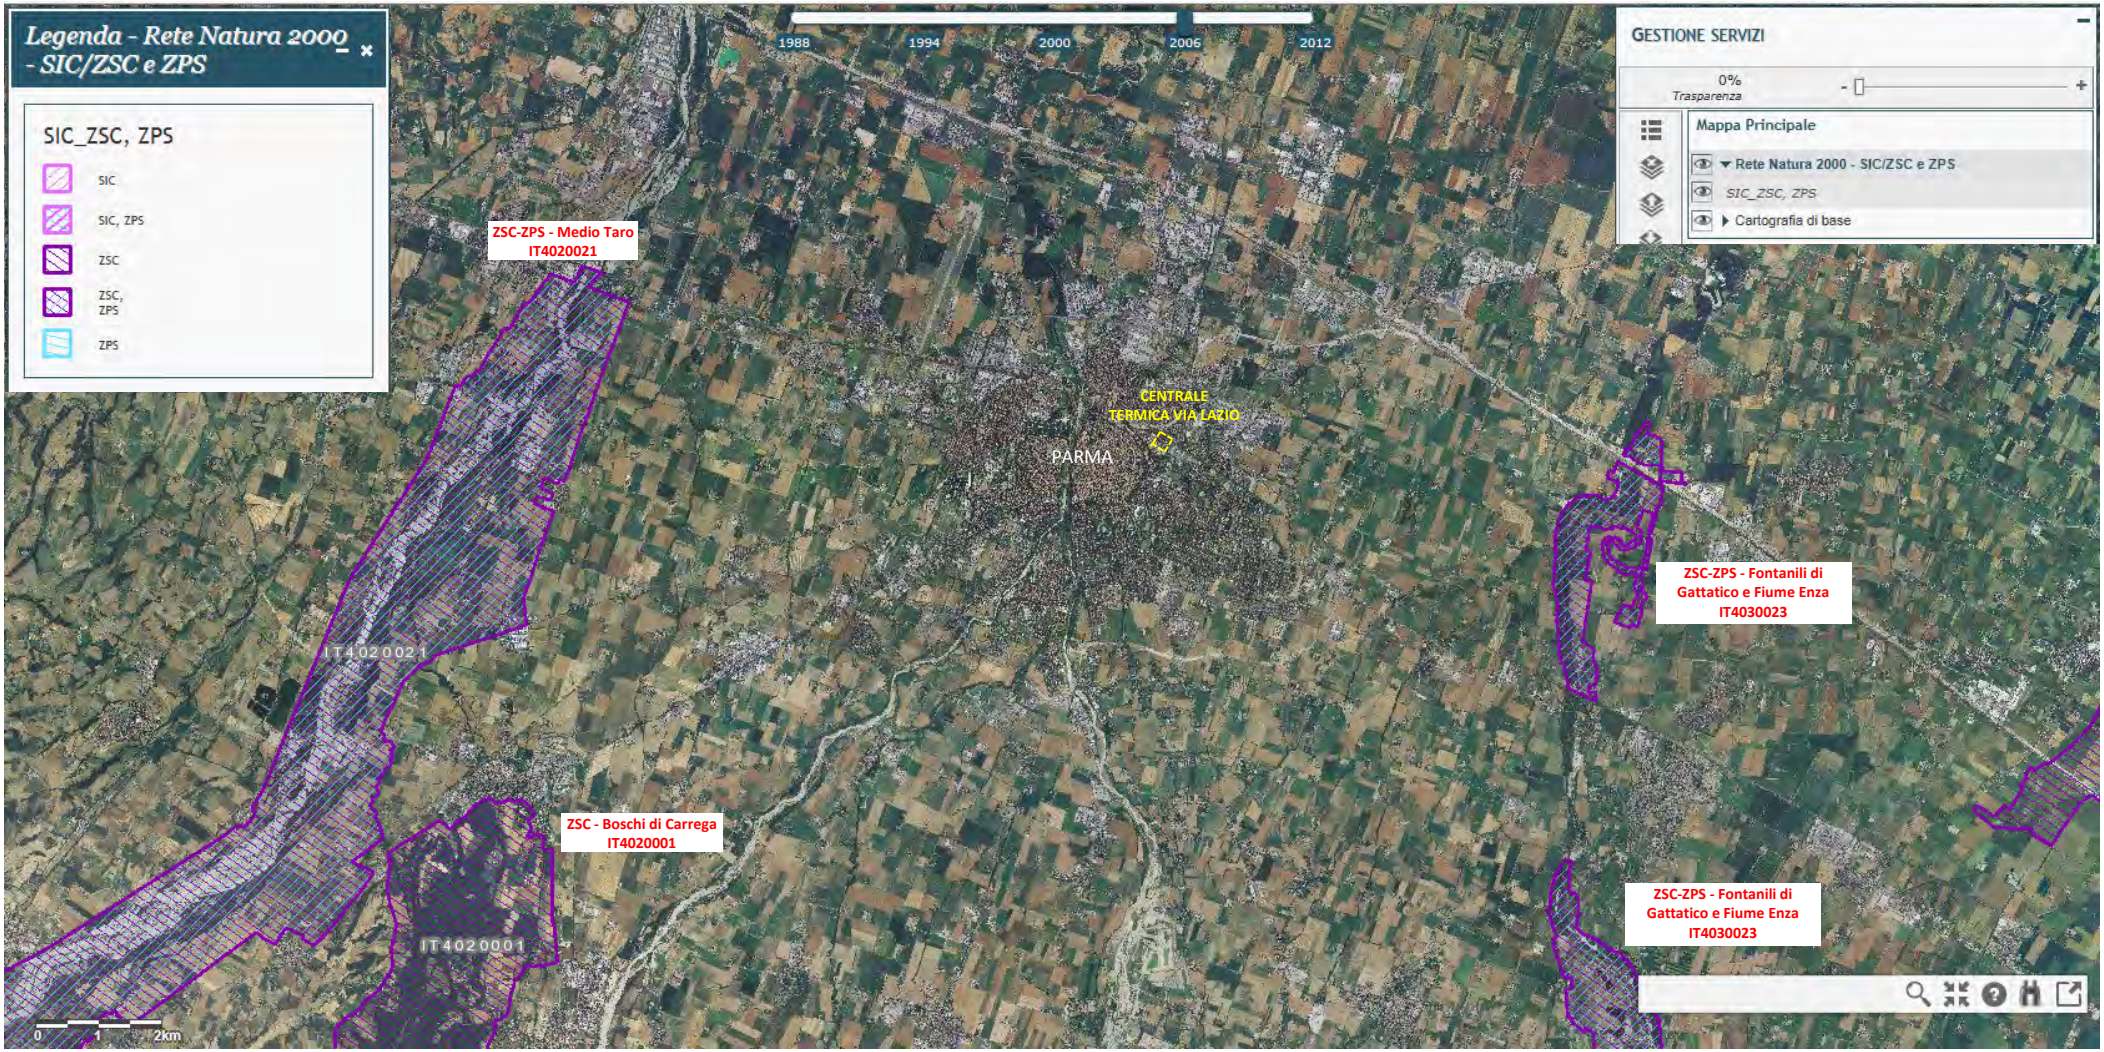REALIZZAZIONE DI UN SISTEMA DI ACCUMULO TERMICO ALL'INTERNO DELLA CENTRALE TERMICA DI INTEGRAZIONE E RISERVA DI VIA LAZIO N. 4/A PARMA LISTA DI CONTROLLO PER LA VALUTAZIONE PRELIMINARE	**ALLEGATO 7B** PARCHI E AREE PROTETTE TAVOLA B – RETE NATURA 2000	FONTE: GEOPORTALE NAZIONALE MATTM SCALA: 1:75000