



Legenda

- Tratto 1
- Tratto 2
- Tratto 3
- Tratto 4
- Tratto 5
- Confini Comunali
- Confini Provinciali

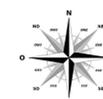

Scala 1:10.000

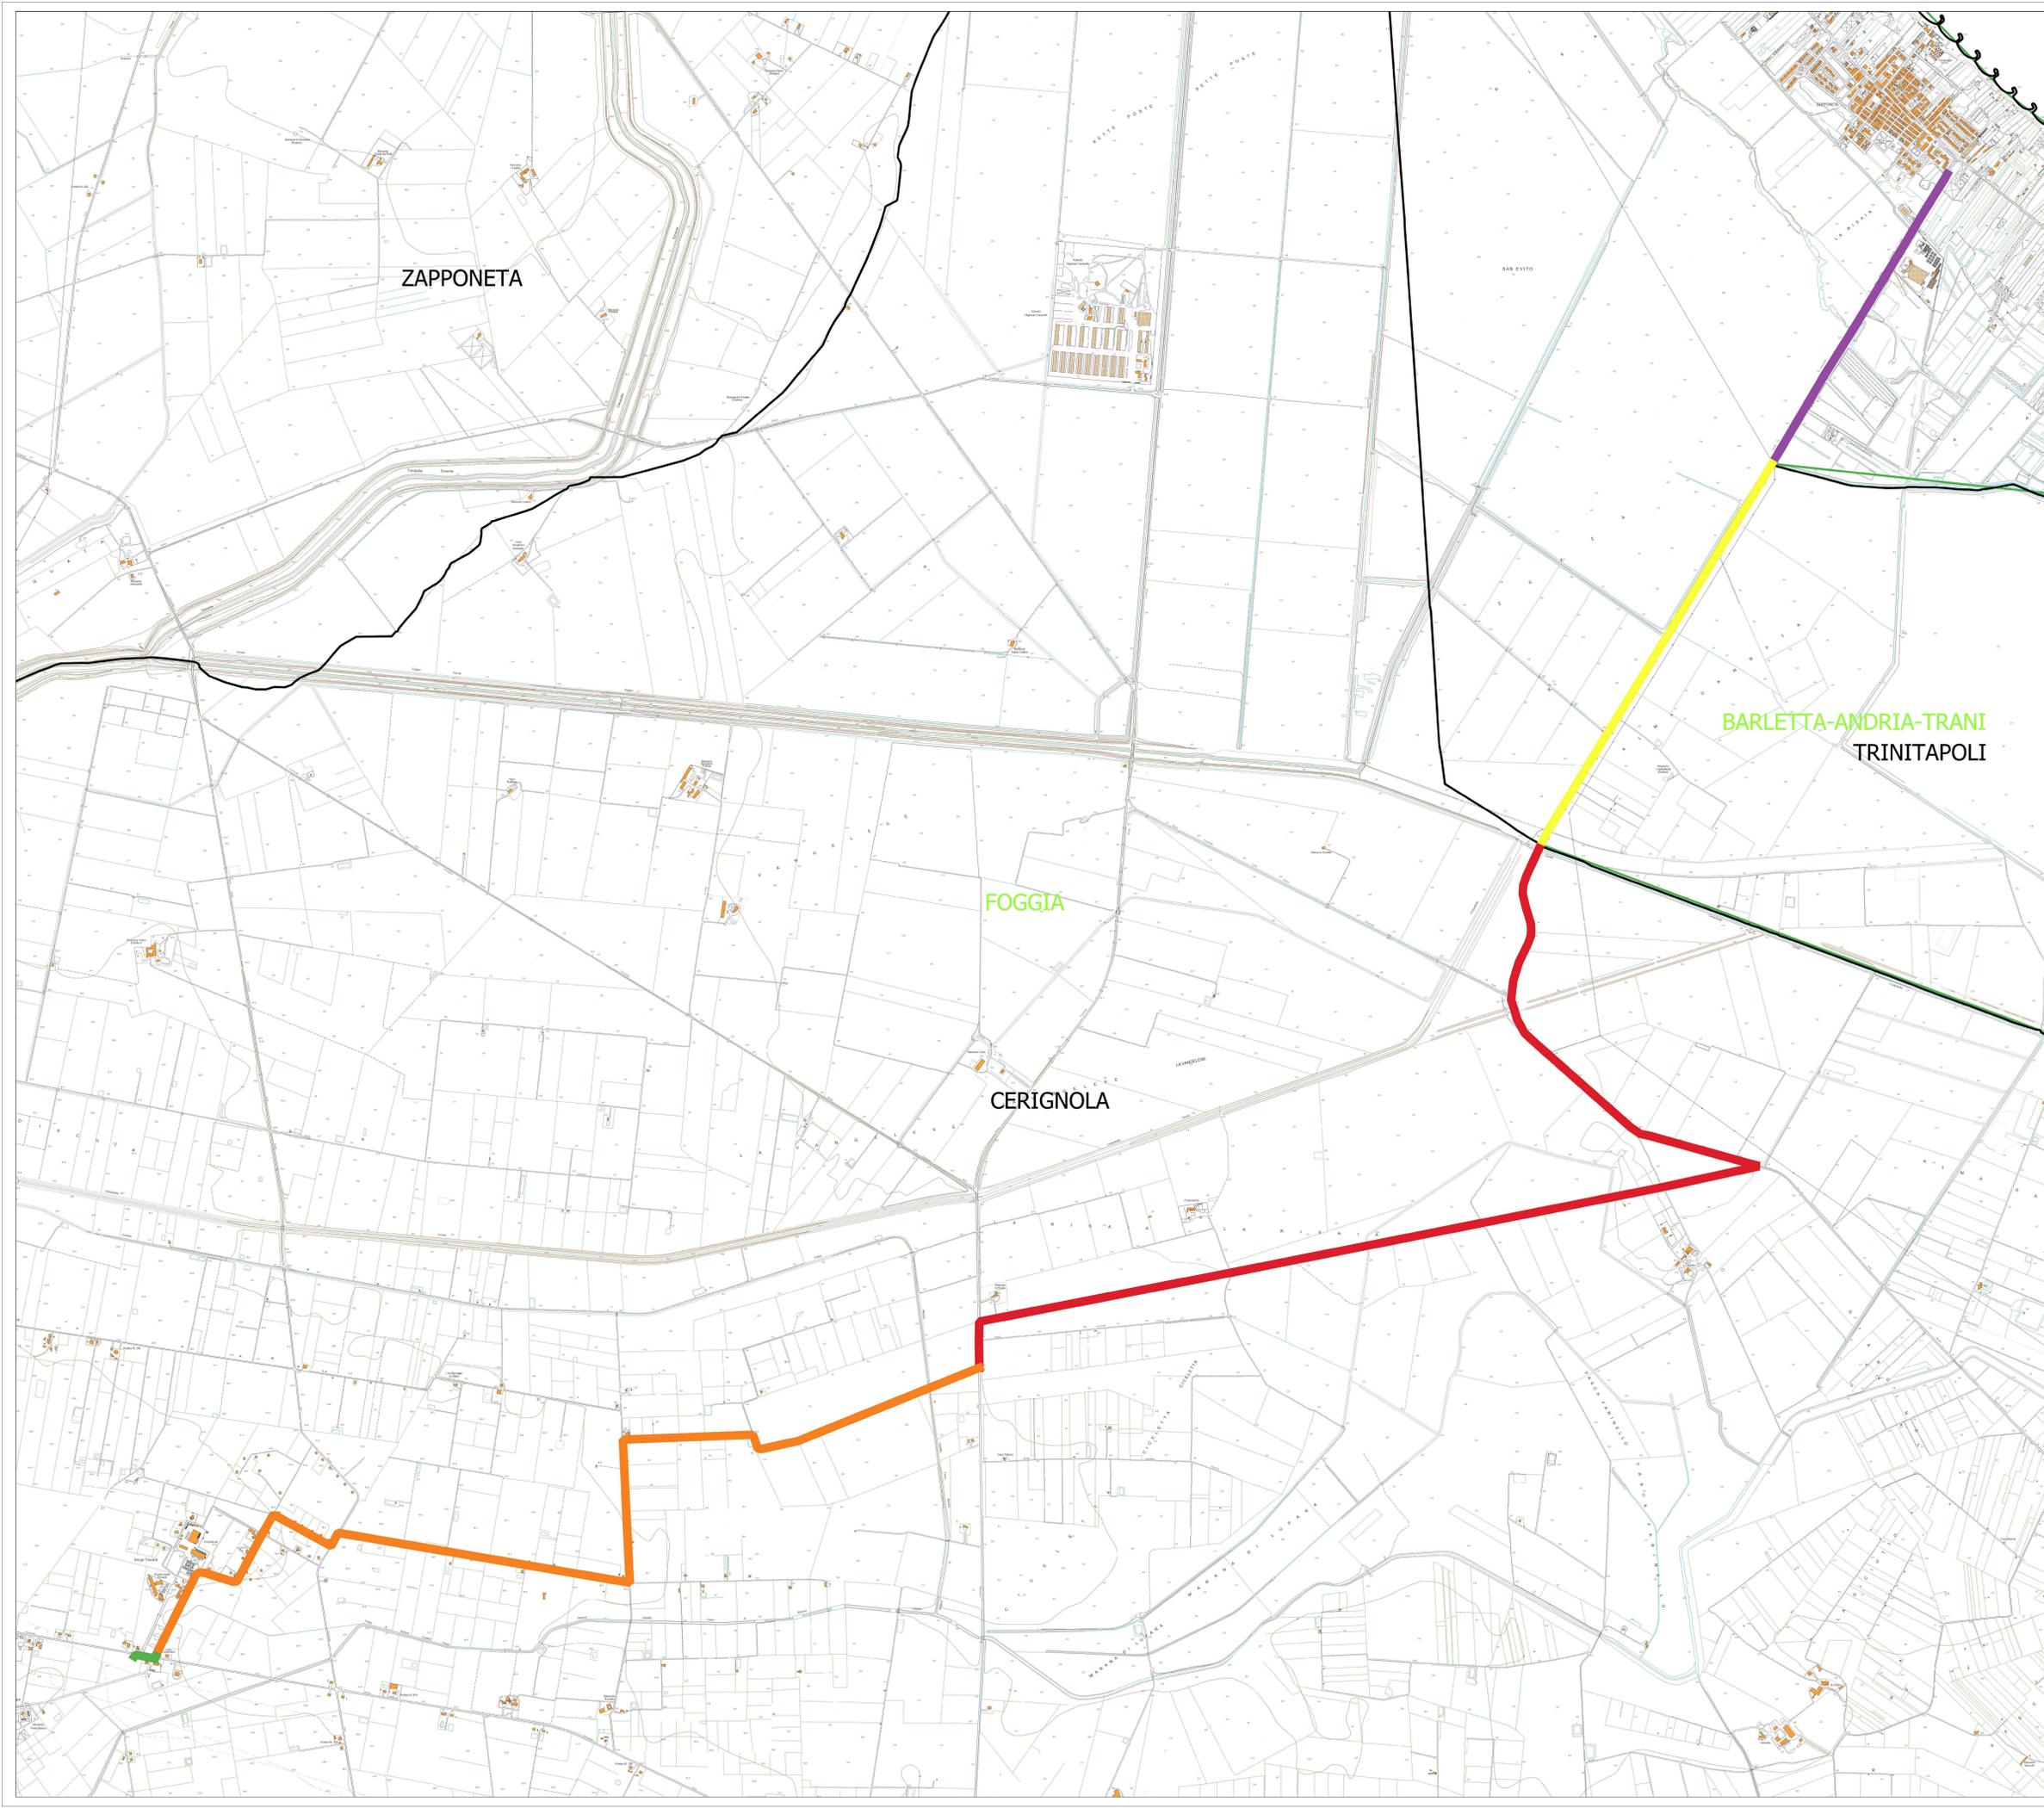

DATA EMISSIONE	DESCRIZIONE	REVISIONI	REVISIONI	REVISIONI

OGGETTO: Proiezione di un metrocortile con tratto insistente sulla Strada Provinciale 75, sulla Strada Provinciale 77, sulla Strada Comunale di Cerignola, sulla Strada Provinciale 67 e sulla Strada Provinciale 66, ricadenti nei Comuni di Cerignola (FG), Trinitapoli (BT) e Zapponeta (FG).

COMMITTENTE:

TITOLO: Elaborato di progetto: Planimetria di Inquadramento dell'intervento su CTR

PROIETTO engineering s.r.l.
società d'ingegneria
direttore tecnico
Ph.D. Ing. **LEONARDO FILOTICO**

ORDINE DEGLI INGEGNERI della Provincia di TABARNO
Dot. Ing. **FILOTICO Leonardo**
N. 1812

NOME FILE: 19_21_ACT_2IR_PL_01

SCALA: 1:10.000

ELAB.

Tutti i diritti di autore sono riservati ai termini di legge. E' vietata la riproduzione senza autorizzazione.