



INQUADRAMENTO SU CARTA TECNICA REGIONALE

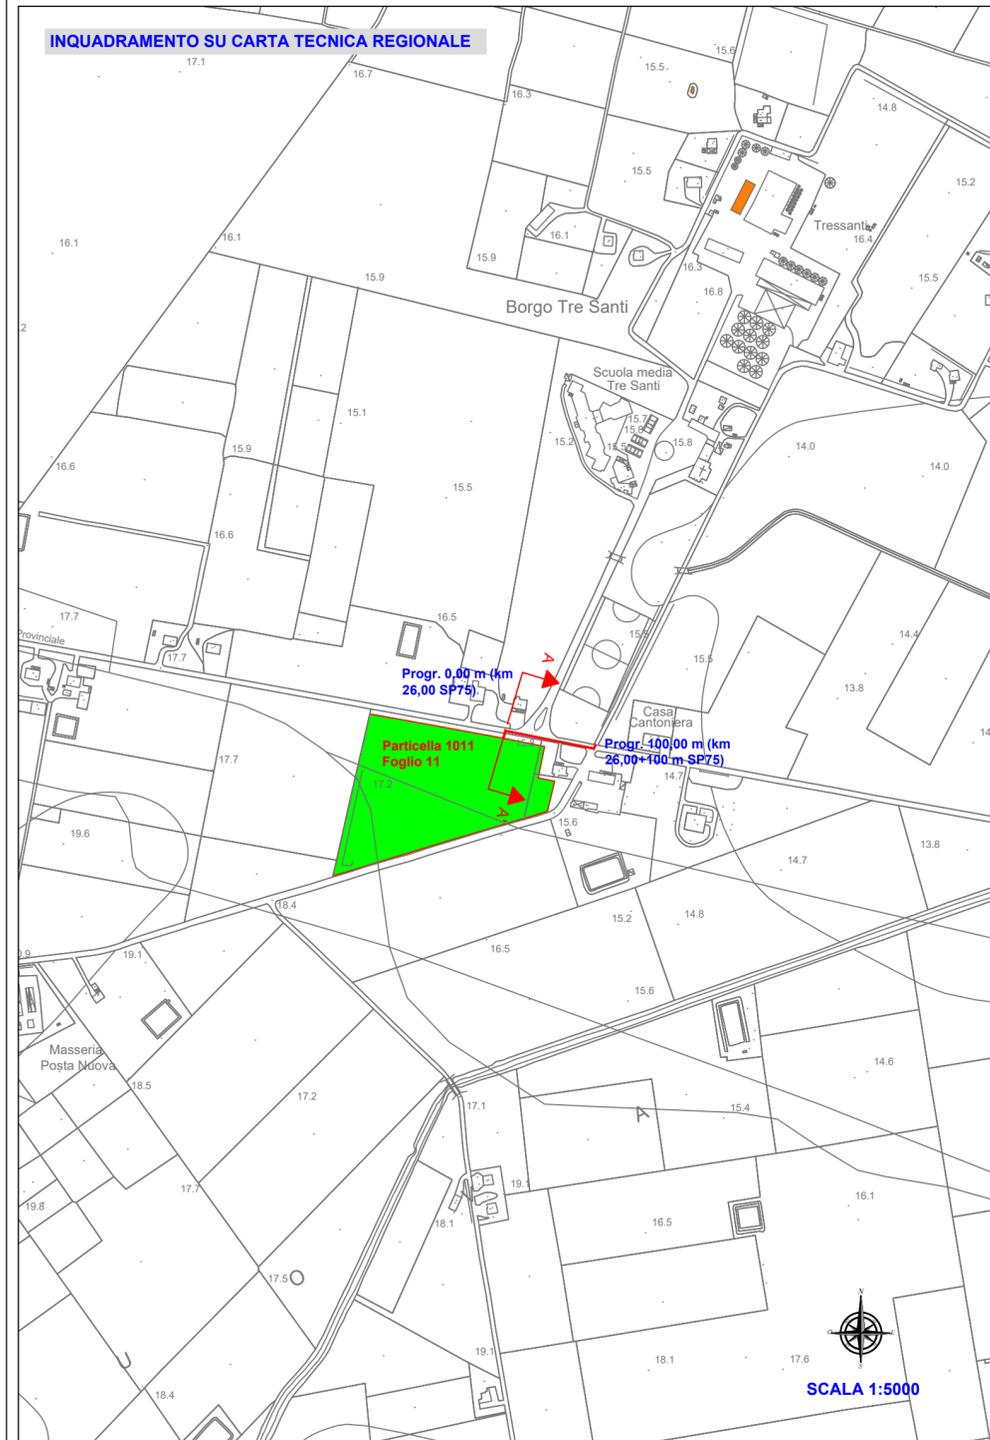

LEGENDA

Metanodotto in progetto

SEZIONE A-A' PROGR. 0,00 m (km 26,00 SP75)

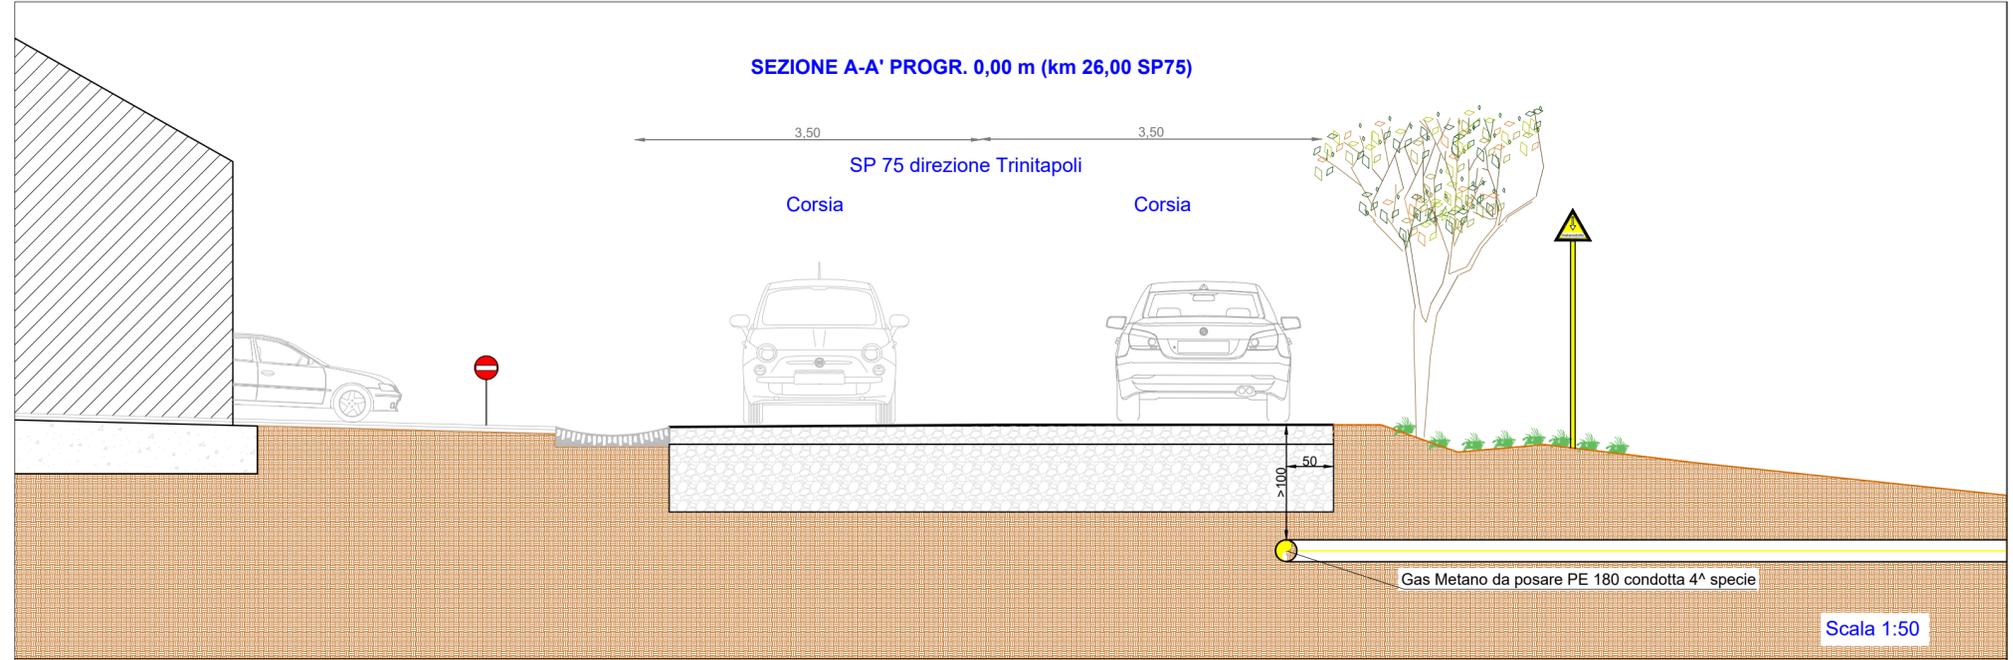

19_21_ACT_2PR_CV_T1_01	Aprile 2020	PLANIMETRIA SU CTR CON SEZIONI	ING. EGGIO DE PADOVA	ARCH. PAOLA PASTORE	ING. LEONARDO FILOTICO
N. ELABORATO	DATA EMISSIONE	DESCRIZIONE	ESEGUITO	CONTROLLATO	APPROVATO

OGGETTO:
Realizzazione di un metanodotto con tratto insistente sulla Strada Provinciale 75, sulla Strada Provinciale 77, sulla Strada Comunale di Cerignola, sulla Strada Provinciale 67 e sulla Strada Provinciale 66, ricadenti nei Comuni di Cerignola (FG), Trinitapoli (BT) e Zapponeta (FG).

COMMITTENTE:



TITOLO:
Elaborato di Progetto
Tratto 1 - Planimetria su CTR con sezione

PROIETTO engineering s.r.l.
società d'ingegneria
Direttore tecnico
Ph.D. Ing. LEONARDO FILOTICO



Sede Legale: Via dei Mille, 5 74024 Manduria
Sede Operativa: Z.I. Lotto 31 74020 San Marzano di S.G. (TA)
tel./fax: 099 9574694 cell. 349.1735914
studio@proietto.eu
web site: www.proietto.eu P.IVA: 02658050733

NOME FILE:
19_21_ACT_2PR_CV_T1_01

SOSTITUISCE:	
SOSTITUITO DA:	
CARTA:	
SCALA:	ELAB. 08

Tutti i diritti di autore sono riservati a termine di legge. E' vietata la riproduzione senza autorizzazione.