

19_21_ACT_2IR_CV_T1_02	Aprile 2020	REPORT FOTOGRAFICO DELLO STATO DEI LUOGHI	ING. EGIDIO DE PADOVA	ARCH. PAOLA PASTORE	ING. LEONARDO FILOTICO
N. ELABORATO	DATA EMISSIONE	DESCRIZIONE	ESEGUITO	CONTROLLATO	APPROVATO

OGGETTO:
 Realizzazione di un metanodotto con tratto insistente sulla Strada Provinciale 75, sulla Strada Provinciale 77, sulla Strada Comunale di Cerignola, sulla Strada Provinciale 67 e sulla Strada Provinciale 66, ricadenti nei Comuni di Cerignola (FG), Trinitapoli (BT) e Zapponeta (FG)

COMMITTENTE:



TITOLO:
 Elaborato di progetto
 Tratto 1 - Report fotografico dello stato dei luoghi

PROJETTO engineering s.r.l.
 società d'ingegneria

Direttore tecnico
Ph.D. Ing. LEONARDO FILOTICO

Sede Legale: Via dei Mille, 5 74024 Manduria
 Sede Operativa: Z.I. Lotto 31 74020 San Marzano di S.G. (TA)
 tel./Fax: 099 9574694 cell. 349.1735914
 studio@projetto.eu
 web site: www.projetto.eu



P.IVA: 02658050733

TIMBRO



SOSTITUISCE:	
SOSTITUITO DA:	
CARTA:	
SCALA:	ELAB. 09


NOME FILE:
 19_21_ACT_2IR_CV_T1_02

Posa condotte in parallelismo alla SP 75 "TRINITAPOLI"

Localizzazione: Comune di Cerignola - Provincia di Foggia

APRILE 2020	STATO DEI LUOGHI	ING. E. DE PADOVA	ARCH. P. PASTORE	ING. L. FILOTICO
DATA	DESCRIZIONE	ESEGUITO	VERIFICATO	APPROVATO
PROJETTO engineering s.r.l. società d'ingegneria		COMMITTENTE 2i Rete Gas		

FOGLIO
01
DI 2


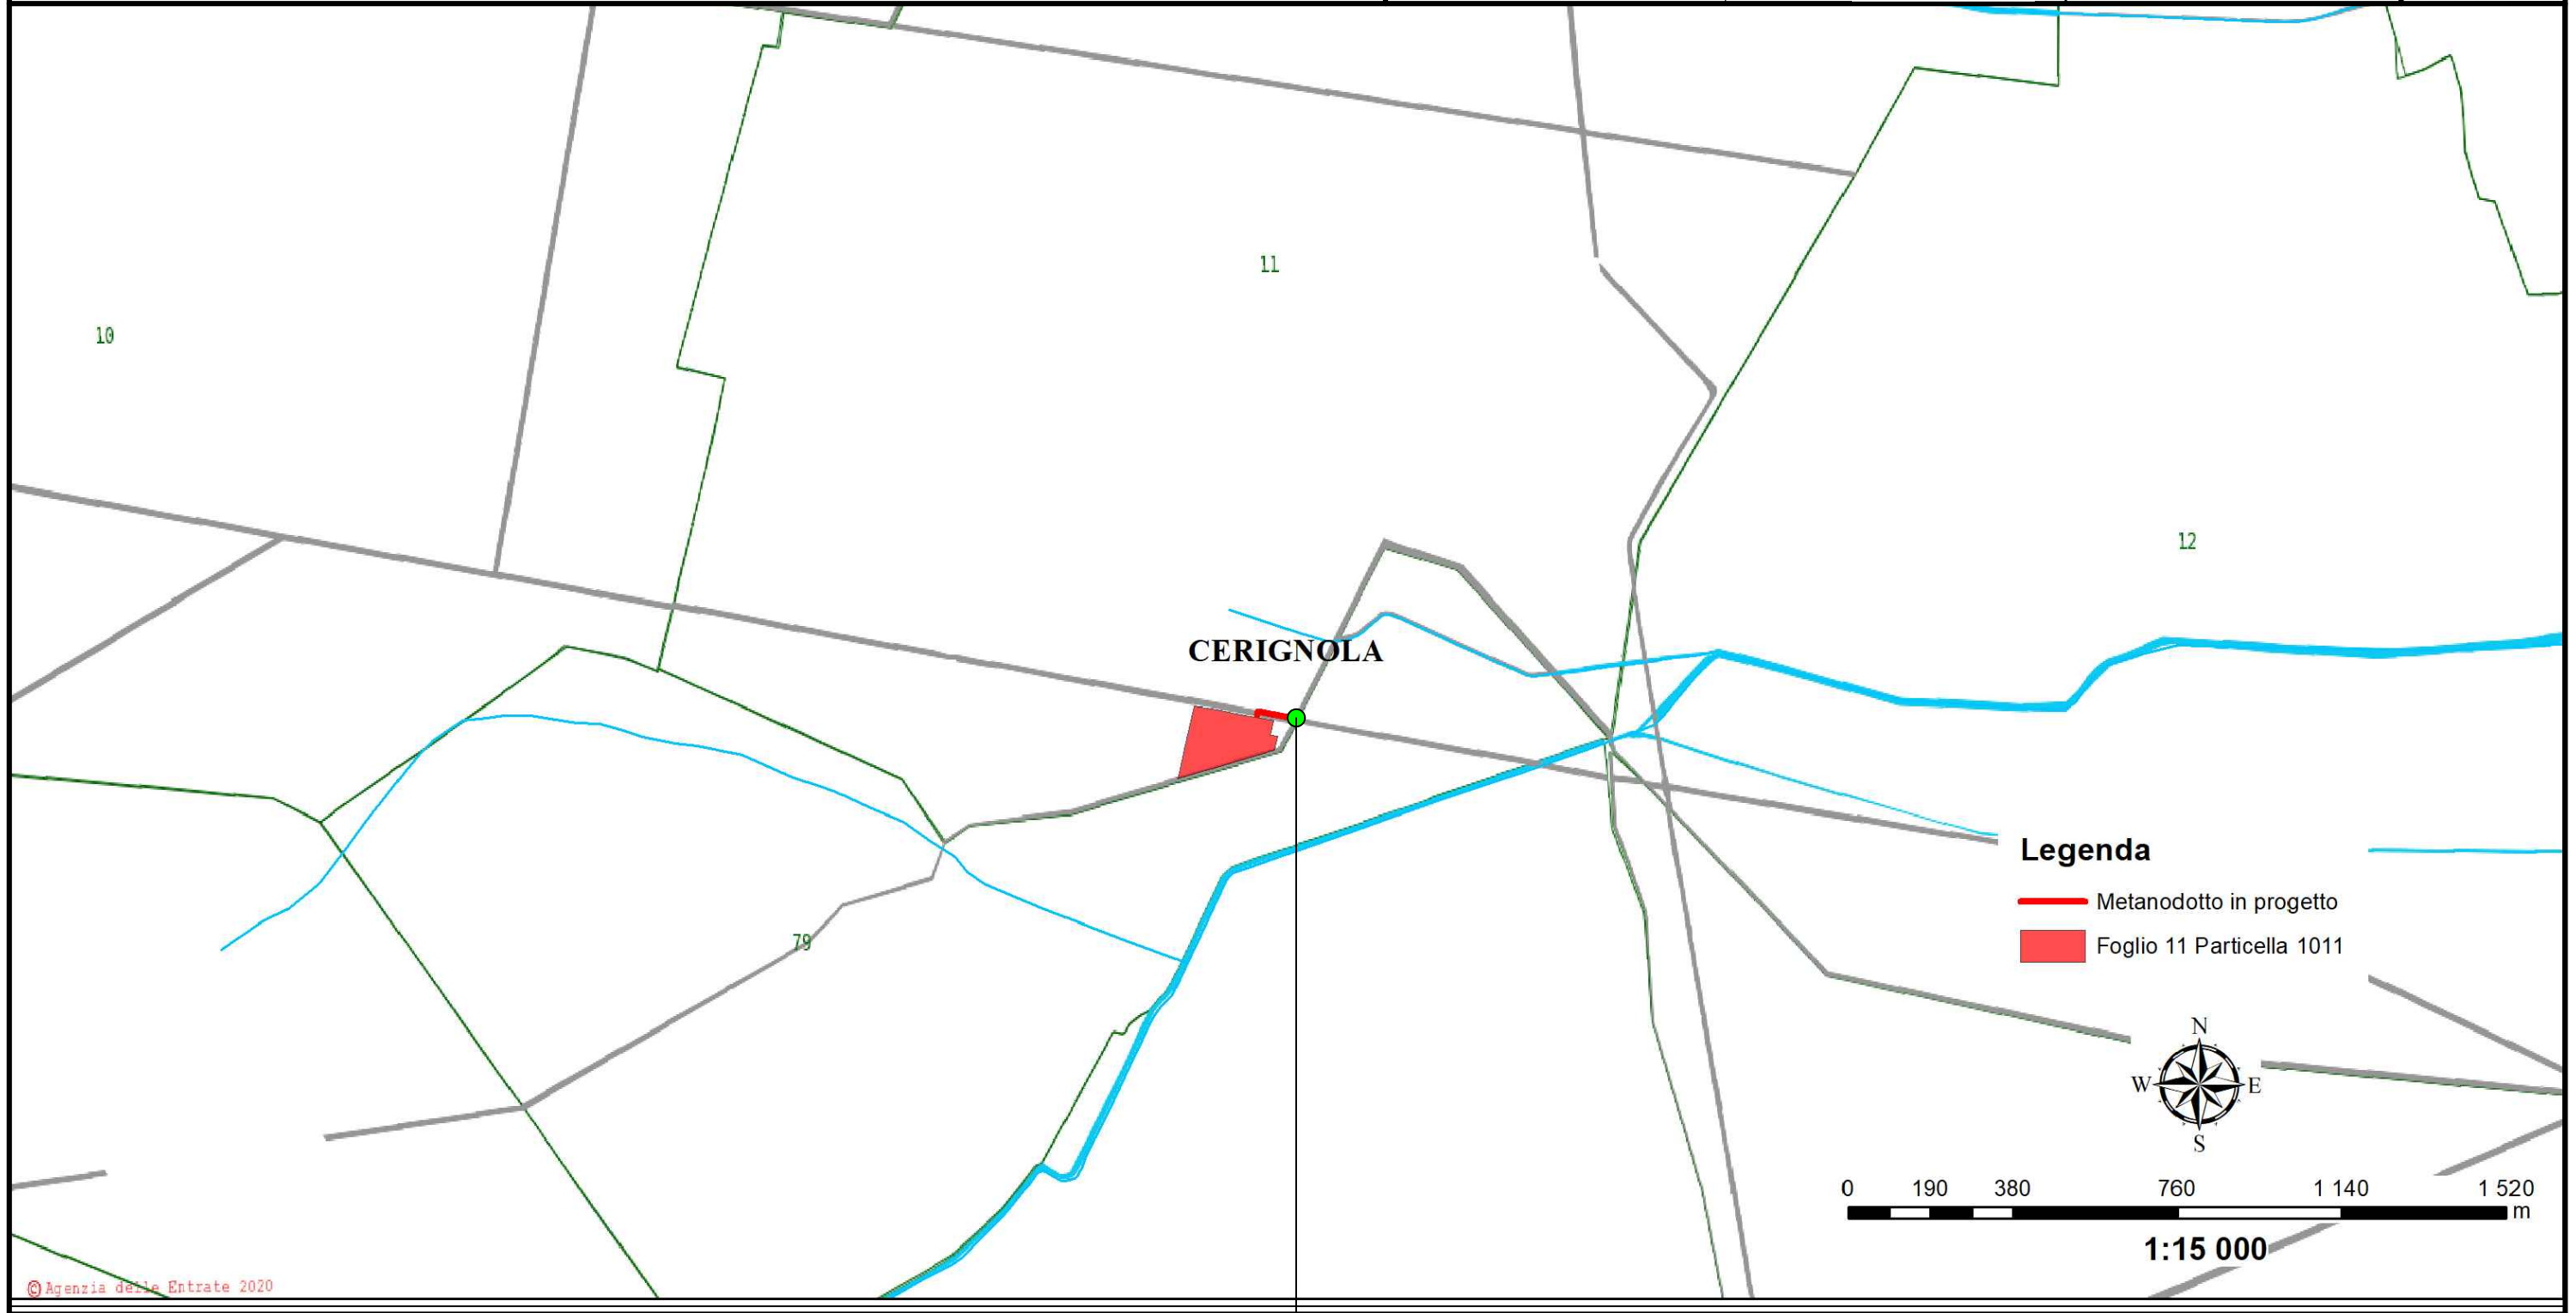


PUNTO DI SCATTO

Posa condotte in parallelismo alla SP 75 "TRINITAPOLI"

Localizzazione: Comune di Cerignola - Provincia di Foggia

APRILE 2020	STATO DEI LUOGHI	ING. E. DE PADOVA	ARCH. P. PASTORE	ING. L. FILOTICO	FOGLIO 02
DATA	DESCRIZIONE	ESEGUITO	VERIFICATO	APPROVATO	DI 2
PROJETTO engineering s.r.l. società d'ingegneria		COMMITTENTE 2i Rete Gas			

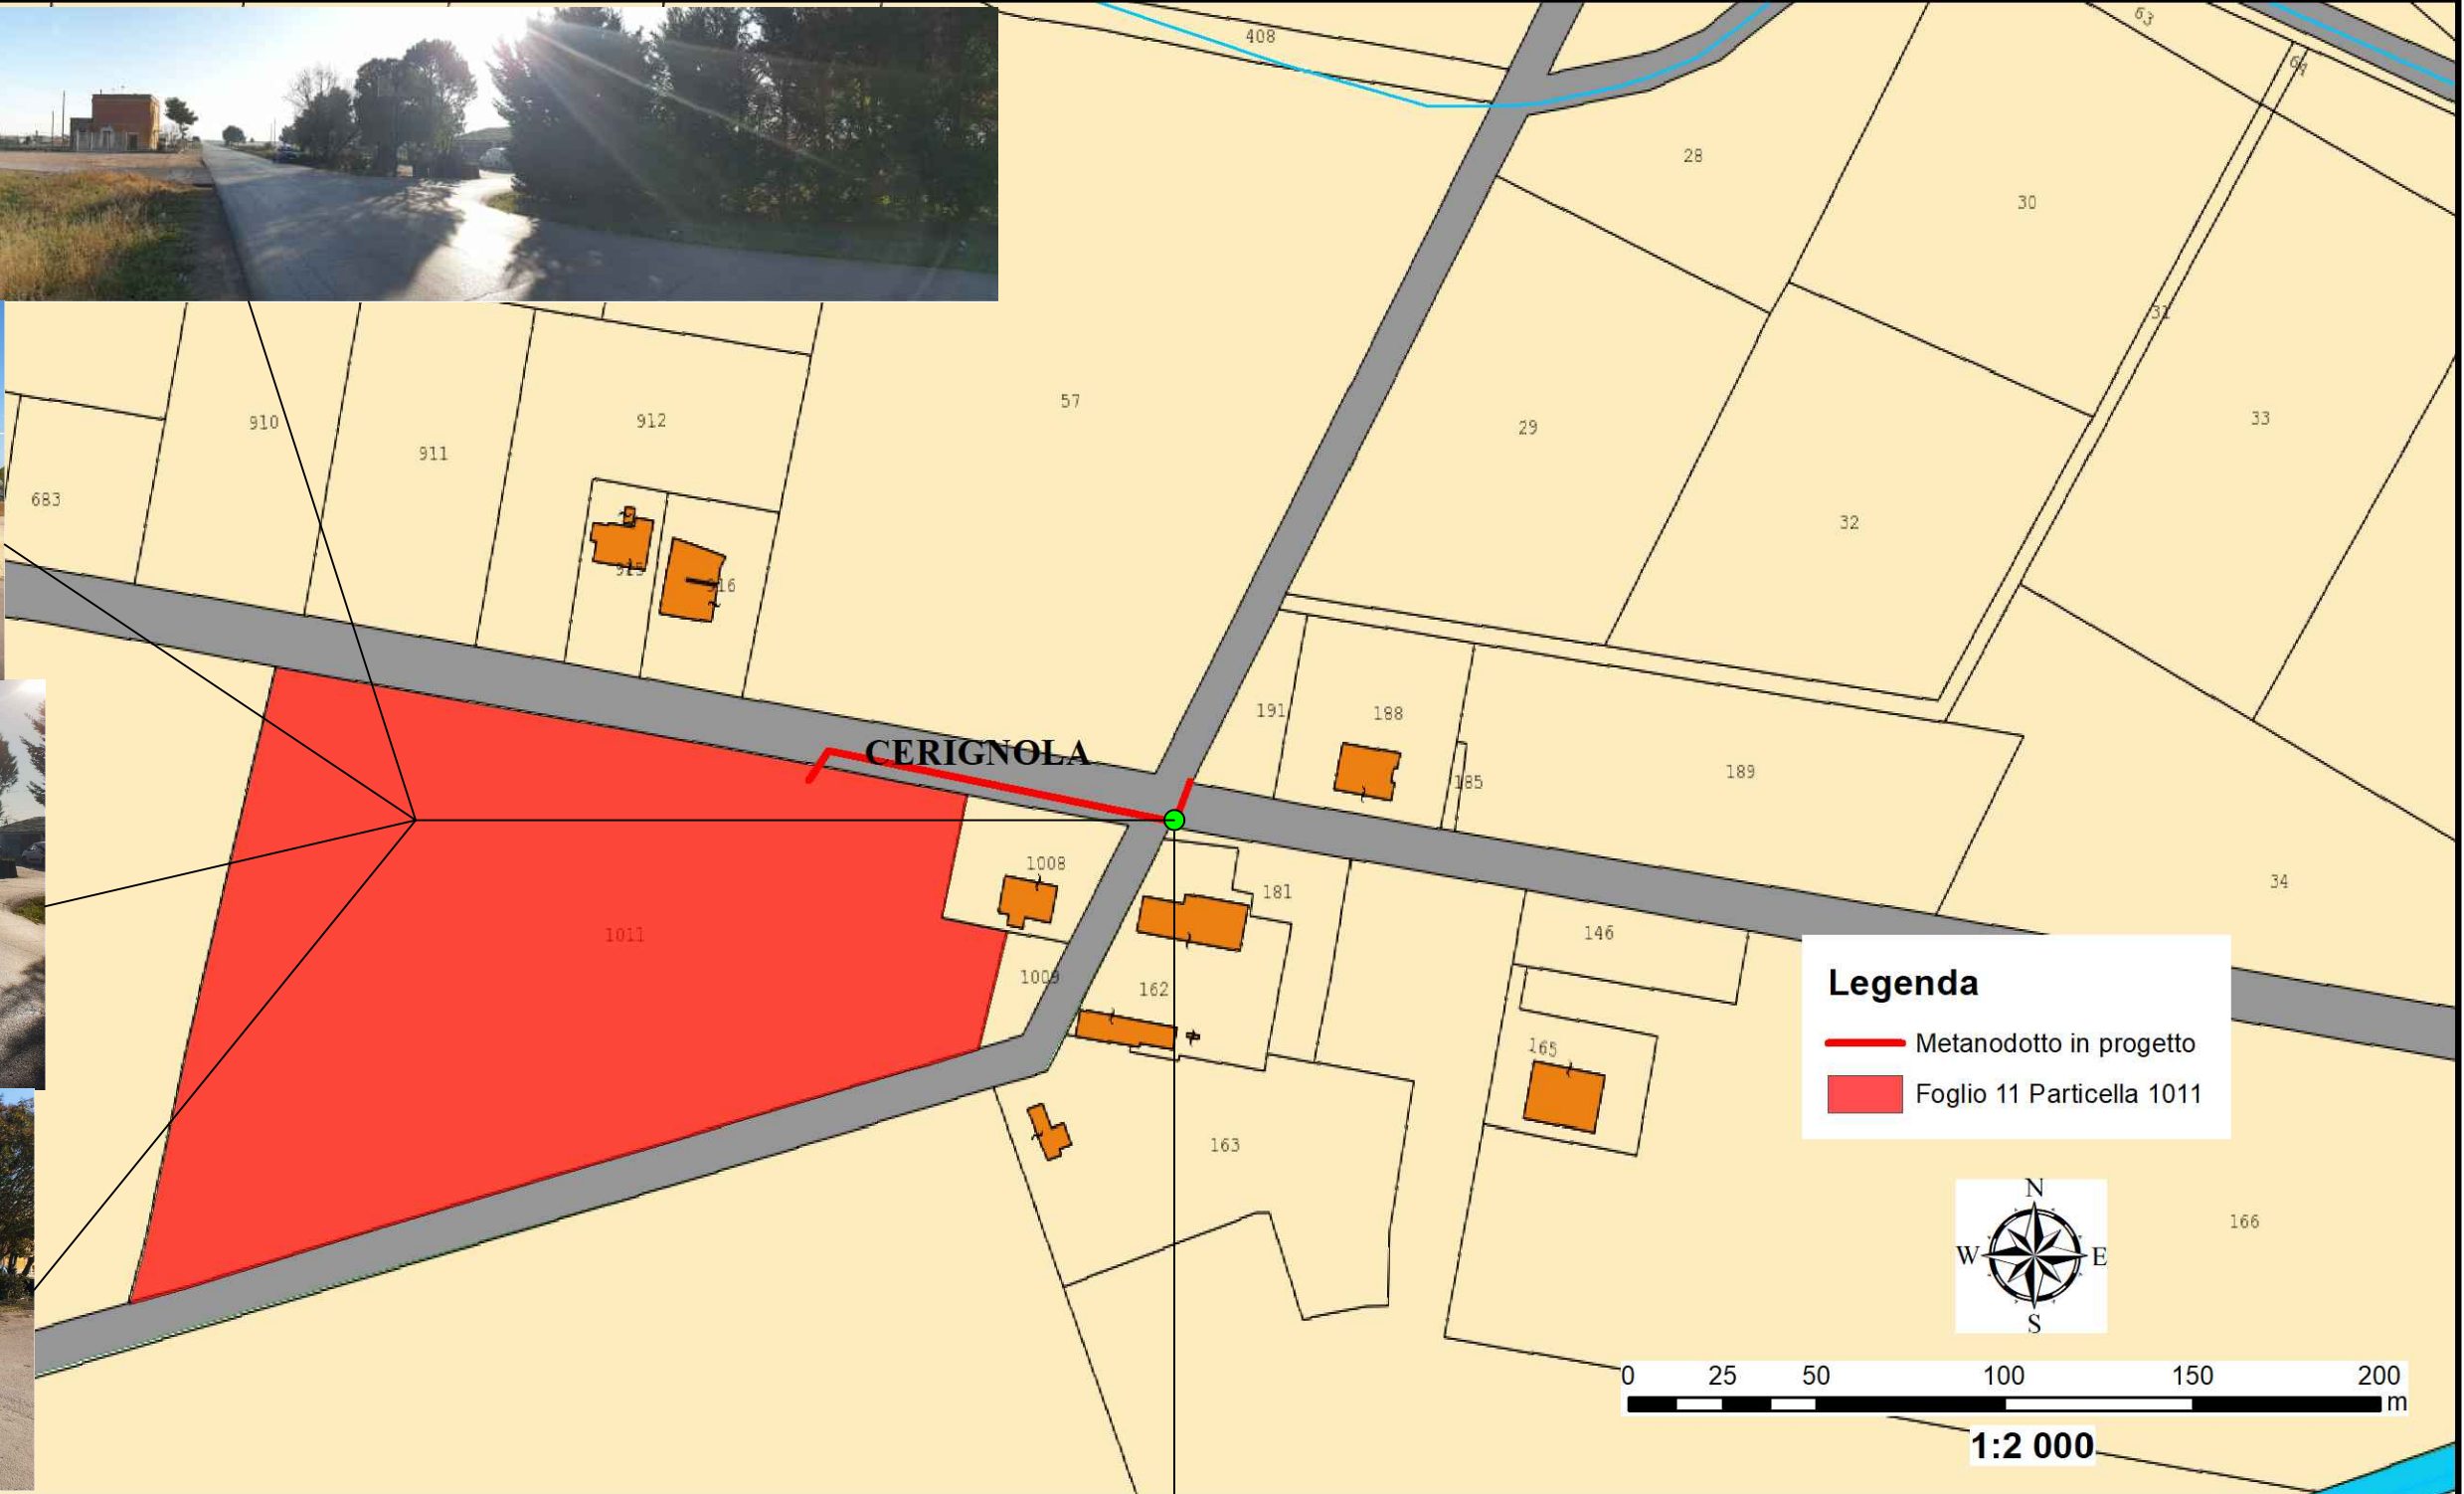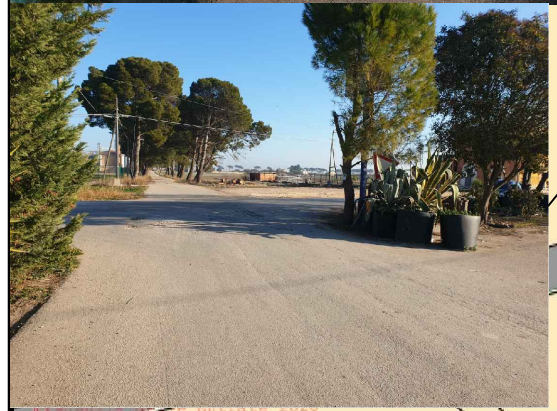

Legenda

- Metanodotto in progetto
- Foglio 11 Particella 1011



1:2 000

PUNTO DI SCATTO