

19_21_ACT_2IR_CV_T5_03	APRILE 2020	PLANIMETRIA CATASTALE CON INDICAZIONE DELLE PROGRESSIVE CHILOMETRICHE	ING. EGIDIO DE PADOVA	ARCH. PAOLA PASTORE	ING. LEONARDO FILOTICO
N. ELABORATO	DATA EMISSIONE	DESCRIZIONE	ESEGUITO	CONTROLLATO	APPROVATO

OGGETTO:

Realizzazione di un metanodotto con tratto insistente sulla Strada Provinciale 75, sulla Strada Provinciale 77, sulla Strada Comunale di Cerignola, sulla Strada Provinciale 67 e sulla Strada Provinciale 66, ricadenti nei Comuni di Cerignola (FG), Trinitapoli (BT) e Zapponeta (FG)

COMMITTENTE:



TITOLO:

Elaborato di progetto
Tratto 5 - Planimetria catastale con indicazione delle progressive chilometriche

PROJETTO engineering s.r.l.
società d'ingegneria

Direttore tecnico
Ph.D. Ing. LEONARDO FILOTICO

Sede Legale: Via dei Mille, 5 74024 Manduria
Sede Operativa: Z.I. Lotto 31 74020 San Marzano di S.G. (TA)
tel./Fax: 099 9574694 cell. 349.1735914
studio@progetto.eu

web site: www.progetto.eu



P.IVA: 02658050733



NOME FILE:
19_21_ACT_2IR_CV_T5_03

SOSTITUISCE:

SOSTITUITO DA:

CARTA:

SCALA:
VARIE

ELAB.
29

Posa condotte in parallelismo alla SP 66 "TRINITAPOLI-ZAPPONETA"

APRILE 2020

PLANIMETRIA CATASTALE CON PROGRESSIVE

ING. E. DE PADOVA

ARCH. P. PASTORE

ING. L. FILOTICO

FOGLIO

01

DI 5

DATA

DESCRIZIONE

ESEGUITO

VERIFICATO


APPROVATO

PROJETTO engineering s.r.l.
società d'ingegneria

COMMITTENTE

Rete Gas

Localizzazione: Comune di Zapponeta - Provincia di Foggia

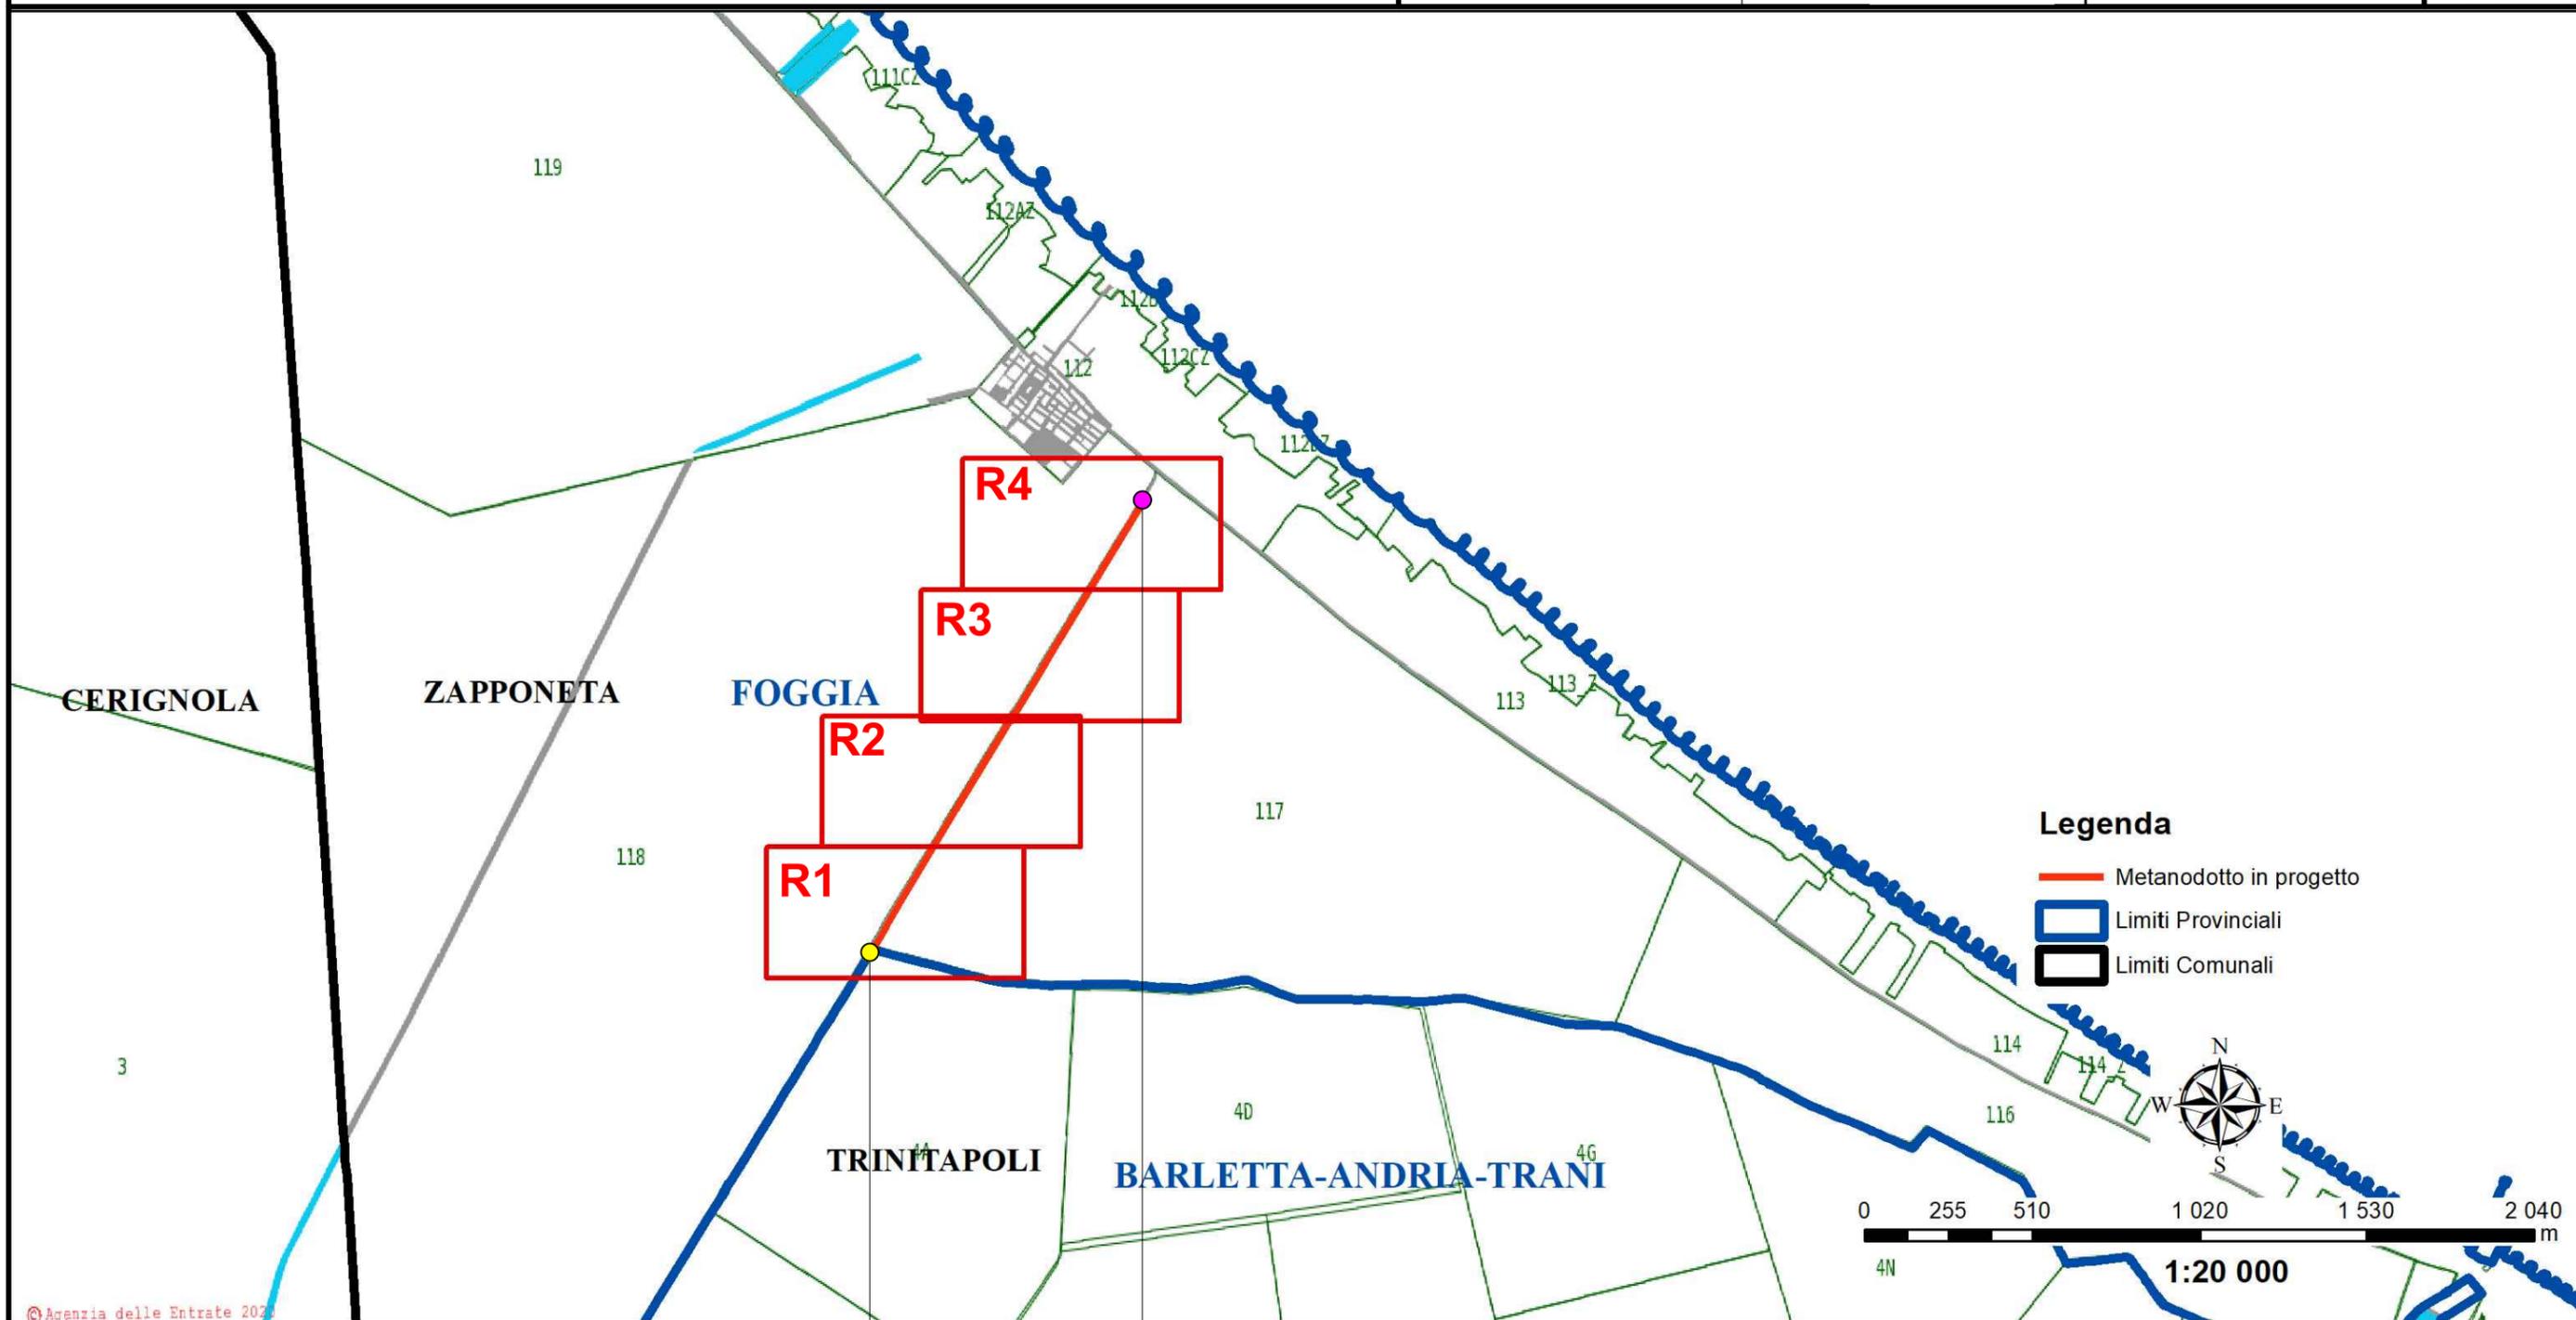

Legenda

- Metanodotto in progetto
- Limiti Provinciali
- Limiti Comunali



● Progr. 0,0 m (km 11+300 m SP66)

● Progr. 1500 m (km 12+800 m SP66)


Posa condotte in parallelismo alla SP 66 "TRINITAPOLI-ZAPPONETA"

Localizzazione: Comune di Zapponeta - Provincia di Foggia

APRILE 2020	PLANIMETRIA CATASTALE CON PROGRESSIVE	ING. E. DE PADOVA	ARCH. P. PASTORE	ING. L. FILOTICO
DATA	DESCRIZIONE	ESEGUITO	VERIFICATO	APPROVATO
PROJETTO engineering s.r.l. società d'ingegneria		COMMITTENTE 2i Rete Gas		

FOLGIO
02
DI 5

R1

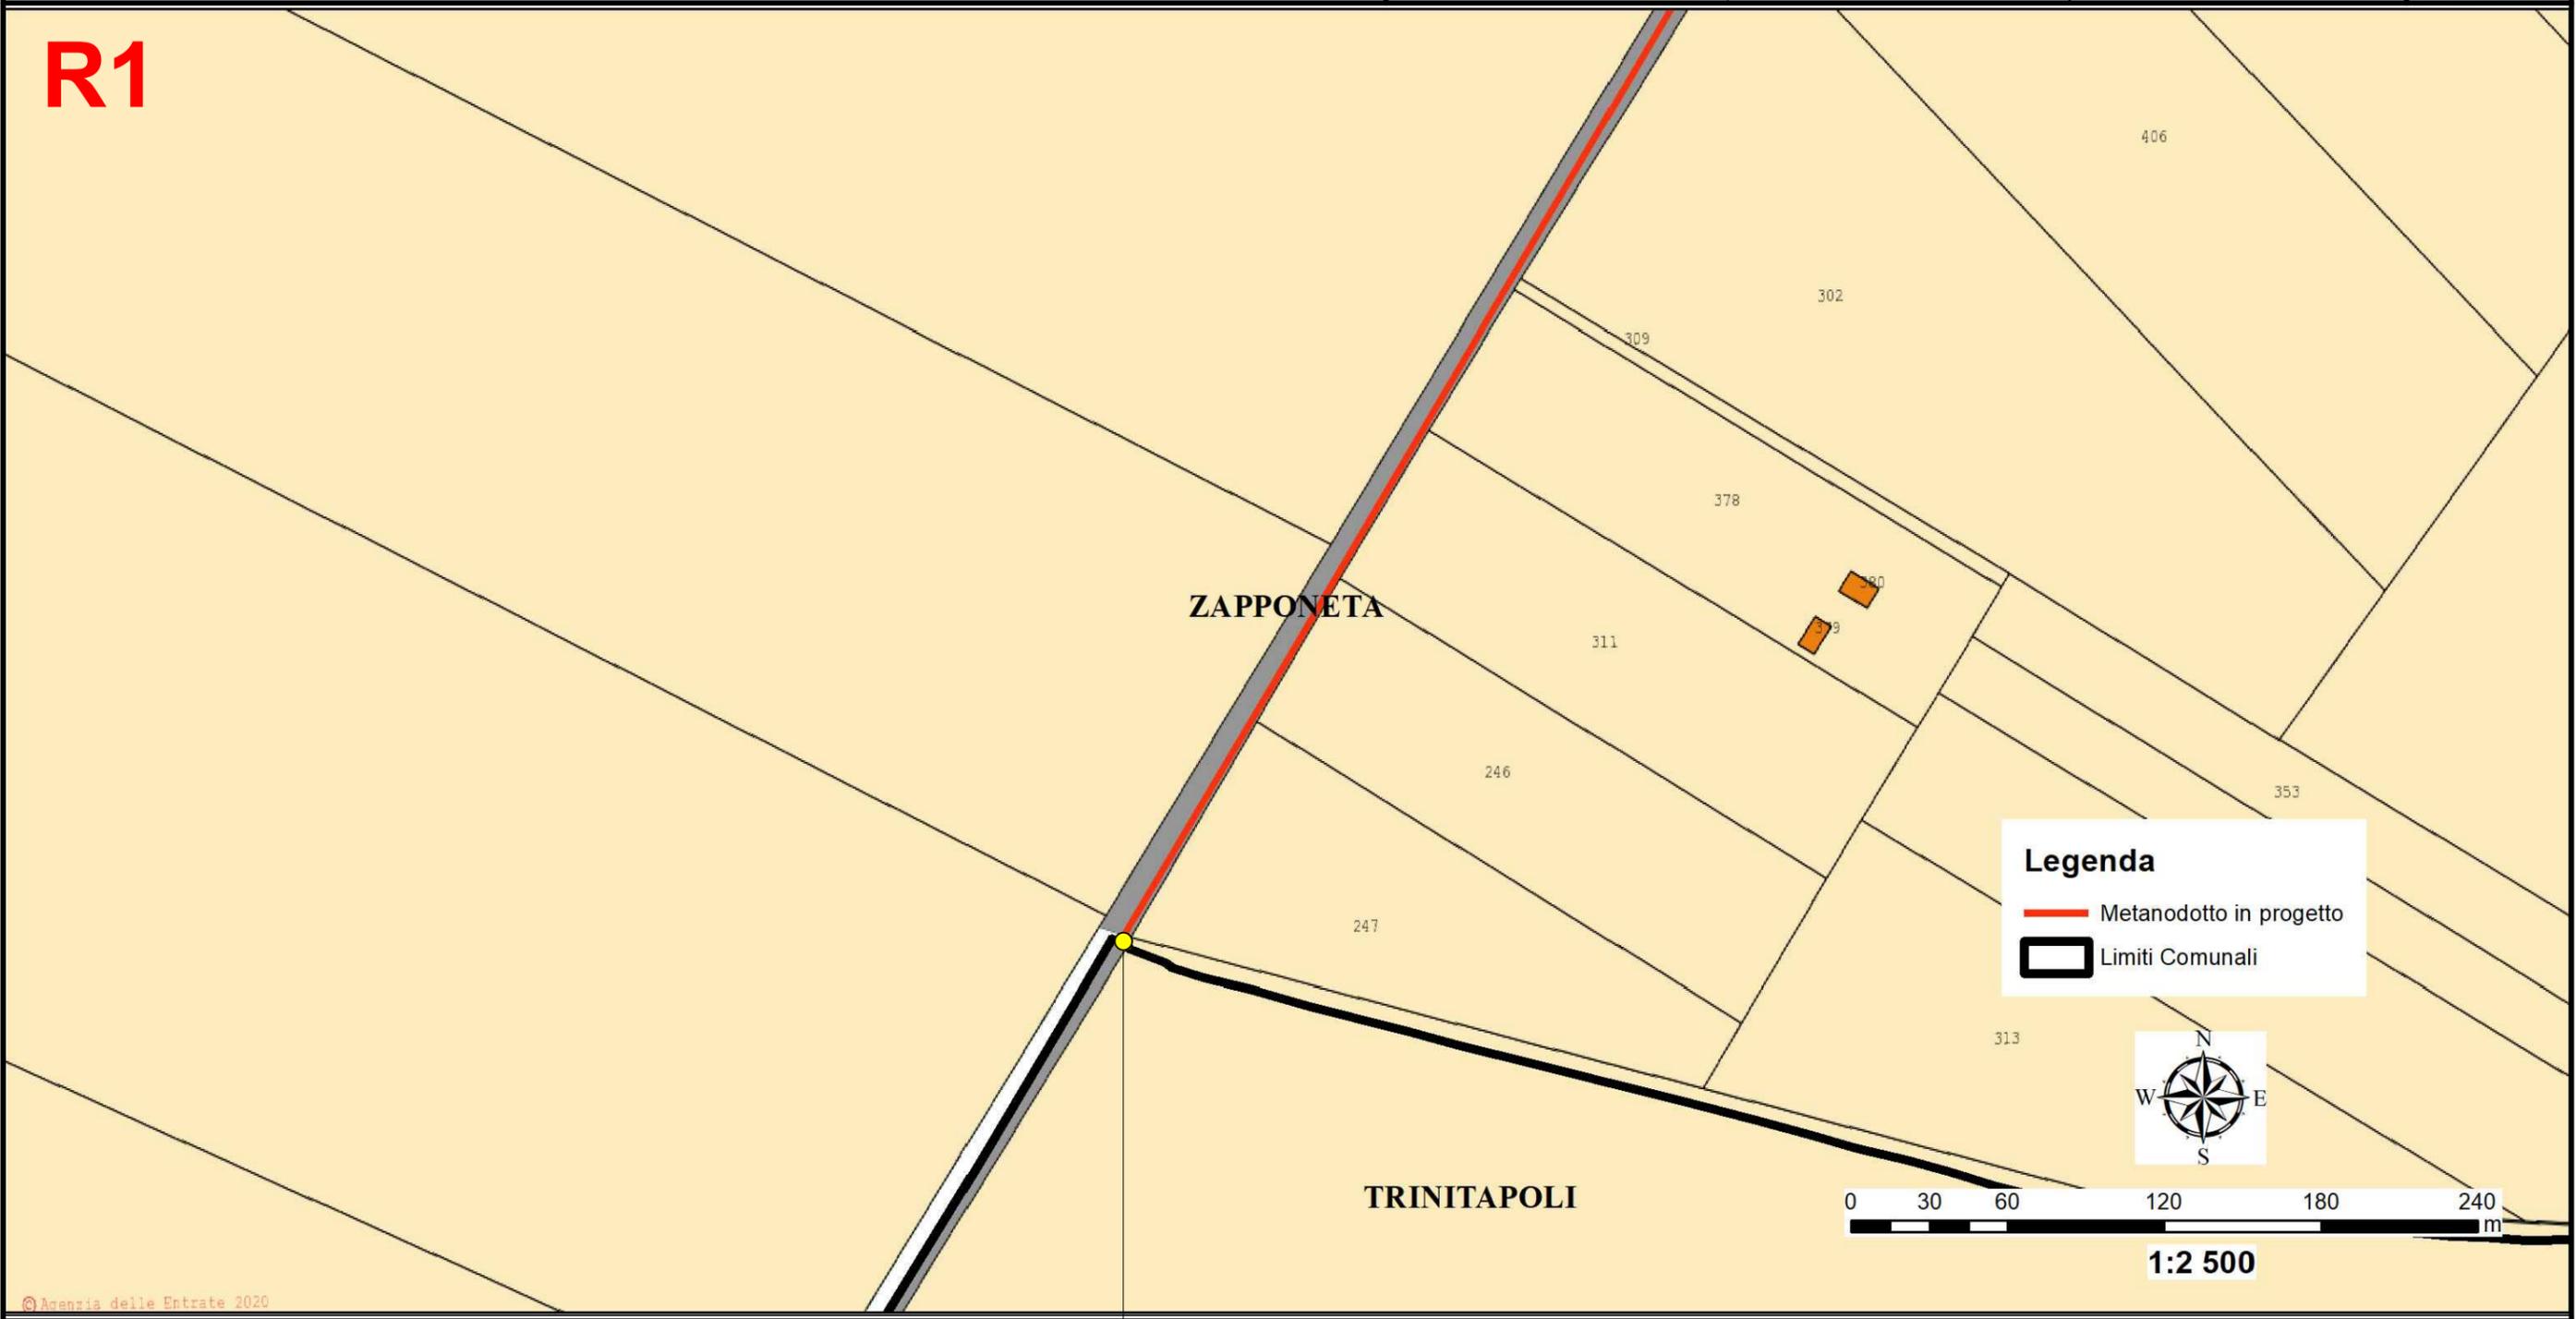

©Agenzia delle Entrate 2020

Progr. 0,0 m (km 11+300 m SP66)


Posa condotte in parallelismo alla SP 66 "TRINITAPOLI-ZAPPONETA"

Localizzazione: Comune di Zapponeta - Provincia di Foggia

APRILE 2020	PLANIMETRIA CATASTALE CON PROGRESSIVE	ING. E. DE PADOVA	ARCH. P. PASTORE	ING. L. FILOTICO
DATA	DESCRIZIONE	ESEGUITO	VERIFICATO	APPROVATO
PROJETTO engineering s.r.l. società d'ingegneria		COMMITTENTE		

FOGLIO
03
DI 5

R2

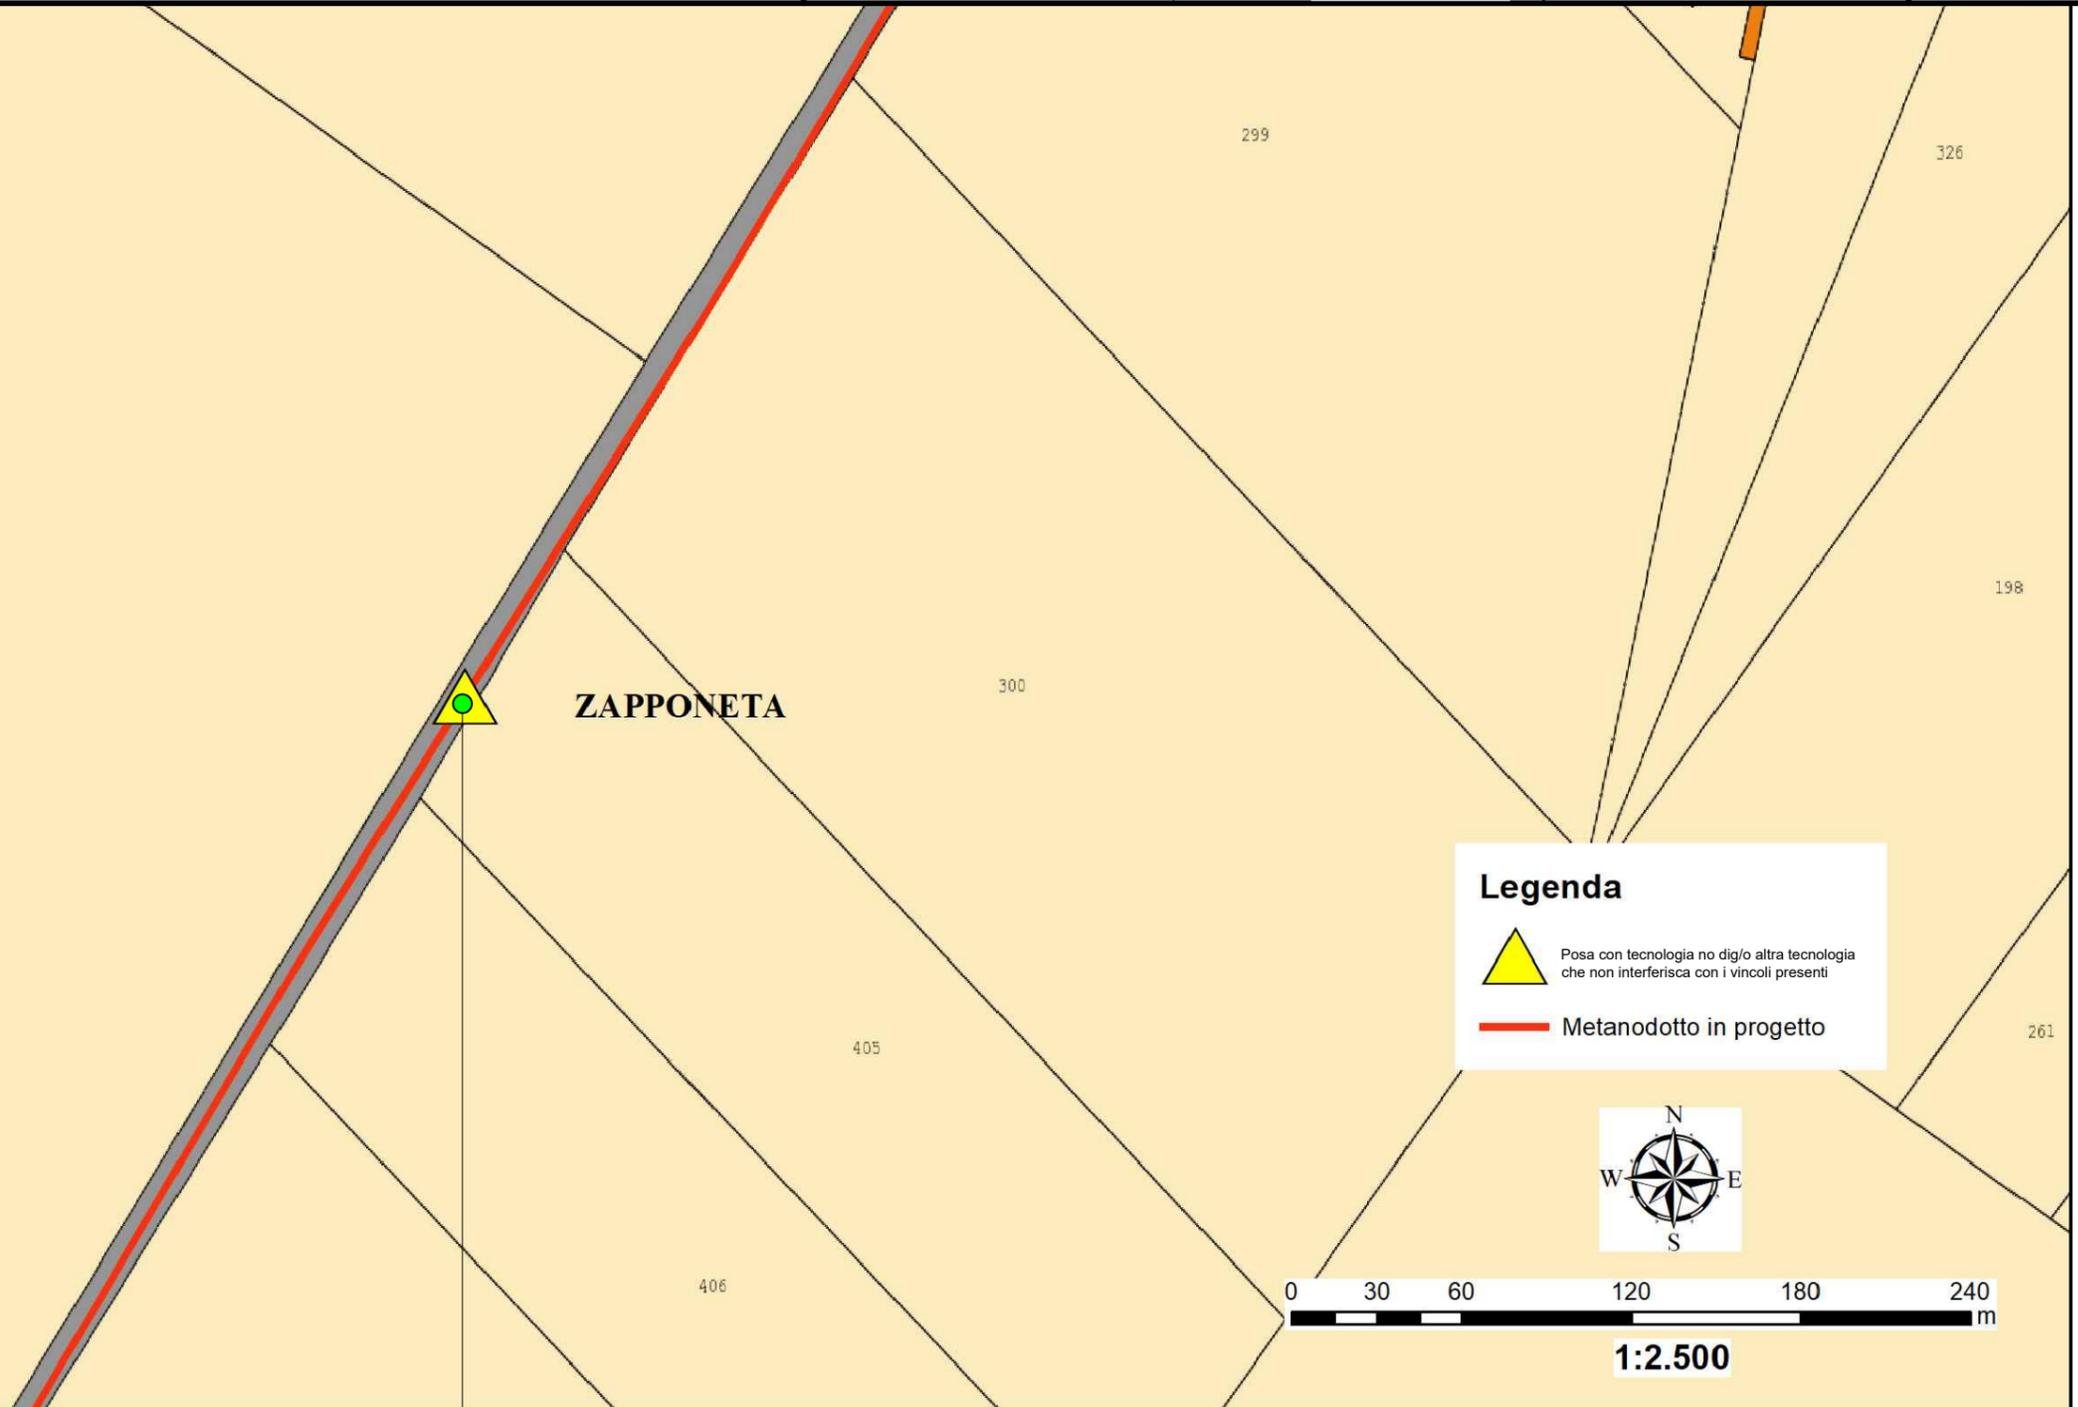

©Agenzia delle Entrate 2020


Progr. 600 m (km 11+900 m SP66)

Posa condotte in parallelismo alla SP 66 "TRINITAPOLI-ZAPPONETA"

Localizzazione: Comune di Zapponeta - Provincia di Foggia

APRILE 2020	PLANIMETRIA CATASTALE CON PROGRESSIVE	ING.E.DE PADOVA	ARCH.P.PASTORE	ING.L.FILOTICO
DATA	DESCRIZIONE	ESEGUITO	VERIFICATO	APPROVATO
PROJETTO engineering s.r.l. società d'ingegneria		COMMITTENTE Eni Rete Gas		

R3

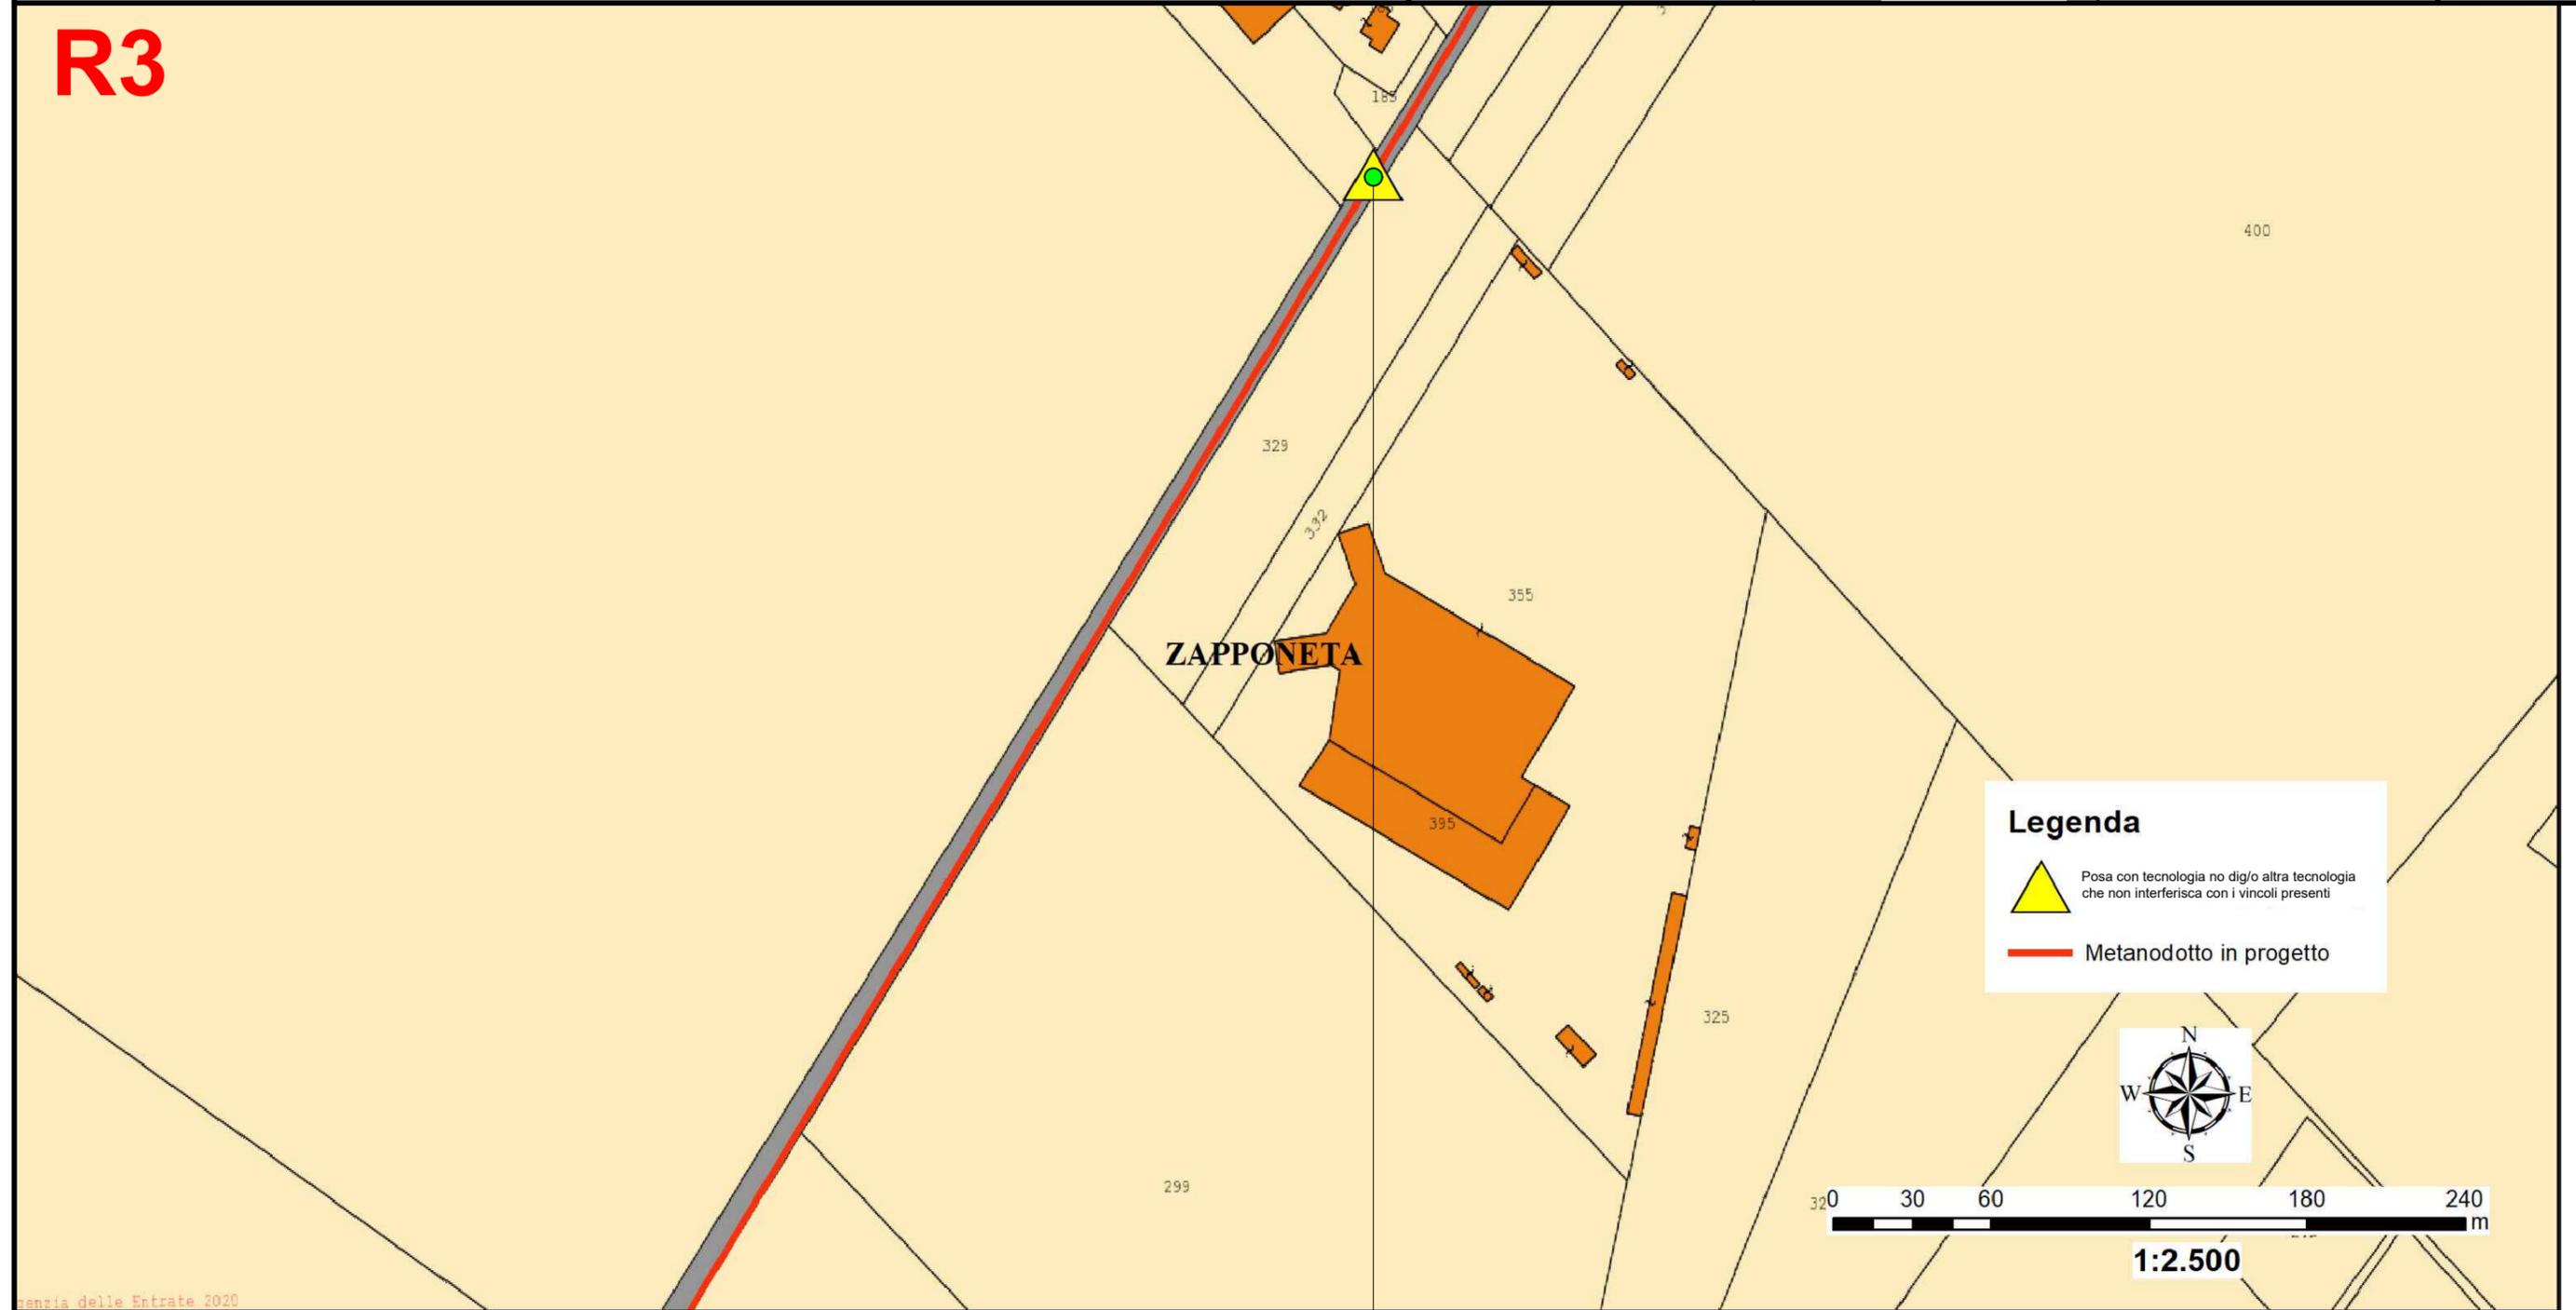


● Progr. 1200 m (km 12+500 m SP66)

Posa condotte in parallelismo alla SP 66 "TRINITAPOLI-ZAPPONETA"

Localizzazione: Comune di Trinitapoli - Provincia BAT

APRILE 2020	PLANIMETRIA CATASTALE CON PROGRESSIVE	ING. E. DE PADOVA	ARCH. P. PASTORE	ING. L. FILOTICO
DATA	DESCRIZIONE	ESEGUITO	VERIFICATO	APPROVATO
PROETTO engineering s.r.l. società d'ingegneria		COMMITTENTE di Rete Gas		

R4

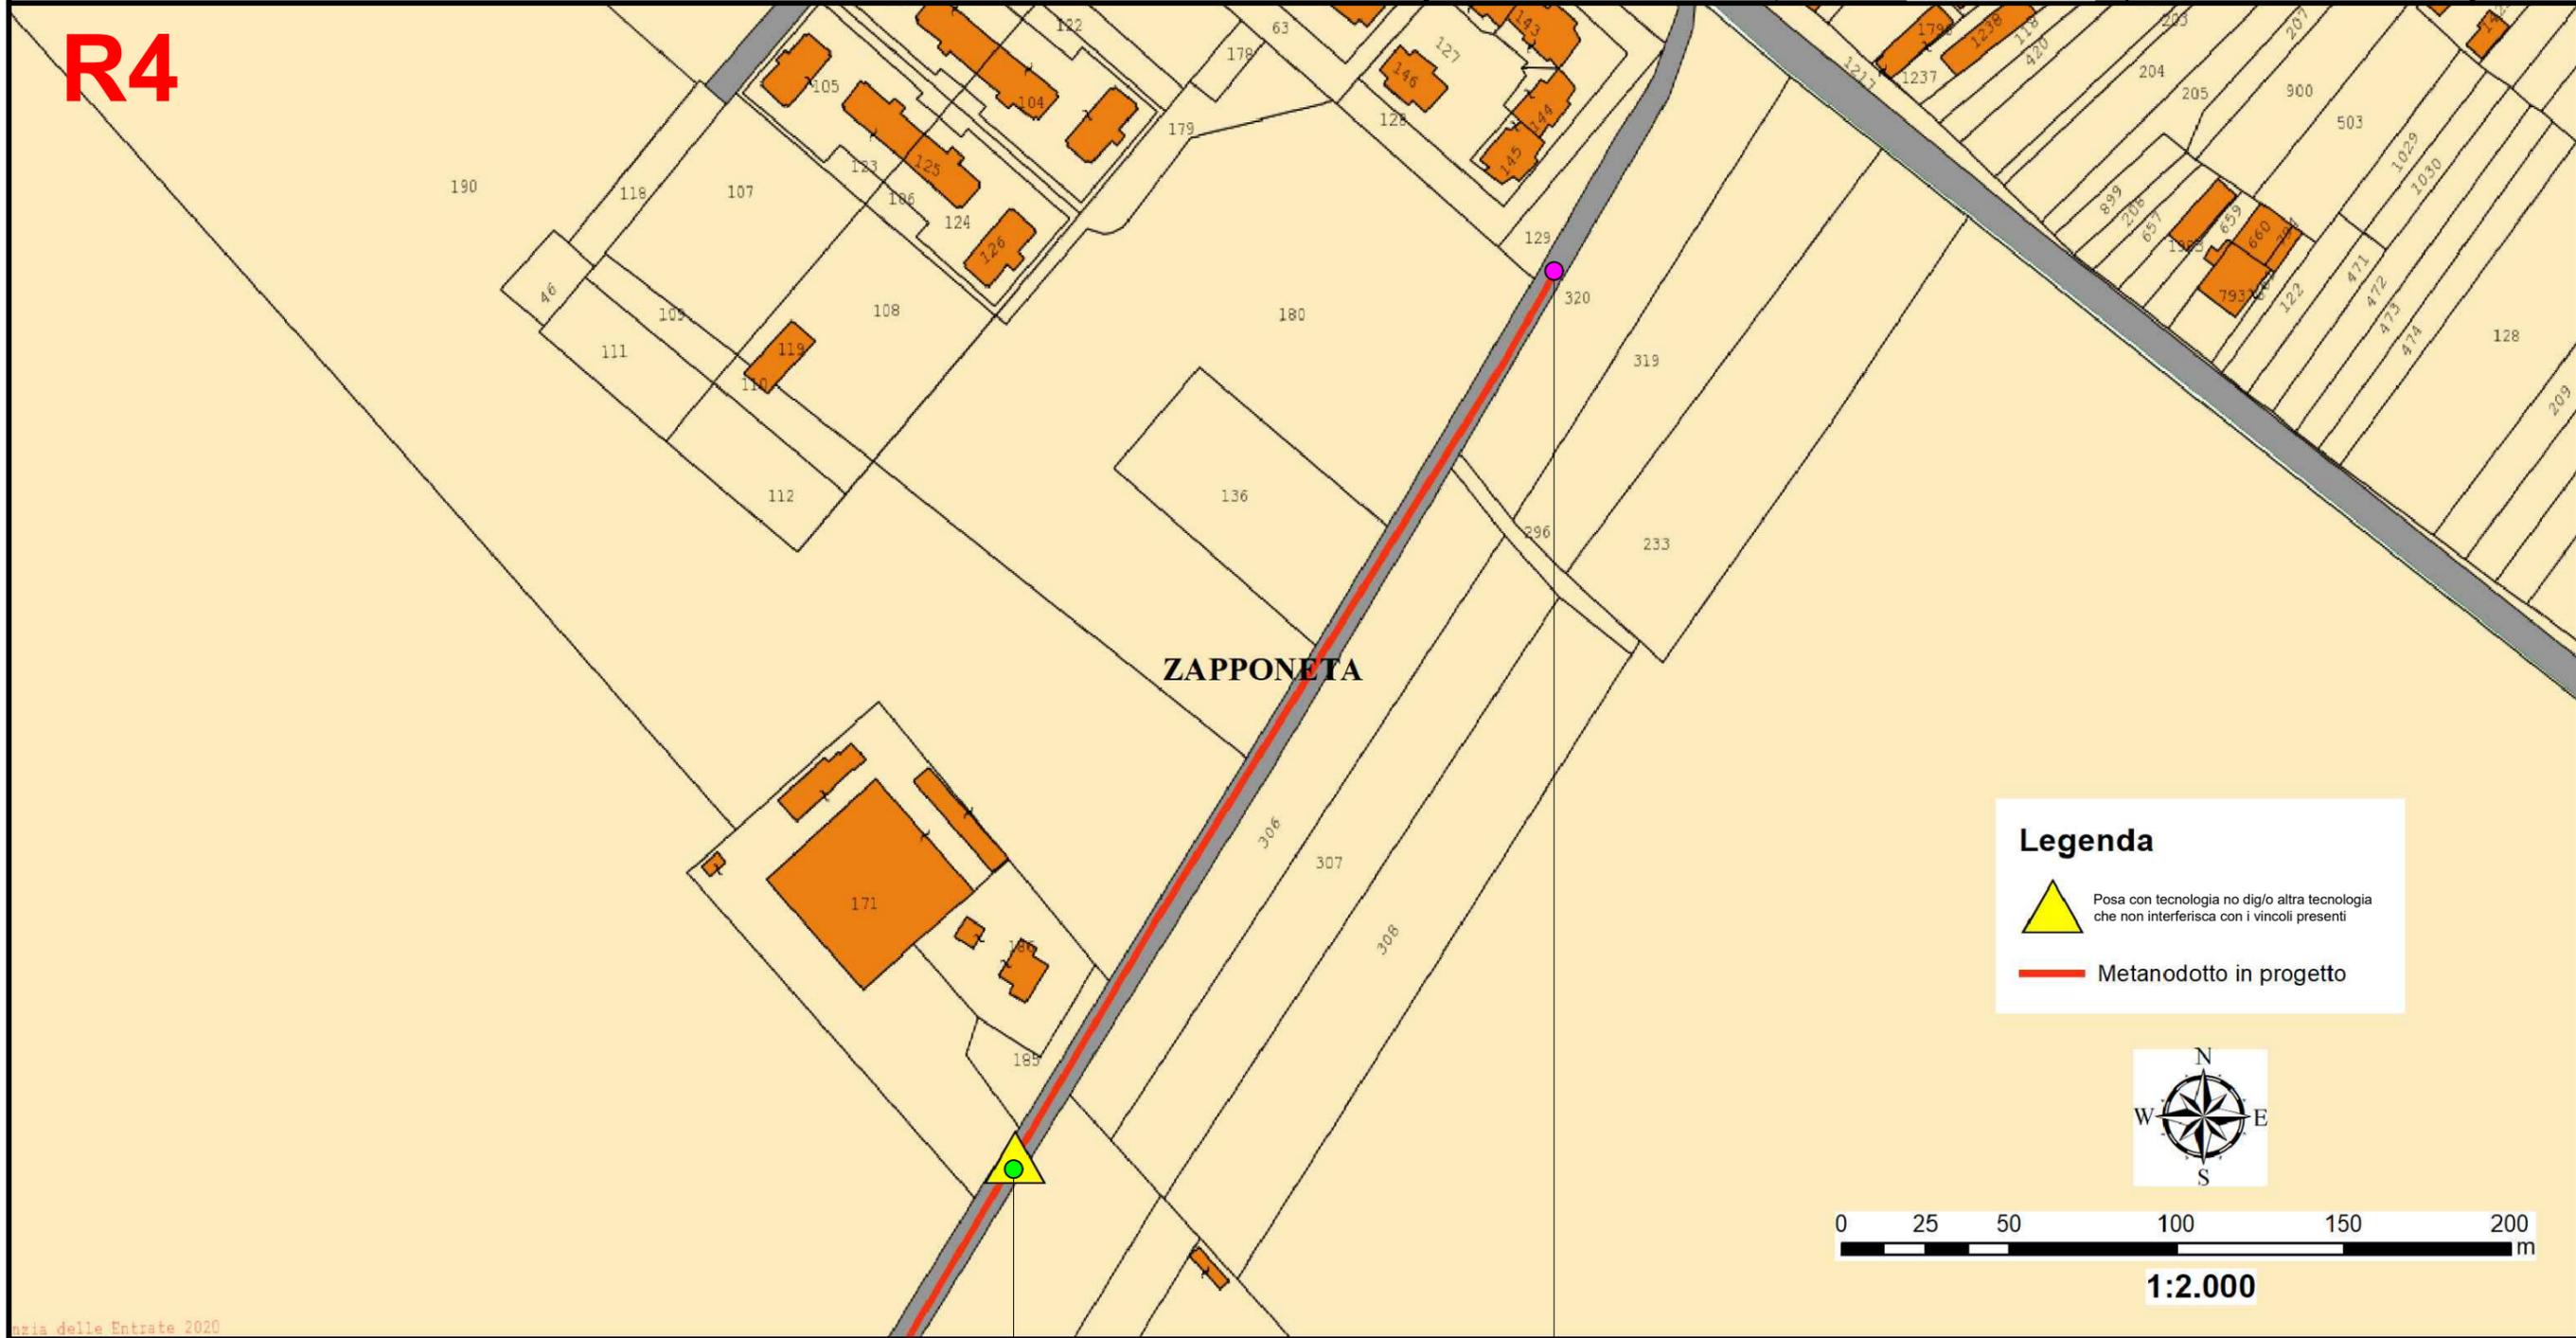

Progr. 1200 m (km 12+500 m SP66)

Progr. 1500 m (km 12+800 m SP66)

Consiglio delle Entrate 2020