POZZO 1

POZZO 2

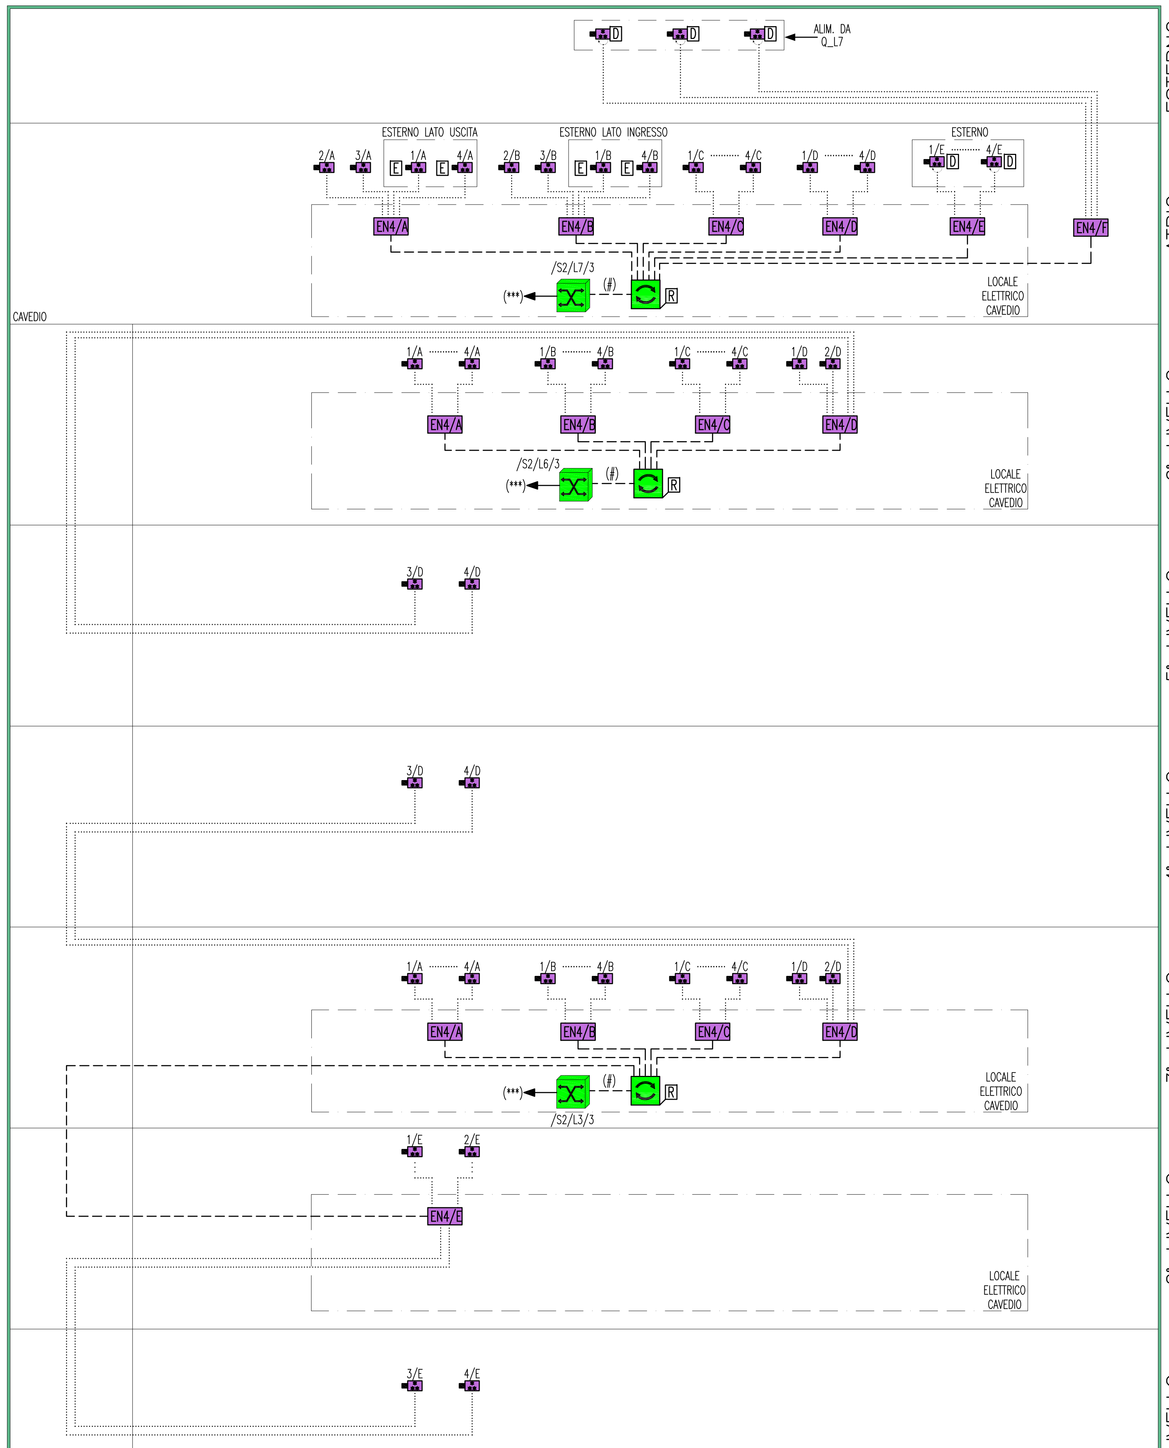

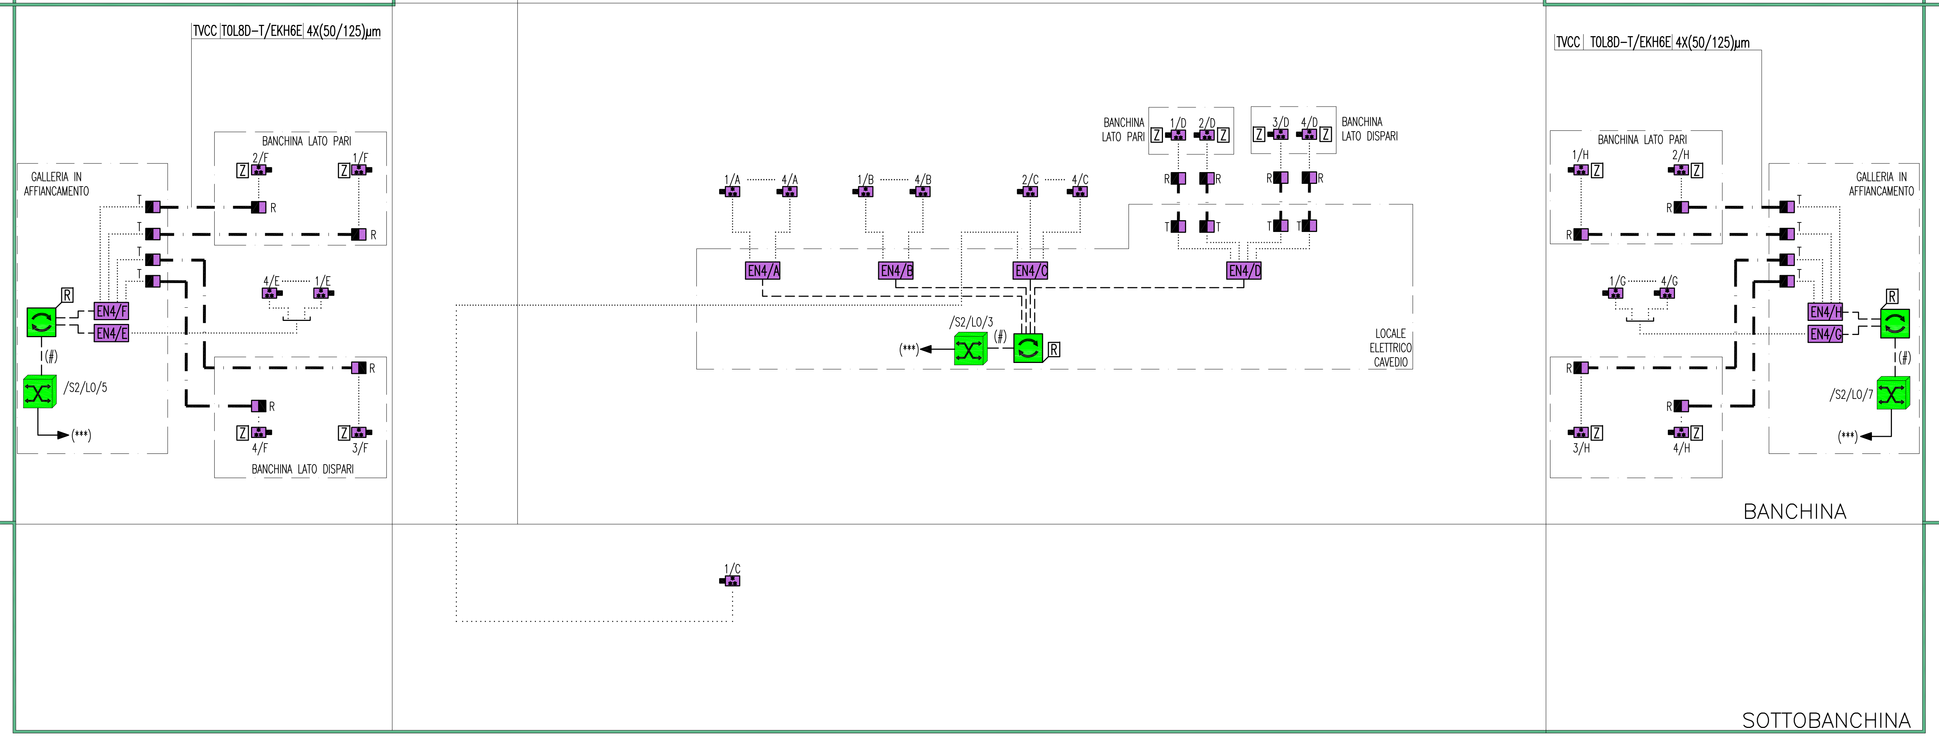

LEGENDA COLORI

	IMPIANTO DI ILLUMINAZIONE/FORZA MOTRICE (LFM)
	IMPIANTO DI SUPERVISIONE (LFM)
	IMPIANTO TELEFONIA DI EMERGENZA, SOS, DIFFUSIONE SONORA – EVAC
	IMPIANTI TVcc, ANTINTRUSIONE, CONTROLLO ACCESSI, CHIAMATA
	IMPIANTO RIVELAZIONE INCENDI
	IMPIANTO RADIO GSM/UMTS, OROLOGI, SEGNALETICA A MESSAGGIO VARIABILE
	IMPIANTO ANTINCENDIO
	IMPIANTO DI VENTILAZIONE
	RETE DATI

LEGENDA POSIZIONE APPARATI

…./BOX	GALLERIA BOLANO X=1(RAMI 1 E 2) – X=2(RAMI 3 E 4) – X=3(RAMI 5 E 6)
…./CB	CABINA INTERMEDIA GALLERIA BOLANO
…./CC	CABINA INTERMEDIA GALLERIA S.CECILIA
…./ME	PIAZZALE DI EMERGENZA STAZIONE DI MESSINA
…./OP	OPERA DI ATTRAVERSAMENTO
…./PB	PIAZZALE DI EMERGENZA GALL. BOLANO (VERSO OPERA DI ATTRAVERSAMENTO)
…./PE	PIAZZALE DI EMERGENZA GALL. S.AGATA (VERSO OPERA DI ATTRAVERSAMENTO)
…./PM	POSTO DI MANUTENZIONE
…./PV	PIAZZALE DI EMERGENZA VILLA S.GIOVANNI
…./PX	POZZI X=1(PAPARDO) – X=2(ANNUNZIATA) – X=3(EUROPA)
…./SA	GALLERIA SANT'AGATA
…./SC	GALLERIA SANTA CECILIA
…./SX	STAZIONE X=1(PAPARDO) – X=2(ANNUNZIATA) – X=3(EUROPA)
…./…./D	BINARIO DISPARI
…./…./P	BINARIO PARI
……/1	NUMERAZIONE PROGRESSIVA

LEGENDA SIMBOLI IMPIANTO TVCC

	CAVO CON FIBRE OTTICHE MULTIMODALI
	CAVO UTP CAT6
	CAVO RG59
	APPARATO ATTIVO SWITCH DI NODO (NESSUNA INDICAZIONE) [G] SWITCH GENERALE [B] SWITCH DI BIVIO
	TELECAMERA FISSA A COLORI, OTTICA VERIFOCAL 3.5–8 mm
[E]	TELECAMERA FISSA A COLORI, OTTICA VERIFOCAL 3.5–8 mm DA ESTERNO
[Z]	TELECAMERA FISSA A COLORI, OTTICA VERIFOCAL 10–40 mm
[D]	TELECAMERA BRANDEGGIABILE A COLORI [D] DOME – [P] PTZ
EN4/…	ENCODER PER N°4 INGRESSI VIDEO + N°1 INGRESSO SERIALE CON USCITA ETHERNET
T	TRASMETTITORE 1 VIDEO + DATI BIDIREZIONALE SU 2 FIBRE MULTIMODALI
R	RICEVITORE DI 1 VIDEO + DATI BIDIREZIONALE IN VERSIONE RACK SU 2 FIBRE MULTIMODALI

INDICATORE DENOMINAZIONE TELECAMERE

INDICATORE DENOMINAZIONE ENCODER

INDICATORE CAVI ELETTRICI

	A – IMPIANTO
MT	MEDIA TENSIONE
BT1	BASSA TENSIONE 1000 V
BT2	BASSA TENSIONE 690 V
BT3	BASSA TENSIONE 400/230 V
PE	CONDUTTORE DI PROTEZIONE
IE	ILLUMINAZIONE ESTERNA
IL	ILLUMINAZIONE IN GALLERIA
RD	RETE DATI
DS	TELEFONIA DI EMERGENZA E DIFFUSIONE SONORA
CA	ANTINTRUSIONE/CONTROLLO ACCESSI
RI	RIVELAZIONE INCENDI
RA	RADIO
TV	TVCC

A – IMPIANTO
B – TIPO CAVO
C – FORMAZIONE CAVO
D – ULTERIORI INFORMAZIONI

LEGENDA DENOMINAZIONE SWITCH

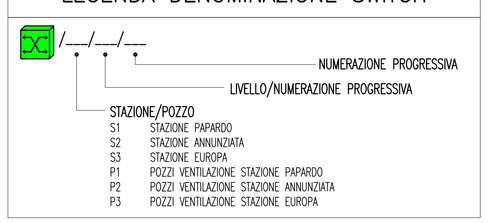

NOTE GENERALI

KEY MAP

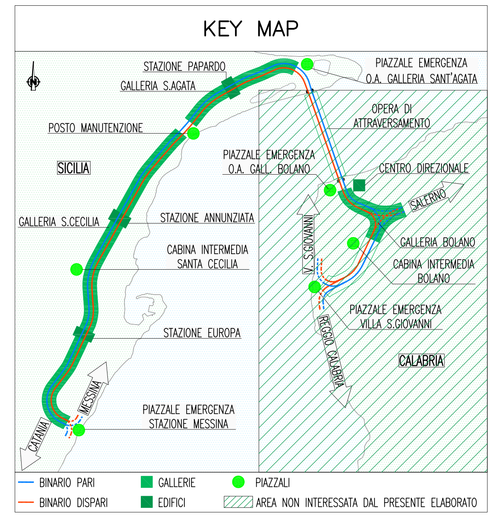

NOTE:
- (*) RETE DATI DI STAZIONE
- (**) RETE DATI DI POZZO
- (***) RETE DATI TVCC
- (#) GRUPPO CAVI UTP
- LE TELECAMERE SARANNO ALIMENTATE DAI RELATIVI QUADRI DI LIVELLO SALVO PARTICOLARE INDICAZIONE

Stretto di Messina

Concessionaria per la progettazione, realizzazione e gestione del collegamento stabile tra la Sicilia e il Continente
Organismo di Diritto pubblico
(Legge n° 1158 del 17 dicembre 1971, modificata dal D.Lgs. n° 114 del 24 aprile 2003)

EurolinK

PONTE SULLO STRETTO DI MESSINA

PROGETTO DEFINITIVO

EUROLINK S.C.p.A.
IMPREGILO S.p.A. (Mandataria)
SOCIETA' ITALIANA PER CONDOTTE D'ACQUA S.p.A. (Mandante)
COOPERATIVA MURATORI E CEMENTISTI - C.M.C. di Ravenna Soc. Coop. a.r.l. (Mandante)
SACYR S.A.U. (Mandante)
ISHIKAWAJIMA - HARIMA HEAVY INDUSTRIES CO. Ltd. (Mandante)
A.C.I. S.C.P.A. - CONSORZIO STABILE (Mandante)

IL PROGETTISTA	IL CONTRAENTE GENERALE	STRETTO DI MESSINA	STRETTO DI MESSINA
Dott. Ing. I. Barilli Ordine Ingegneri V.C.O. n° 122 Dott. Ing. E. Pagani Ordine Ingegneri Milano n° 15408	Project Manager (Ing. P.P. Marcheselli)	Direttore Generale e RUP Validazione (Ing. G. Fiammenghi)	Amministratore Delegato (Dott. P. Ciucci)

COLLEGAMENTI SICILIA

ST0521_FO

STAZIONI – IMPIANTI
STAZIONE ANNUNZIATA
GENERALE – IMPIANTI ELETTRICI
SCHEMA A BLOCCHI IMPIANTO TVCC

CODICE	SCALA
C G 0 7 0 0 P 1 A D S I S 2 S G 0 0 0 0 0 0 0 0 4 FO	–

REV.	DATA	DESCRIZIONE	REDATTO	VERIFICATO	APPROVATO
FO	20-06-2011	EMISSIONE FINALE	D. RE	M. TACCA	I. BARILLI

NOME DEL FILE: ST0521_FO.dwg