


Il presente disegno e' di proprieta' aziendale - La Societa' tutelera' i propri diritti a termine di legge.

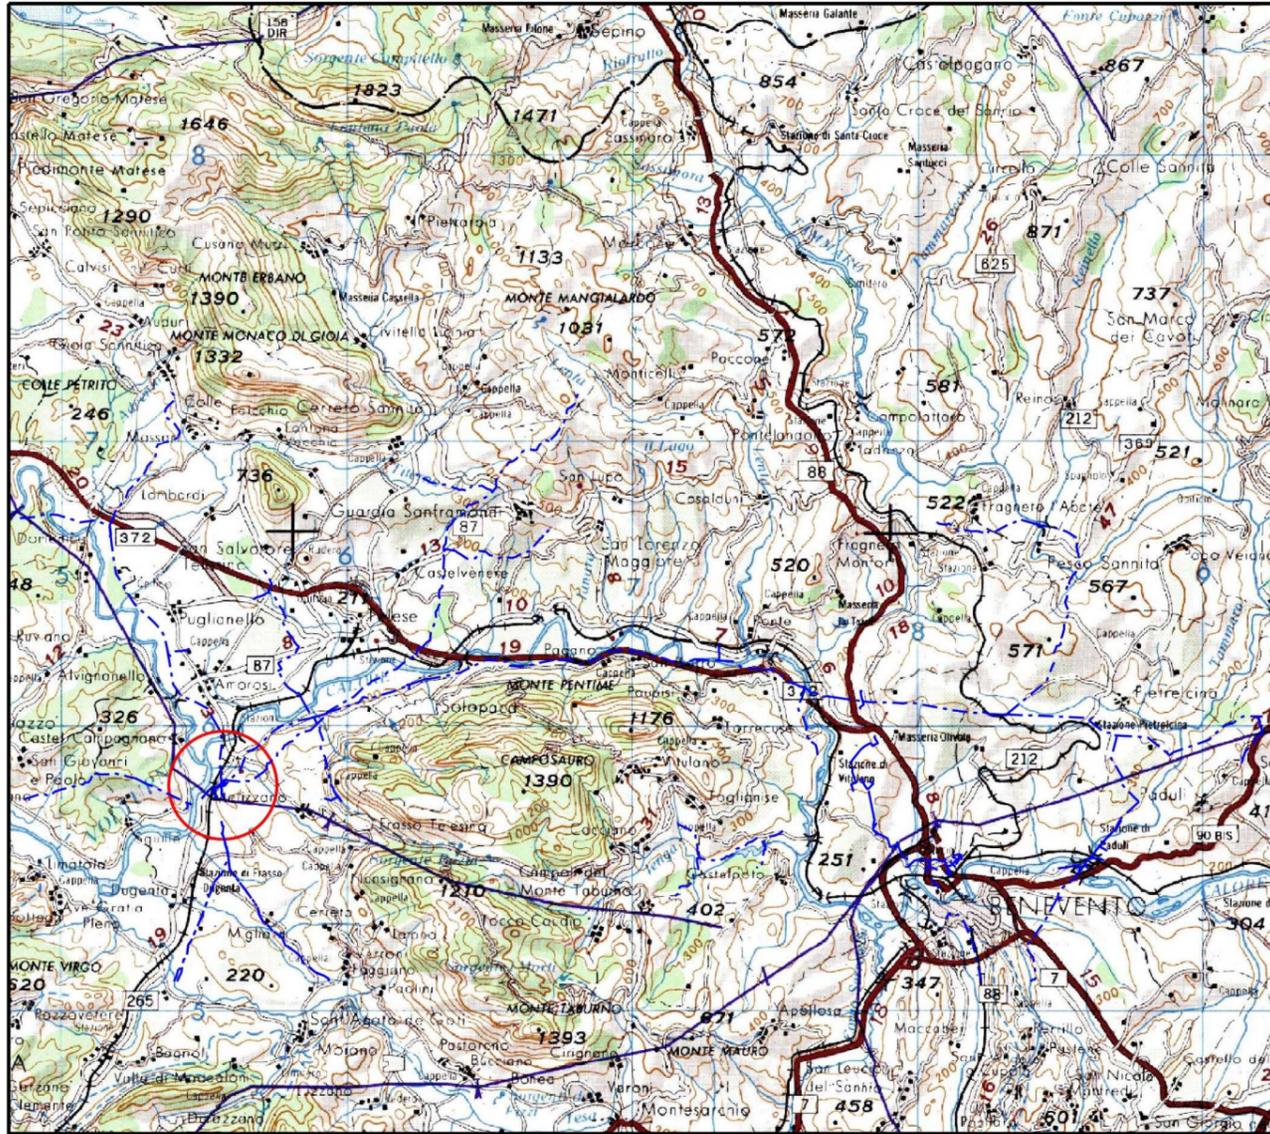

COROGRAFIA Scala 1:500.000




03	18-03-20	RIEMISSIONE	AGUZZI	ANTOGNOLI	CAPRIOTTI					
02	16-12-19	RIEMISSIONE	AGUZZI	ANTOGNOLI	CAPRIOTTI					
01	26-09-19	RIEMISSIONE	AGUZZI	ANTOGNOLI	CAPRIOTTI					
00	01-08-19	EMISSIONE	PETTIROSSI	ANTOGNOLI	CAPRIOTTI					
INDICE	DATA	R E V I S I O N I			ELABORATO VERIFICATO APPROVATO					
 			Dis. PG-SN-101							
			Fg. 1 di 4							
Impianto di riduzione HPRS 10 e var. met. Melizzano-Afragola Comune di Melizzano			Comm. NR/17098							
			INDICE <table border="1" style="display: inline-table; vertical-align: middle;"> <tr> <td>00</td> <td>01</td> <td>02</td> <td>03</td> <td></td> <td></td> <td></td> </tr> </table>	00	01	02	03			
00	01	02	03							
STRUMENTI DI TUTELA E PIANIFICAZIONE NAZIONALI			Sostituisce il							
			Sostituito dal							

Var. Met. Melizzano - Afragola DN 750 (30"), DP 75 bar
 Comune di Melizzano

STRUMENTI DI TUTELA E PIANIFICAZIONE NAZIONALI


03	18-03-20	RIEMISSIONE	AGUZZI	ANTOGNOLI	CAPRIOTTI	Foglio 3 di 4	
02	16-12-19	RIEMISSIONE	AGUZZI	ANTOGNOLI	CAPRIOTTI		
INDICE	DATA	R E V I S I O N I			ELABORATO	VERIFICATO	APPROVATO
						Dis. PG-SN-101	
						Comm. NR/17098/R-I01	Scala 1:5000

CTR F.431022

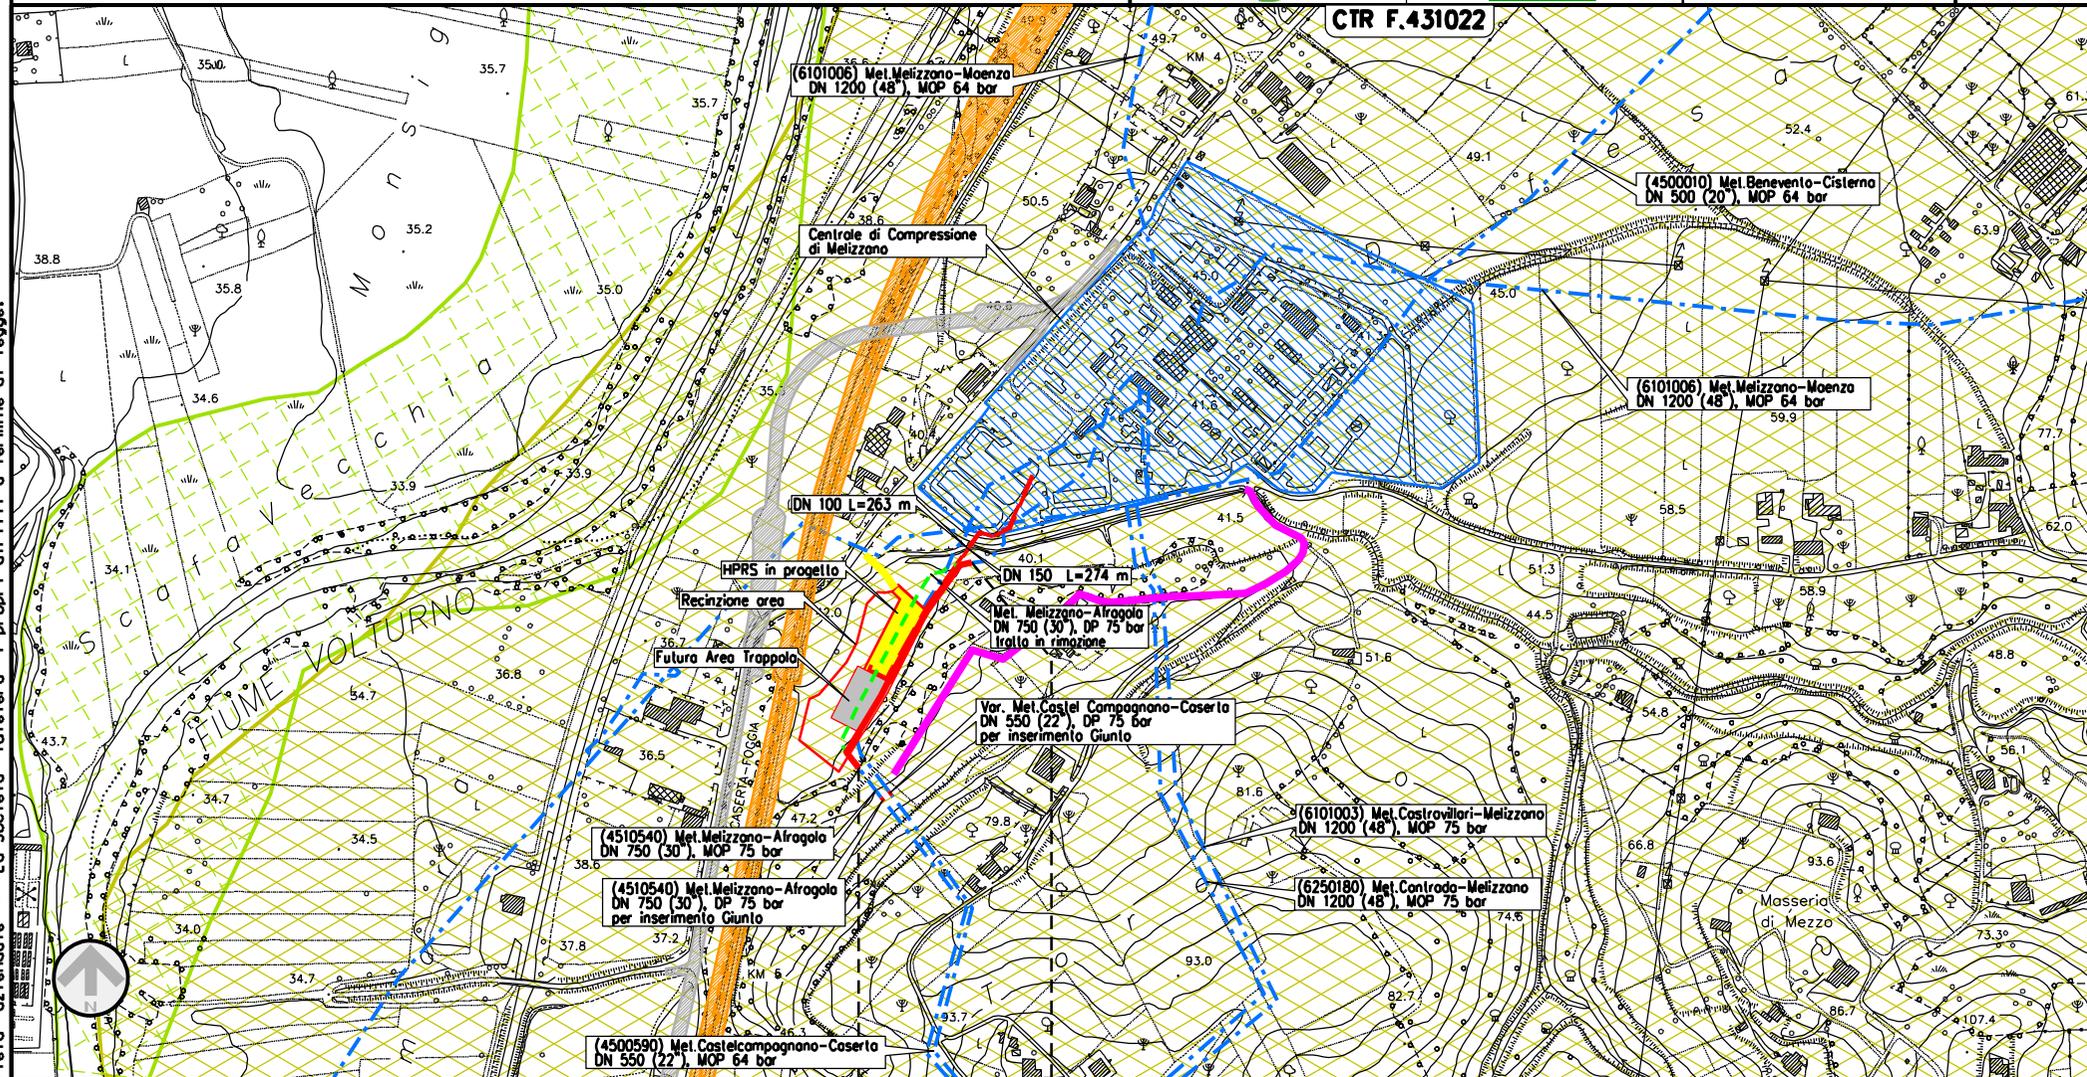

0+000 0+235

MELIZZANO
BENEVENTO

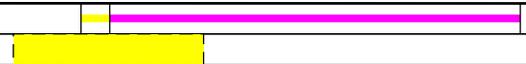

Il presente disegno e' di proprieta' aziendale - La Societa' tutelera' i propri diritti a termine di legge.

Impianto di riduzione HPRS 10
e var. met. Melizzano-Afragola
Comune di Melizzano

03	18-03-20	RIEMISSIONE	AGUZZI	ANTOGNOLI	CAPRIOTTI
02	16-12-19	RIEMISSIONE	AGUZZI	ANTOGNOLI	CAPRIOTTI
INDICE	DATA	R E V I S I O N I			ELABORATO
			VERIFICATO	APPROVATO	

Foglio
4
di 4
Scala
1:5000

STRUMENTI DI TUTELA E PIANIFICAZIONE NAZIONALI



Dis. PG-SN-101
Comm. NR/17098/R-101

LEGENDA

SIMBOLOGIA CARTOGRAFICA

- Metanodotto in progetto
- Metanodotti in esercizio
- Metanodotti da porre fuori esercizio e recuperare
- Aree impianti stacco-terminale in progetto
- Aree impianti stacco-terminale esistenti
- Limite sovrapposizione fogli
- Strada di accesso all'impianto
- Strade di accesso provvisorio
- Altre condotte di terzi
- Altri metanodotti in progetto
- Gallerie, Tunnel, Mini-Microtunnel, Raise Boring, T.O.C. e Direct Pipe.
- Impianti di linea in progetto
- Impianti di linea su rete in esercizio
- Impianti di linea da porre fuori esercizio e recuperare
- Ferrovia Napoli-Bari in progetto
- Strada Provinciale in progetto

SIMBOLOGIA MECCANICA

- Punto di intercettazione di linea (P.I.L.)
- Punto di intercettazione di derivazione importante (P.I.D.I.)
- Punto di intercettazione di derivazione semplice con stacco da P.I.L. (P.I.D.S.)
- Punto di intercettazione e derivazione semplice con stacco da Linea (P.I.D.S.)
- Punto di intercettazione con discaggio di allacciamento (P.I.D.A.)
- Punto predisposto per il discaggio di allacciamento (P.P.D.A.)
- Punto di sezionamento elettrico terminale (P.S.E.T.)
- Stazione predisposta per lancio e ricevimento PIG
- Impianto di riduzione/ regolazione della pressione

LEGENDA TEMATICA

- Aree di notevole interesse pubblico (art. 136 D.Lgs. 42/04)
- ZSC IT8010027 Fiume Volturno e Calore Beneventano

Il presente disegno e' di proprieta' aziendale - La Societa' tutelera' i propri diritti a termine di legge.


Progressiva chilometrica	N.	
Comuni		
Province		
Impianti	TIPO - N. - PROGR. km	TIPO - N. - ESISTENTE
Attraversamenti	TIPOLOGIA ATTRAVERSATA (SS n. **, corso d'acqua, ferrovia, ecc.)	
Strade - Piste - Piazzole tubazioni	ACCESSO IMPIANTI	ADEGUAMENTI STRADE
Fascia di lavoro	ALLARGATA	RIDOTTA
		STRADE PROVVISORIE
		DEPOSITI TEMPORANEI
		Dn
		N. PIAZ.
		Pn

Impianto di riduzione HPRS 10
Comune di Melizzano

STRUMENTI DI TUTELA E PIANIFICAZIONE NAZIONALI


03	18-03-20	RIEMISSIONE	AGUZZI	ANTOGNOLI	CAPRIOTTI
02	16-12-19	RIEMISSIONE	AGUZZI	ANTOGNOLI	CAPRIOTTI
INDICE	DATA	R E V I S I O N I			ELABORATO
					
			Dis.	PG-SN-101	
			Comm.	NR/17098/R-101	

Foglio
2
di 4
Scala
1:5000

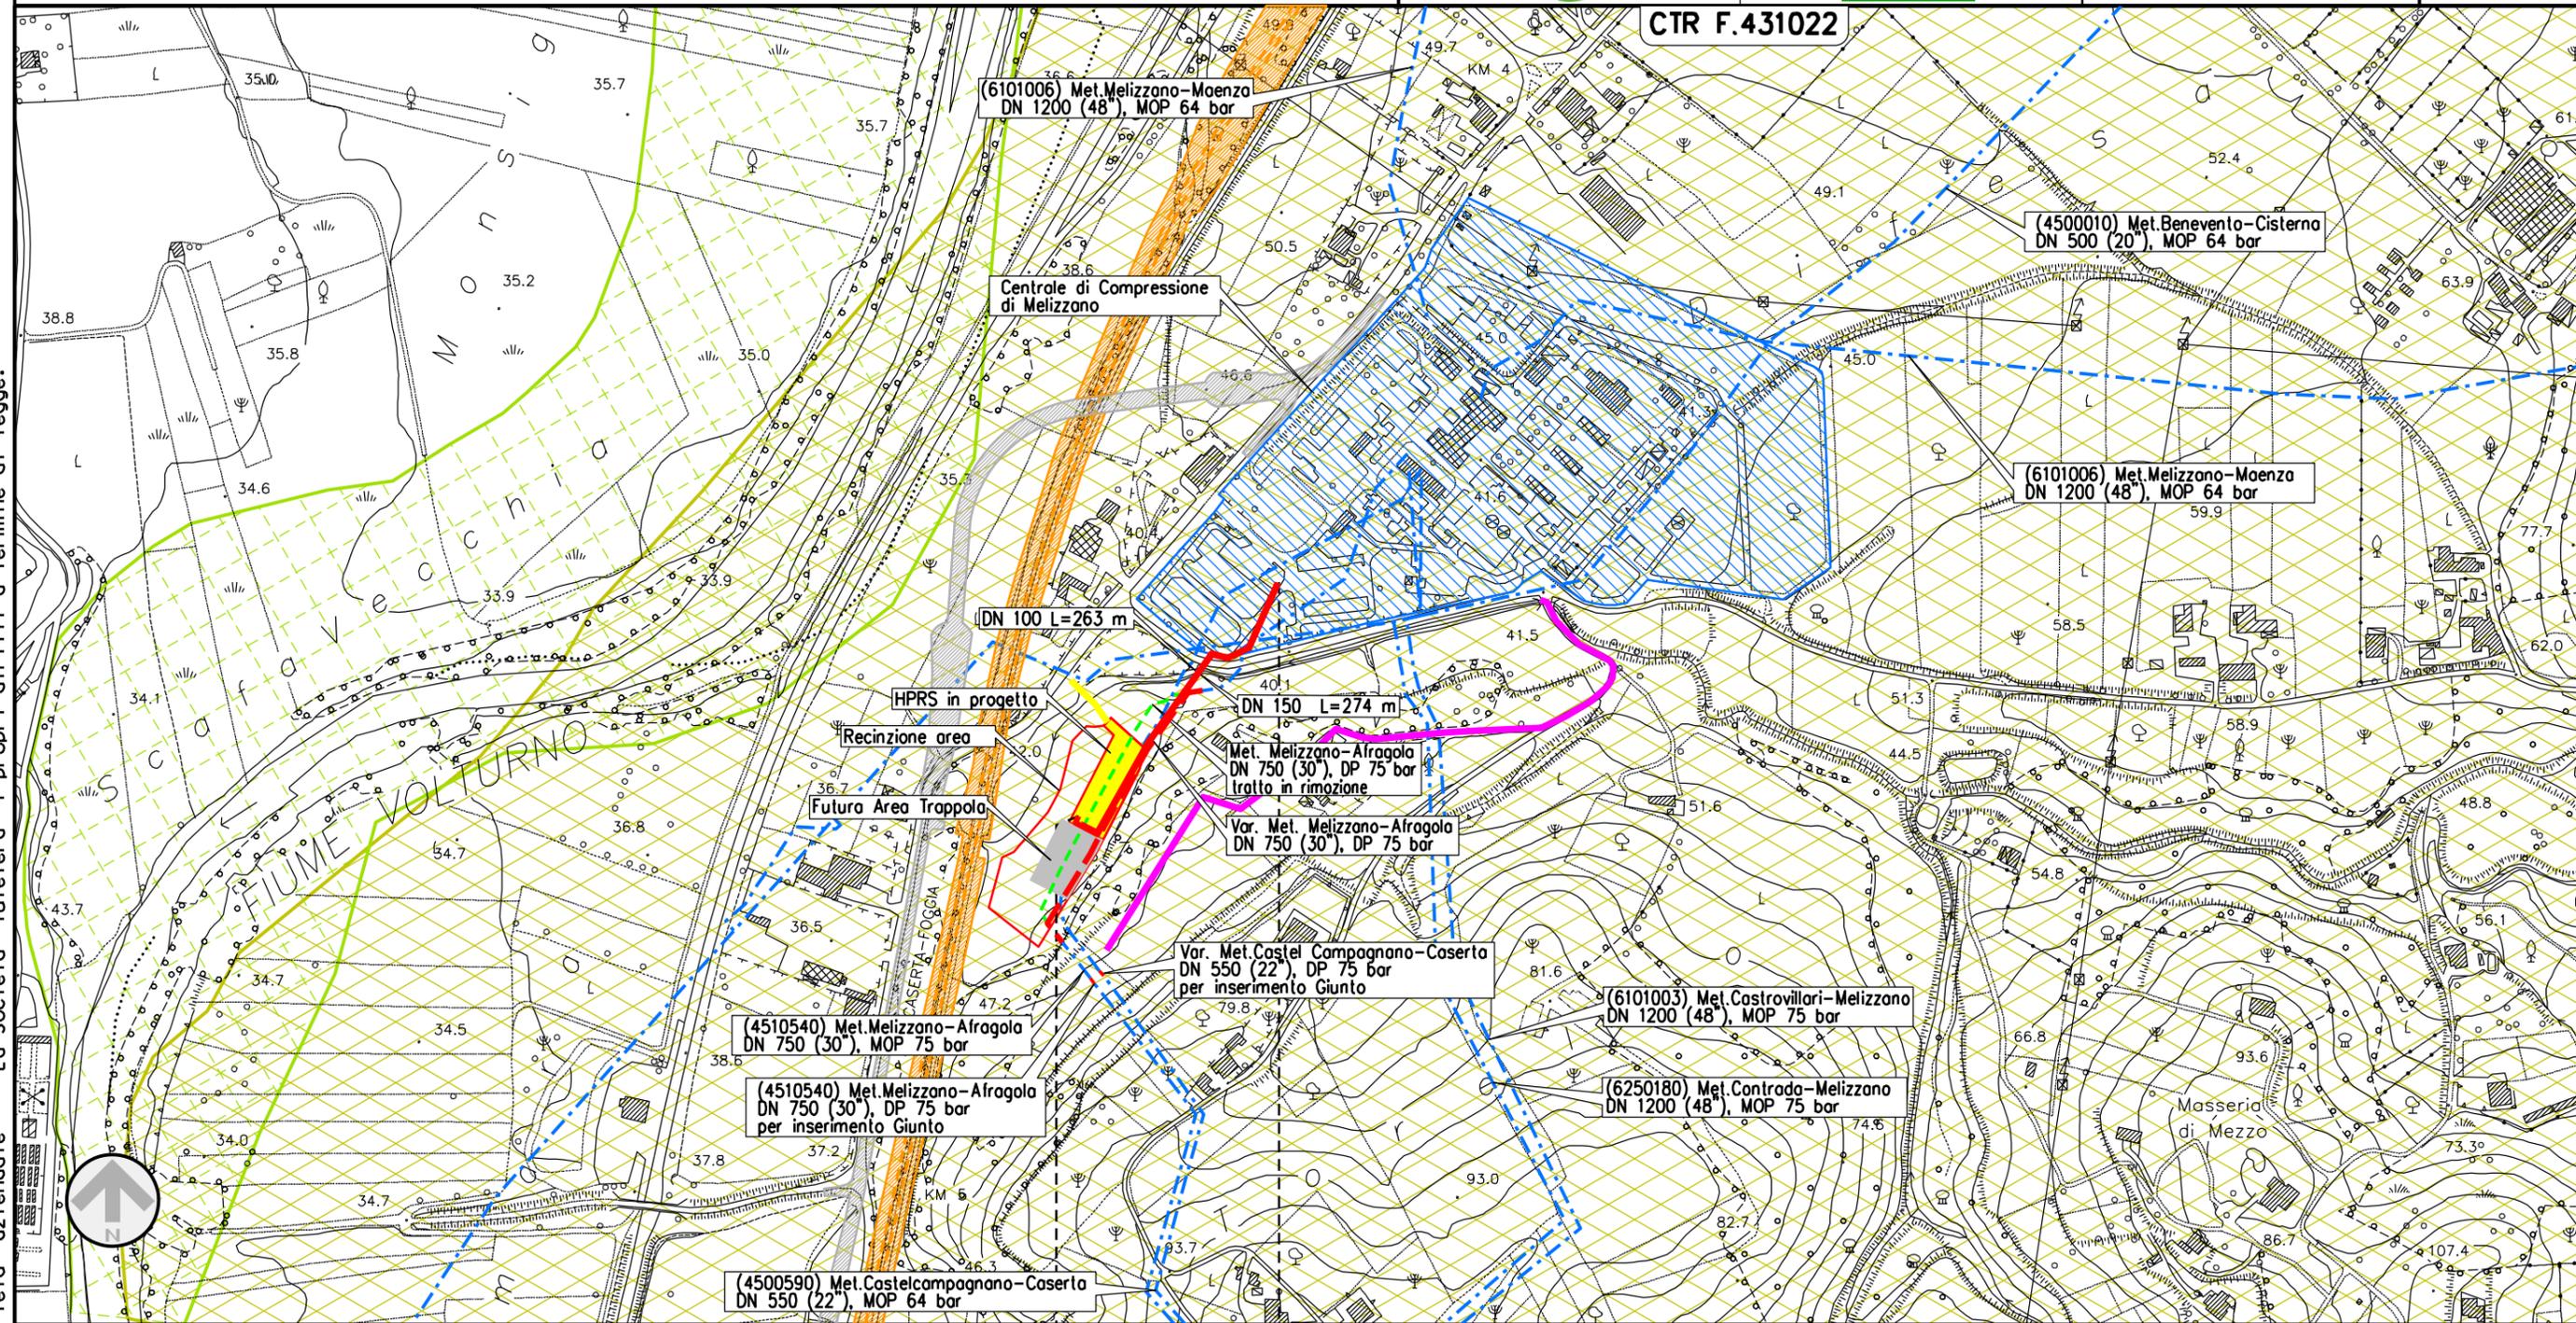

0+000 0+537 (DN100 + DN150)

MELIZZANO
BENEVENTO

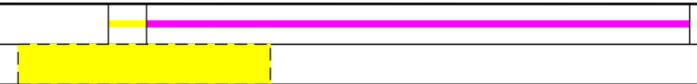

Il presente disegno e' di proprieta' aziendale - La Societa' tutelera' i propri diritti a termine di legge.