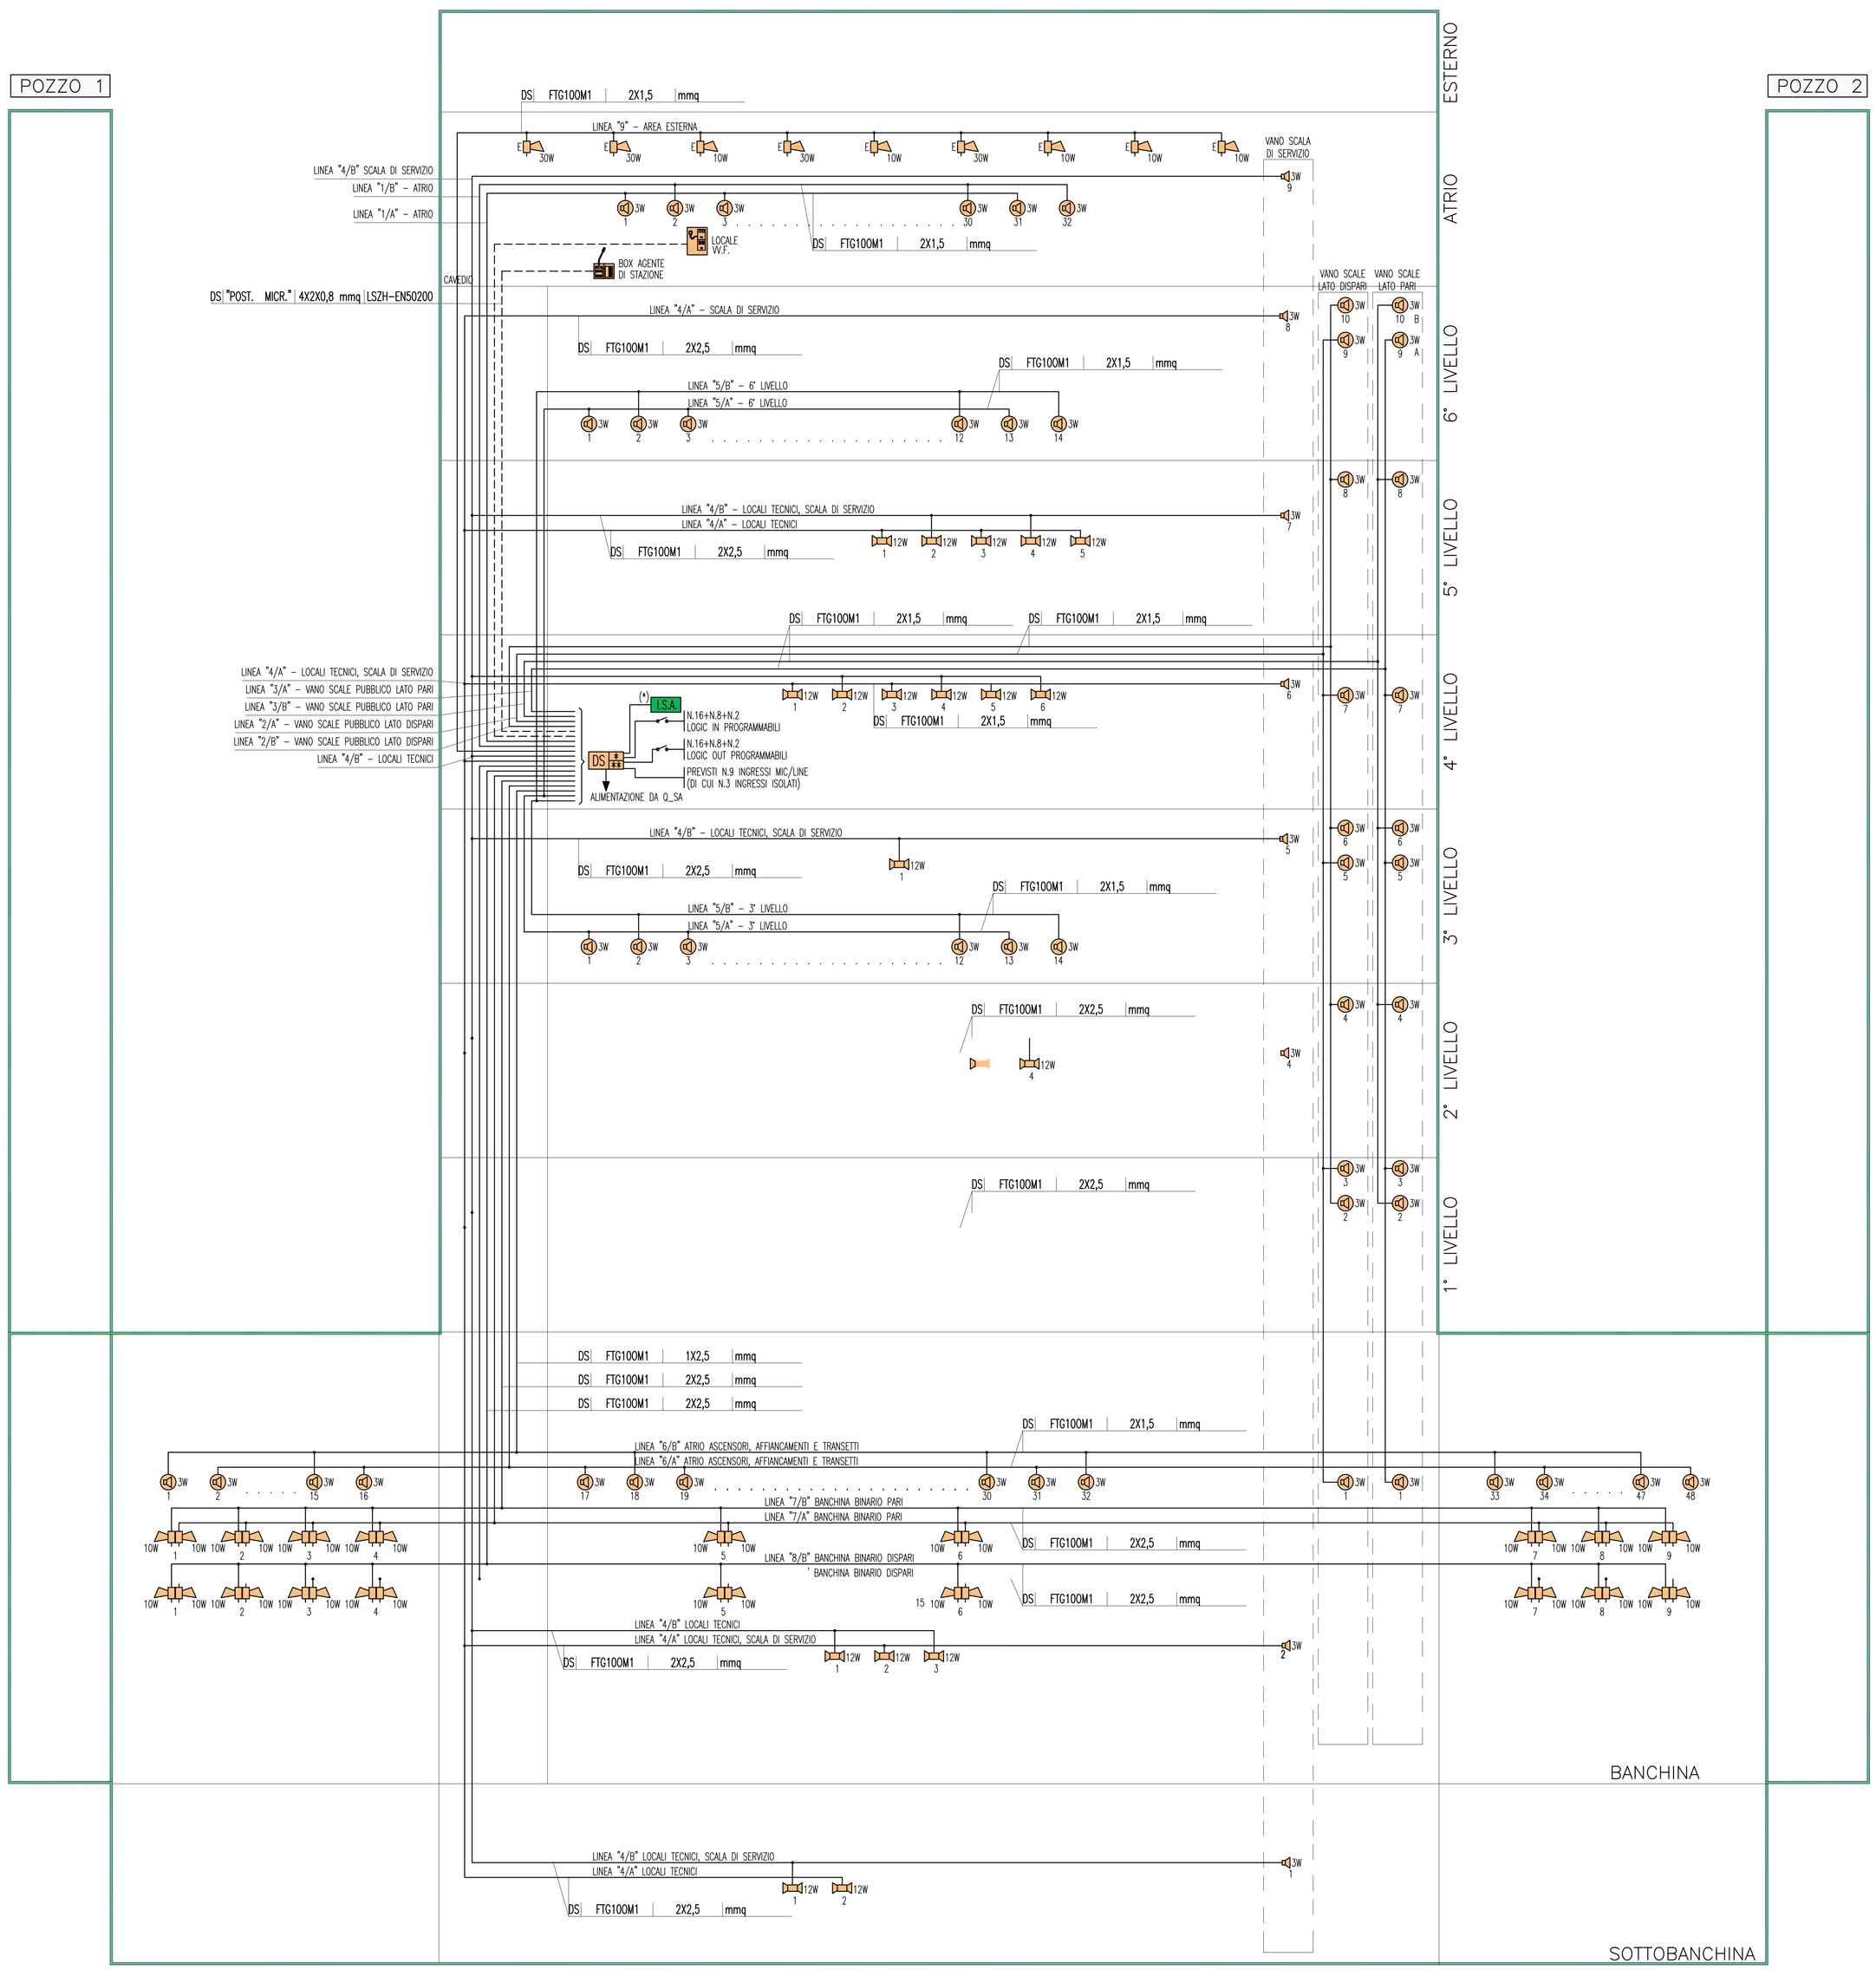

LEGENDA COLORI

	IMPIANTO DI ILLUMINAZIONE/FORZA MOTRICE (LFM)
	IMPIANTO DI SUPERVISIONE (LFM)
	IMPIANTO TELEFONIA DI EMERGENZA, SOS, DIFFUSIONE SONORA - EVAC
	IMPIANTI TVcc, ANTINTRUSIONE, CONTROLLO ACCESSI, CHIAMATA
	IMPIANTO RIVELAZIONE INCENDI
	IMPIANTO RADIO GSM/UMTS, OROLOGI, SEGNALETICA A MESSAGGIO VARIABILE
	IMPIANTO ANTINCENDIO
	IMPIANTO DI VENTILAZIONE
	RETE DATI

LEGENDA POSIZIONE APPARATI

..../BOX	GALLERIA BOLANO X=1(RAMI 1 E 2) - X=2(RAMI 3 E 4) - X=3(RAMI 5 E 6)
..../CB	CABINA INTERMEDIA GALLERIA BOLANO
..../CC	CABINA INTERMEDIA GALLERIA S.CECILIA
..../ME	PIAZZALE DI EMERGENZA STAZIONE DI MESSINA
..../OP	OPERA DI ATTRAVERSAMENTO
..../PB	PIAZZALE DI EMERGENZA GALL. BOLANO (VERSO OPERA DI ATTRAVERSAMENTO)
..../PE	PIAZZALE DI EMERGENZA GALL. S.AGATA (VERSO OPERA DI ATTRAVERSAMENTO)
..../PM	POSTO DI MANUTENZIONE
..../PV	PIAZZALE DI EMERGENZA VILLA S.GIOVANNI
..../PX	POZZI X=1(PAPARDO) - X=2(ANNUNZIATA) - X=3(EUROPA)
..../SA	GALLERIA SANT'AGATA
..../SC	GALLERIA SANTA CECILIA
..../SX	STAZIONE X=1(PAPARDO) - X=2(ANNUNZIATA) - X=3(EUROPA)
..../..../D	BINARIO DISPARI
..../..../P	BINARIO PARI
...../1	NUMERAZIONE PROGRESSIVA

LEGENDA SIMBOLI

	LINEA DIFFUSORI SONORI
	LINEA POSTAZIONI MICROFONICHE
TD	CENTRALE TELEFONIA DI EMERGENZA, EVAC E DIFFUSIONE SONORA
	POSTAZIONE MICROFONICA CHIAMATA W.F.
	POSTAZIONE MICROFONICA CHIAMATA MULTIZONA
3W	PLAFONIERA DA INCASSO POTENZA 3W 0/100V
12W	PROIETTORE DI SUONO BIDIREZIONALE POTENZA 12W 0/100V
10W	DIFFUSORE A TROMBA POTENZA 10W 0/100V
E 30W	DIFFUSORE A TROMBA POTENZA 30W 0/100V, IP66

ZONE INTERESSATE

LINEA 1/A	PIANTA ATRIO
LINEA 1/B	PIANTA ATRIO
LINEA 2/A	VANO SCALE PUBBLICO LATO PARI
LINEA 2/B	VANO SCALE PUBBLICO LATO PARI
LINEA 3/A	VANO SCALE PUBBLICO LATO DISPARI
LINEA 3/B	VANO SCALE PUBBLICO LATO DISPARI
LINEA 4/A	LOCALI TECNICI, SCALA DI SERVIZIO
LINEA 4/B	LOCALI TECNICI
LINEA 5/A	PIANTA 3° LIVELLO TECNICO
LINEA 5/B	PIANTA 3° LIVELLO TECNICO
LINEA 6/A	ATRIO ASCENSORI, AFFIANCAMENTI E TRANSETTI
LINEA 6/B	ATRIO ASCENSORI, AFFIANCAMENTI E TRANSETTI
LINEA 7/A	BANCHINA BINARIO PARI
LINEA 7/B	BANCHINA BINARIO PARI
LINEA 8/A	BANCHINA BINARIO DISPARI
LINEA 8/B	BANCHINA BINARIO DISPARI
LINEA 9	AREA ESTERNA

INDICATORE CAVI ELETTRICI

	A - IMPIANTO
MT	MEDIA TENSIONE
BT1	BASSA TENSIONE 1000 V
BT2	BASSA TENSIONE 690 V
BT3	BASSA TENSIONE 400/230 V
PE	CONDUTTORE DI PROTEZIONE
IE	ILLUMINAZIONE ESTERNA
IL	ILLUMINAZIONE IN GALLERIA
RD	RETE DATI
DS	TELEFONIA DI EMERGENZA E DIFFUSIONE SONORA
CA	ANTINTRUSIONE/CONTROLLO ACCESSI
RI	RIVELAZIONE INCENDI
RA	RADIO
TV	TVCC

A B C D

B - TIPO CAVO

C - FORMAZIONE CAVO

D - ULTERIORI INFORMAZIONI

NOTE GENERALI

KEY MAP

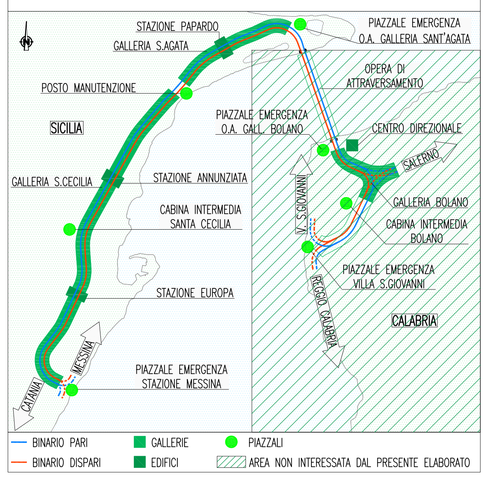

NOTE:

- (*) APPARATO PREVISTO IN LOCALE TECNICO IMPIANTI FERROVIARI A LIVELLO BANCHINA

Stretto di Messina

Concessionaria per la progettazione, realizzazione e gestione del collegamento stabile tra la Sicilia e il Continente
Organismo di Diritto pubblico
(Legge n° 1158 del 17 dicembre 1971, modificata dal D.Lgs. n° 114 del 24 aprile 2003)

EurolinK

PONTE SULLO STRETTO DI MESSINA

PROGETTO DEFINITIVO

EUROLINK S.C.p.A.
IMPREGILO S.p.A. (Mandataria)
SOCIETA' ITALIANA PER CONDOTTE D'ACQUA S.p.A. (Mandante)
COOPERATIVA MURATORI E CEMENTISTI - C.M.C. di Ravenna Soc. Coop. a.r.l. (Mandante)
SACYR S.A.U. (Mandante)
ISHIKAWAJIMA - HARIMA HEAVY INDUSTRIES CO. Ltd. (Mandante)
A.C.I. S.C.P.A. - CONSORZIO STABILE (Mandante)

IL PROGETTISTA	IL CONTRAENTE GENERALE	STRETTO DI MESSINA	STRETTO DI MESSINA
SINA Dott. Ing. I. Barilli Ordine Ingegneri V.C.O. n° 122 Eurolink Dott. Ing. E. Pagani Ordine Ingegneri Milano n° 15408	Project Manager (Ing. P.P. Marcheselli)	Direttore Generale e RUP Validazione (Ing. G. Fiammenghi)	Amministratore Delegato (Dott. P. Ciucci)

COLLEGAMENTI SICILIA

ST0522_FQ

STAZIONI - IMPIANTI

STAZIONE ANNUNZIATA

GENERALE - IMPIANTI ELETTRICI

SCHEMA A BLOCCHI IMPIANTO DI DIFFUSIONE SONORA

CODICE: C G 0 7 0 0 P 1 A D S I I S 2 S G 0 0 0 0 0 0 0 0 5 FQ — SCALA: -

REV.	DATA	DESCRIZIONE	REDATTO	VERIFICATO	APPROVATO
FQ	20-06-2011	EMISSIONE FINALE	D. RE	M. TACCA	I. BARILLI

NOME DEL FILE: ST0522_FQ.dwg