


Il presente disegno e' di proprieta' aziendale - La Societa' tutelera' i propri diritti a termine di legge.





COROGRAFIA Scala 1:500.000

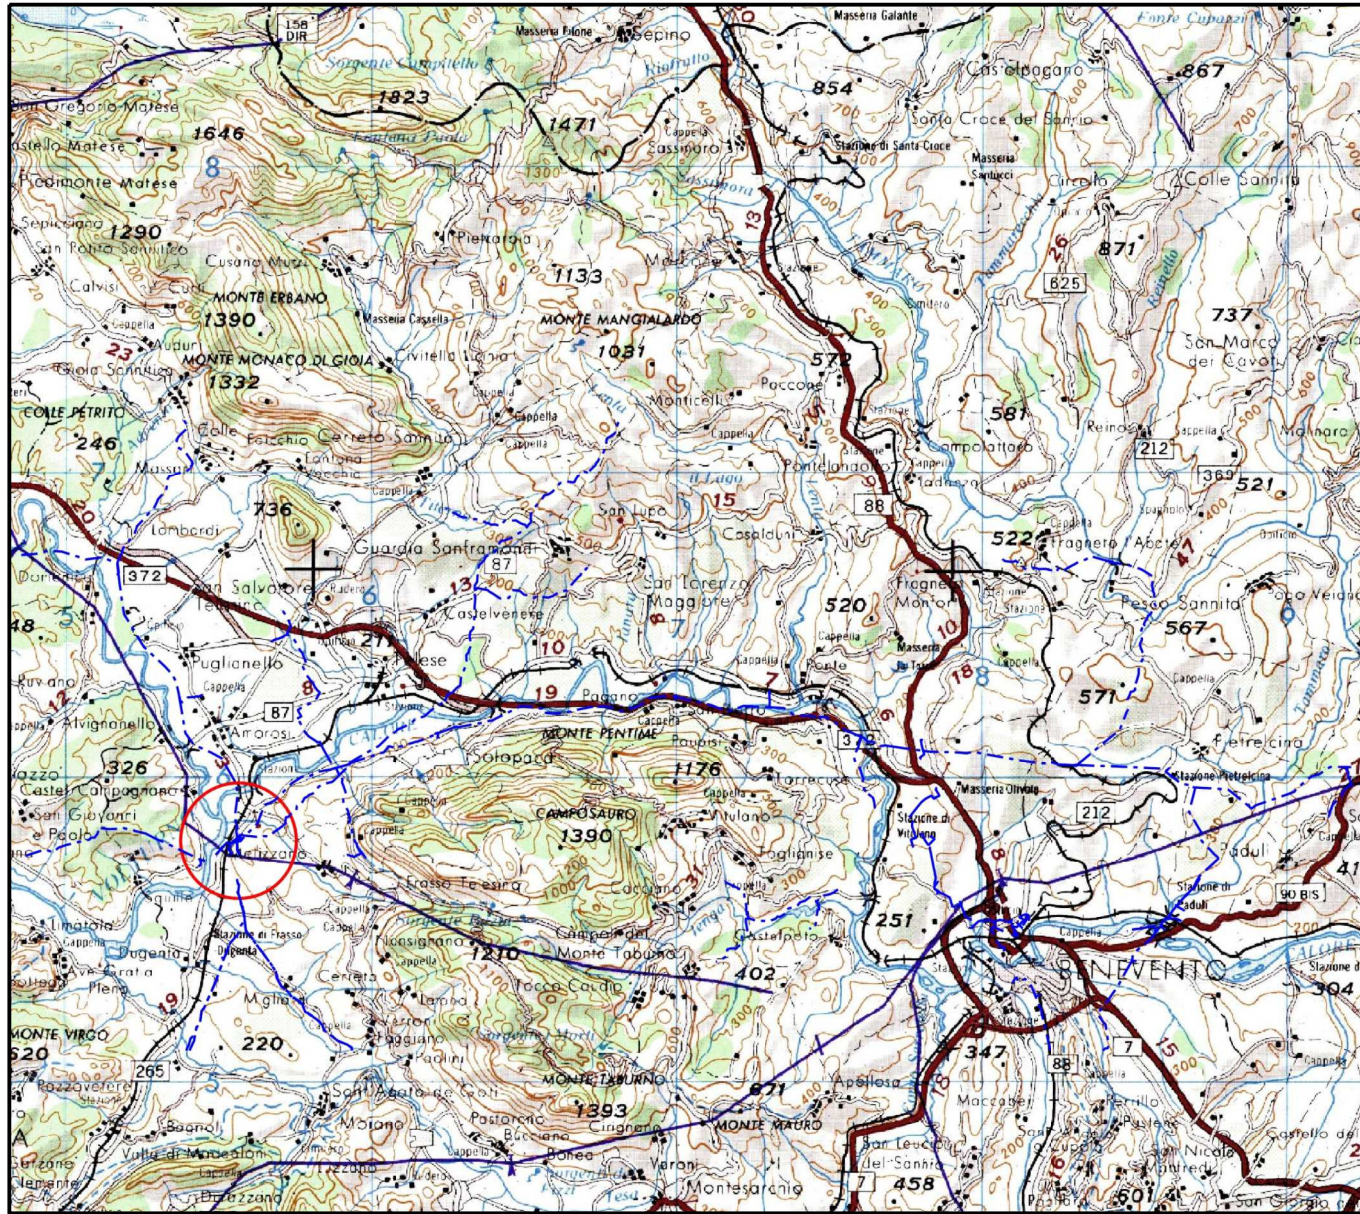


00	27-03-20	EMISSIONE	AGUZZI	PETTIROSSI	CAPRIOTTI
INDICE	DATA	R E V I S I O N I			ELABORATO VERIFICATO APPROVATO
 		Dis. PG-OM-101			
		Fg. 1 di 4			
Impianto di riduzione HPRS 10 e var. met. Melizzano-Afragola Comune di Melizzano		Comm. NR/17098/R-I01			
		INDICE	00		
OPERE DI MITIGAZIONE E RIPRISTINO		Scala 1:5000			
		Sostituisce il Sostituito dal			

Impianto di riduzione HPRS 10
Comune di Melizzano

OPERE DI MITIGAZIONE E RIPRISTINO

00	27-03-19	EMISSIONE	AGUZZI	PETTIROSSI	CAPRIOTTI		
INDICE	DATA	R E V I S I O N I			ELABORATO	VERIFICATO	APPROVATO
 			Dis.	PG-OM-101			
			Comm.	NR/17098/R-101			

Foglio
2
di 4
Scala
1:5000

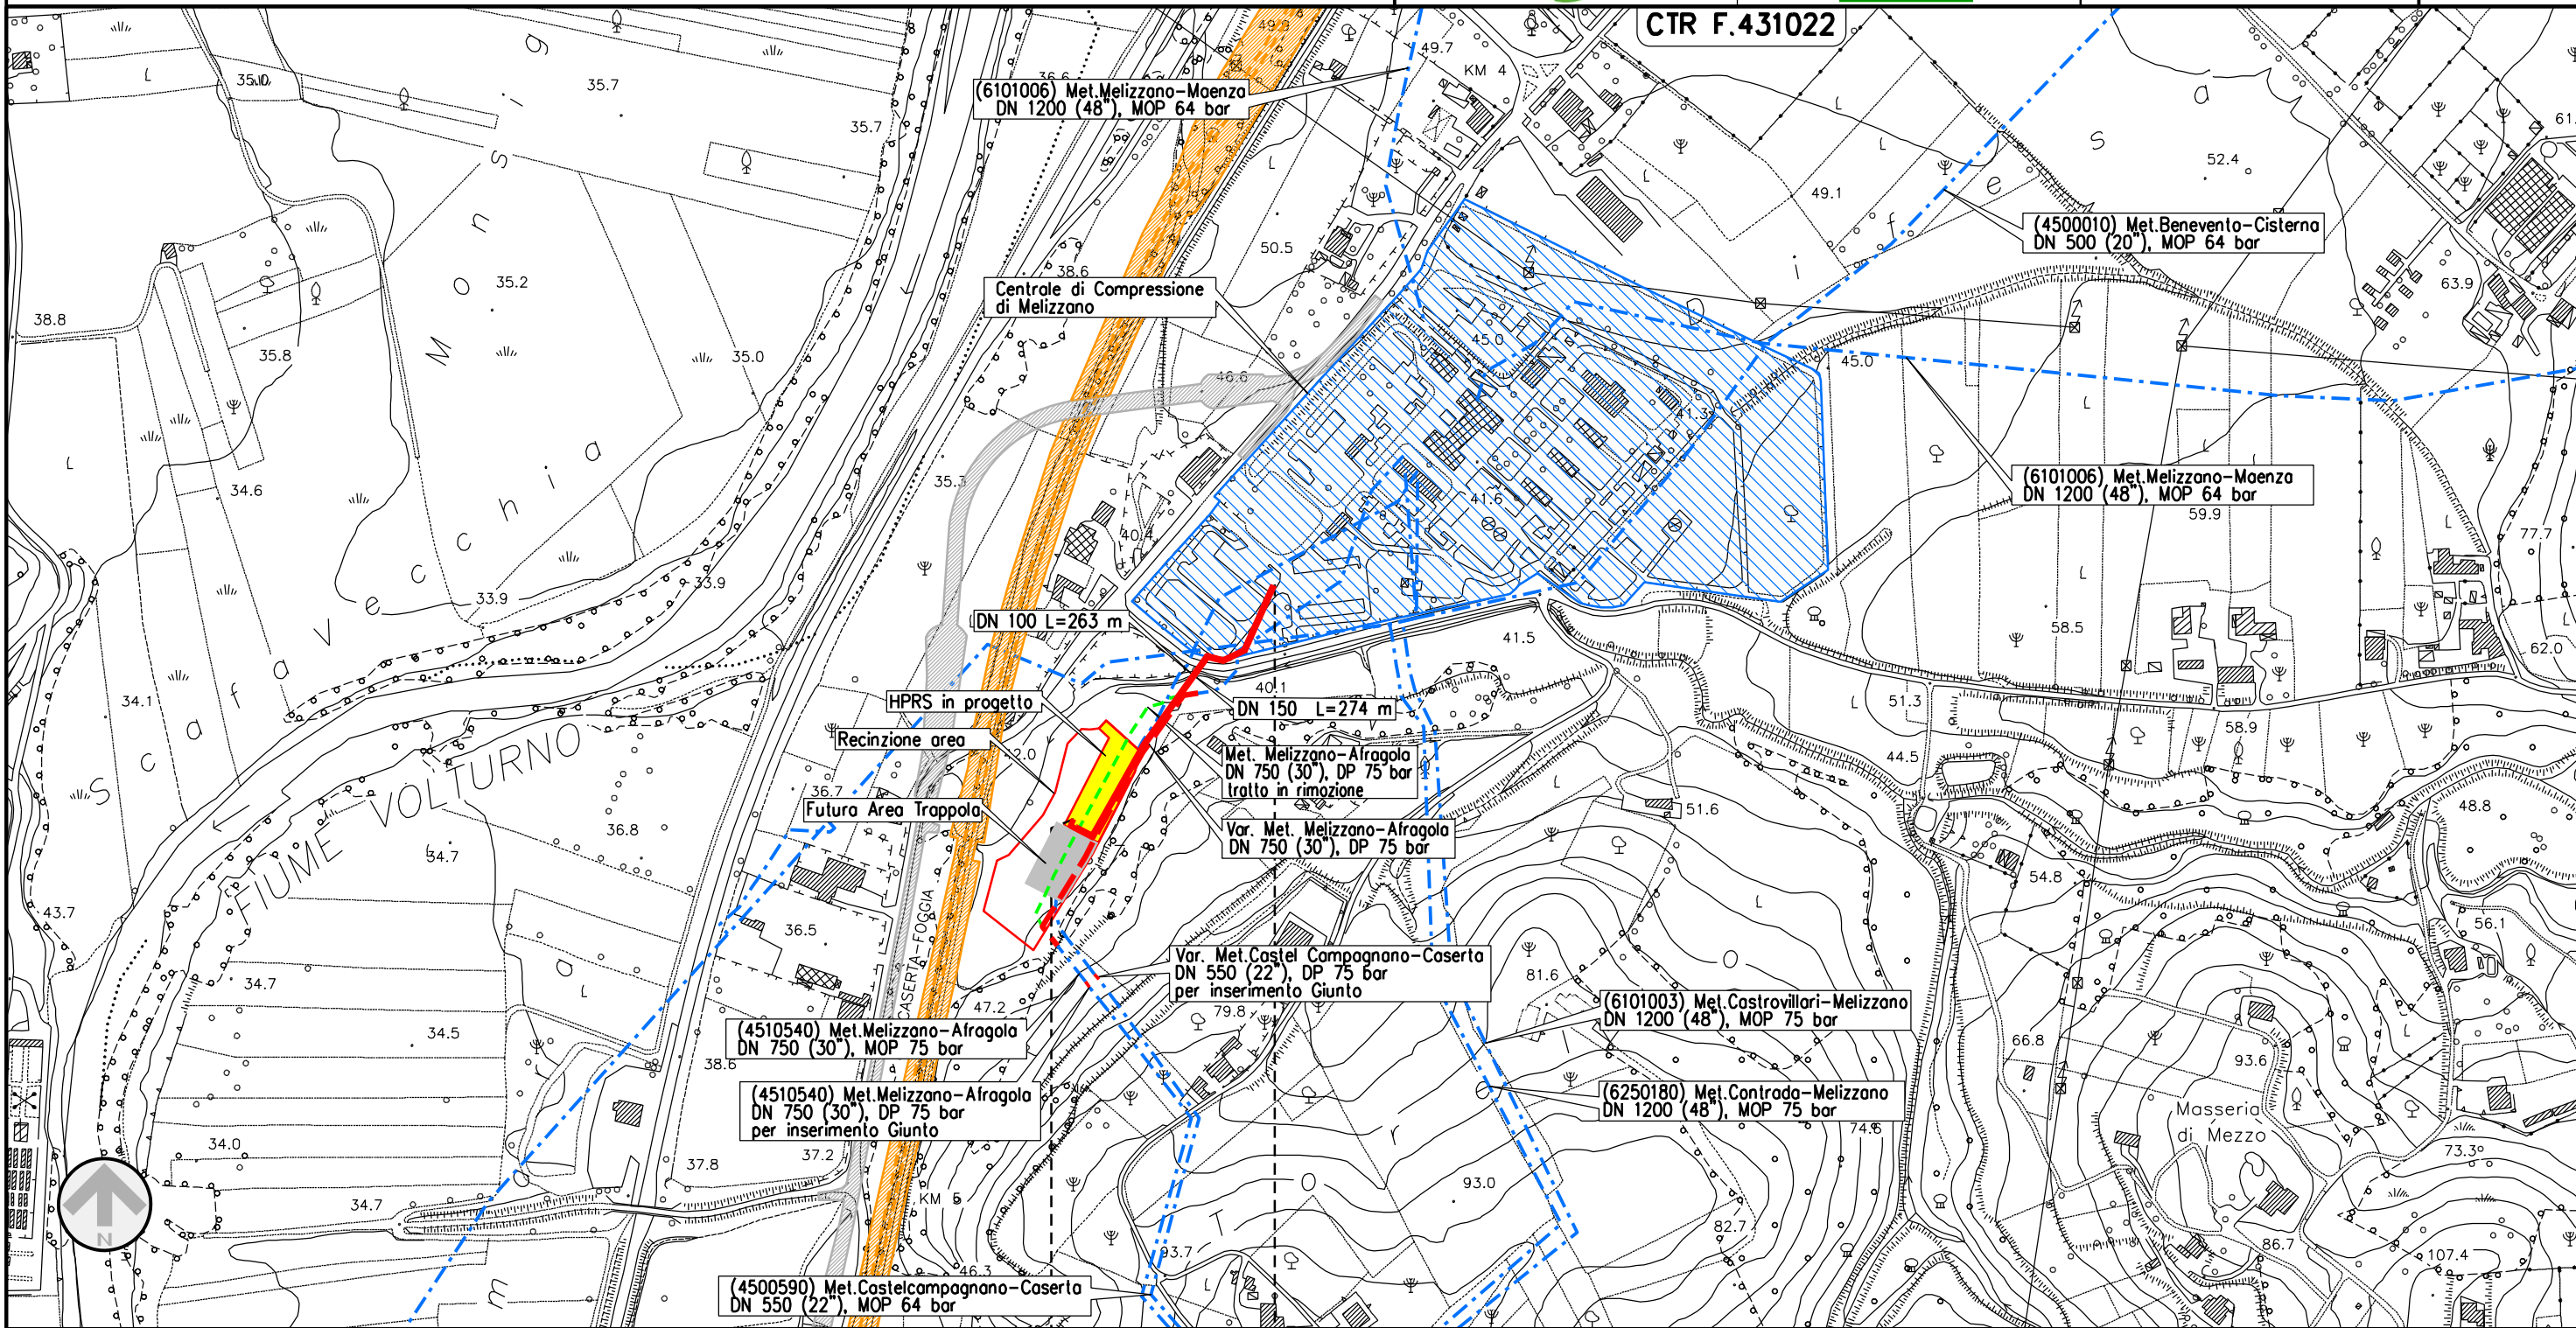

0 + 000 0 + 537 (DN100 + DN150)

MELIZZANO
BENEVENTO

Il presente disegno e' di proprieta' aziendale - La Societa' tutelera' i propri diritti a termine di legge.

Var. Met. Melizzano - Afragola DN 750 (30"), DP 75 bar
 Comune di Melizzano


OPERE DI MITIGAZIONE E RIPRISTINO

00	27-03-19	EMISSIONE	AGUZZI	PETTIROSSI	CAPRIOTTI
INDICE	DATA	REVISIONI	ELABORATO	VERIFICATO	APPROVATO
			Dis.	PG-OM-101	
			Comm.	NR/17098/R-101	

Foglio
3
 di 4
 Scala
1:5000



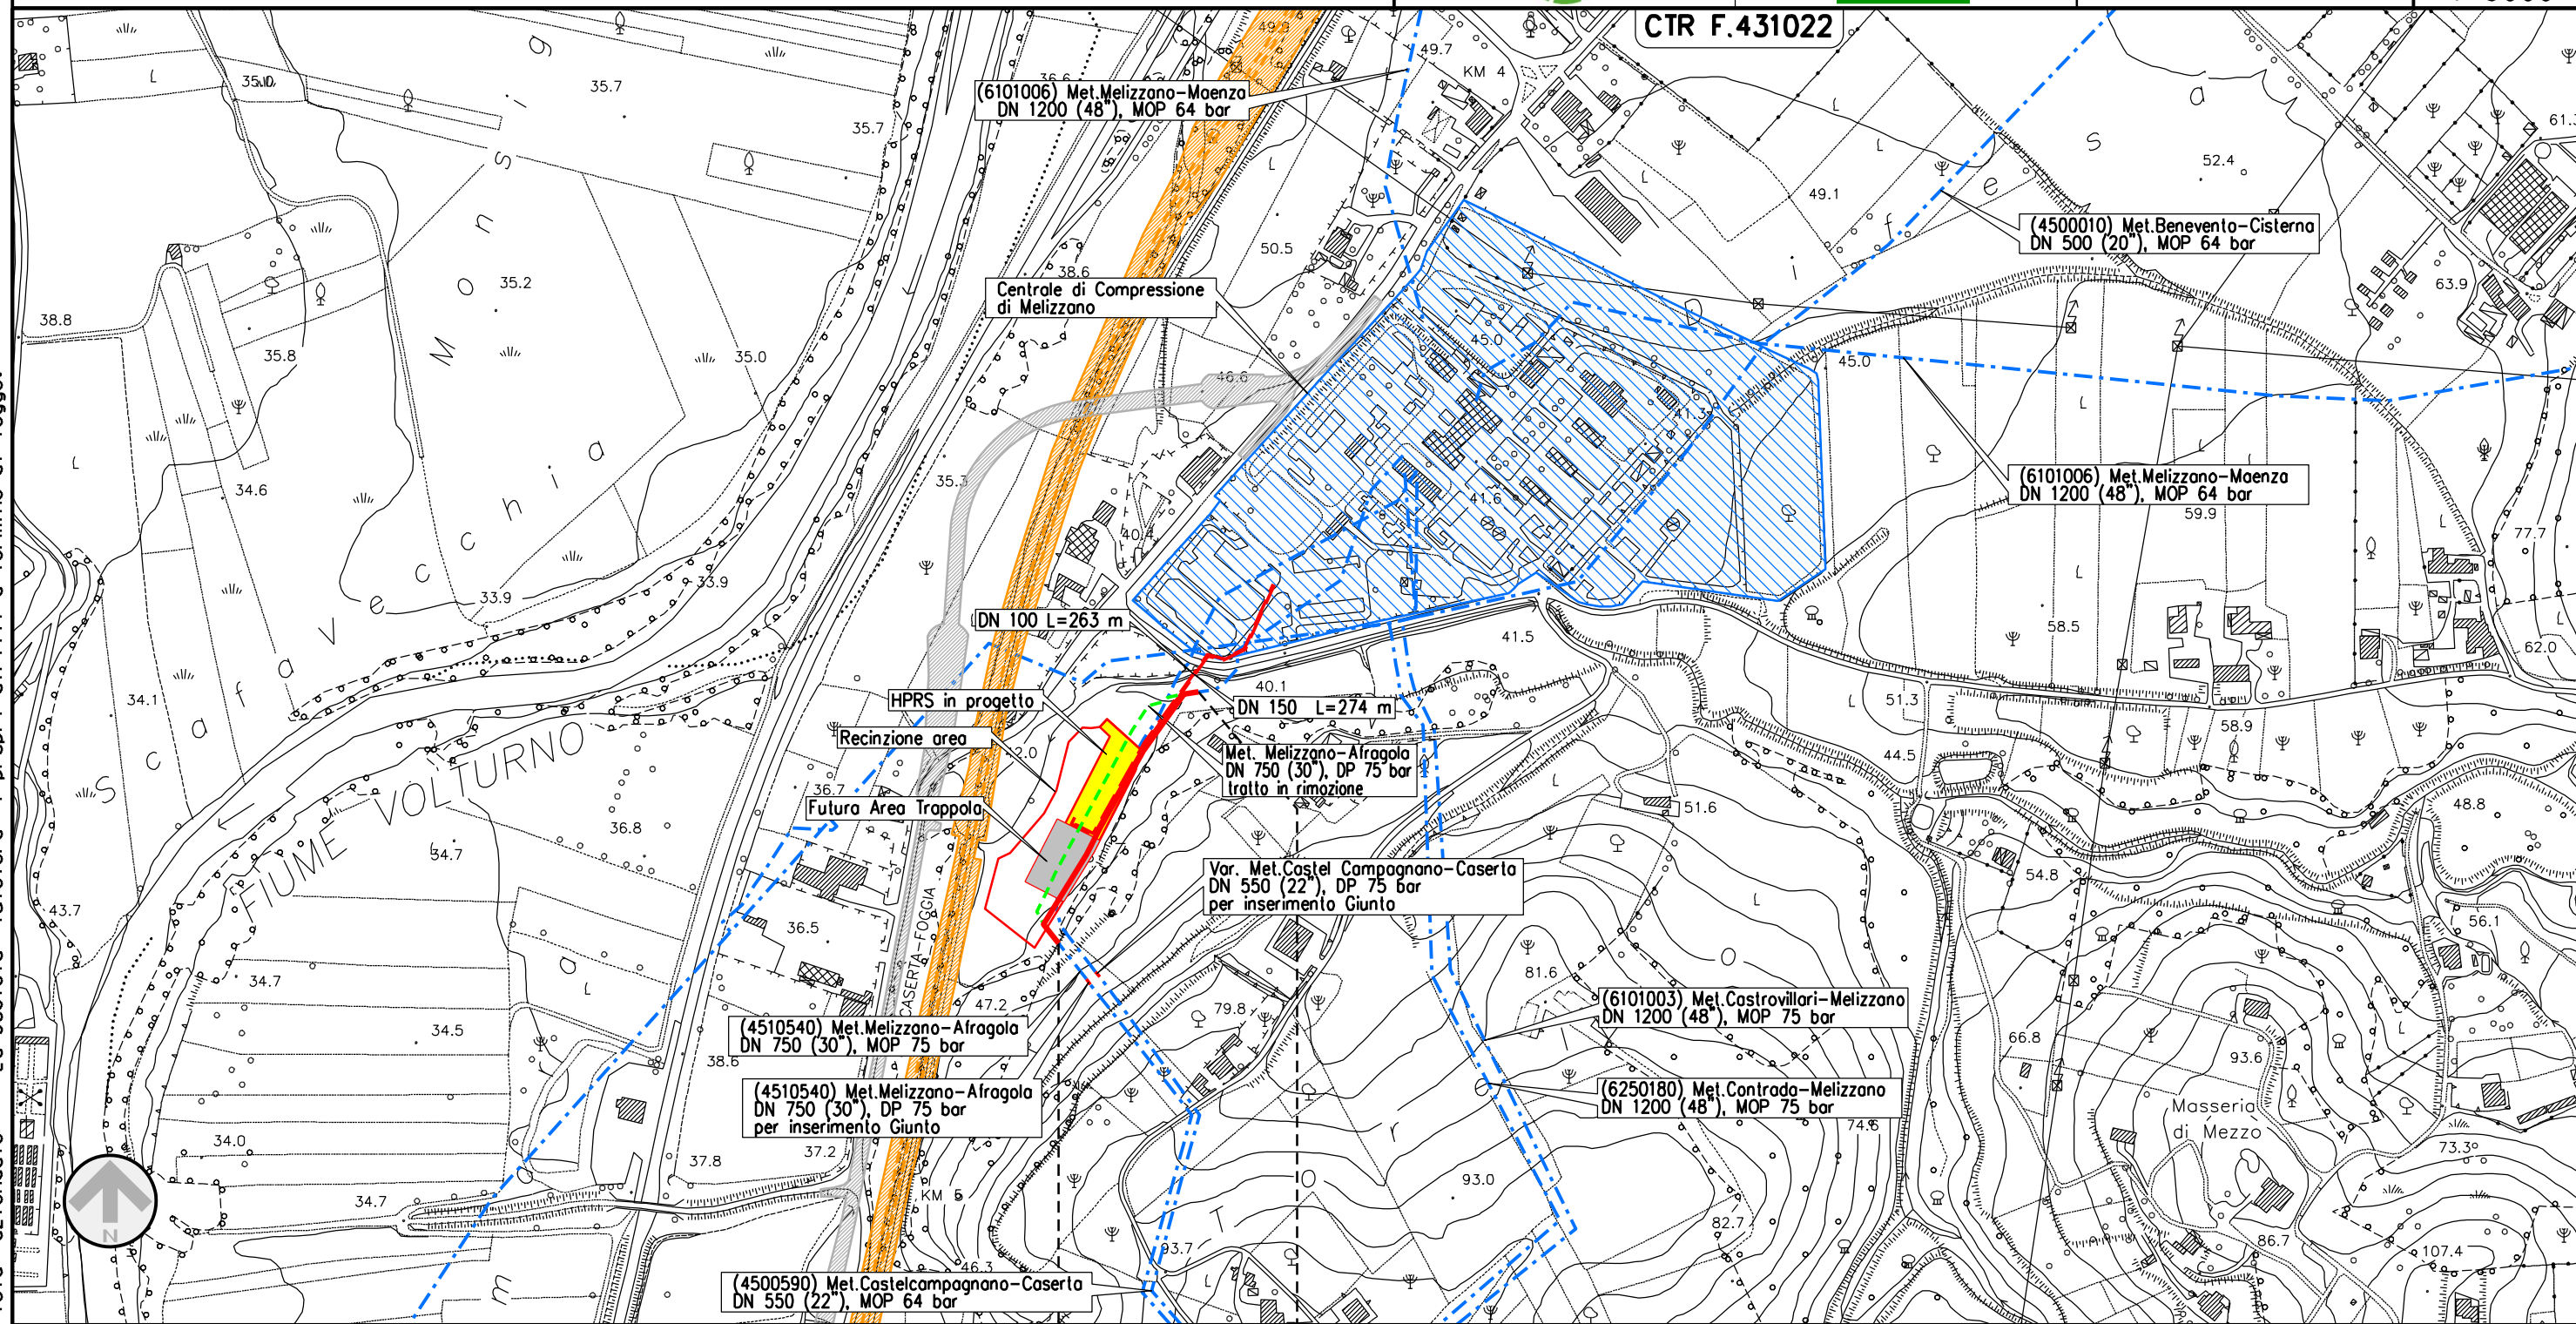

CTR F.431022



0+000 0+235

MELIZZANO
 BENEVENTO















Il presente disegno e' di proprieta' aziendale - La Societa' tutelera' i propri diritti a termine di legge.

00	27-03-19	EMISSIONE	AGUZZI	PETTIROSSI	CAPRIOTTI
INDICE	DATA	R E V I S I O N I	ELABORATO	VERIFICATO	APPROVATO
 			Dis. PG-OM-101		
			Comm. NR/17098/R-101		

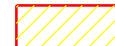


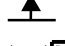





OPERE DI MITIGAZIONE E RIPRISTINO









LEGENDA

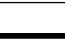SIMBOLOGIA CARTOGRAFICA

- | | | | |
|---|---|--|---|
|  | Metanodotto in progetto |  | Altre condotte di terzi |
|  | Metanodotti in esercizio |  | Altri metanodotti in progetto |
|  | Metanodotti da porre fuori esercizio e recuperare |  | Gallerie, Tunnel, Mini-Microtunnel, Raise Boring, T.O.C. e Direct Pipe. |
|  | Aree impianti stacco-terminale in progetto |  | Impianti di linea in progetto |
|  | Aree impianti stacco-terminale esistenti |  | Impianti di linea su rete in esercizio |
|  | Limite sovrapposizione fogli |  | Impianti di linea da porre fuori esercizio e recuperare |
| | |  | Ferrovia Napoli-Bari in progetto |
| | |  | Strada Provinciale in progetto |

SIMBOLOGIA MECCANICA

-  Punto di intercettazione di linea (P.I.L.)
-  Punto di intercettazione di derivazione importante (P.I.D.I.)
-  Punto di intercettazione di derivazione semplice con stacco da P.I.L. (P.I.D.S.)
-  Punto di intercettazione e derivazione semplice con stacco da Linea (P.I.D.S.)
-  Punto di intercettazione con discaggio di allacciamento (P.I.D.A.)
-  Punto predisposto per il discaggio di allacciamento (P.P.D.A.)
-  Punto di sezionamento elettrico terminale (P.S.E.T.)
-  Stazione predisposta per lancio e ricevimento PIG
-  Impianto di riduzione/egolazione della pressione

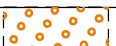Progressiva chilometrica	N.	
Comuni		
Province		
Impianti	 TIPO - N. - PROGR. km	 TIPO - N. - ESISTENTE
Attraversamenti	 TIPOLOGIA ATTRAVERSATA (SS n. **, corso d'acqua, ferrovia, ecc.)	
Opere di sostegno /consolidamento		
Opere di regimazione	idraulica	
Opere di drenaggio	acque superficiali	
Ripristini vegetazionali	 INERBIMENTI	 PIANTAGIONI
		 INERBIMENTI E PIANTAGIONI

Il presente disegno è di proprietà aziendale - La Società tutela i propri diritti a termine di legge.