




Il presente disegno e' di proprieta' aziendale - La Societa' tutelera' i propri diritti a termine di legge.



COROGRAFIA Scala 1:500.000

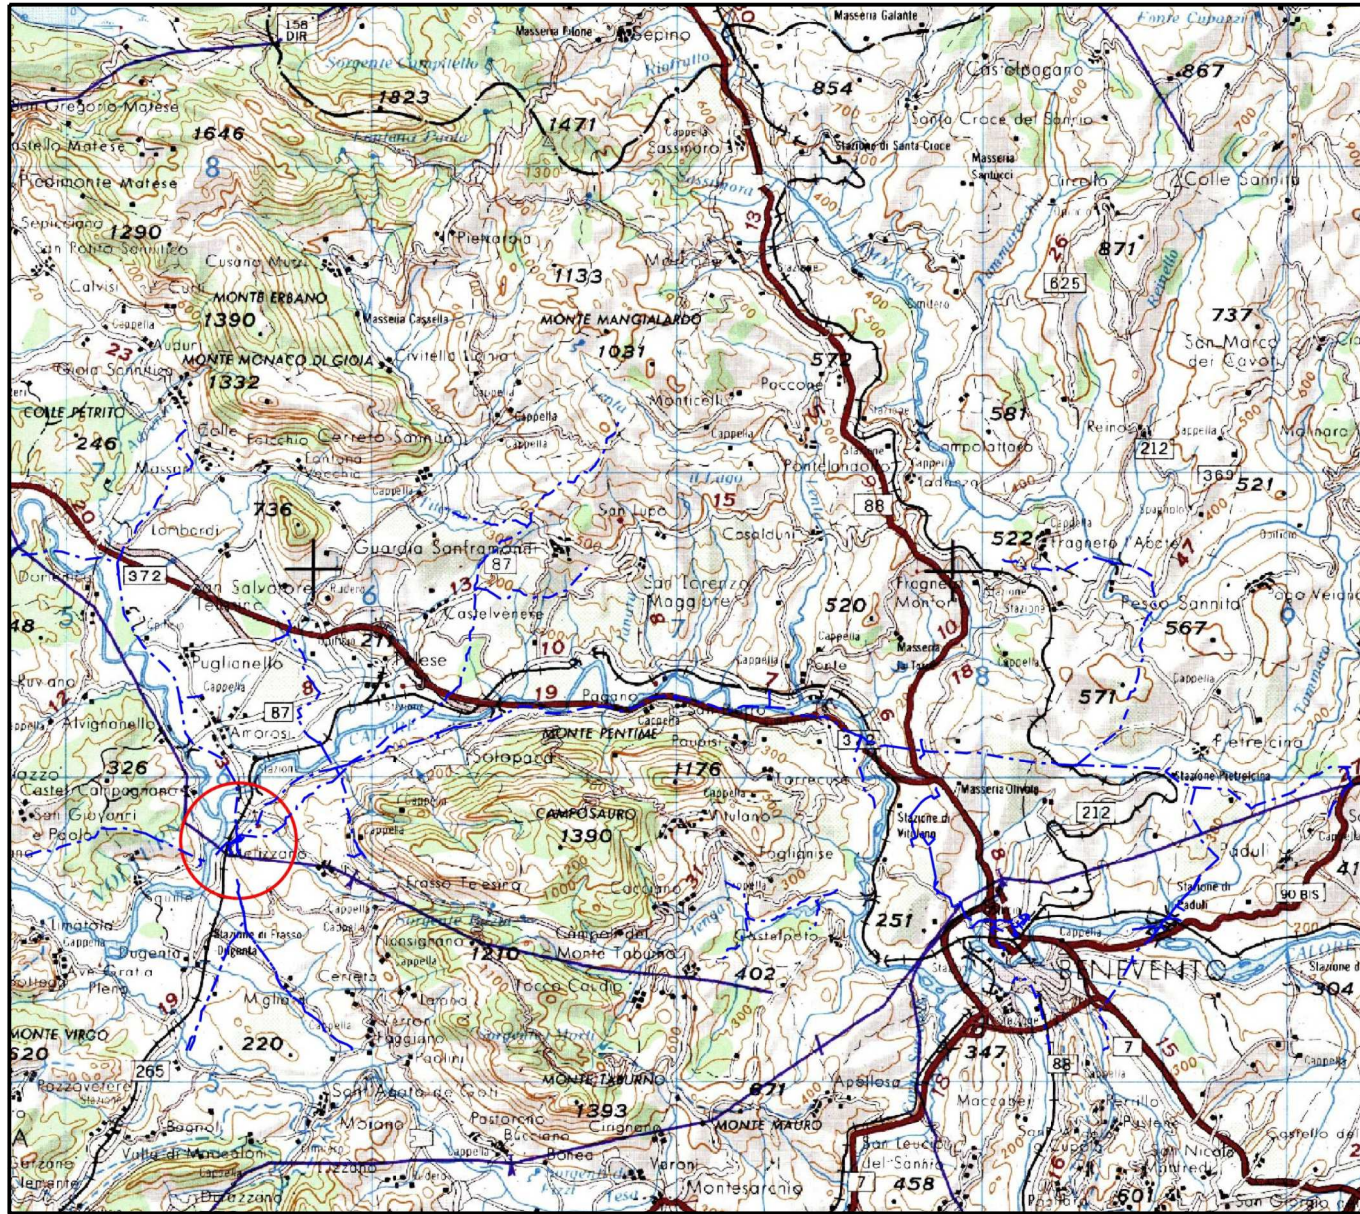


00	31-03-20	EMISSIONE	AGUZZI	ANTOGNOLI	CAPRIOTTI		
INDICE	DATA	REVISIONI			ELABORATO	VERIFICATO	APPROVATO
 		Dis. PG-AF-102					
		Fg. 1 di 4					
Impianto di riduzione HPRS 10 e var. met. Melizzano-Afragola Comune di Melizzano		Comm. NR/17098/R-I01					
		INDICE	00				
AEROFOTOGRAMMETRIA CON ZSC		Scala 1:5000					
		Sostituisce il Sostituito dal					

Impianto di riduzione HPRS 10
 Comune di Melizzano
 AEROFOTOGRAMMETRIA
 CON ZSC

00	31-03-20	EMISSIONE	AGUZZI	ANTOGNOLI	CAPRIOTTI	Foglio 2 di 4
INDICE	DATA	R E V I S I O N I	ELABORATO	VERIFICATO	APPROVATO	
 			Dis. PG-AF-102		Scala 1:5000	
			Comm. NR/17098/R-101			

CTR F.431022

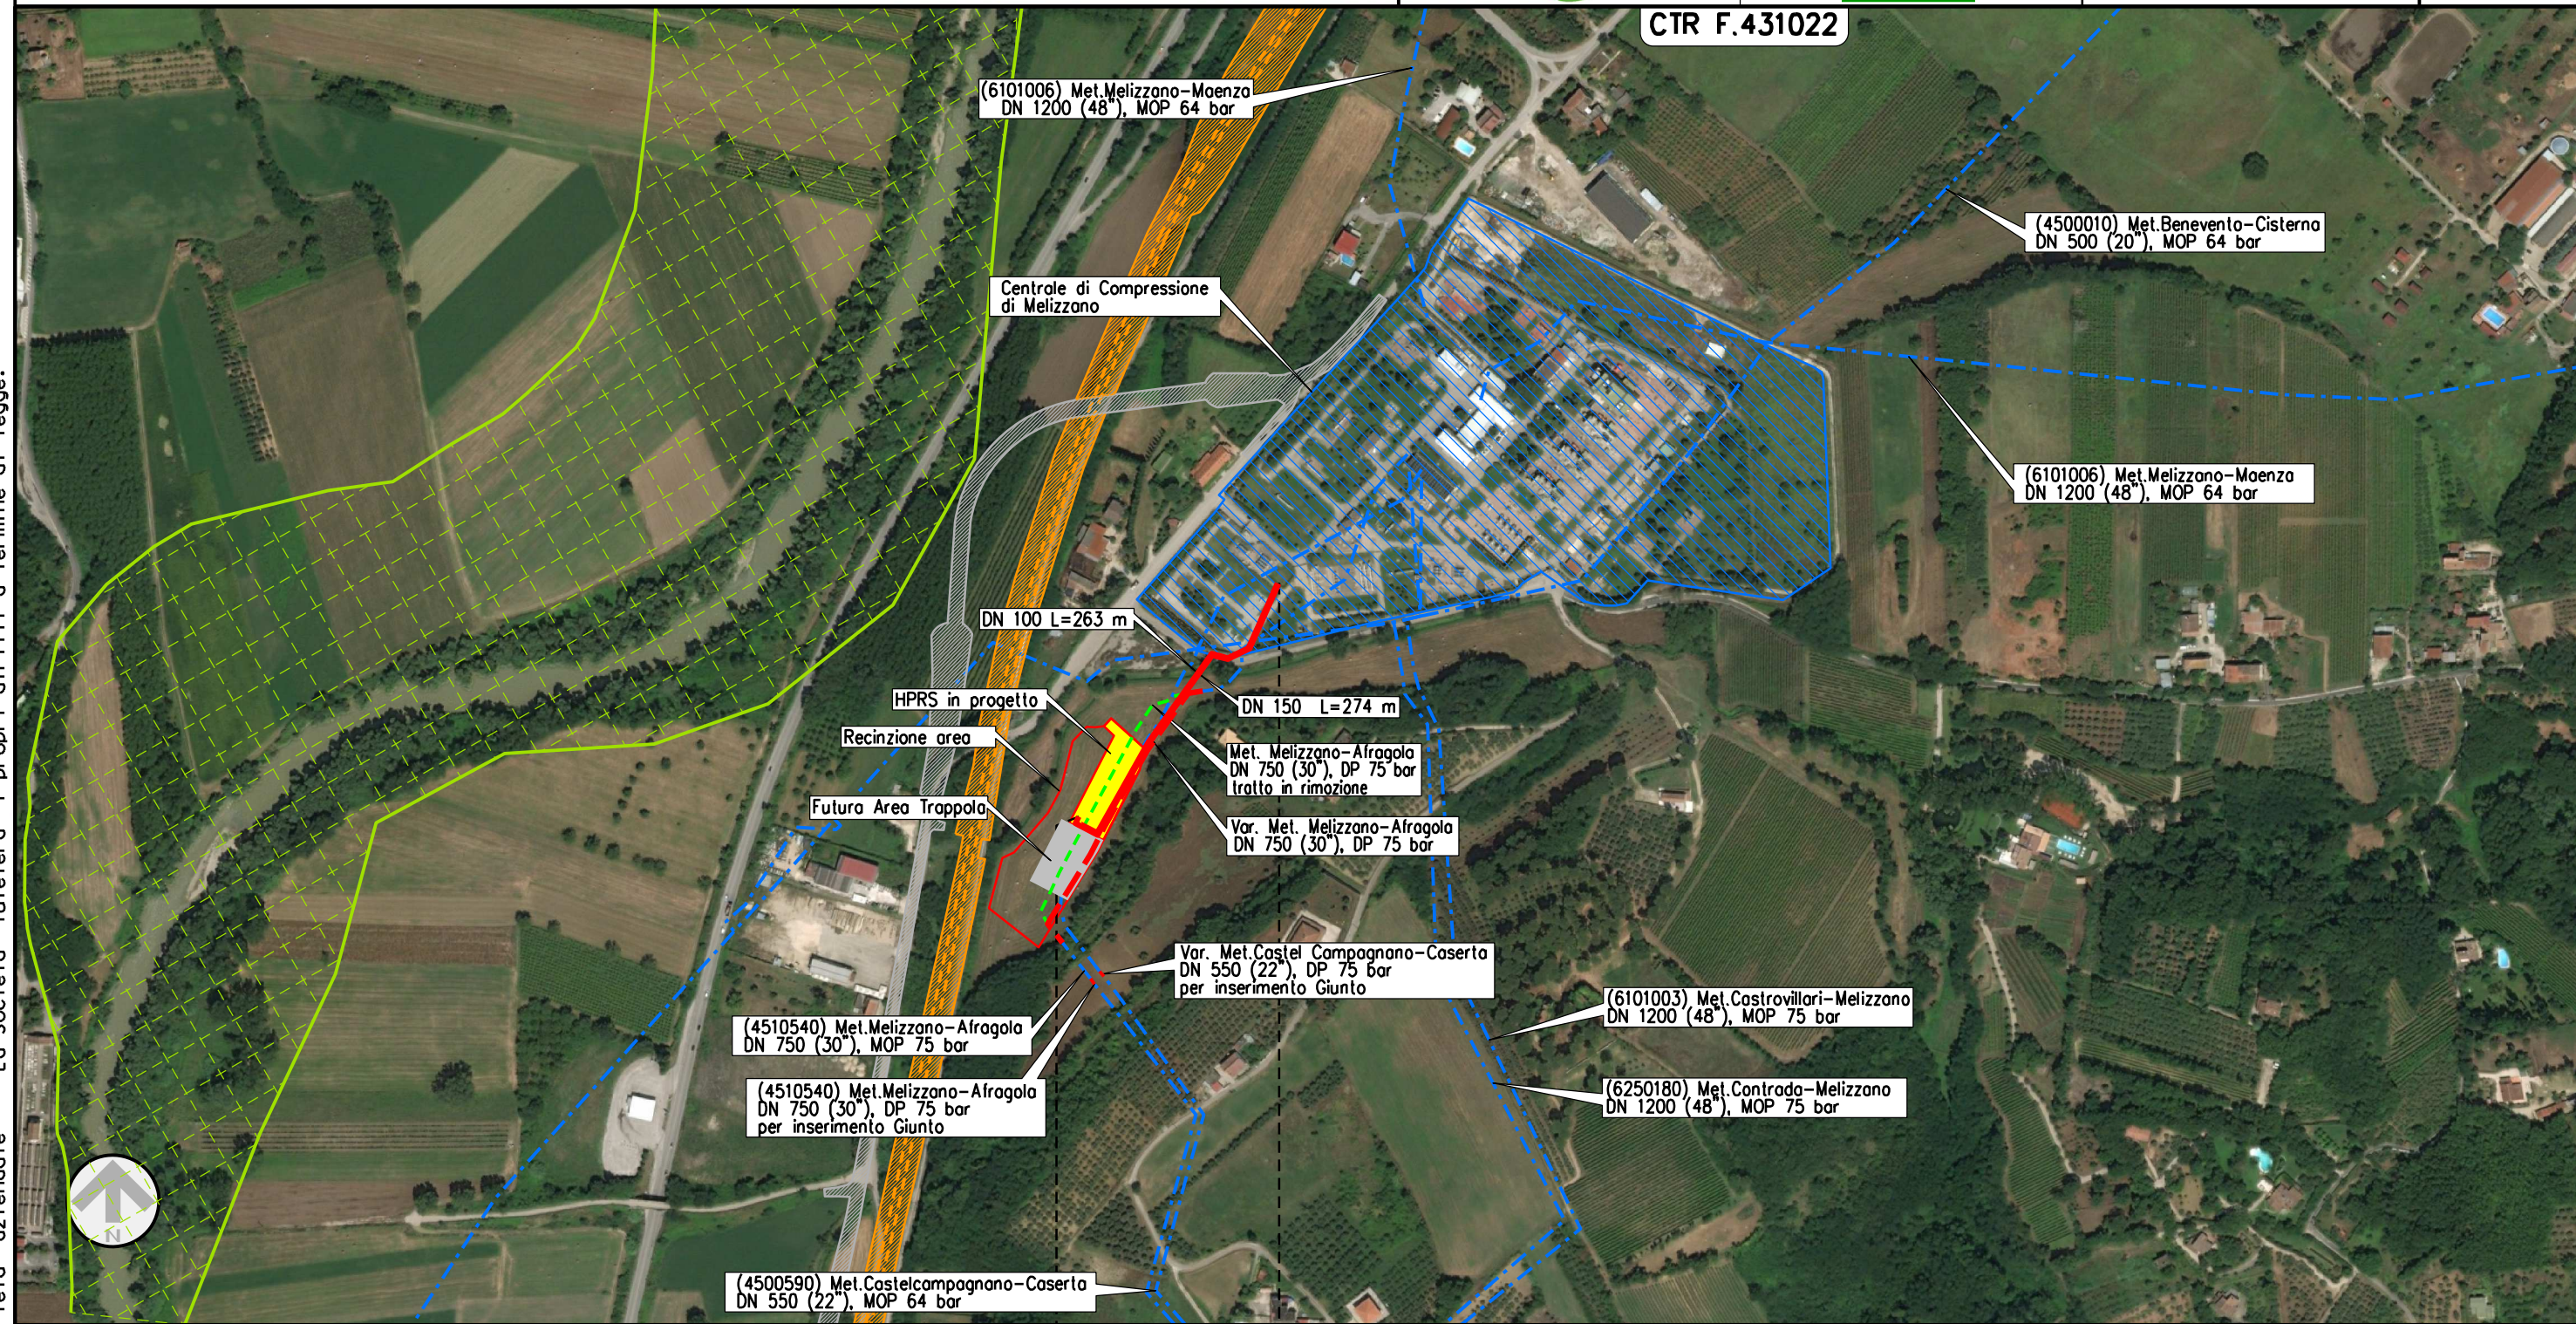



0 + 000 0 + 537 (DN100 + DN150)


MELIZZANO
BENEVENTO

Il presente disegno e' di proprieta' aziendale - La Societa' tutelera' i propri diritti a termine di legge.

Var. Met. Melizzano - Afragola DN 750 (30"), DP 75 bar
 Comune di Melizzano
 AEROFOTOGRAMMETRIA
 CON ZSC

00	31-03-20	EMISSIONE	AGUZZI	ANTOGNOLI	CAPRIOTTI	Foglio 3 di 4
INDICE	DATA	R E V I S I O N I	ELABORATO	VERIFICATO	APPROVATO	
 			Dis.	PG-AF-102		Scala 1:5000
			Comm.	NR/17098/R-101		

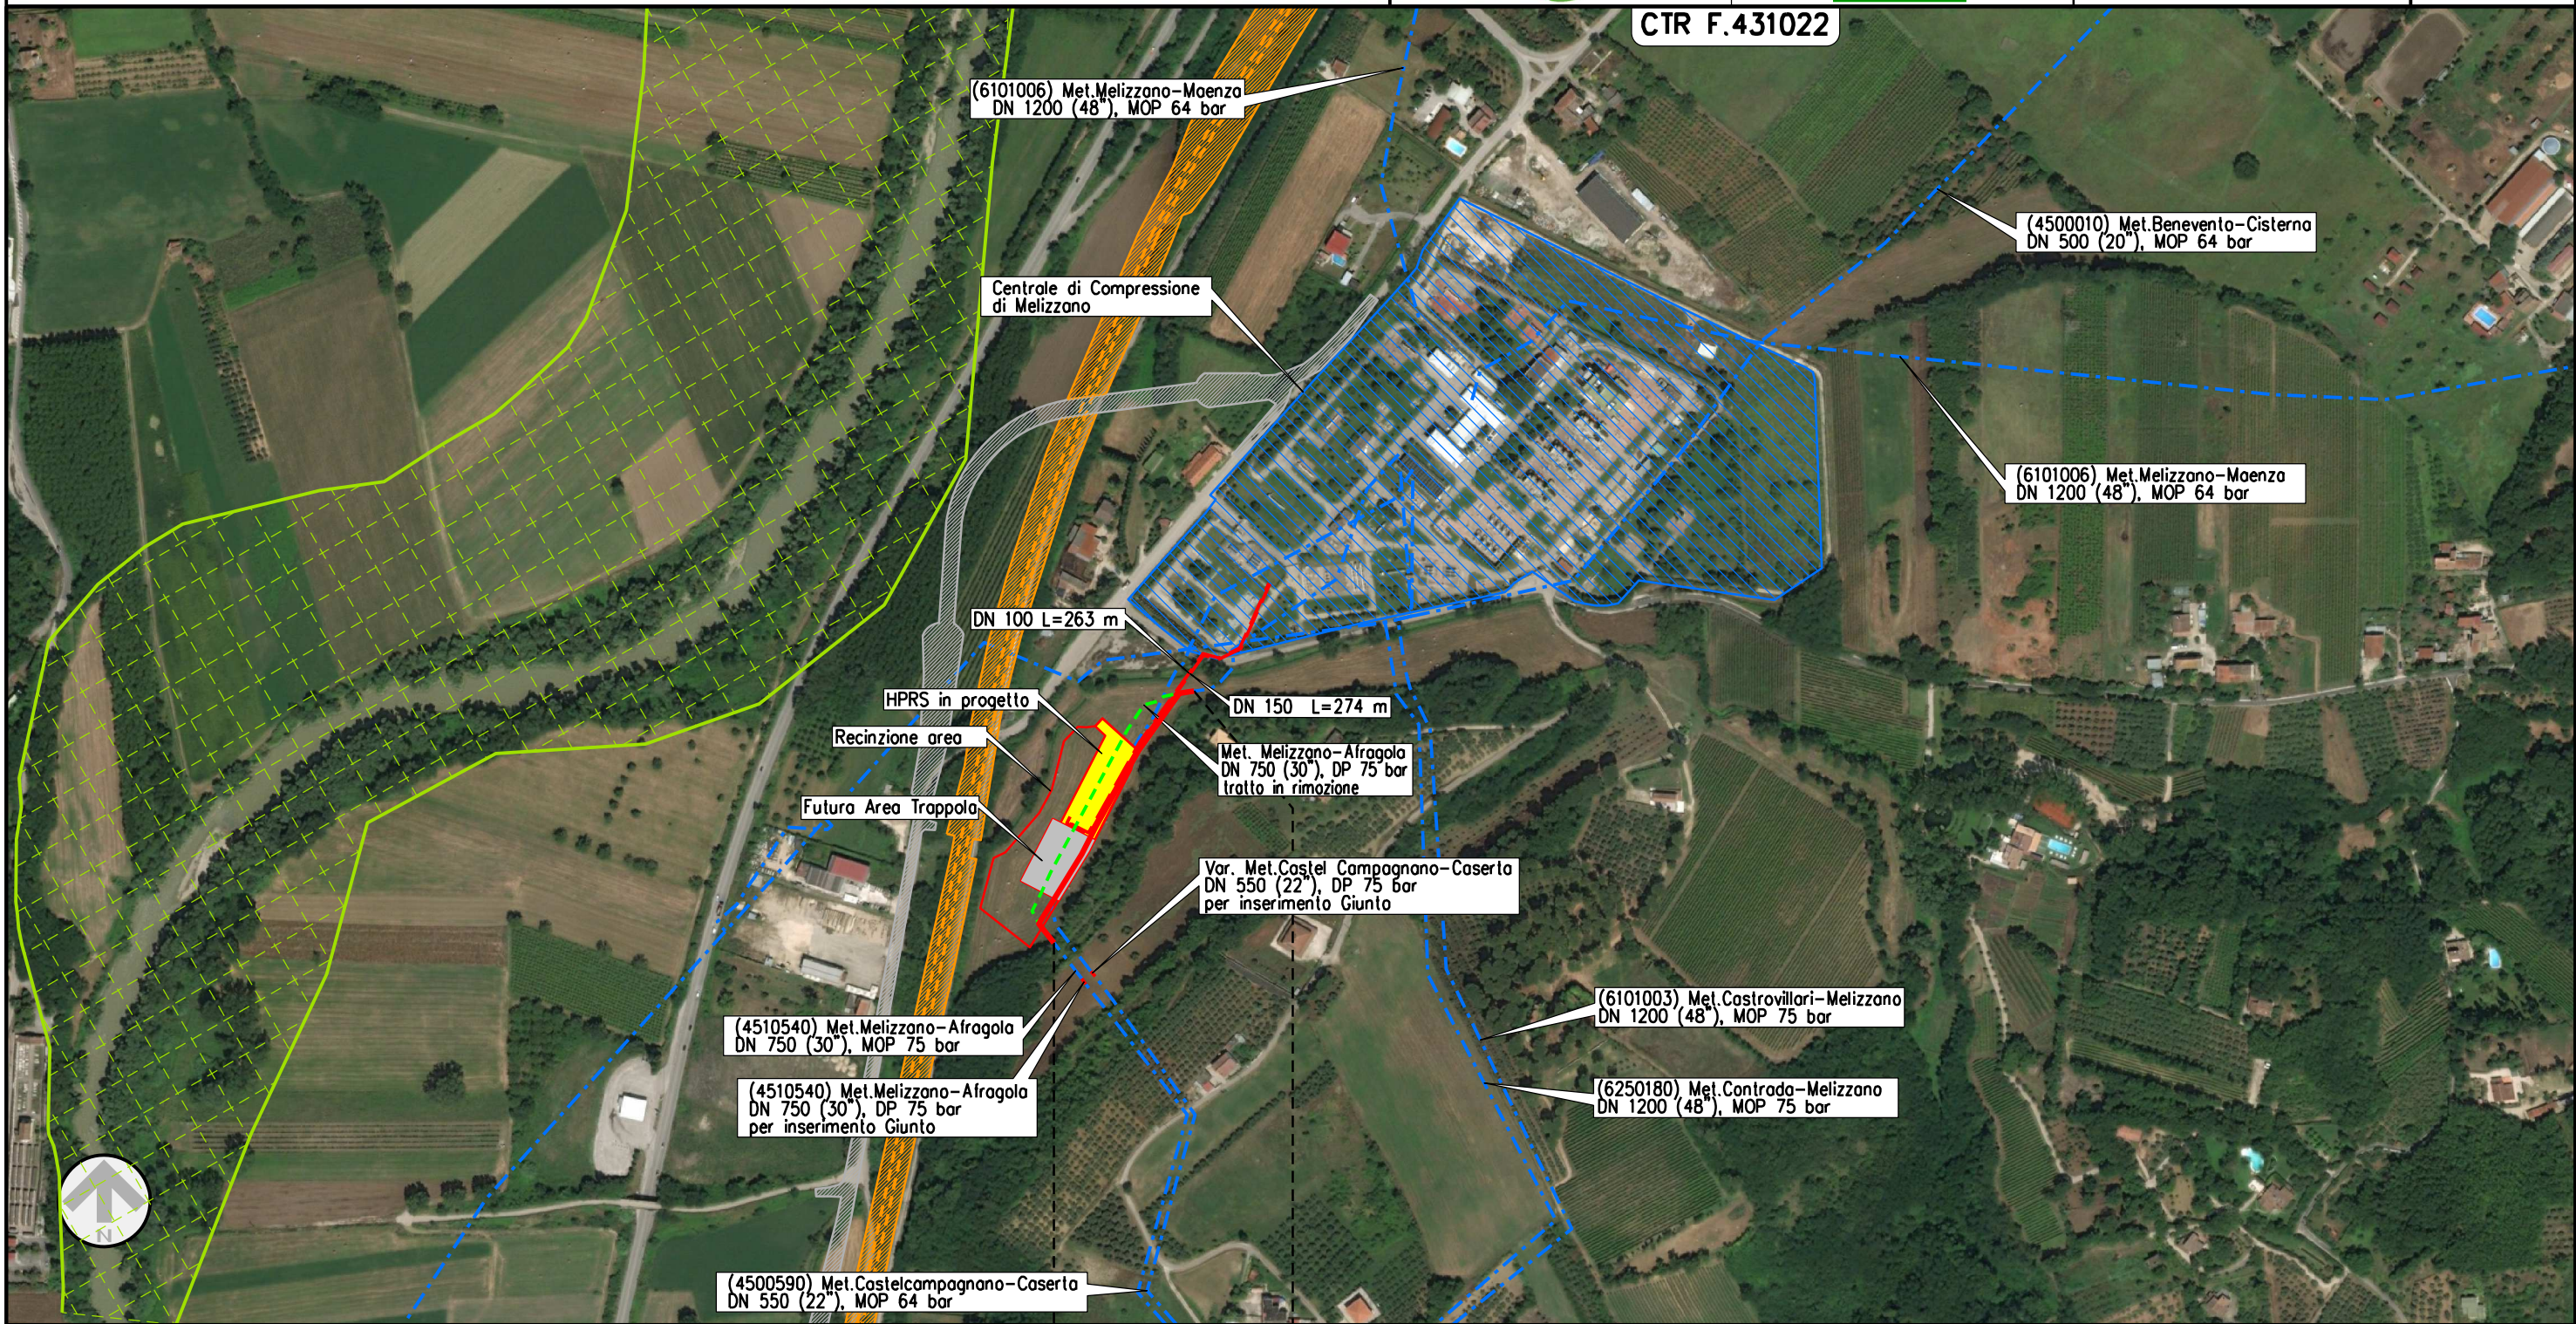

CTR F.431022



0 + 000 0 + 235















MELIZZANO
 BENEVENTO

Il presente disegno e' di proprieta' aziendale - La Societa' tutelera' i propri diritti a termine di legge.










00	31-03-20	EMISSIONE	AGUZZI	ANTOGLIOLI	CAPRIOTTI
INDICE	DATA	R E V I S I O N I	ELABORATO	VERIFICATO	APPROVATO
 			Dis. PG-AF-102		
			Comm. NR/17098/R-101		

LEGENDA

SIMBOLOGIA CARTOGRAFICA

- | | | | |
|---|---|--|---|
|  | Metanodotto in progetto |  | Altre condotte di terzi |
|  | Metanodotti in esercizio |  | Altri metanodotti in progetto |
|  | Metanodotti da porre fuori esercizio e recuperare |  | Gallerie, Tunnel, Mini-Microtunnel, Raise Boring, T.O.C. e Direct Pipe. |
|  | Aree impianti stacco-terminale in progetto |  | Impianti di linea in progetto |
|  | Aree impianti stacco-terminale esistenti |  | Impianti di linea su rete in esercizio |
|  | Limite sovrapposizione fogli |  | Impianti di linea da porre fuori esercizio e recuperare |
| | |  | Ferrovia Napoli-Bari in progetto |
| | |  | Strada Provinciale in progetto |

SIMBOLOGIA MECCANICA


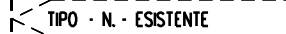

-  Punto di intercettazione di linea (P.I.L.)
-  Punto di intercettazione di derivazione importante (P.I.D.I.)
-  Punto di intercettazione di derivazione semplice con stacco da P.I.L. (P.I.D.S.)
-  Punto di intercettazione e derivazione semplice con stacco da Linea (P.I.D.S.)
-  Punto di intercettazione con discaggio di allacciamento (P.I.D.A.)
-  Punto predisposto per il discaggio di allacciamento (P.P.D.A.)
-  Punto di sezionamento elettrico terminale (P.S.E.T.)
-  Stazione predisposta per lancio e ricevimento PIG
-  Impianto di riduzione/egolazione della pressione

LEGENDA TEMATICA



ZSC IT8010027 Fiume Volturno e Calore Beneventano

Il presente disegno è di proprietà aziendale - La Società tutela i propri diritti a termine di legge.

Progressiva chilometrica	N.
Comuni	
Province	
Impianti	 
Attraversamenti	 TIPOLOGIA ATTRAVERSATA (SS n. **, corso d'acqua, ferrovia, ecc.)