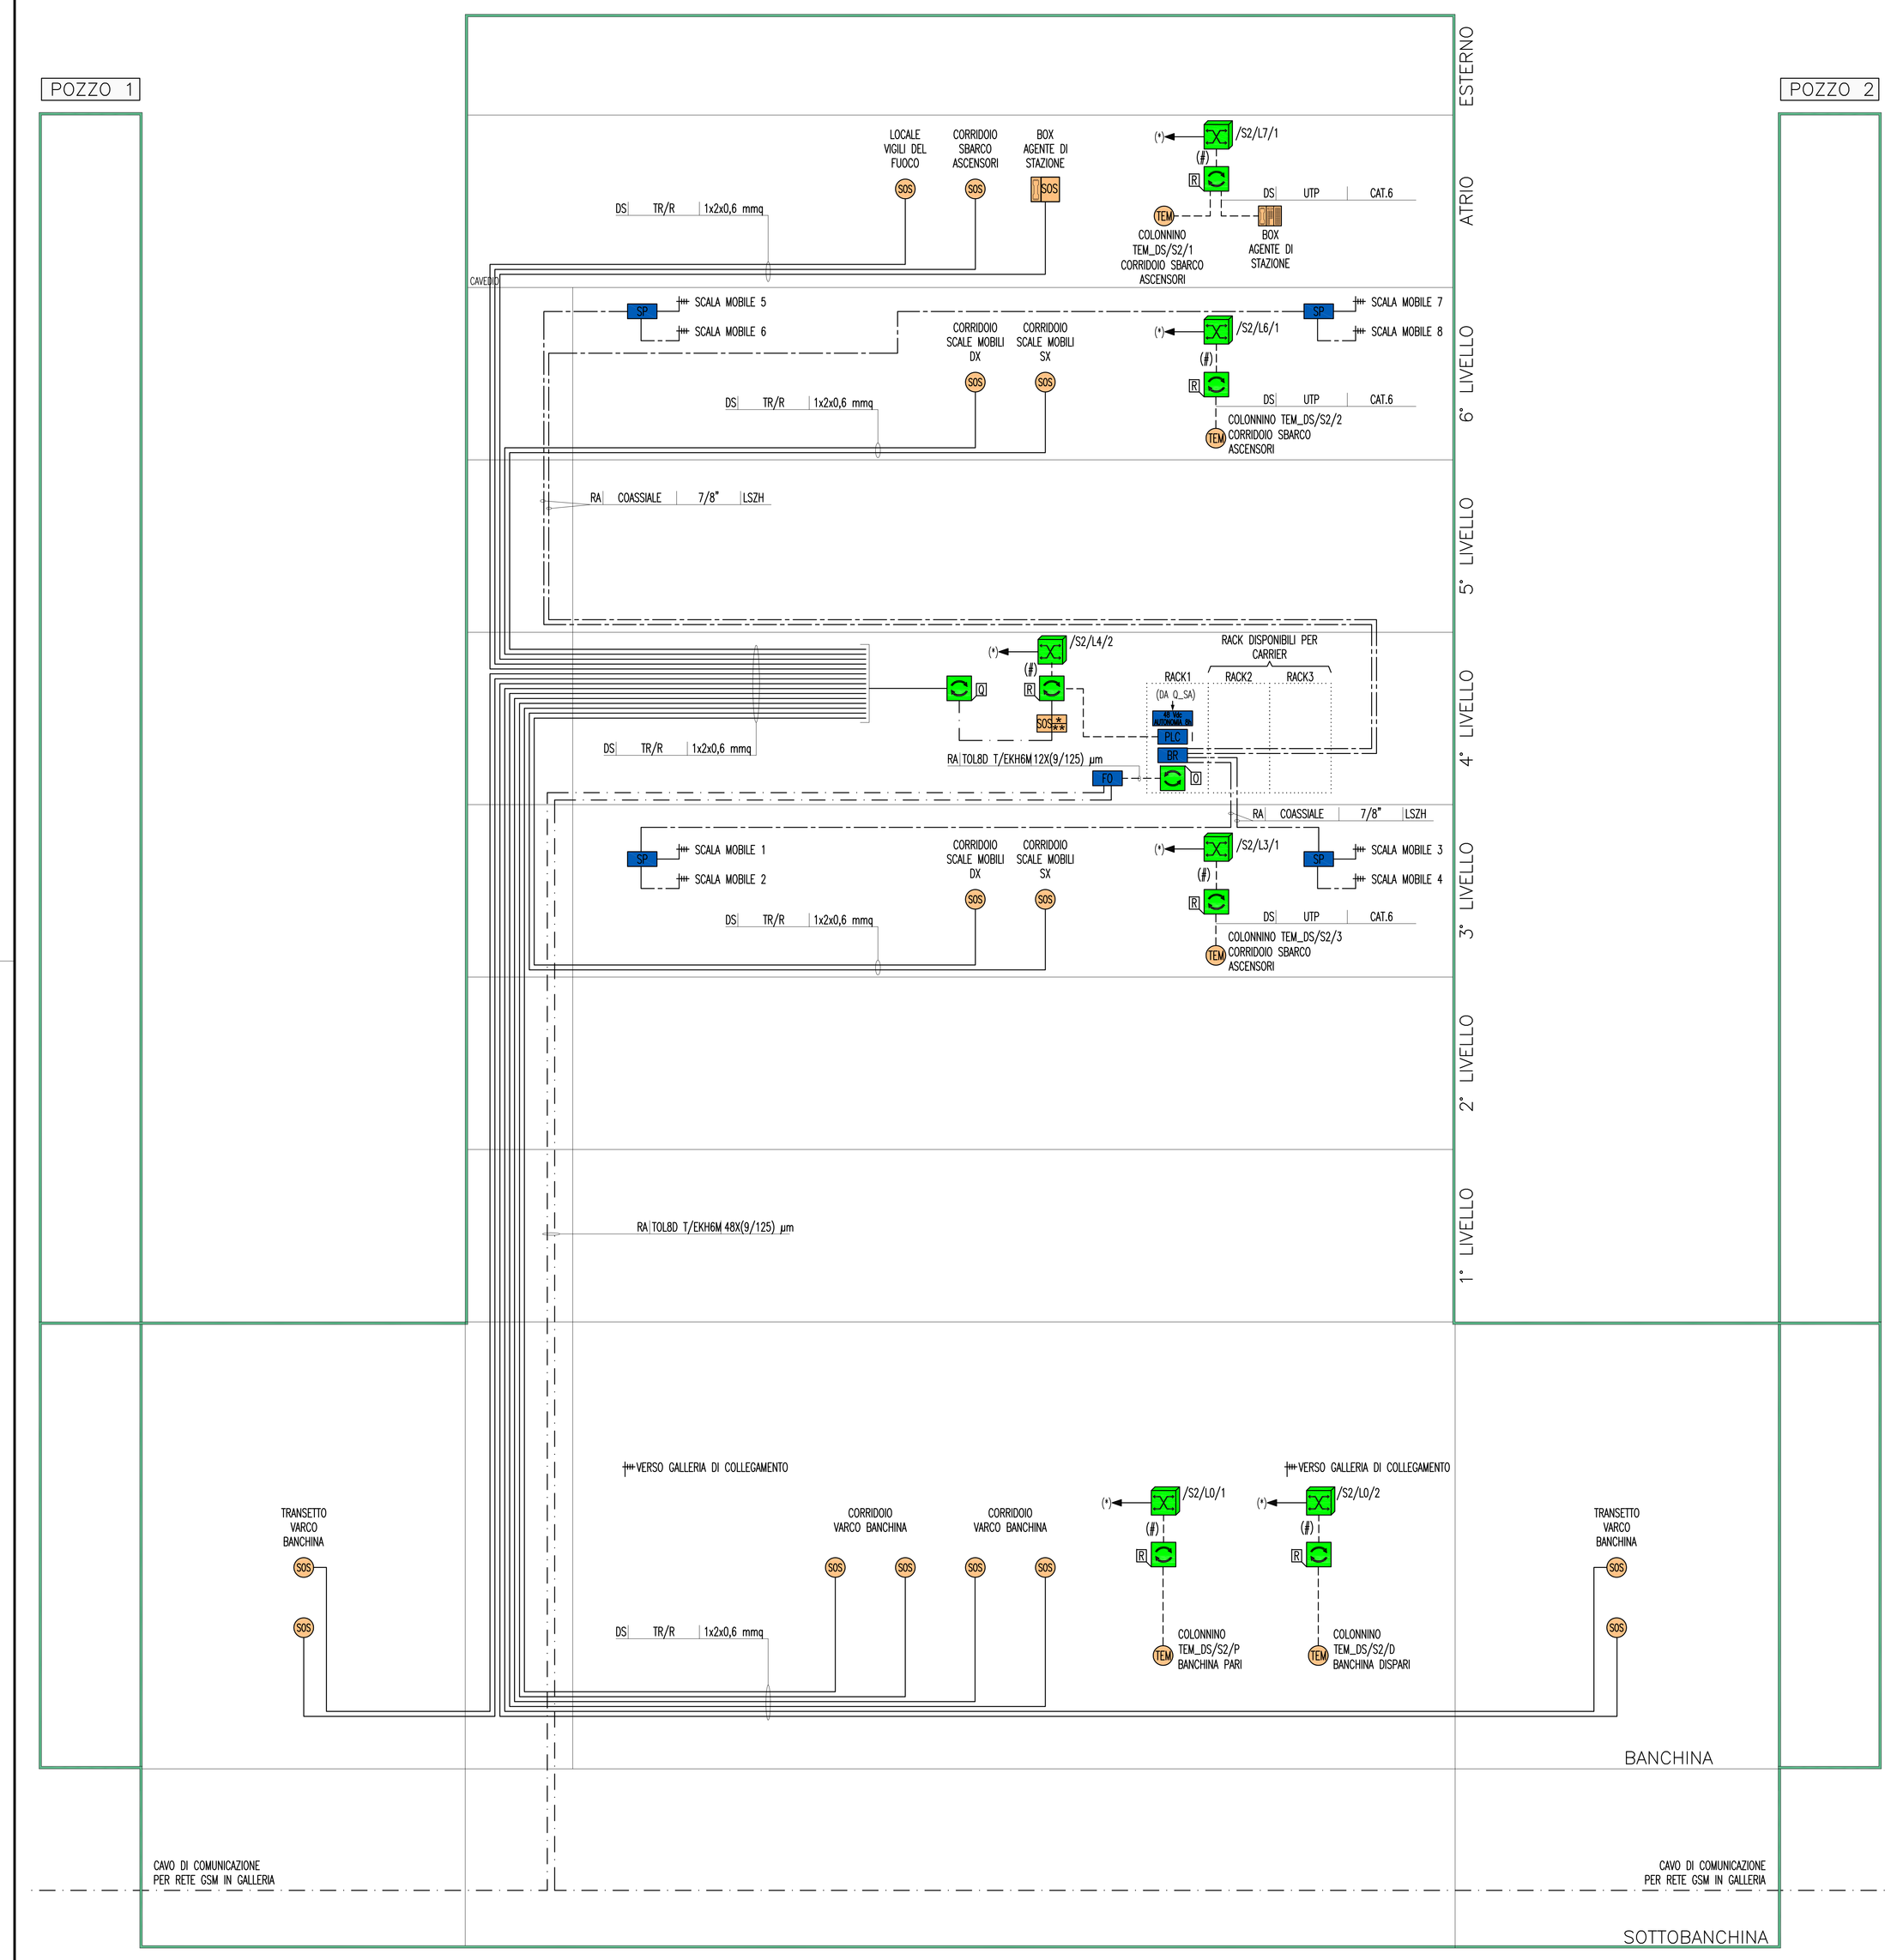

LEGENDA COLORI

	IMPIANTO DI ILLUMINAZIONE/FORZA MOTRICE (LFM)
	IMPIANTO DI SUPERVISIONE (LFM)
	IMPIANTO TELEFONIA DI EMERGENZA, SOS, DIFFUSIONE SONORA – EVAC
	IMPIANTI TVcc, ANTINTRUSIONE, CONTROLLO ACCESSI, CHIAMATA
	IMPIANTO RIVELAZIONE INCENDI
	IMPIANTO RADIO GSM/UMTS, OROLOGI, SEGNALETICA A MESSAGGIO VARIABILE
	IMPIANTO ANTINCENDIO
	IMPIANTO DI VENTILAZIONE
	RETE DATI

LEGENDA POSIZIONE APPARATI

..../BOX	GALLERIA BOLANO X=1(RAMI 1 E 2) – X=2(RAMI 3 E 4) – X=3(RAMI 5 E 6)
..../CB	CABINA INTERMEDIA GALLERIA BOLANO
..../CC	CABINA INTERMEDIA GALLERIA S.CECILIA
..../ME	PIAZZALE DI EMERGENZA STAZIONE DI MESSINA
..../OP	OPERA DI ATTRAVERSAMENTO
..../PB	PIAZZALE DI EMERGENZA GALL. BOLANO (VERSO OPERA DI ATTRAVERSAMENTO)
..../PE	PIAZZALE DI EMERGENZA GALL. S.AGATA (VERSO OPERA DI ATTRAVERSAMENTO)
..../PM	POSTO DI MANUTENZIONE
..../PV	PIAZZALE DI EMERGENZA VILLA S.GIOVANNI
..../PX	POZZI X=1(PAPARDO) – X=2(ANNUNZIATA) – X=3(EUROPA)
..../SA	GALLERIA SANT'AGATA
..../SC	GALLERIA SANTA CECILIA
..../SX	STAZIONE X=1(PAPARDO) – X=2(ANNUNZIATA) – X=3(EUROPA)
..../..../D	BINARIO DISPARI
..../..../P	BINARIO PARI
...../1	NUMERAZIONE PROGRESSIVA

LEGENDA SIMBOLI

———	CAVO TELEFONICO TR/R 1x2x0,6 mmq TWISTATO
– – –	CAVO UTP CAT.6
— · —	RETE DI COMUNICAZIONE DEDICATA IN FIBRA OTTICA MONOMODALE
— —	CON CAVO COASSIALE PER IMPIANTI RADIO

APPARATO ATTIV

Q
R
O (DALI E/O MONOMODALI)

SOS	CENTRALE TELEFONIA DI EMERGENZA SOS
SOS	CONSOLLE DA TAVOLO (SOS)
	CONSOLLE DA TAVOLO (TELEFONIA DI EMERGENZA)
SOS	POSTAZIONE CHIAMATA SOS
TEM	COLONNINO TELEFONICO TEM_DS
	CAVO RADIANTE FESSURATO 1"5/8
	ANTENNE UMTS/GSM PER INTERNI
BR	APPARATI DI DIFFUSIONE SEGNALE SU CAVO RADIANTE (BRANCING GSM)
FO	CASSETTA DERIVAZIONI FIBRE OTTICHE
SP	SPLITTER CAVI COASSIALI PER RADIOPROPAGAZIONE
PLC1 *	CONTROLLORE A LOGICA PROGRAMMABILE (PLC) T – TELEFONIA DI EMERGENZA + DIFFUSIONE SONORA (TEM_DS) I – SISTEMA RADIOPROPAGAZIONE GSM (IRG)
	STAZIONE DI ENERGIA 48 Vdc

INDICATORE CAVI ELETTRICI

	A – IMPIANTO
MT	MEDIA TENSIONE
BT1	BASSA TENSIONE 1000 V
BT2	BASSA TENSIONE 690 V
BT3	BASSA TENSIONE 400/230 V
PE	CONDUTTORE DI PROTEZIONE
IE	ILLUMINAZIONE ESTERNA
IL	ILLUMINAZIONE IN GALLERIA
RD	RETE DATI
DS	TELEFONIA DI EMERGENZA E DIFFUSIONE SONORA
CA	ANTINTRUSIONE/CONTROLLO ACCESSI
RI	RIVELAZIONE INCENDI
RA	RADIO
TV	TVCC

A B C D

B – TIPO CAVO
C – FORMAZIONE CAVO
D – ULTERIORI INFORMAZIONI

LEGENDA DENOMINAZIONE SWITCH

/__/__/__

NUMERAZIONE PROGRESSIVA
LIVELLO/NUMERAZIONE PROGRESSIVA
STAZIONE/POZZO

S1	STAZIONE PAPARDO
S2	STAZIONE ANNUNZIATA
S3	STAZIONE EUROPA
P1	POZZI VENTILAZIONE STAZIONE PAPARDO
P2	POZZI VENTILAZIONE STAZIONE ANNUNZIATA
P3	POZZI VENTILAZIONE STAZIONE EUROPA

NOTE GENERALI

KEY MAP

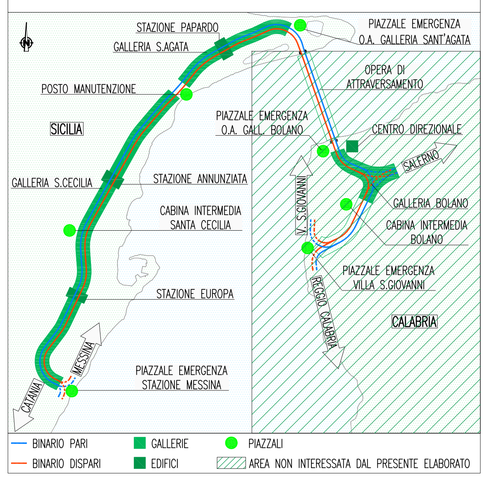

NOTE:
- (*) RETE DATI DI STAZIONE
- (#) GRUPPO CAVI UTP

Stretto di Messina

Concessionaria per la progettazione, realizzazione e gestione del collegamento stabile tra la Sicilia e il Continente
Organismo di Diritto pubblico
(Legge n° 1158 del 17 dicembre 1971, modificata dal D.Lgs. n° 114 del 24 aprile 2003)

EurolinK

PONTE SULLO STRETTO DI MESSINA

PROGETTO DEFINITIVO

EUROLINK S.C.p.A.
IMPREGILO S.p.A. (Mandataria)
SOCIETA' ITALIANA PER CONDOTTE D'ACQUA S.p.A. (Mandante)
COOPERATIVA MURATORI E CEMENTISTI - C.M.C. di Ravenna Soc. Coop. a.r.l. (Mandante)
SACYR S.A.U. (Mandante)
ISHIKAWAJIMA - HARIMA HEAVY INDUSTRIES CO. Ltd. (Mandante)
A.C.I. S.C.P.A. - CONSORZIO STABILE (Mandante)

IL PROGETTISTA	IL CONTRAENTE GENERALE	STRETTO DI MESSINA	STRETTO DI MESSINA
SINA Dott. Ing. I. Barilli Ordine Ingegneri V.C.O. n° 122 EUROLINK Dott. Ing. E. Pagani Ordine Ingegneri Milano n° 15408	Project Manager (Ing. P.P. Marcheselli)	Direttore Generale e RUP Validazione (Ing. G. Fiammenghi)	Amministratore Delegato (Dott. P. Ciucci)

COLLEGAMENTI SICILIA

ST0526_F0

STAZIONI – IMPIANTI
STAZIONE ANNUNZIATA
GENERALE – IMPIANTI ELETTRICI
SCHEMA A BLOCCHI IMPIANTI SOS, TELEFONIA DI EMERGENZA E GSM

CODICE: C G 0 7 0 0 P 1 A D S I I S 2 S G 0 0 0 0 0 0 1 2 F0
SCALA: –

REV.	DATA	DESCRIZIONE	REDATTO	VERIFICATO	APPROVATO
F0	20-06-2011	EMISSIONE FINALE	D. RE	M. TACCA	L. BARILLI

NOME DEL FILE: ST0526_F0.dwg