




Consorzio di Bonifica Montana del Gargano
 Viale Cristoforo Colombo n. 243
 71121 Foggia (FG)
 www.bonificadelgargano.it
 info@bonificadelgargano.it

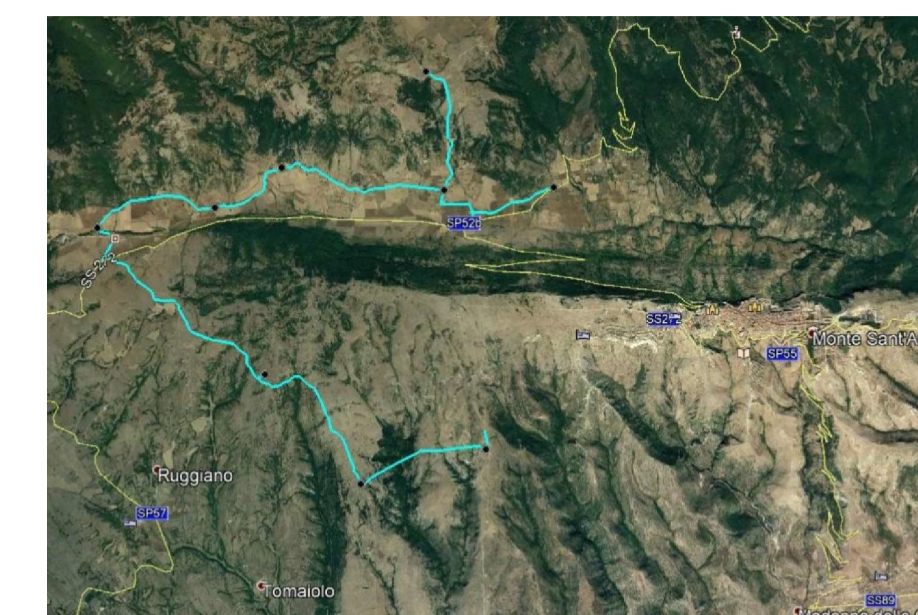

REALIZZAZIONE DI UN ACQUEDOTTO RURALE A SERVIZIO DELLE COMUNITA' AGRICOLE PRESENTI SUL TERRITORIO MONTANO DI MONTE SANT'ANGELO (FG)

PROGETTO DEFINITIVO

DATA: Marzo 2020	Verifica Preventiva dell'Interesse Archeologico: Fase Preliminare	Elaborato S/ARCH 6/1
REV. 00	Carta di vincoli e segnalazioni archeologiche	Scala 1:15.000

REDATTO DA : Settore Tecnico - Agrario
 Consorzio di Bonifica Montana del Gargano

Il Progettista
 Geom. Claudio DESTINO

Redazione Studio Archeologico



Il Responsabile del Procedimento
 (Dott. Agr. Luciano CICIRETTI)

Legenda

- Progetto
- Tracciato acquedotto
 - Area Serbatoio
 - Area Sollevamento agg.
- Siti noti
- n. posizionamento puntuale
- Viabilità antica
- Principale
 - Secondaria
 - Incerta
- Rete tratturale
- Tratturello Campolato - Vieste



Sistema di riferimento
 WGS 84 UTM Zone 33N

