



Consorzio di Bonifica Montana del Gargano  
 Viale Cristoforo Colombo n. 243  
 71121 Foggia (FG)  
 www.bonificadelgargano.it  
 info@bonificadelgargano.it



REALIZZAZIONE DI UN ACQUEDOTTO RURALE A SERVIZIO DELLE COMUNITA' AGRICOLE PRESENTI SUL TERRITORIO MONTANO DI MONTE SANT'ANGELO (FG)




**PROGETTO DEFINITIVO**

DATA: Settembre 2019  
 REV. 00  
 RETE TRATTURI SU BASE IGM  
 Tavola TG 01.1  
 Scala 1:10.000

Il Progettista  
 Geom. Claudio DESTINO  
 Il Responsabile del Procedimento  
 (Dott. Agr. Luciano CICIRELLI)

**LEGENDA**

- Nuova condotta idrica di progetto
- Condotta AQP preesistente
- P.P.T.R. - Rete Tratturi
- Area interessata dalla realizzazione del Serbatoio di Accumulo
- Area interessata dalla realizzazione dell'impianto di Sollevamento

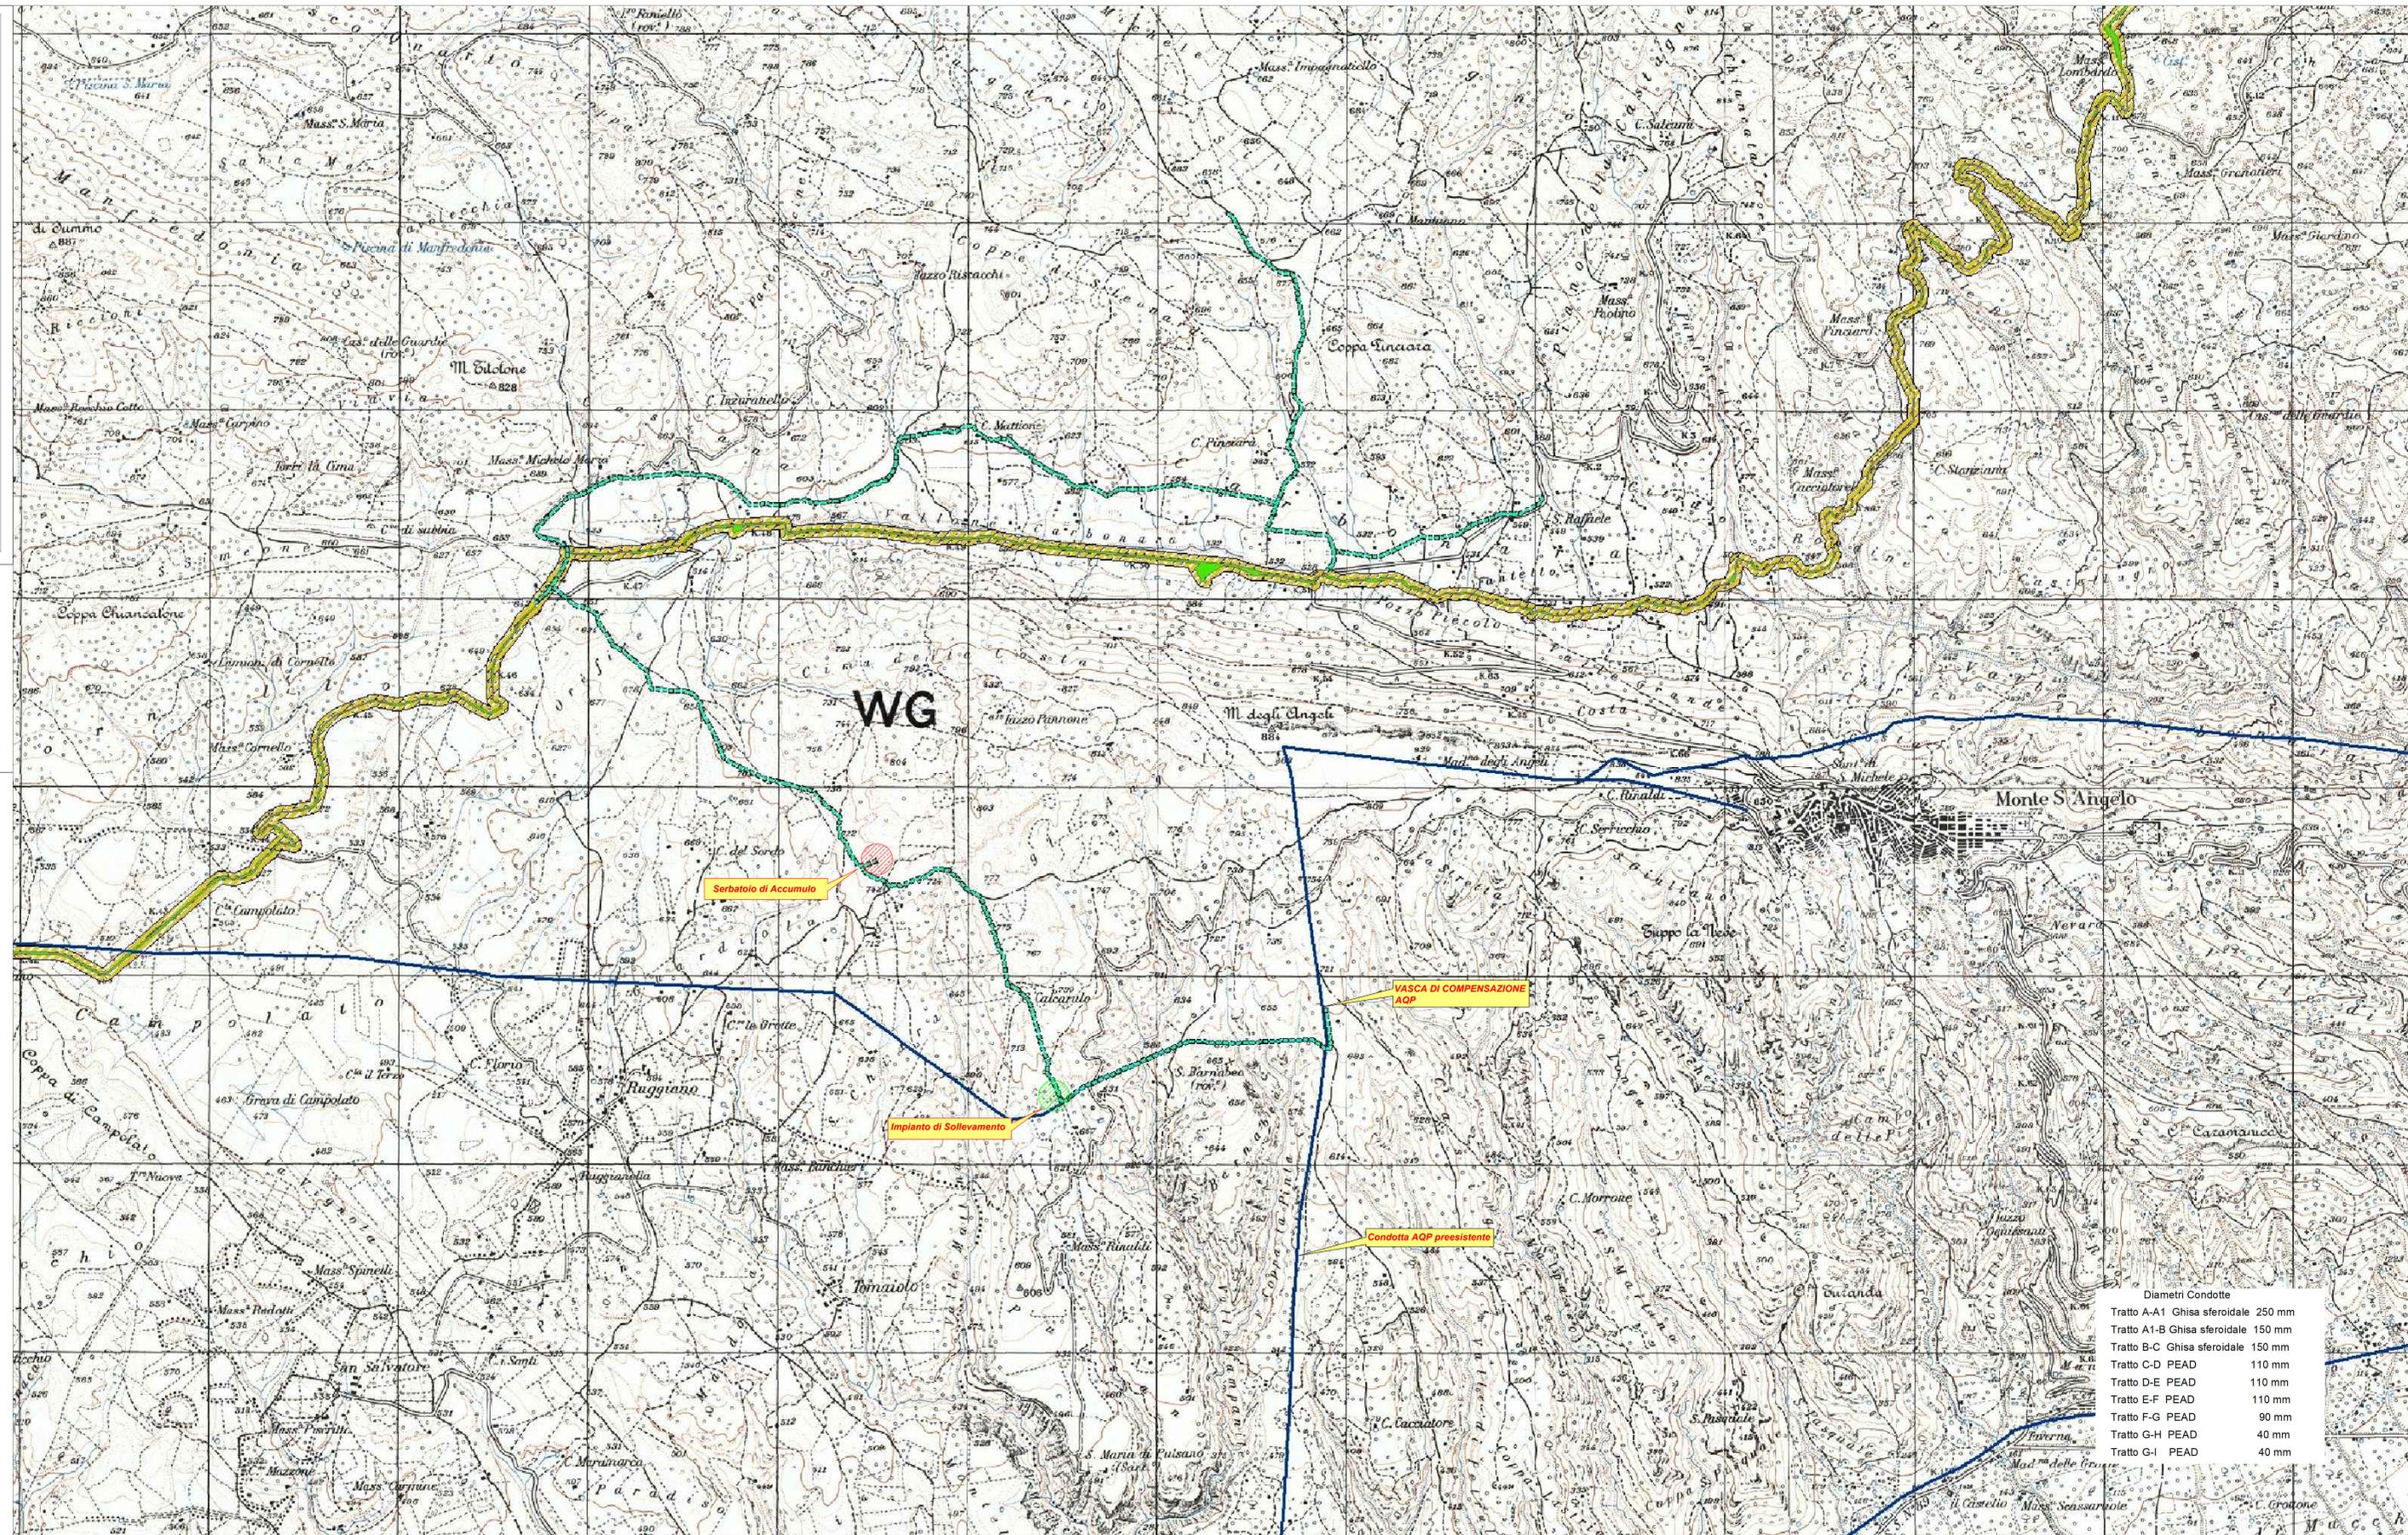

Diametri Condotte

Tratto A-A1	Ghisa sferoidale	250 mm
Tratto A1-B	Ghisa sferoidale	150 mm
Tratto B-C	Ghisa sferoidale	150 mm
Tratto C-D	PEAD	110 mm
Tratto D-E	PEAD	110 mm
Tratto E-F	PEAD	110 mm
Tratto F-G	PEAD	90 mm
Tratto G-H	PEAD	40 mm
Tratto G-I	PEAD	40 mm